


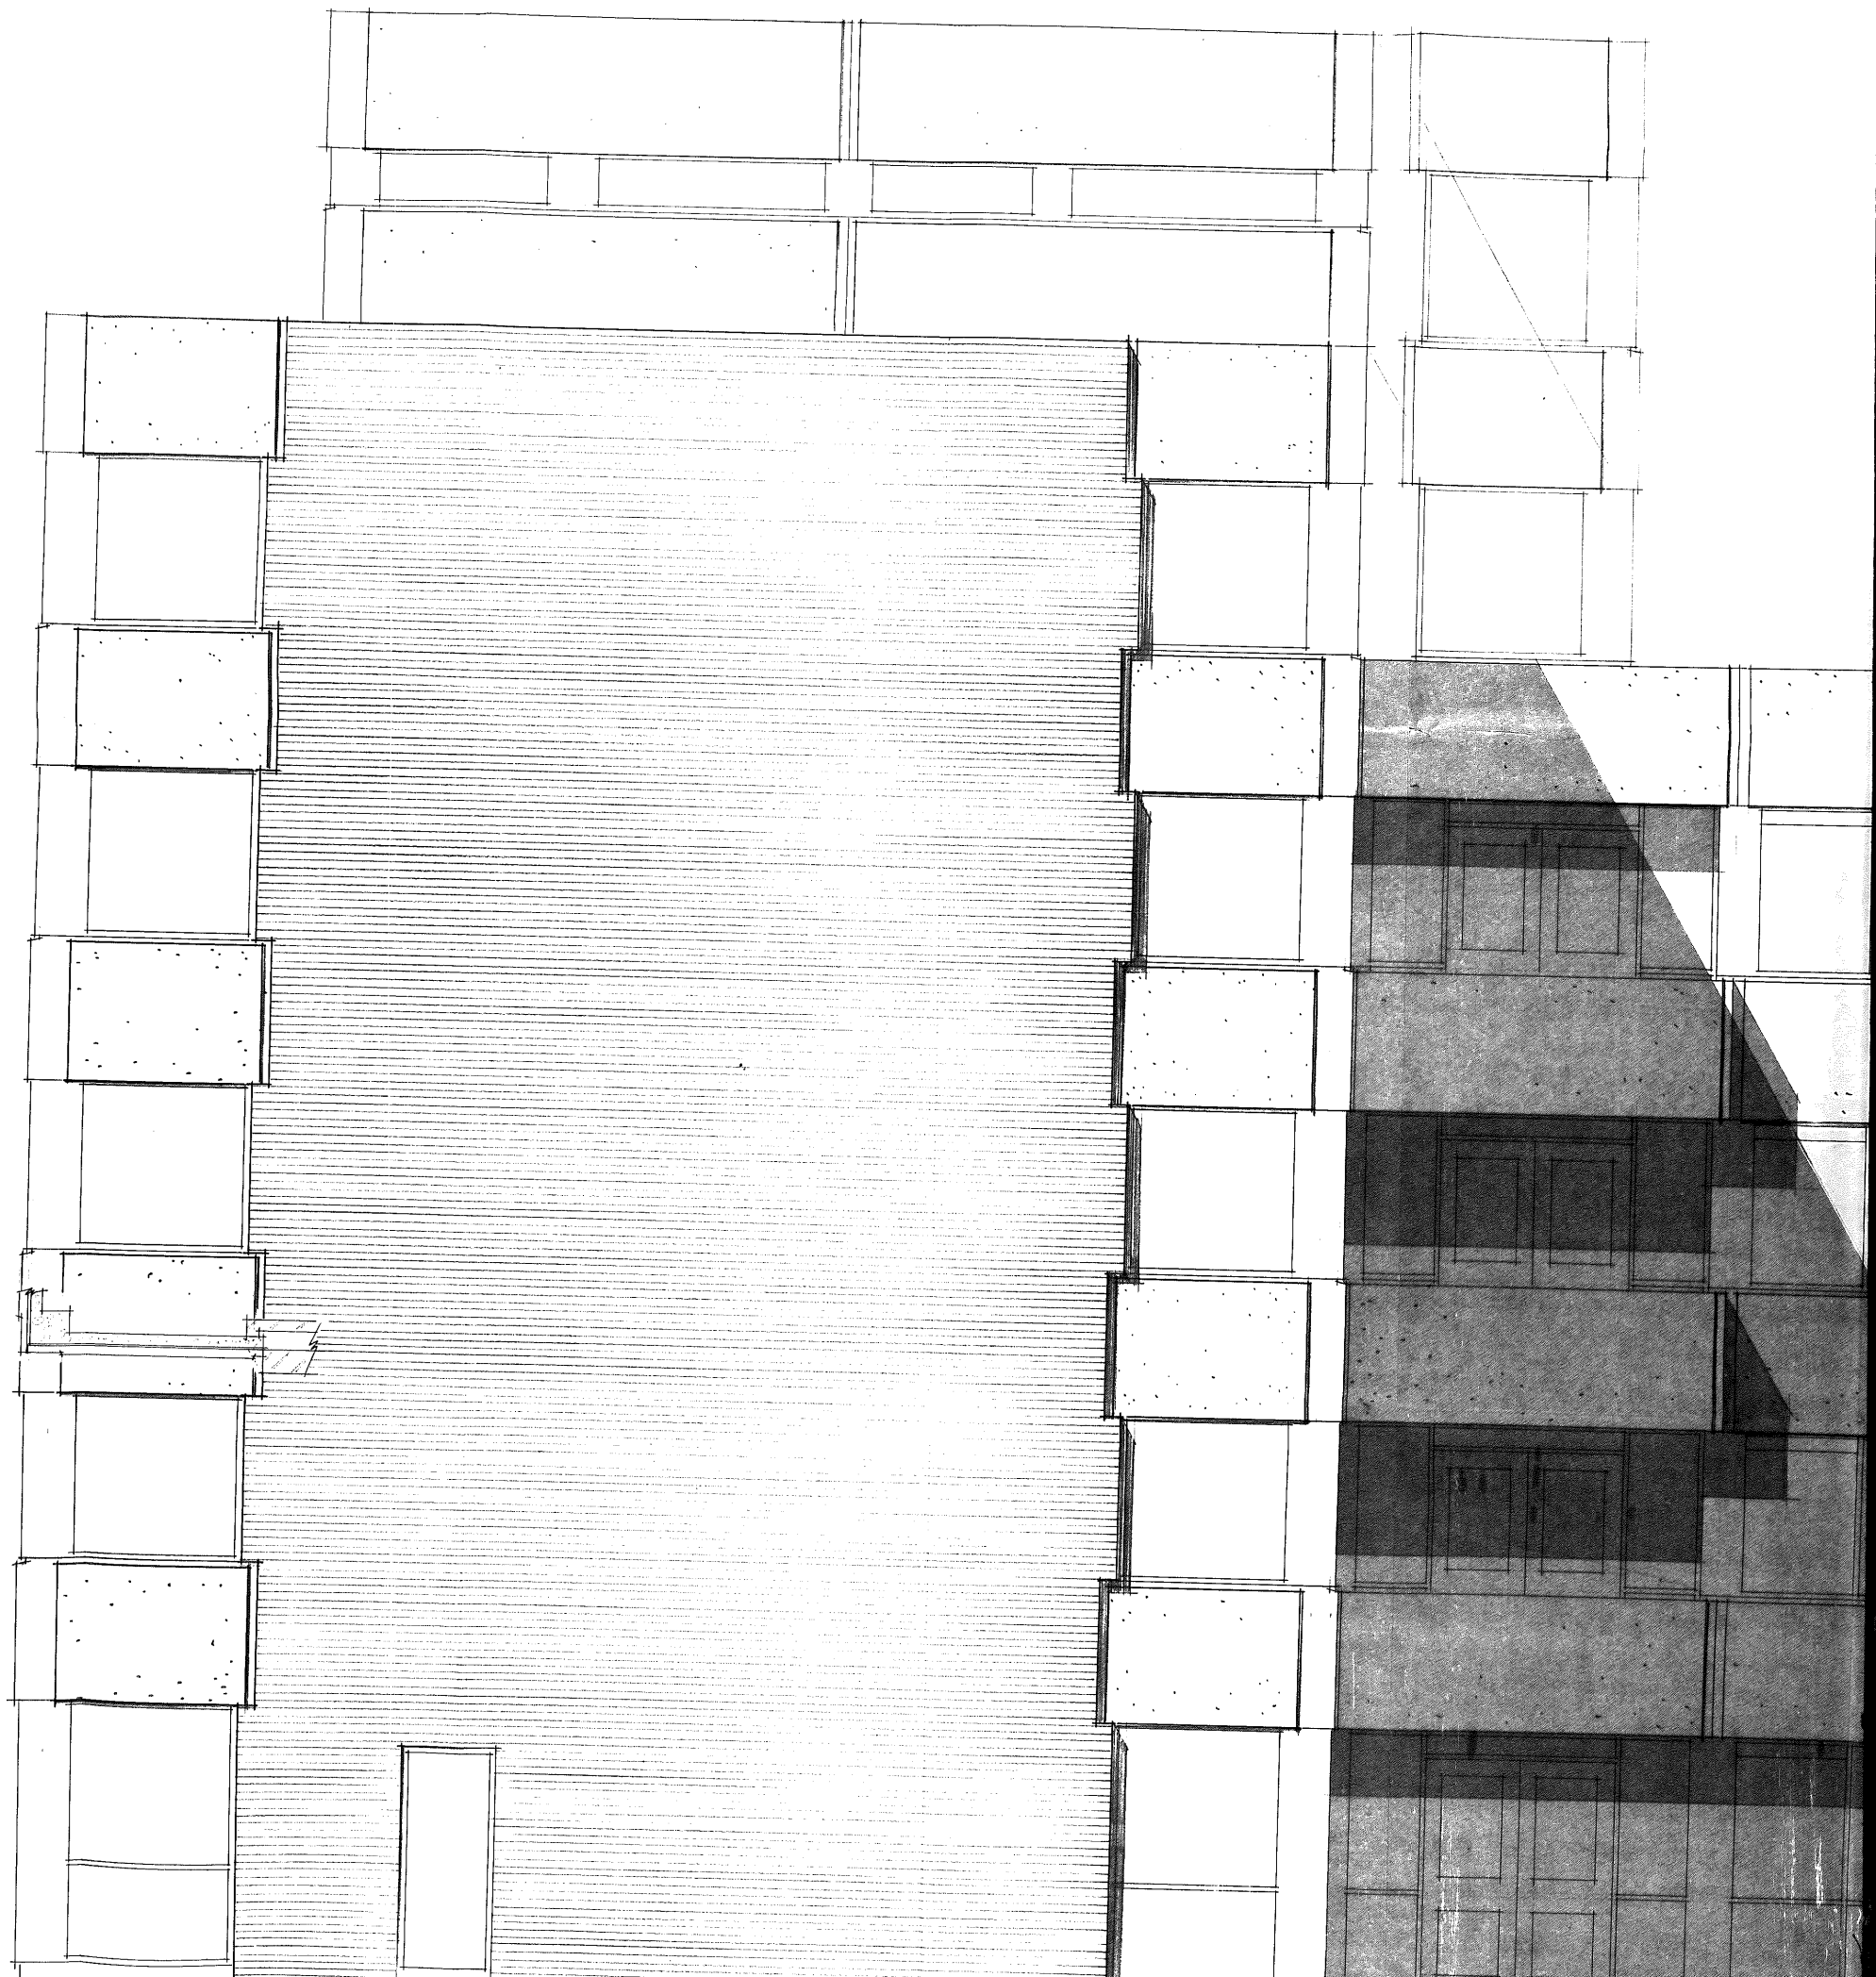



EXOT BESELTETE HARDBOLZEN BÖHMEN.

BETONNEN ROESTWEREINGPLATEN, MET DEKLAGE  
VAN UITGEWASSEN GRIND, VOLGENS MONSTER

Behoort hij hoort van  
F. ...  
...  
... 1973  
Burgemeester en Wethouders  
Voorzitter ...

[illegible]

|         |     |
|---------|-----|
| projekt | 460 |
|---------|-----|

getoend: 147  
datum: Nov. 1973  
gewijzigd:  
overzigt:  
gewijzigd:  
overzigt:

GEZAVENDE OF FRAGMENTE  
CN DEED NV - NCOV.  
TUN VOER HET BOLVEN VAN E  
BEDIJFSTAND A.D  
VAN GYNTAALST. BOLCOWSE. - BOLCOWSE  
FRAGMENT Z.O. GSEL.

**019280**

**architectenburo cusell en willems b.v.**  
stephensonstraat 67 tel. 070.833920 's-gravenhag

|  |                                                                                       |
|--|---------------------------------------------------------------------------------------|
|  | formaat                                                                               |
|  | blad                                                                                  |
|  |  |

|  |        |
|--|--------|
|  |        |
|  | schaal |
|  | 1:20   |