



ZUID-OOST

NOORD-WEST

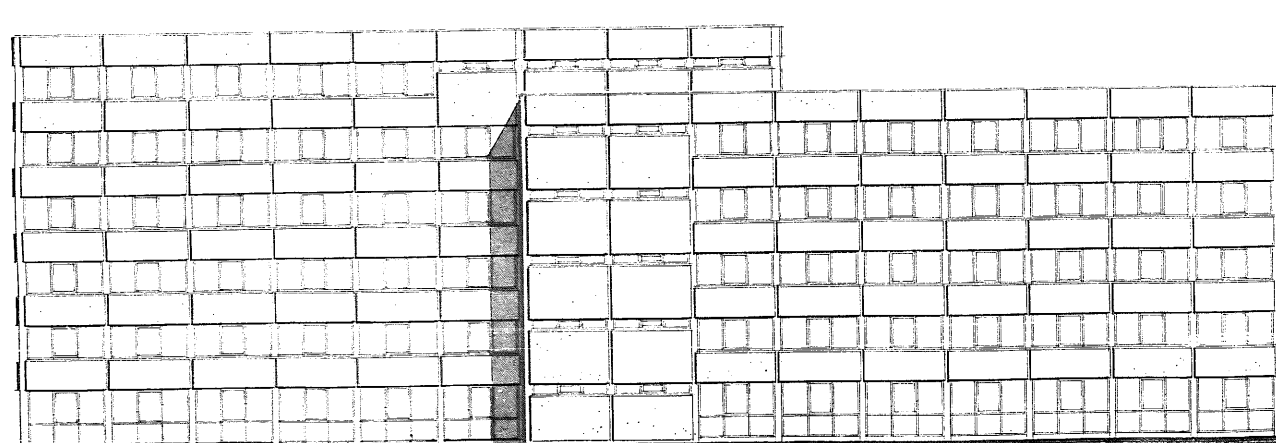


ZUID-WEST

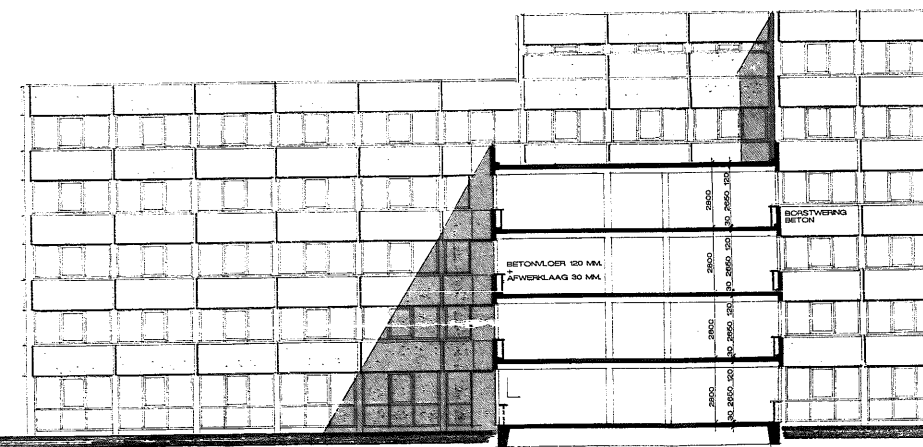


NOORD-OOST

DWARSDOORSNEDE A-A


GEVELMATERIALEN EN KL.
KOZJEN - BESTAAND -
RAMEN - NIEUW ALU - D
BORSTWERING - BESTAA
HOEKLOONEN - NIEUW
LUFEL - NIEUW - ALU -
B.G. PANELEN - NIEUW -

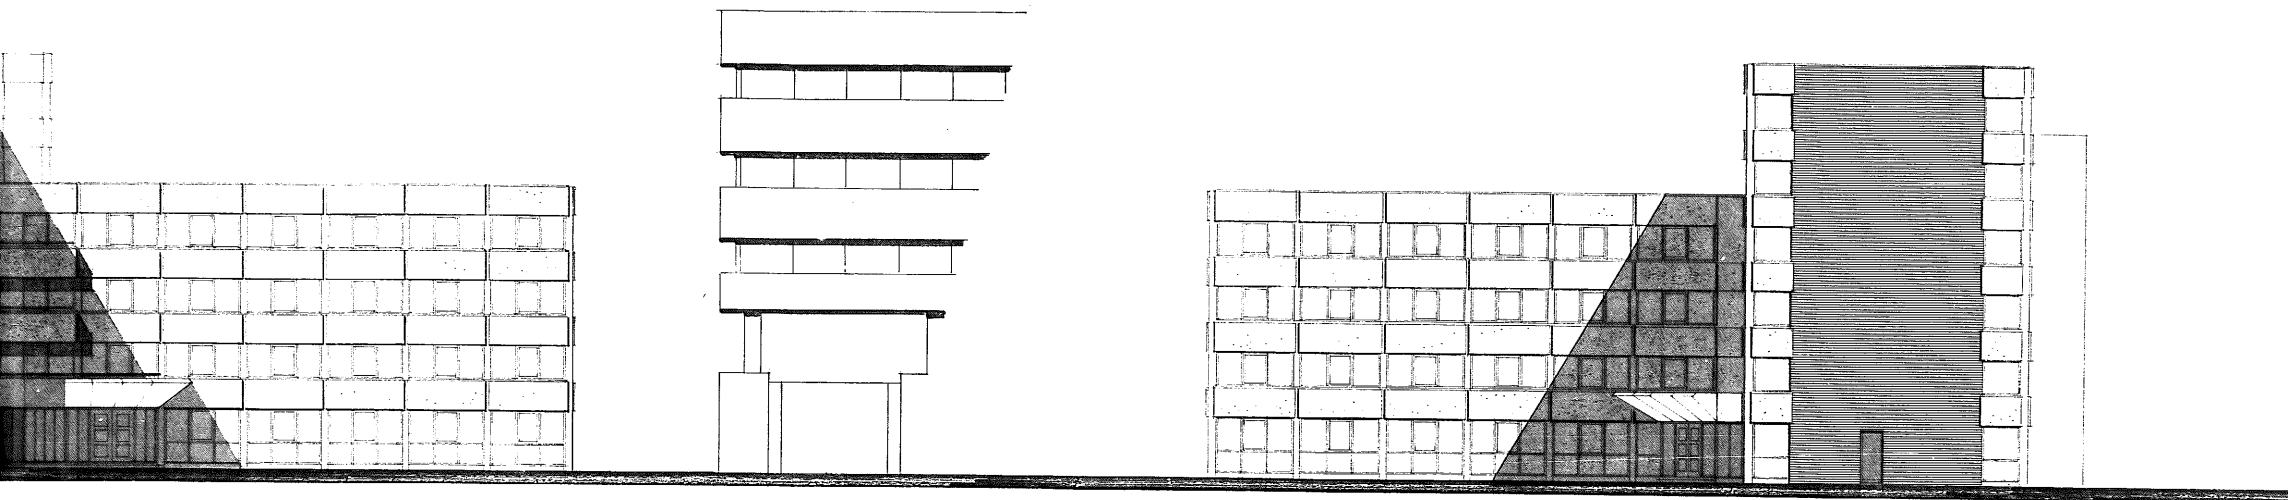

NOORD-WEST

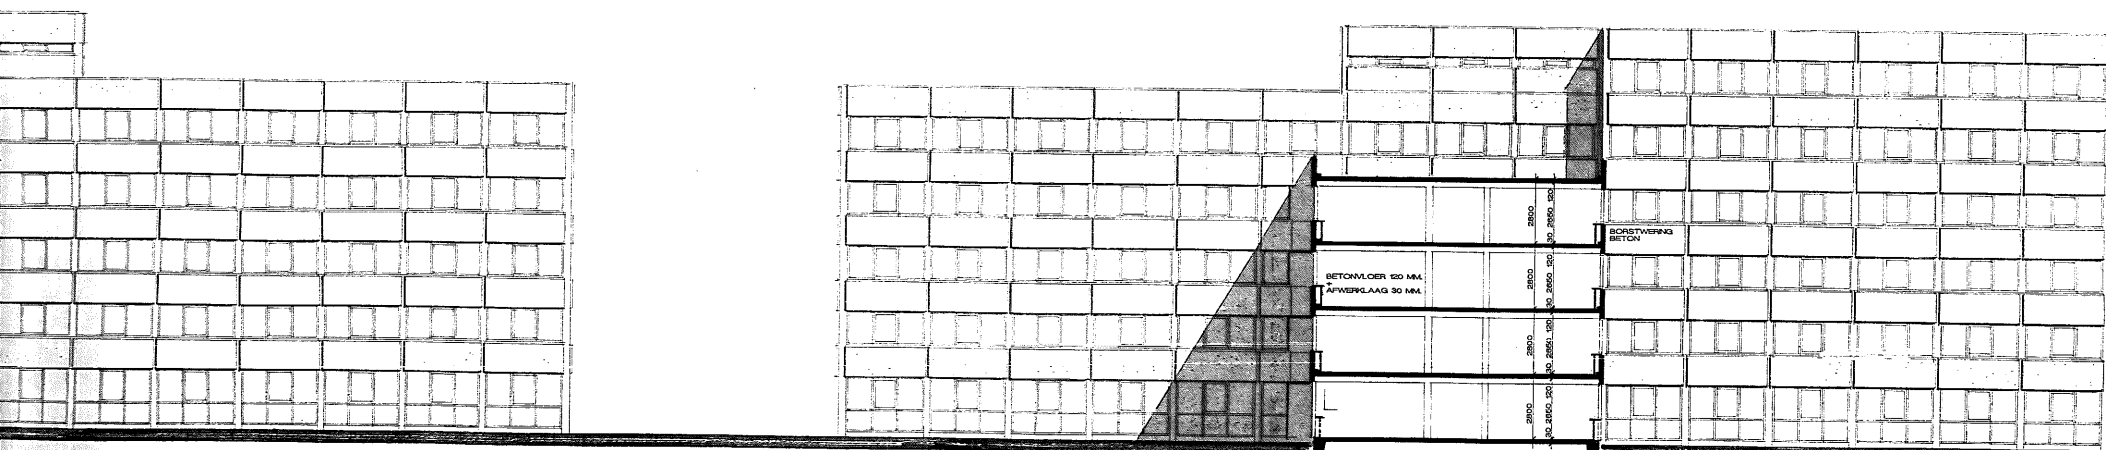

NOORD-OOST

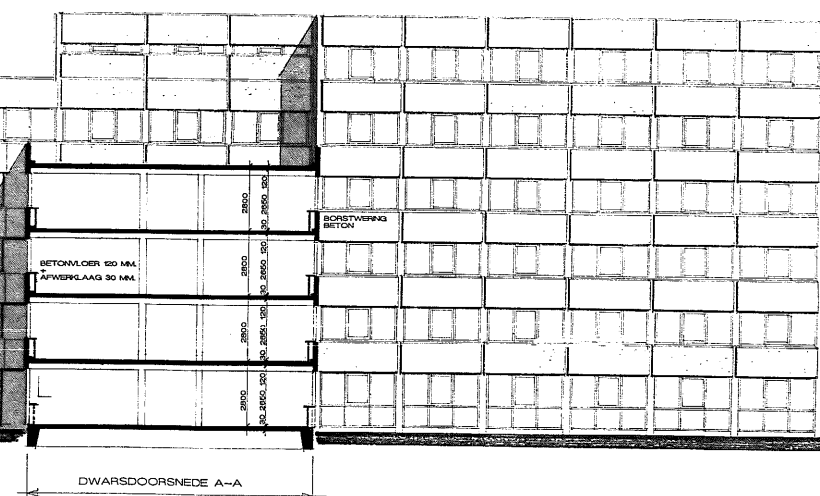

ARCHIEF
OPENBARE WERKEN

Schiedamschede in de vergadering
der Wethouders van
Rijswijk Z.H. d.d. 18 AUG. 1994
grootlyc beoordeeld
De Secretaris

Benoemt bij besluit van
Burgemeester en Wethouders
van Rijswijk Z.H. d.d. 18 OKT. 1994

Burgemeester en Wethouders
niet genoemd
De Secretaris

GEVELMATERIALEN EN KLEUREN
KOZIJNEN - BESTAAND - HOUT - RAL 5013 - KOBALTBLOUW
RAMEN - NIEUW ALU - DRAAI/KEP - RAL 5013
BORSTWERING - BESTAAND - BETON - RAL 7035 - LICHTGRIS
HOEKCOLONNEN - NIEUW - ALU - RAL 9003 - KARMINROOD
LUIPTEL - NIEUW - ALU - RAL 9003 - WIT ALUMINIUM
B.G. PANELLEN - NIEUW - GLAS EMALIT - RAL 5013

j.r. koning & partners architecten-bna-bv

019257

W92-331-06

POLAKWEG 8
RISWIJK
NIEUWE TOESTAND
GEVELS/DOORSNEDE

1