


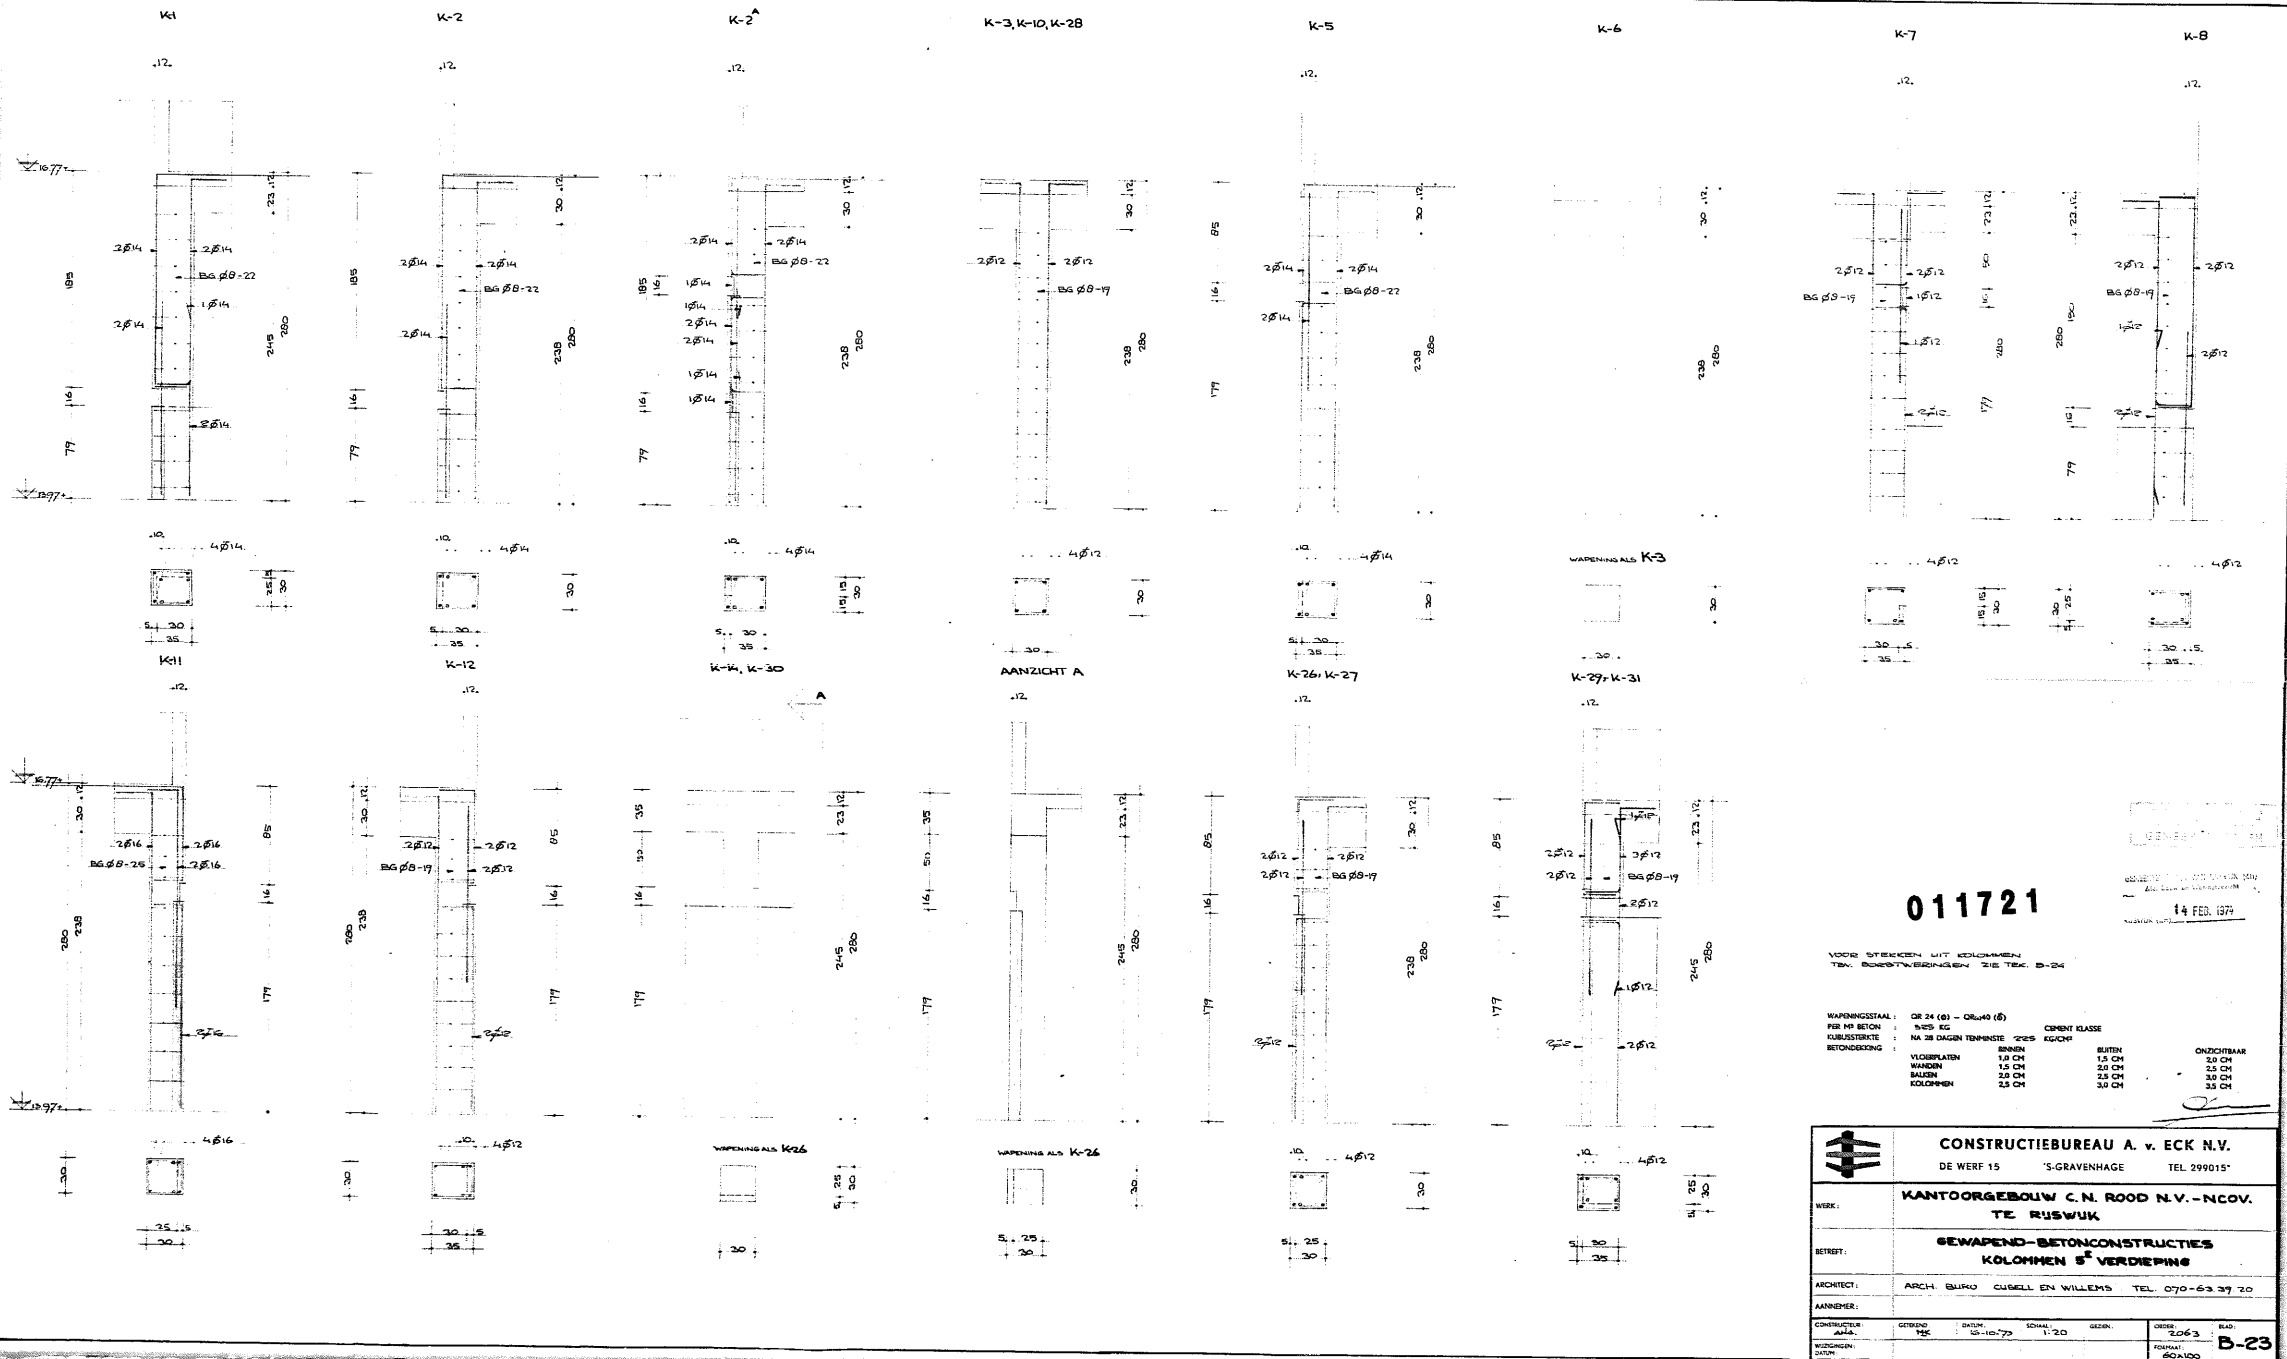

011721

VOOR STEKEN MET KOLOMME
TEN BEREKENINGEN ZIE TEK. B-24

WAARSCHUWINGSTAAL:	OR 24 (8) - OR 40 (8)	CEMENT KLASSE	
PER M3 BETON:	5.125 KG	1/25 KG	
KOLONNENSTREKTE:	NA 28 DAGEN TENMINSTE 2'25	AGICH	
BETONDEKING:			
		BINNEN	ONZICHTBAAR
		1.0 CM	2.0 CM
		2.0 CM	3.0 CM
		3.0 CM	3.0 CM
		3.0 CM	3.0 CM

CONSTRUCTIEBUREAU A. v. ECK N.V.	
DE WERF 15	'S-GRAVENHAGE TEL. 299015
KANTOORGEBOUW C.N. ROOD N.V. - NCOV.	
TE. RUSWUK	
GEWAPEND-BETONCONSTRUCTIES	
KOLOMME 5^e VERDIEPING	
ARCHITECT:	ARCH. BUREAU CUMMEL EN WILLEMS TEL. 070-63 37 20
ANNEMER:	
CONSTRUCTIEUR:	
AMF:	
GEDEBOD:	125
BETON:	20-10-75
SCHAL:	1-20
GEZON:	
ORDE:	2063
BLAD:	B-23
WISCHEN:	
DAAT:	60x100