
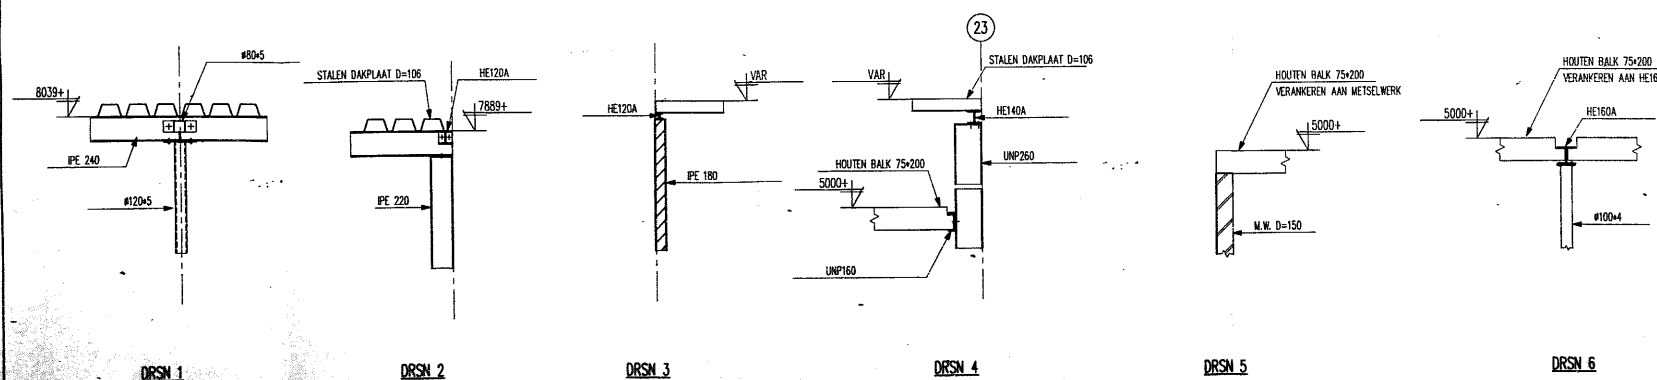
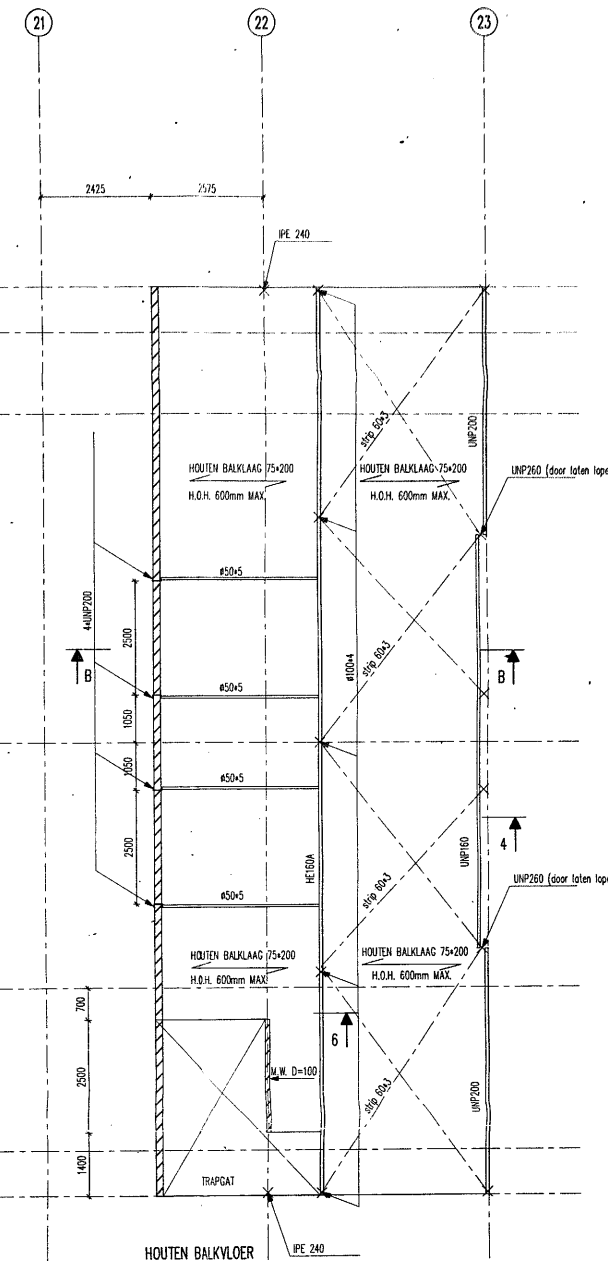


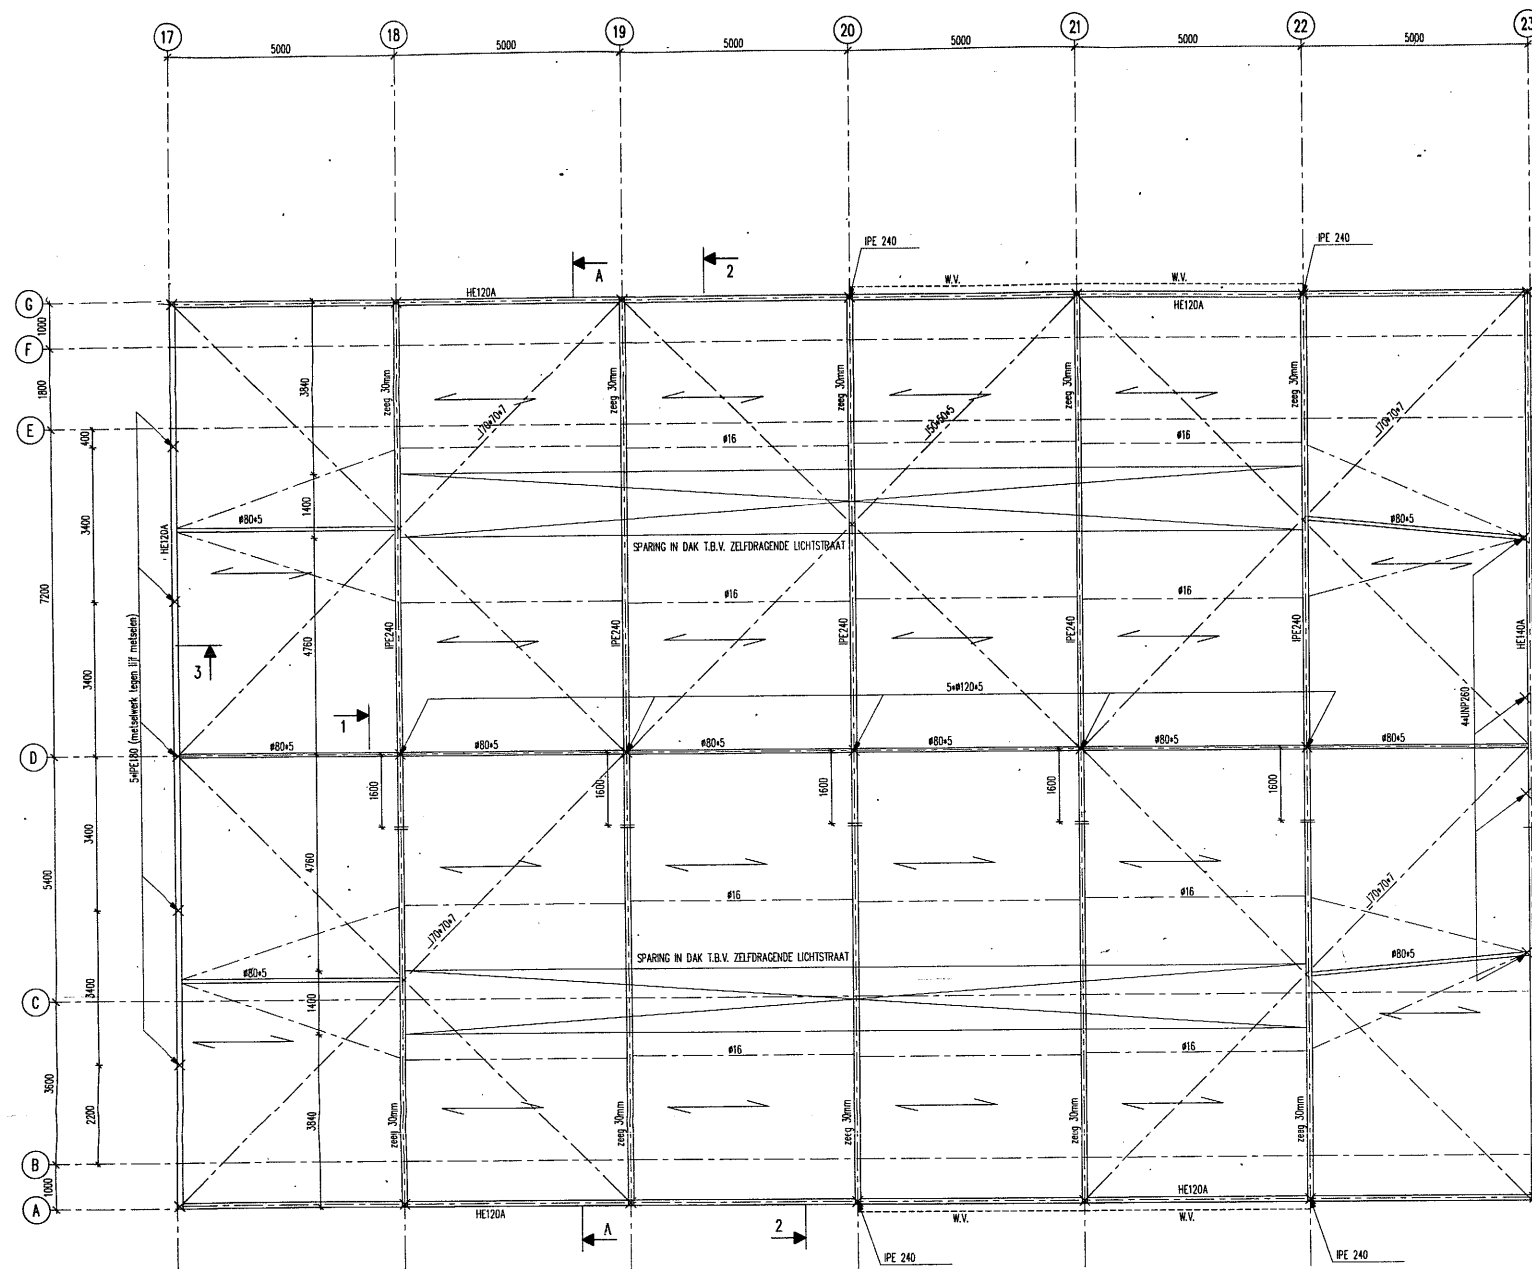

X = KOLOM IPE220, TENZIJ ANDERS VERMELD
 — = SPANRICHTING STAAL DAKPLAAT U=106

ALGEMEEN
 STAALKWALITEIT : Fe 360
 BOUTKWALITEIT : 8.8
 ANKERKWALITEIT : 4.6
 KOKERS WARMGEWALST
 STAALBEHANDELING VOLGENS BESTEK
 OPGAVE STAAL EXCL. HULPWIJZER EN
 BOUWKUNDIGE VOORZIENINGEN
 STAAL DAKPLATEN IN VERBAND
 LEGGEN EN VORMVAST
 VERBINDEN MET STAALCONSTRUCTIE

028001

Project: ALCATEL RUSWAK		Teken: 01-3	
Opdracht: STAALCONSTRUCTIE (AS A-6/17-23)		Datum: 13-05-94	
Opdrachtgever: WESSELS ZEIST B.V.		Schalen: 1:20	
Architect: L.E.H.M. BOTS		Blad: 01-3	