


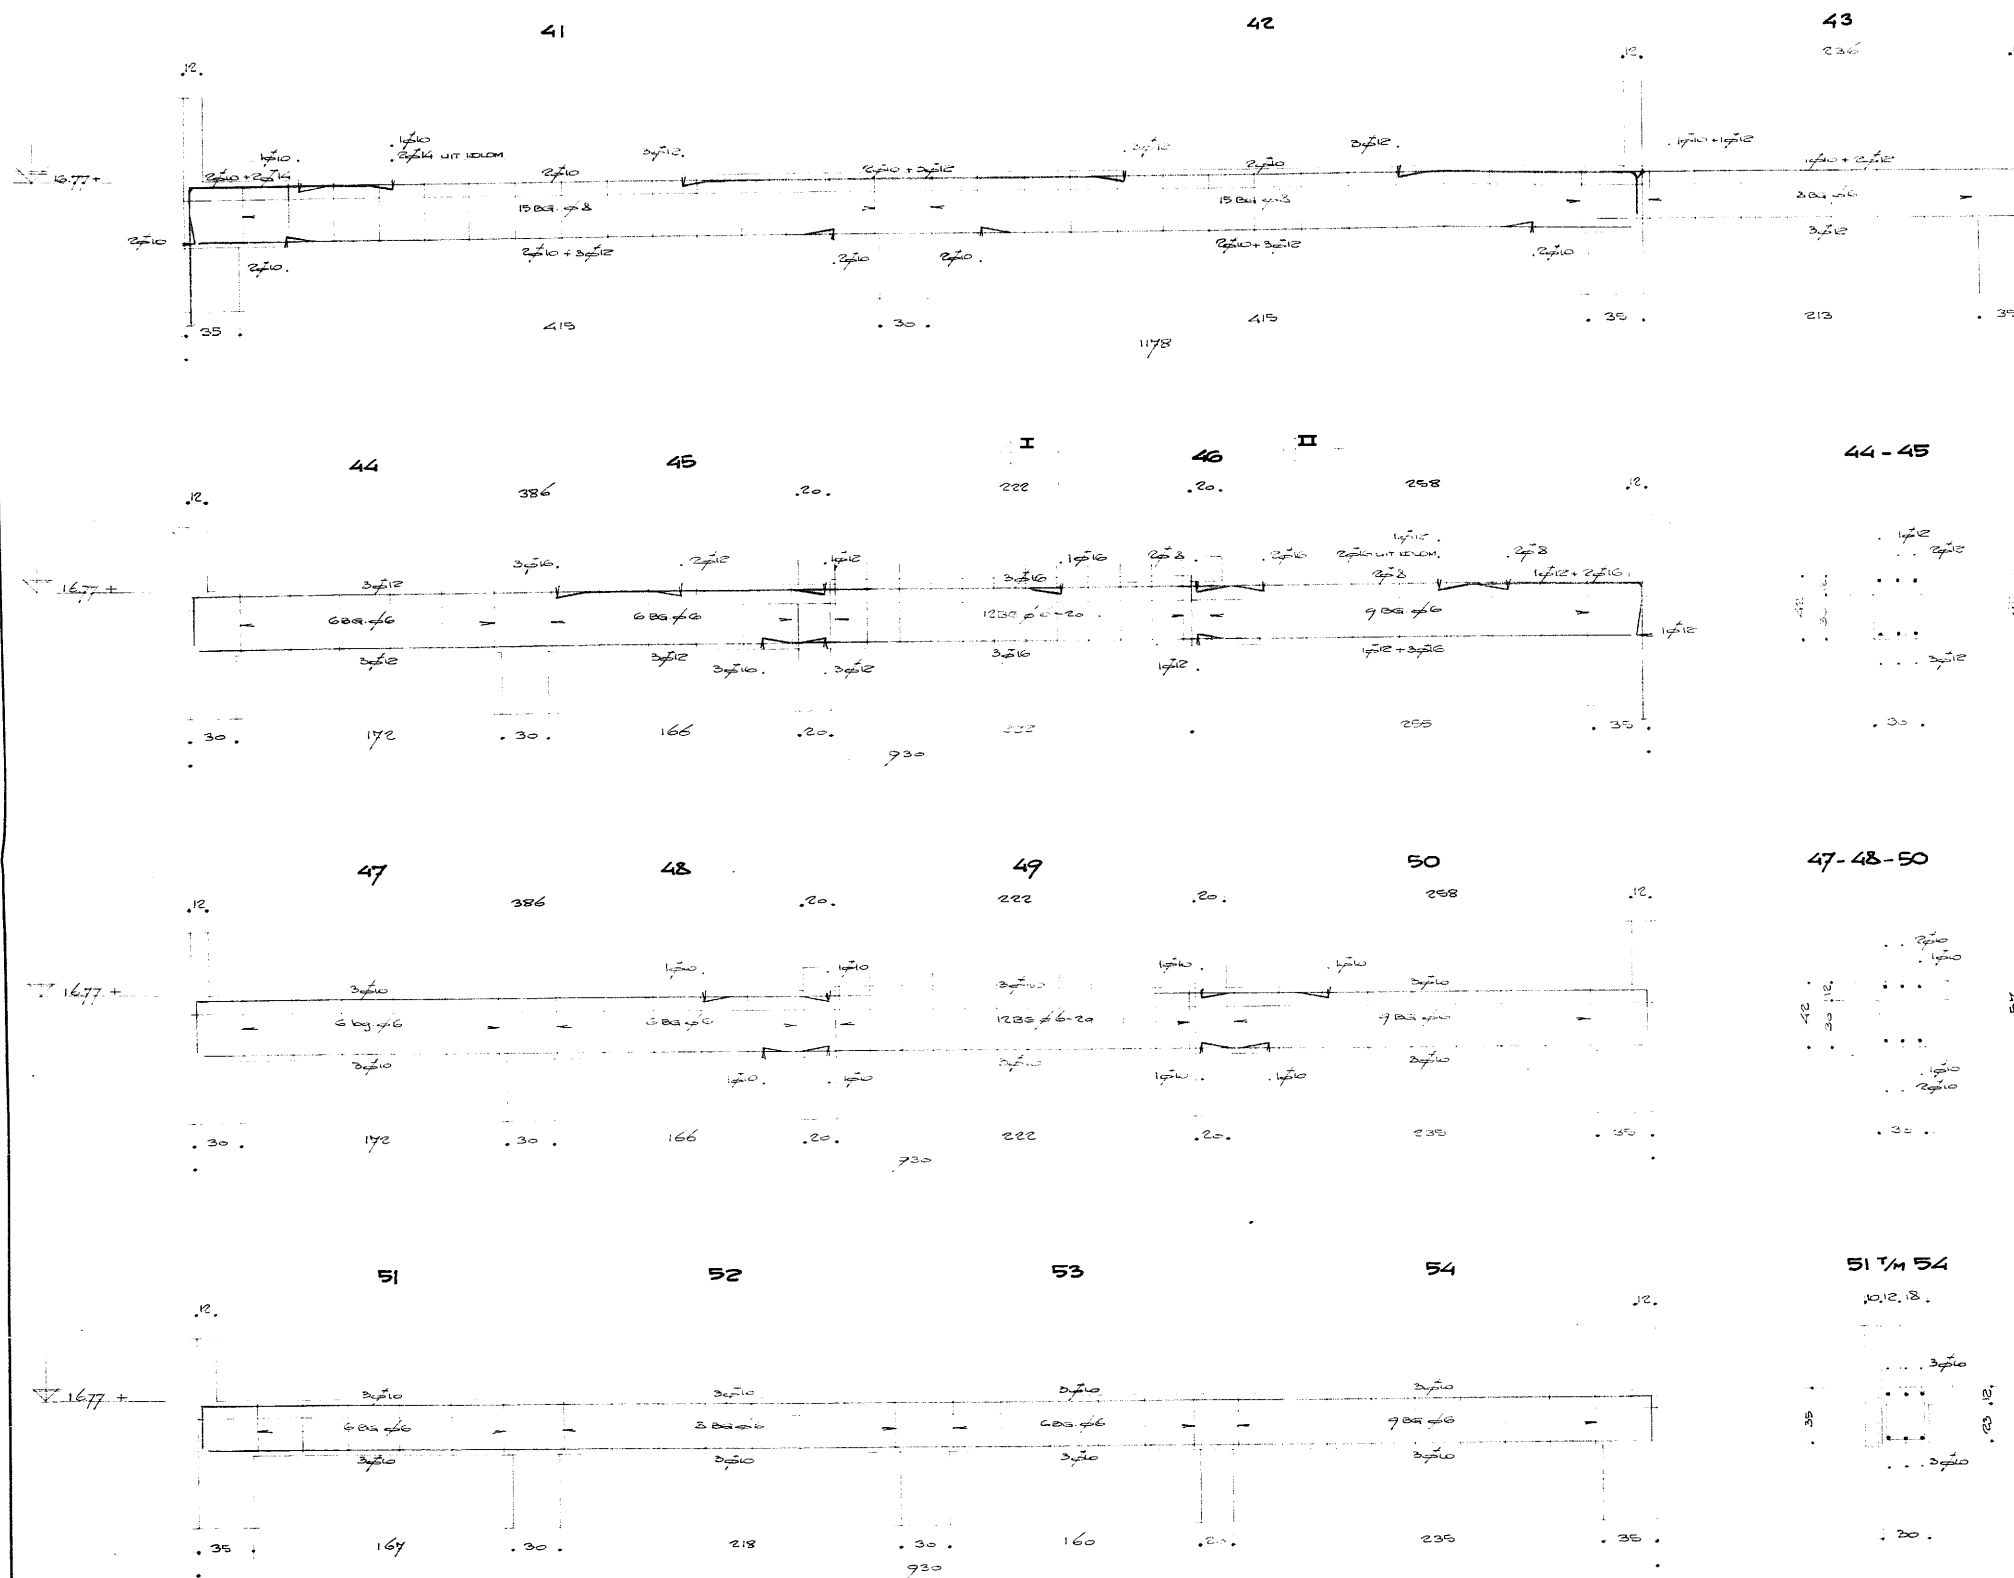

WAPENINGSSTAAL :	QR 24 (Ø) - QR40 (Ø)	CEMENT KLASSE	
PEK M3 BLOK	500 KG	225 KG/CM³	
KUBUSSTERKTE	NA 28 DAGEN TENMINSTE		
BETONDEKKING			
	BINNEN	BUITEN	ONZICHTBAAR
VLOERPLATEN	1.0 CM	1.5 CM	2.0 CM
WANDEN	1.5 CM	2.0 CM	2.5 CM
BALKEN	2.0 CM	2.5 CM	3.0 CM
KOLOMMEN	2.5 CM	3.0 CM	3.5 CM

CONSTRUCTIEBUREAU A. v. ECK B.V. DE WERF 15 'S-GRAVENHAGE TEL. 299015			
WERK :	KANTOORGEBOUW 'C.N.ROOD' N.V.-NCOV. TE RIJSWIJK		
BETREFT :	GEWAPEND-BETONCONSTRUCTIES DAKBALKEN 41/54		
ARCHITECT :	ARCH.BURO CUBELL EN WILLEMS TEL. 070-633920		
AANNEMER :			
CONSTRUCTEUR :	GETEKEND :	DATUM :	SCHAAL :
AVA	TDR	25-10-73	1:20
WUZIGINGEN :	GEZEN :	ORDER :	BLAD :
DATUM :		2063	B-13
		FORMAT :	
		60x90	

133538