


W-1 2^{da} VERD.
W-4 2^{da} EN 3^{da} VERD.
W-7 2^{da} VERD.

W4 2^{da} VERD.
W44 2^{da} VERD.
W-7 3^{da} VERD.

W-2 2^{da} VERD.


W-2 3^{da} VERD.

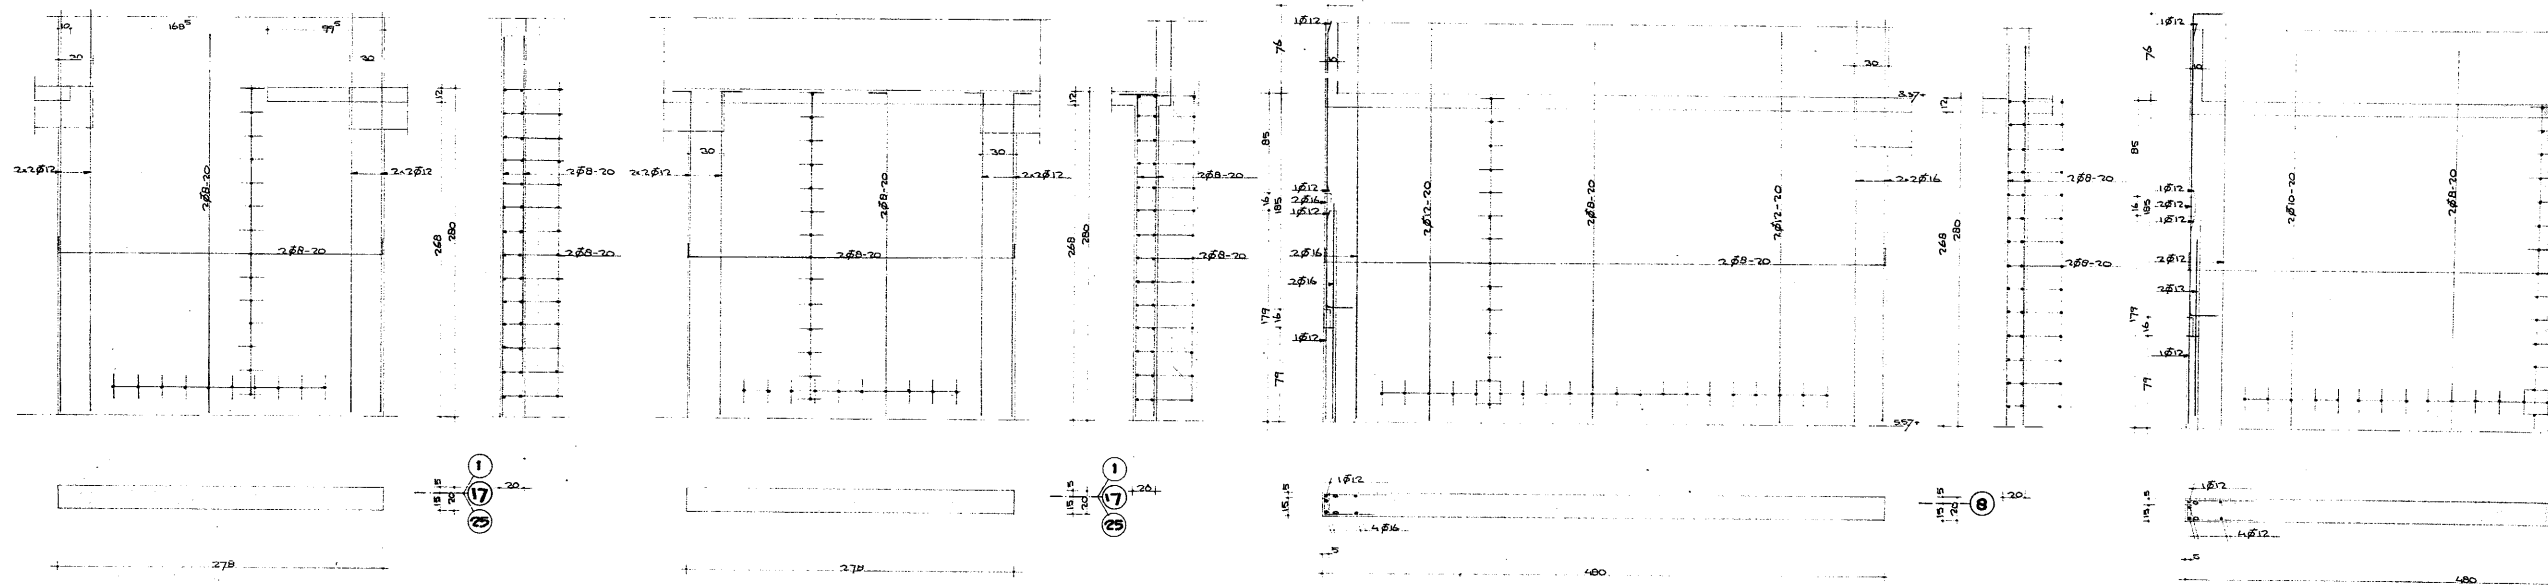

W-2 2^{da} VERD.

W45 2^{da} EN 4^{da} VERD.



W-5 2^{da} VERD.

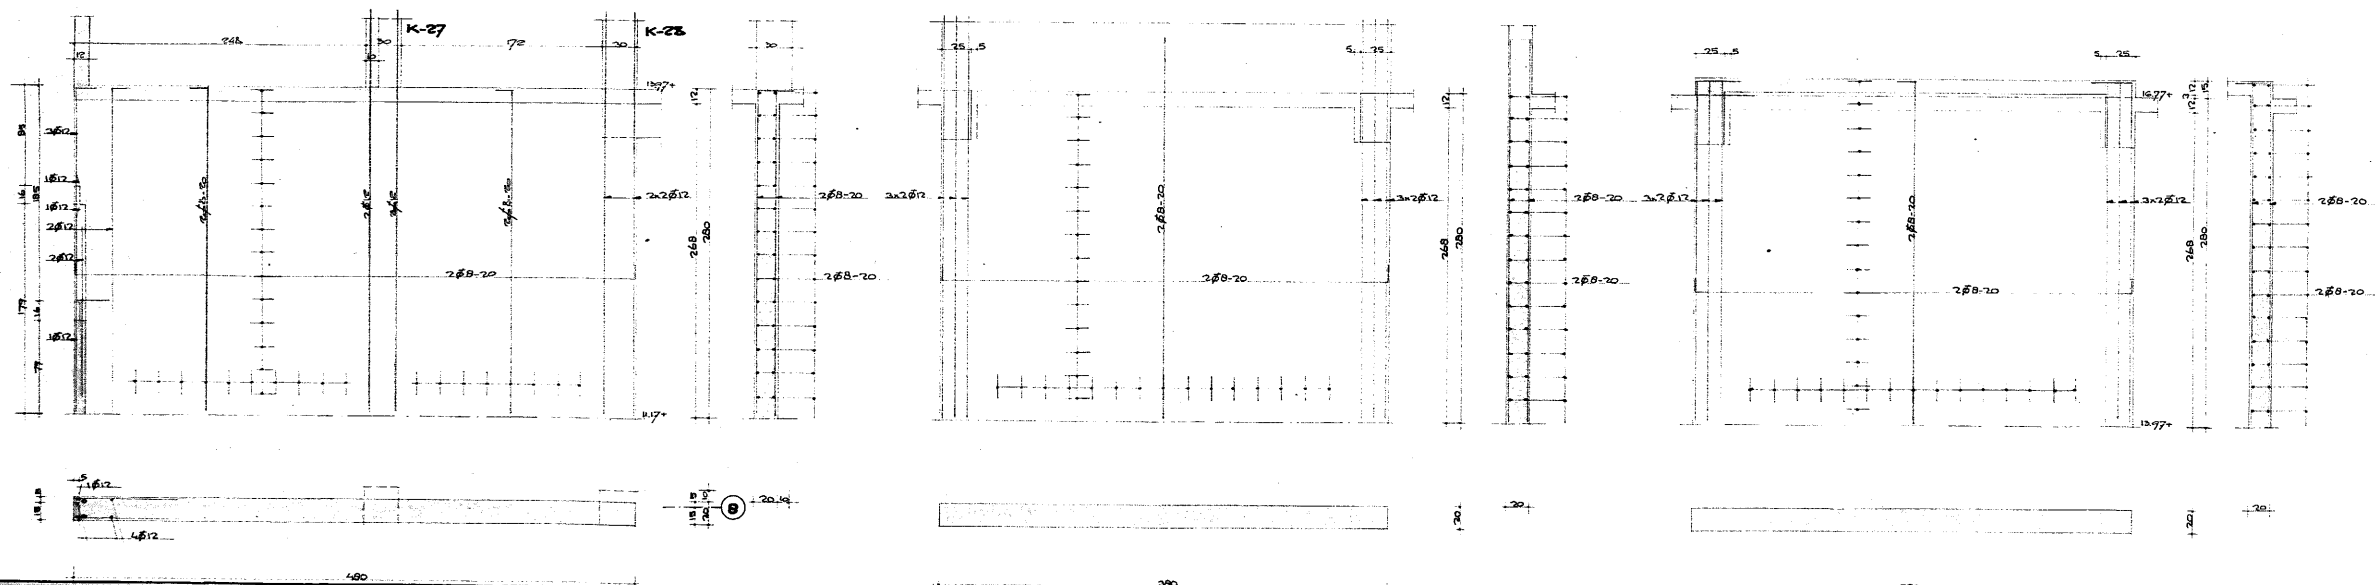

W-1 5" VERD
W-4 4" VERD
W-7 3" VERD

W-2 3" VERD

W-2 3" VERD

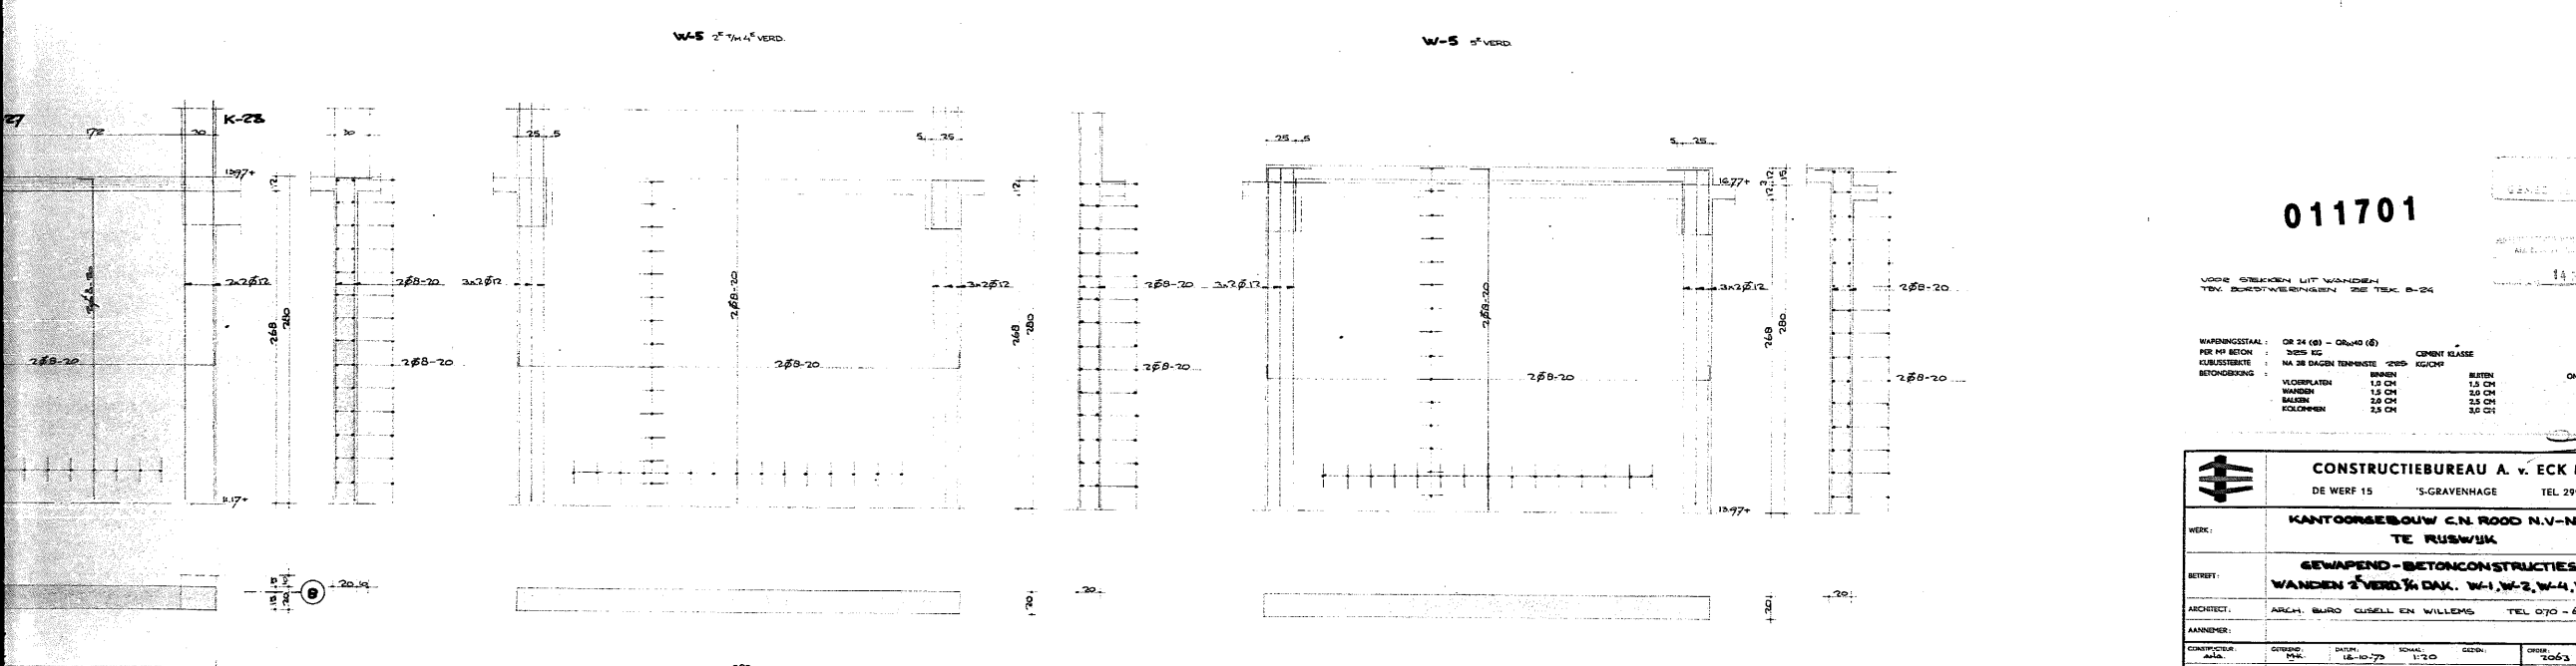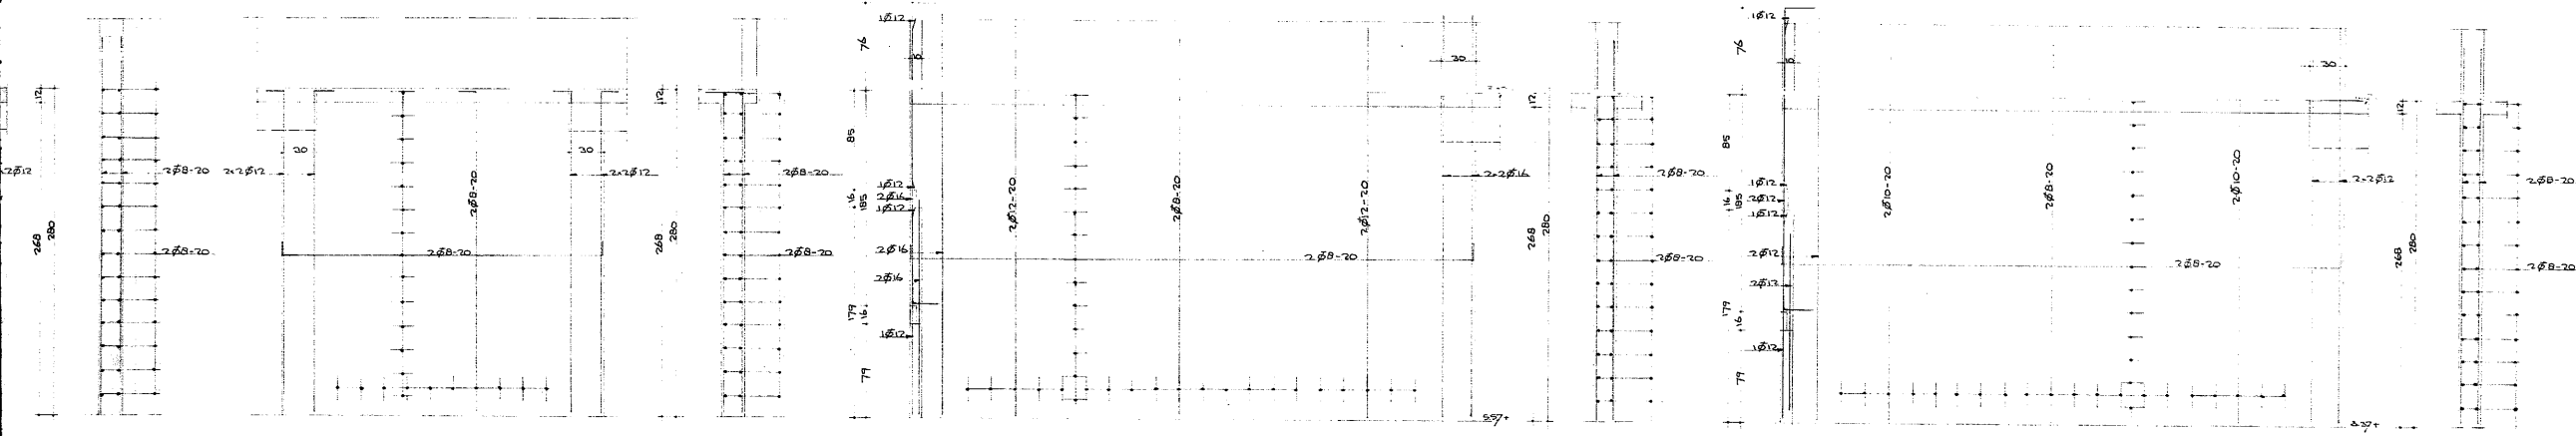

011701

VOOR STEKEN UIT WANDEN
T.M. BOKSTOFWERKEN ZIE TEK. B-24

WAPENINGSSTAAL:	OR 24 (8) - OR 24 (8)	
PER M ² BETON:	255 KG	CEMENT KLASSE
KLEUSTERTYPERE:	NA 28 DAGEN TENMINSTE 2000 KG/CM ²	
BETONDEKING:		
	BINNEN	BUITEN
VLOERPLATEN	1.0 CM	1.5 CM
WANDEN	1.5 CM	2.0 CM
BALKEN	2.0 CM	2.5 CM
KOLONNEN	2.5 CM	3.0 CM
		ONZICHTBAAR
		2.0 CM
		2.5 CM
		3.0 CM

		CONSTRUCTIEBUREAU A. v. ECK B.V. DE WERF 15 'S-GRAVENHAGE TEL. 299015*	
		WERK: KANTOORBOUW C.N. ROOD N.V.-NCOV TE RUSWILK	
BETREFT: GEWAPEND-BETONCONSTRUCTIES WANDEN 3" VERD 1/4 DAK. W-1, W-2, W-4, W-5, W-7		ARCHT.: ARCH. BUREAU CUMMEL EN WILLEMS TEL. 070-6339720	
AANNEEMER:		DATUM: 18-10-79	
CONSTRUCTIEUR: A.J.A.	GETUIGD: W.M.	SCHAL: 1:10	GEDR.: 1:10
WERKZAAM: W.M.	WERKZAAM: W.M.	WERKZAAM: W.M.	WERKZAAM: W.M.
BLAD: B-18		FORMAAT: 60x150	