



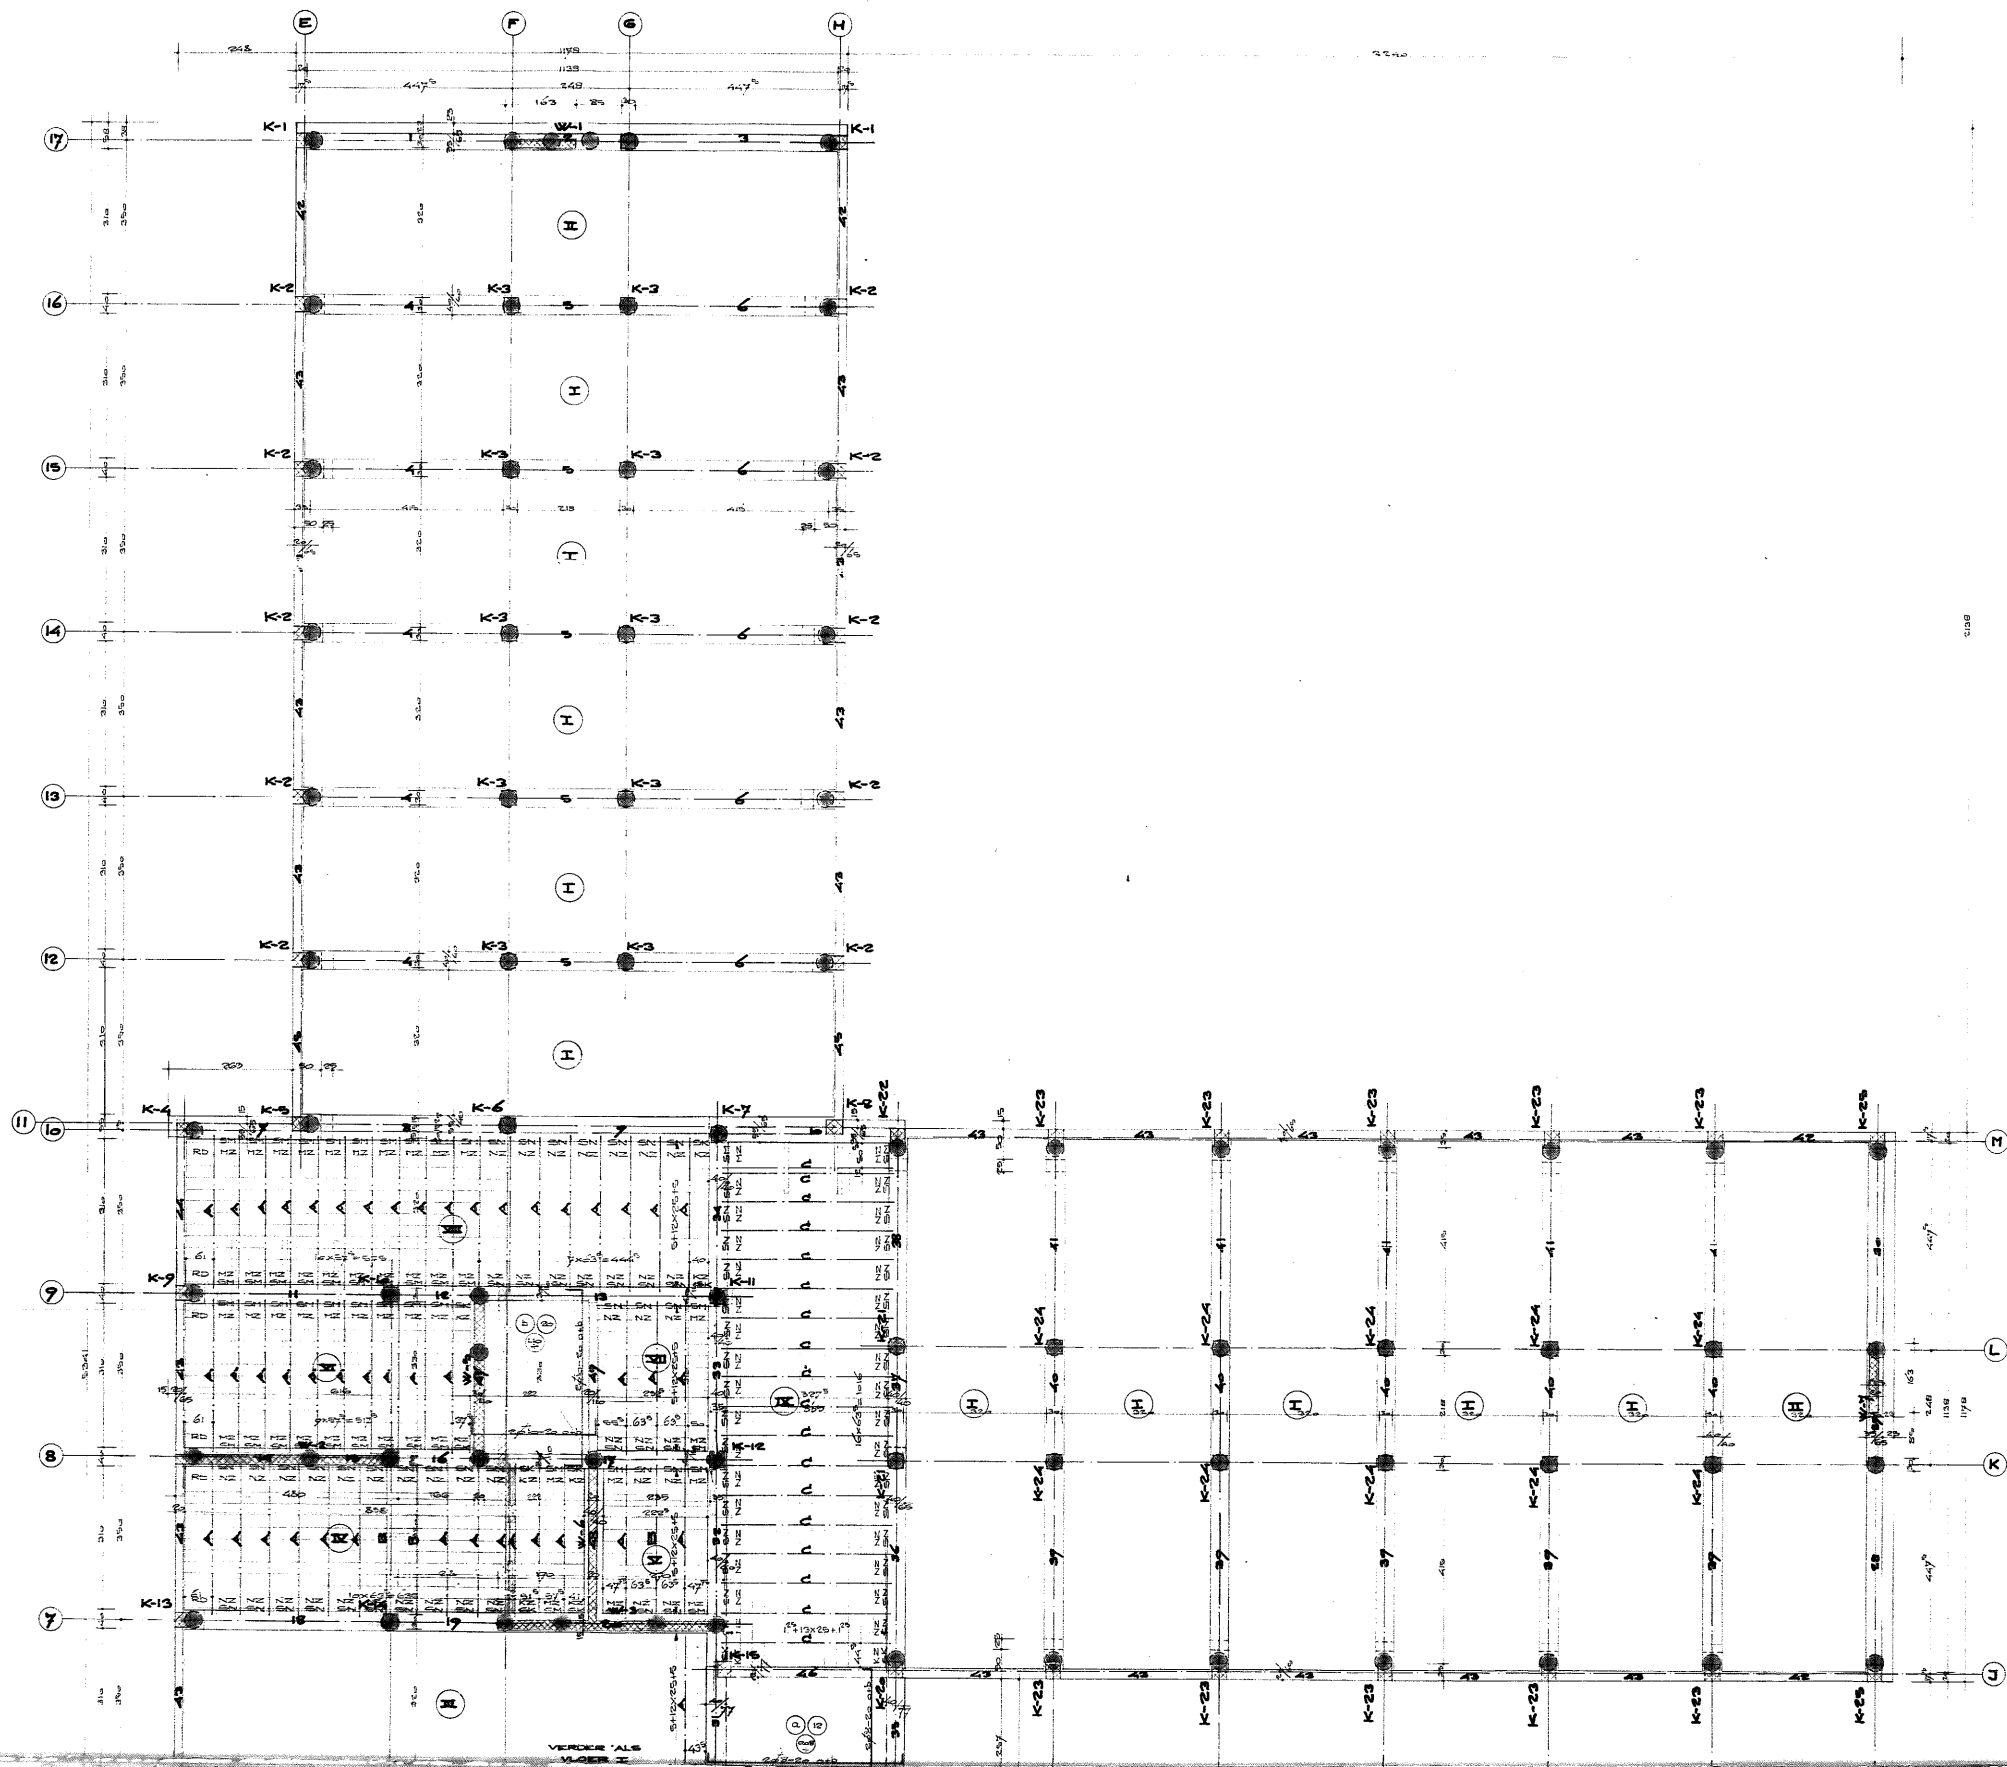

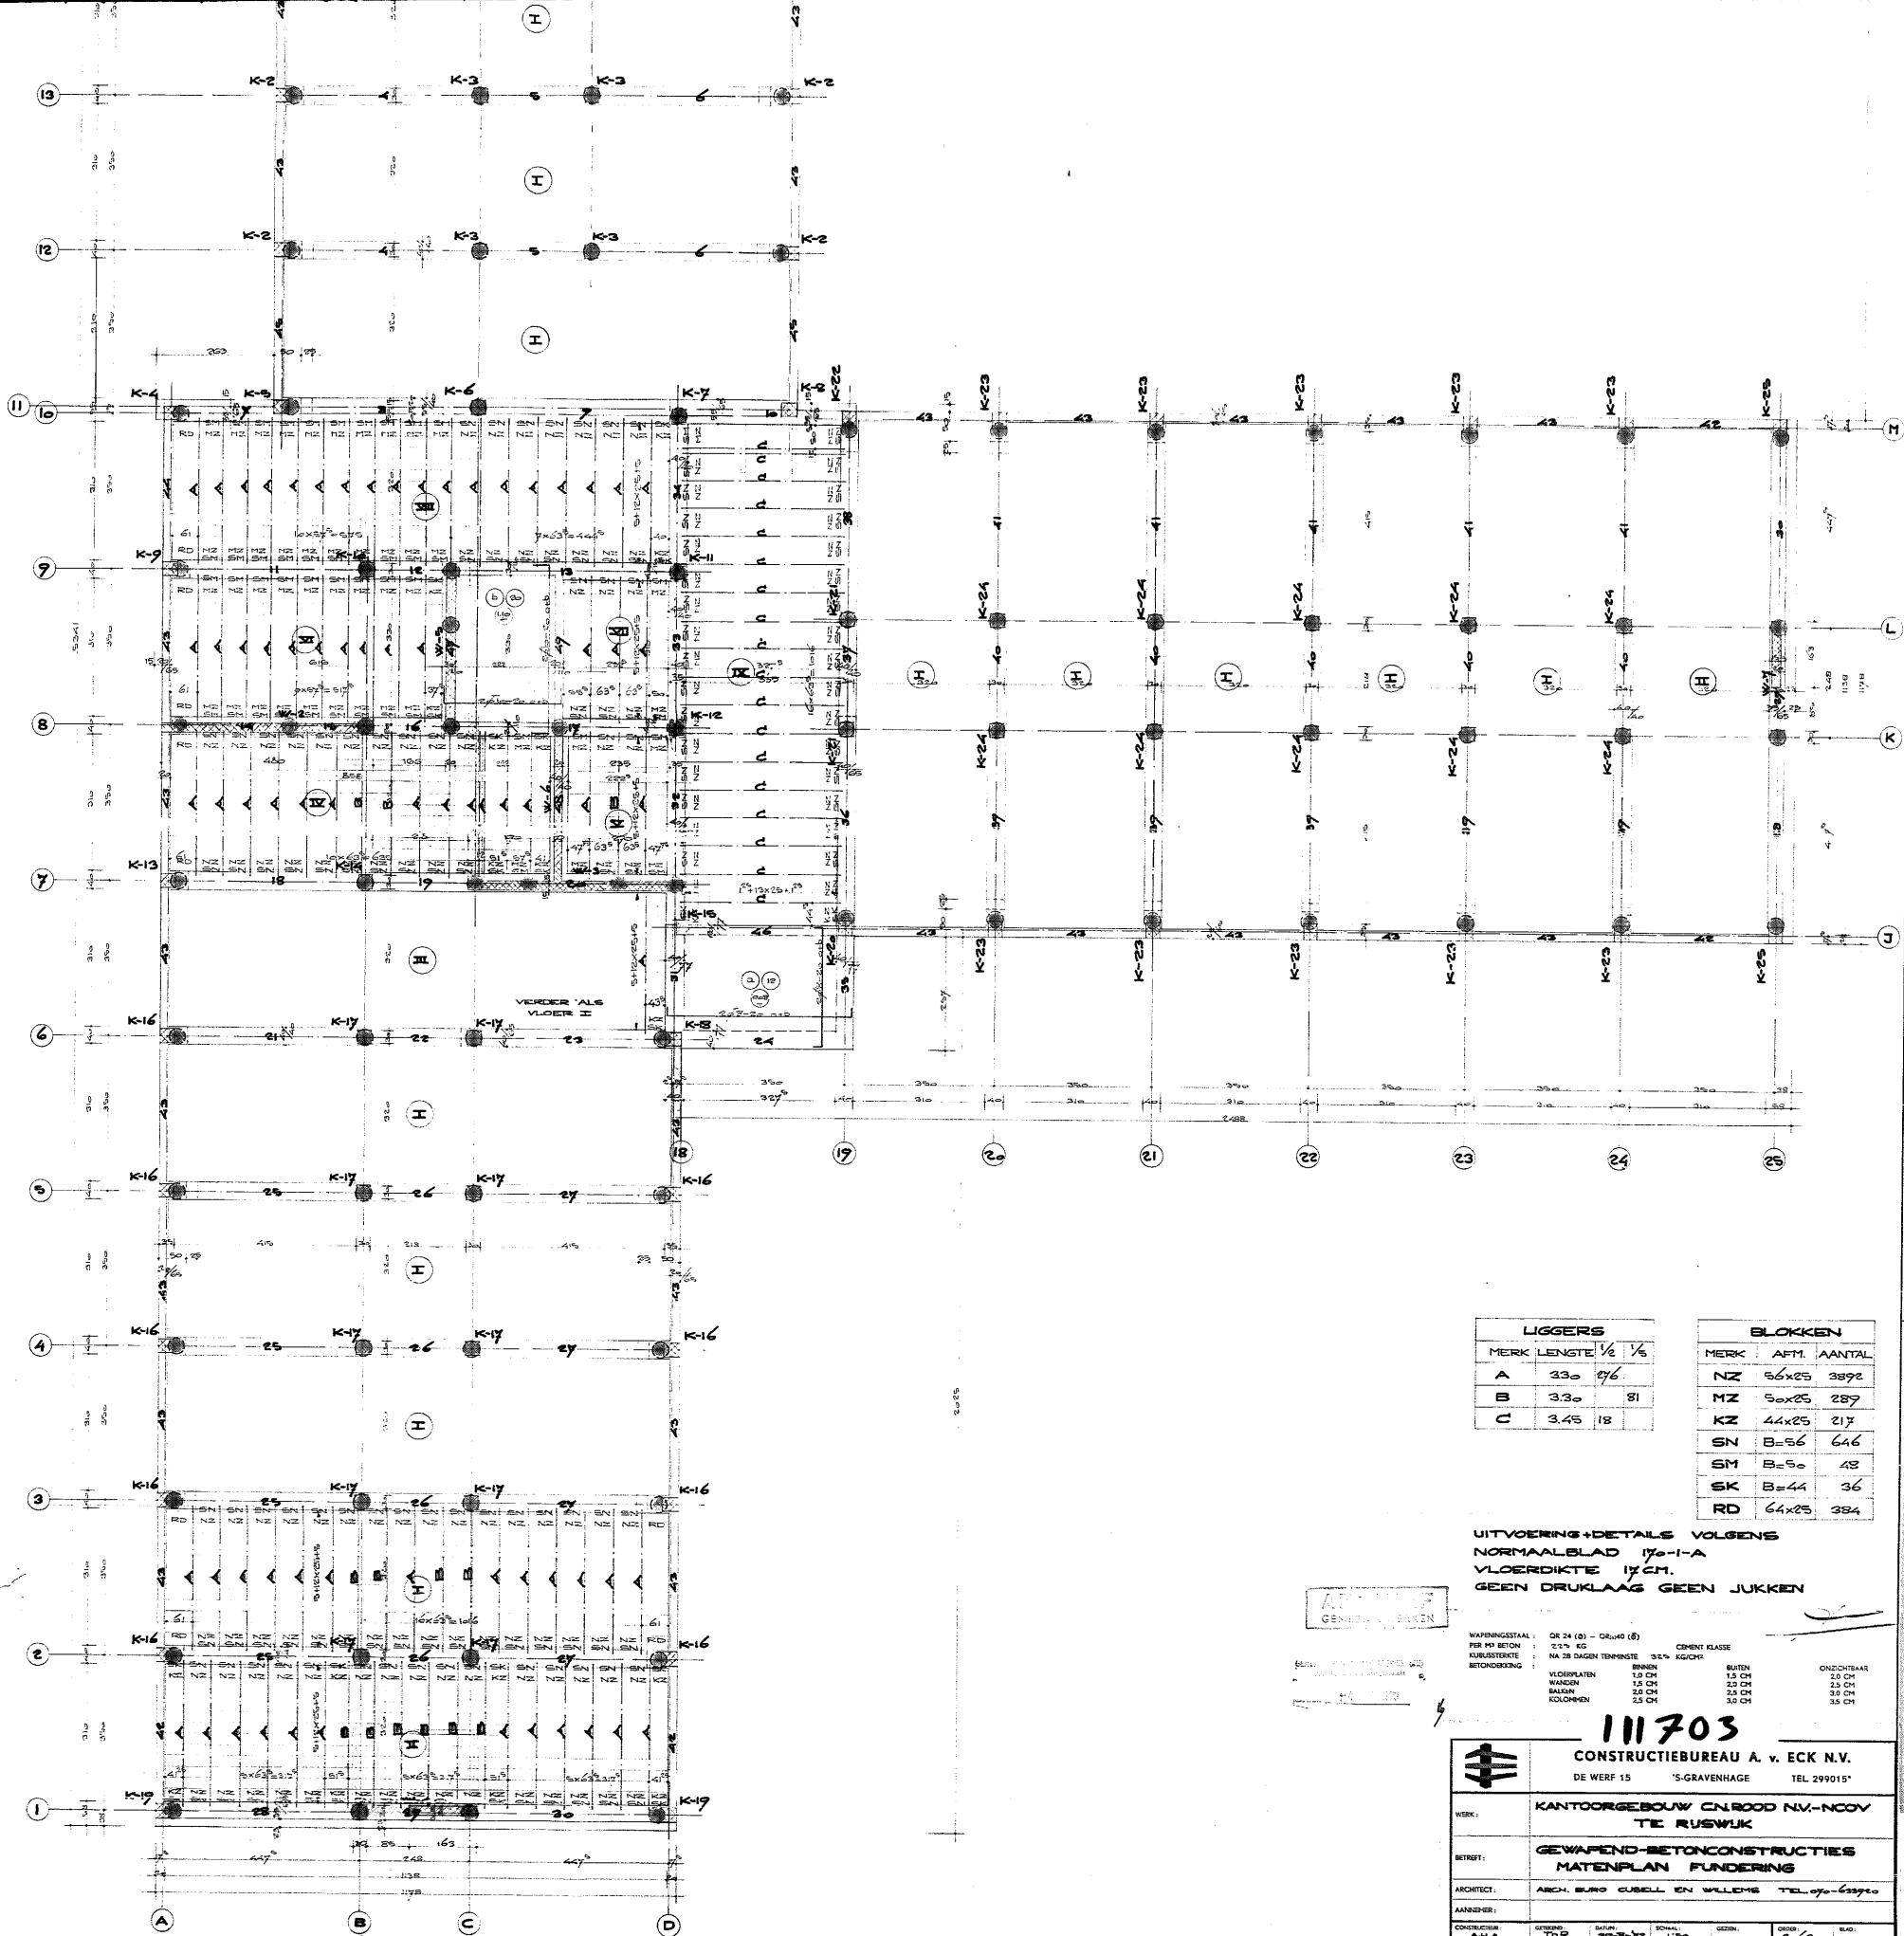

LIGGERS			
MERK	LENGTE	1/2	1/4
A	330	96	
B	330	81	
C	345	18	

BLOKKEN		
MERK	AFM.	AANTAL
NZ	56x25	3892
MZ	50x25	287
KZ	44x25	217
SN	B=56	646
SM	B=50	48
SK	B=44	36
RD	64x25	384

UITVOERING+DETAILS VOLGENS
NORMAALBLAD 170-1-A
VLOERDIKTE 15 CM.
GEEN DRUKLAAG GEEN JUKKEN

ARCHITECT
GENEESMAKERS

WAPENINGSTAAL	OR 24 (B) - OR 40 (B)	CEMENT KLASSE	
PER M ² BETON	22% EG	NA 28 DAGEN TENMINSTE	35% KG/CM ³
KORRELSTREKTE			
BETONDRUK			
		BETON	ONZICHTBAAR
		VLOERPLATEN	1.0 CM
		WANDEN	1.5 CM
		BALKEN	2.0 CM
		KOLONNEN	2.5 CM

111703

		CONSTRUCTIEBUREAU A. v. ECK N.V. DE WERF 15 'S-GRAVENHAGE TEL 2990151	
WERK:	KANTOORGEBOUW CN.ROOD NV.-NOOV TE RUSWIJK		
BETROF:	GEWAPEND-BETONCONSTRUCTIES MATENPLAN FUNDERING		
ARCHITECT:	ARCH. BUREAU CUBEL EN WILLEMS TEL. 070-633700		
AANNEEMER:			
CONSTRUCTIEUR	GEWAP.	BETON	CEMENT
A.H.A.	To.R.	27-8-73	1:50
VERBODEN	AFTEK. VERBODEN		
			B-2