

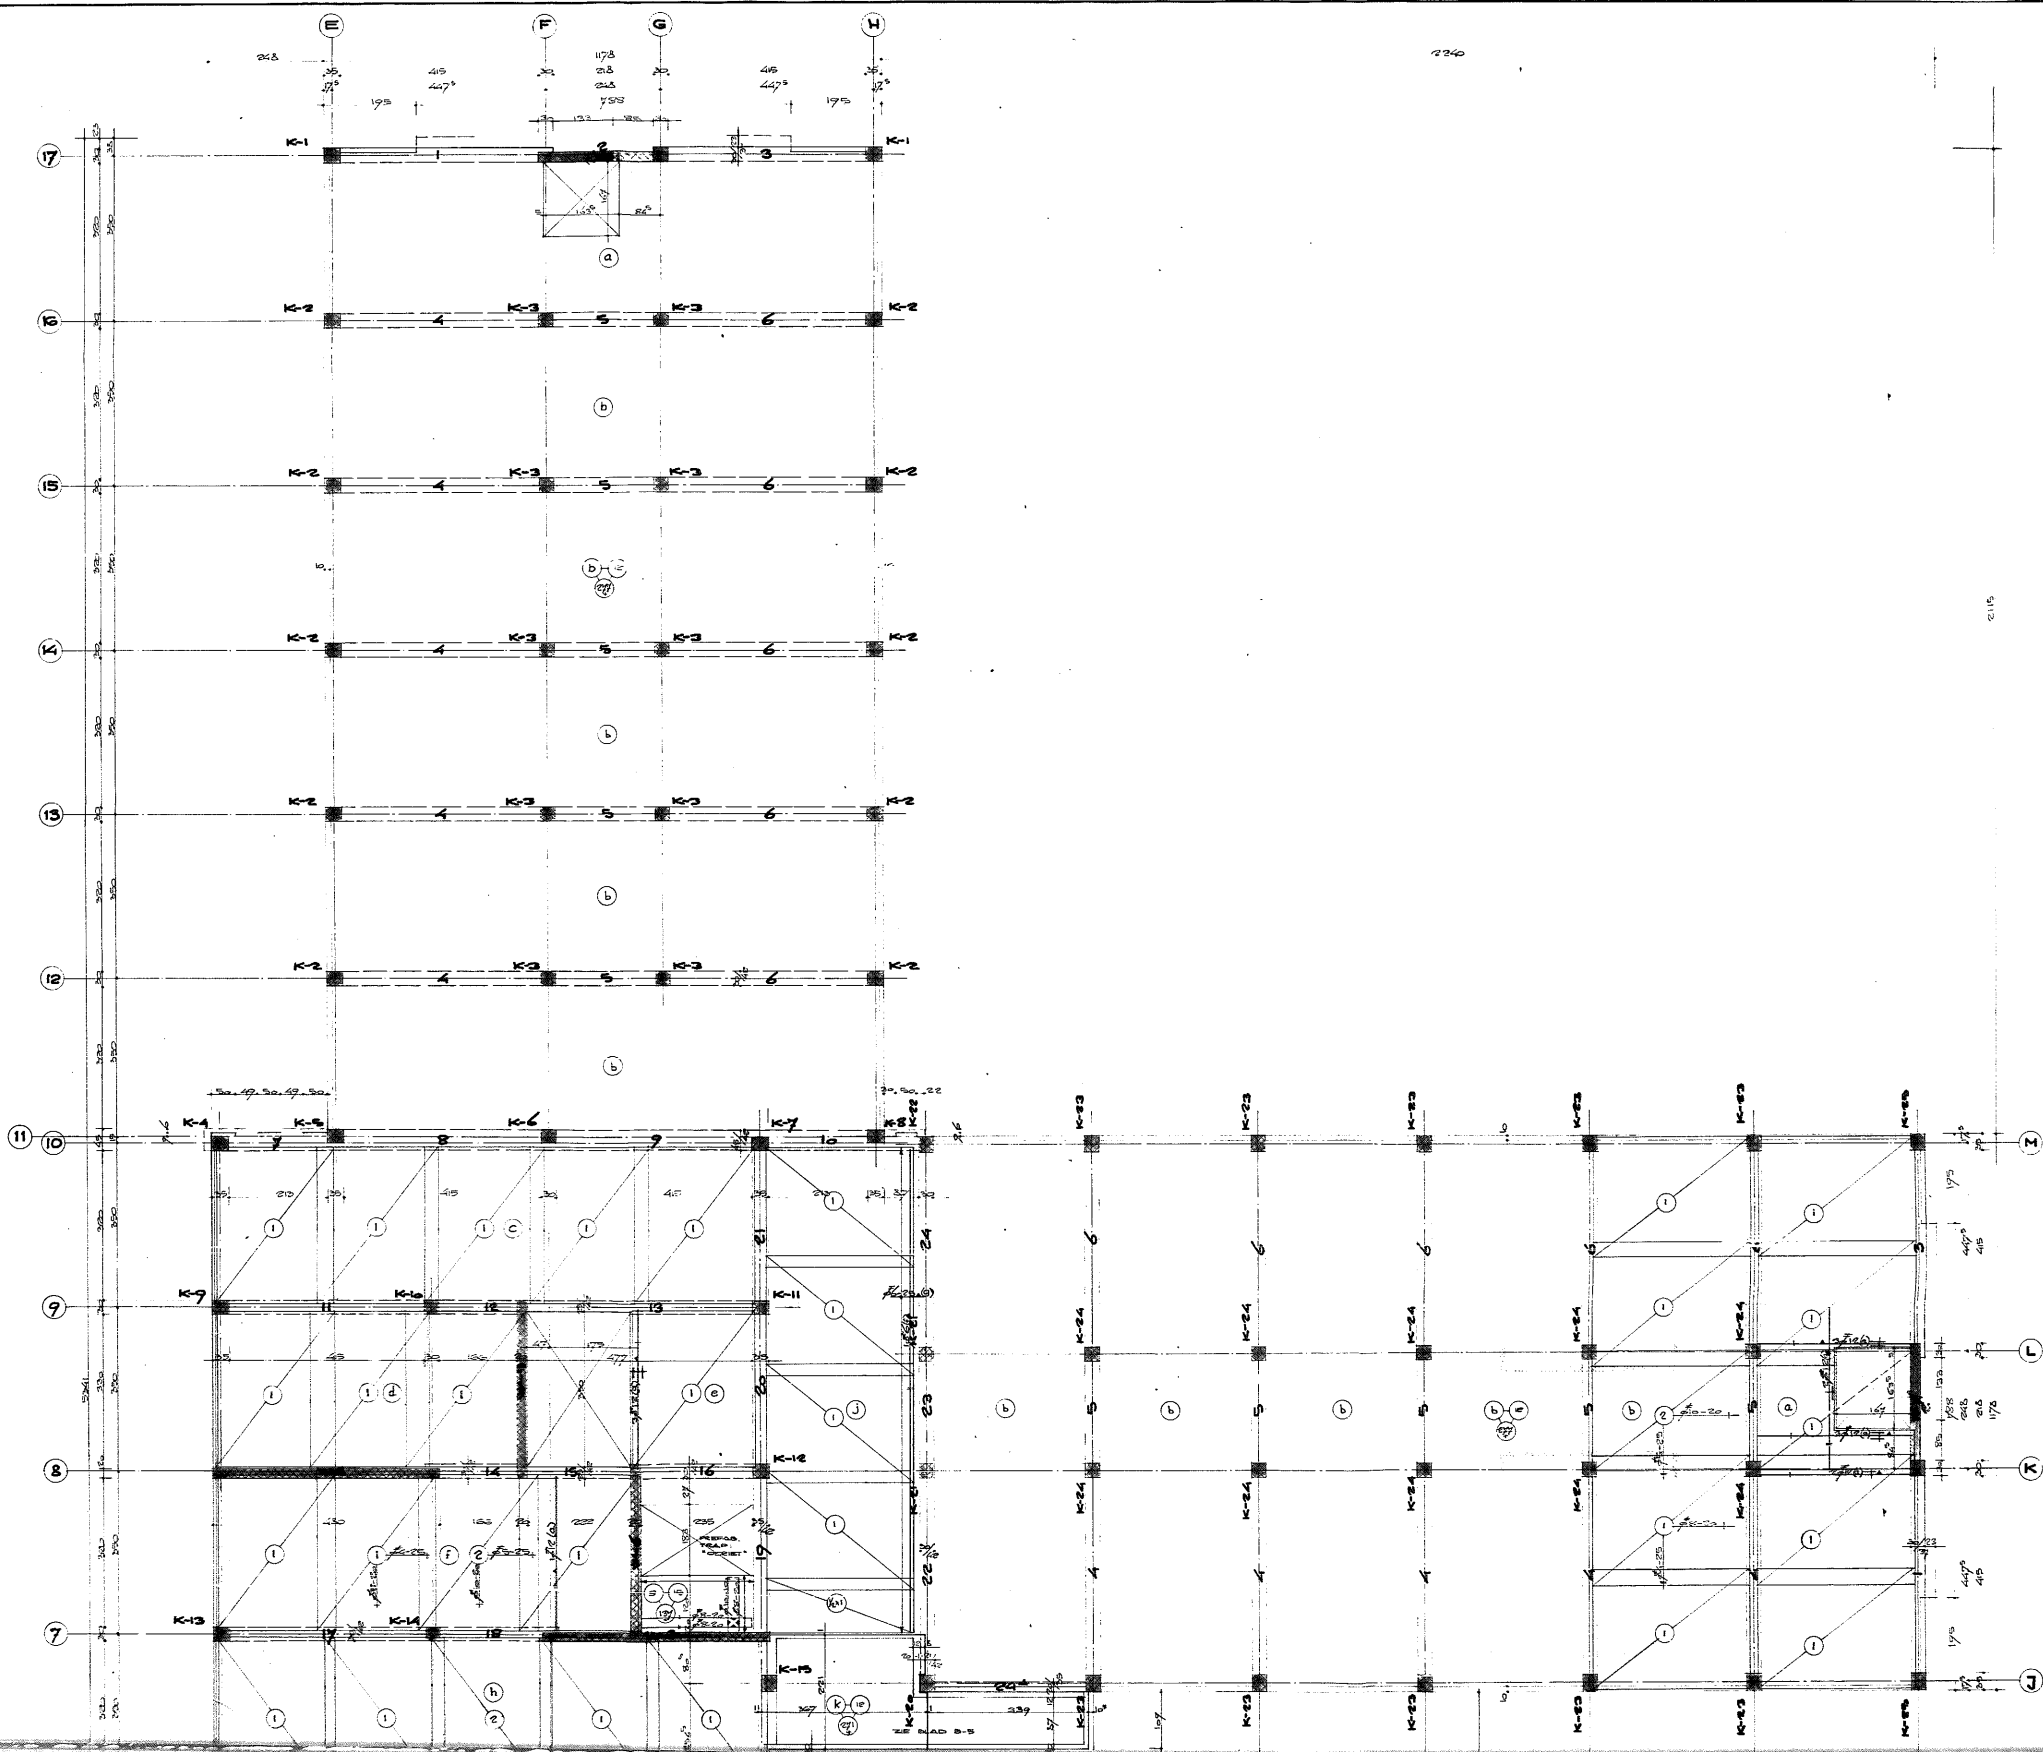


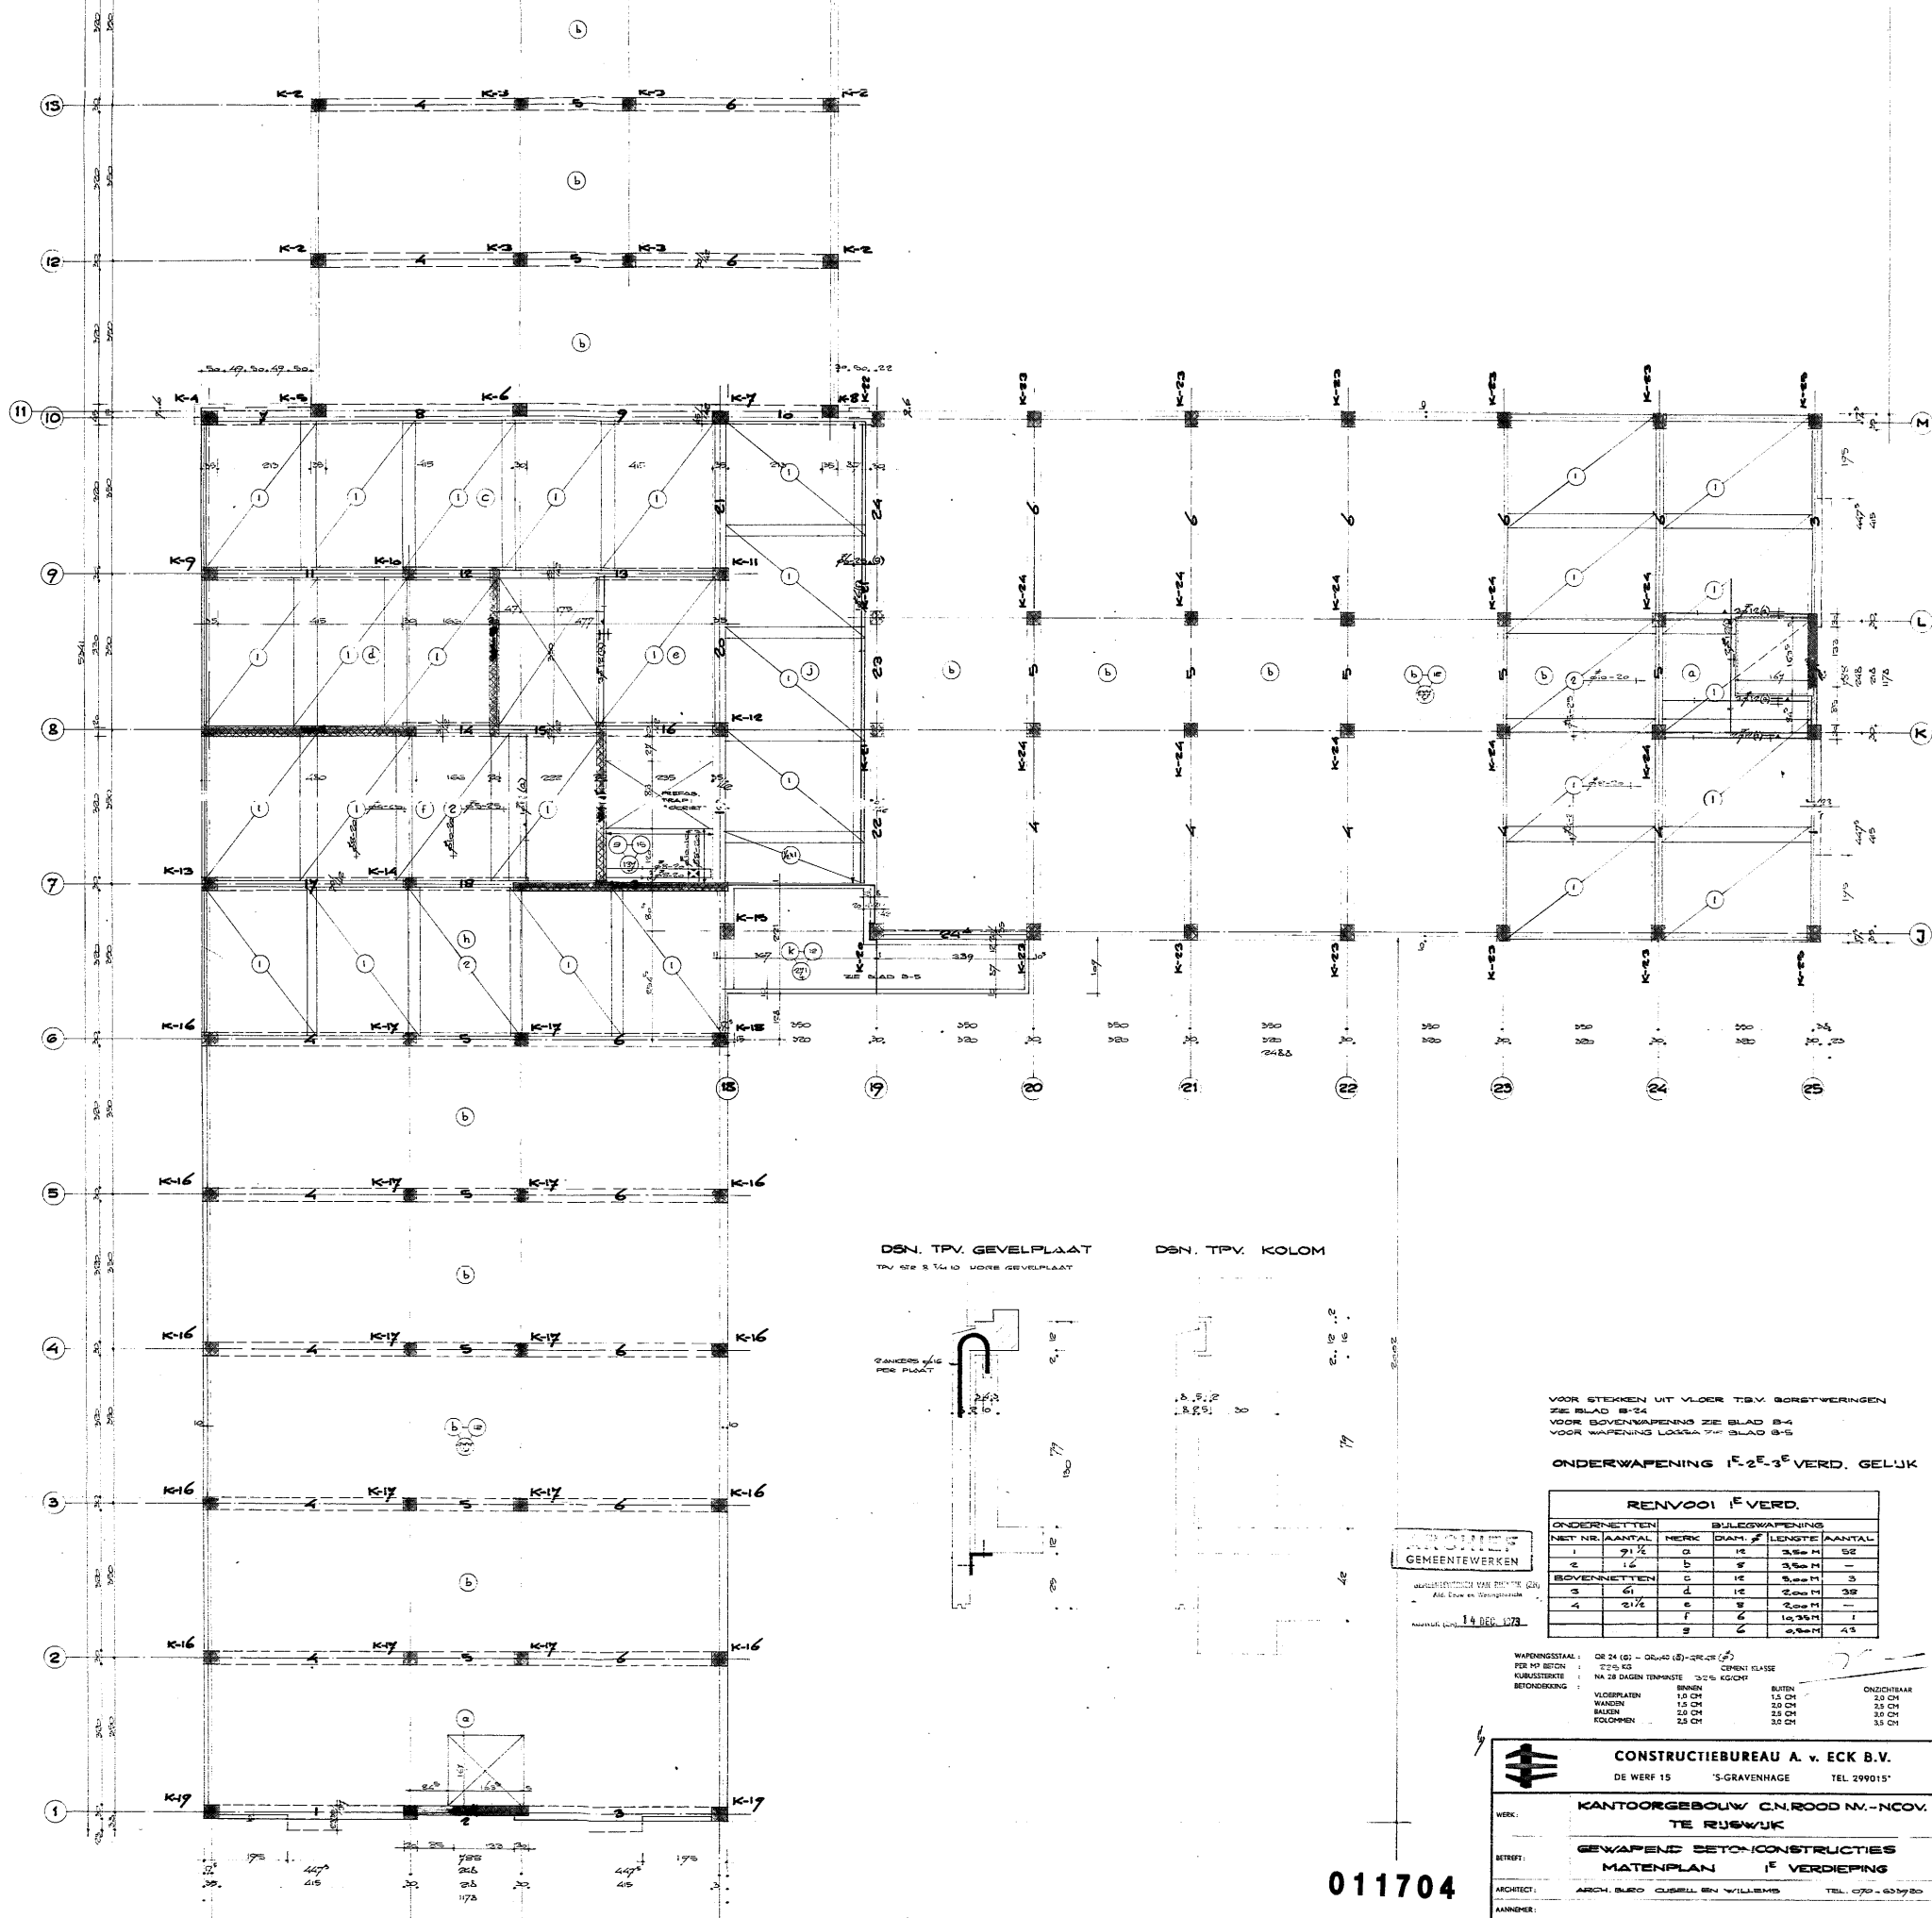

DSN. TPV. GEVELPLAAT
TPV 428 8 1/4 10 MOORE GEVELPLAAT

DSN. TPV. KOLOM

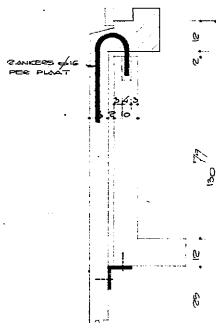

VOOR STEKEN UIT VLOER T.B.V. BORESTWINGEN
ZIE BLAD B-24
VOOR BOVENWAPENING ZIE BLAD B-4
VOOR WAPENING LAGGA T.M. BLAD B-5

ONDERWAPENING I^E-2^E-3^E VERD. GELIJK

REINVOOI I ^E VERD.					
ONDERNETTEN	BOLDEWAPENING				
NET NR.	AANTAL	REK.	DIAM.	LENGTE	AANTAL
1	91 1/2	a	16	3,50 M	52
2	16	b	16	3,50 M	—
BOVENNETTEN					
3	61	c	16	3,50 M	38
4	21 1/2	e	16	3,50 M	—
		f	6	10,35 M	1
		g	6	0,50 M	43

WAPENINGSTAAL	DR 24 (G) - 0,40 (S) - 2R-28 (F)	CEMENT KLASSE	—
PER M ² BETON	225 KG	NA 28 DAGEN TENMINSTE	32% KG/CM ²
KURUSSTREKE	—		
BETONDEKING	—		
VLOERPLATEN	10 CM	BUTEN	ONZICHTBAAR
WANDEN	15 CM		20 CM
BAALLEN	20 CM		25 CM
KOLOMSEN	25 CM		30 CM

CONSTRUCTIEBUREAU A. v. ECK B.V.
DE WERF 15 'S-GRAVENHAGE TEL. 299015

WERK: **KANTOORGEBOUW C.N.ROOD M.-NCOV. TE RIJSWIJK**

BETREFT: **GEWAPEND BETONCONSTRUCTIES MATENPLAN I^E VERDIEPING**

ARCHITECT: **ARCH. BUREO CUSSEL EN WILLEMS TEL. 070-637980**

AANNEEMER: **CONSTRUCTIEBUREAU A. v. ECK B.V.**

011704