



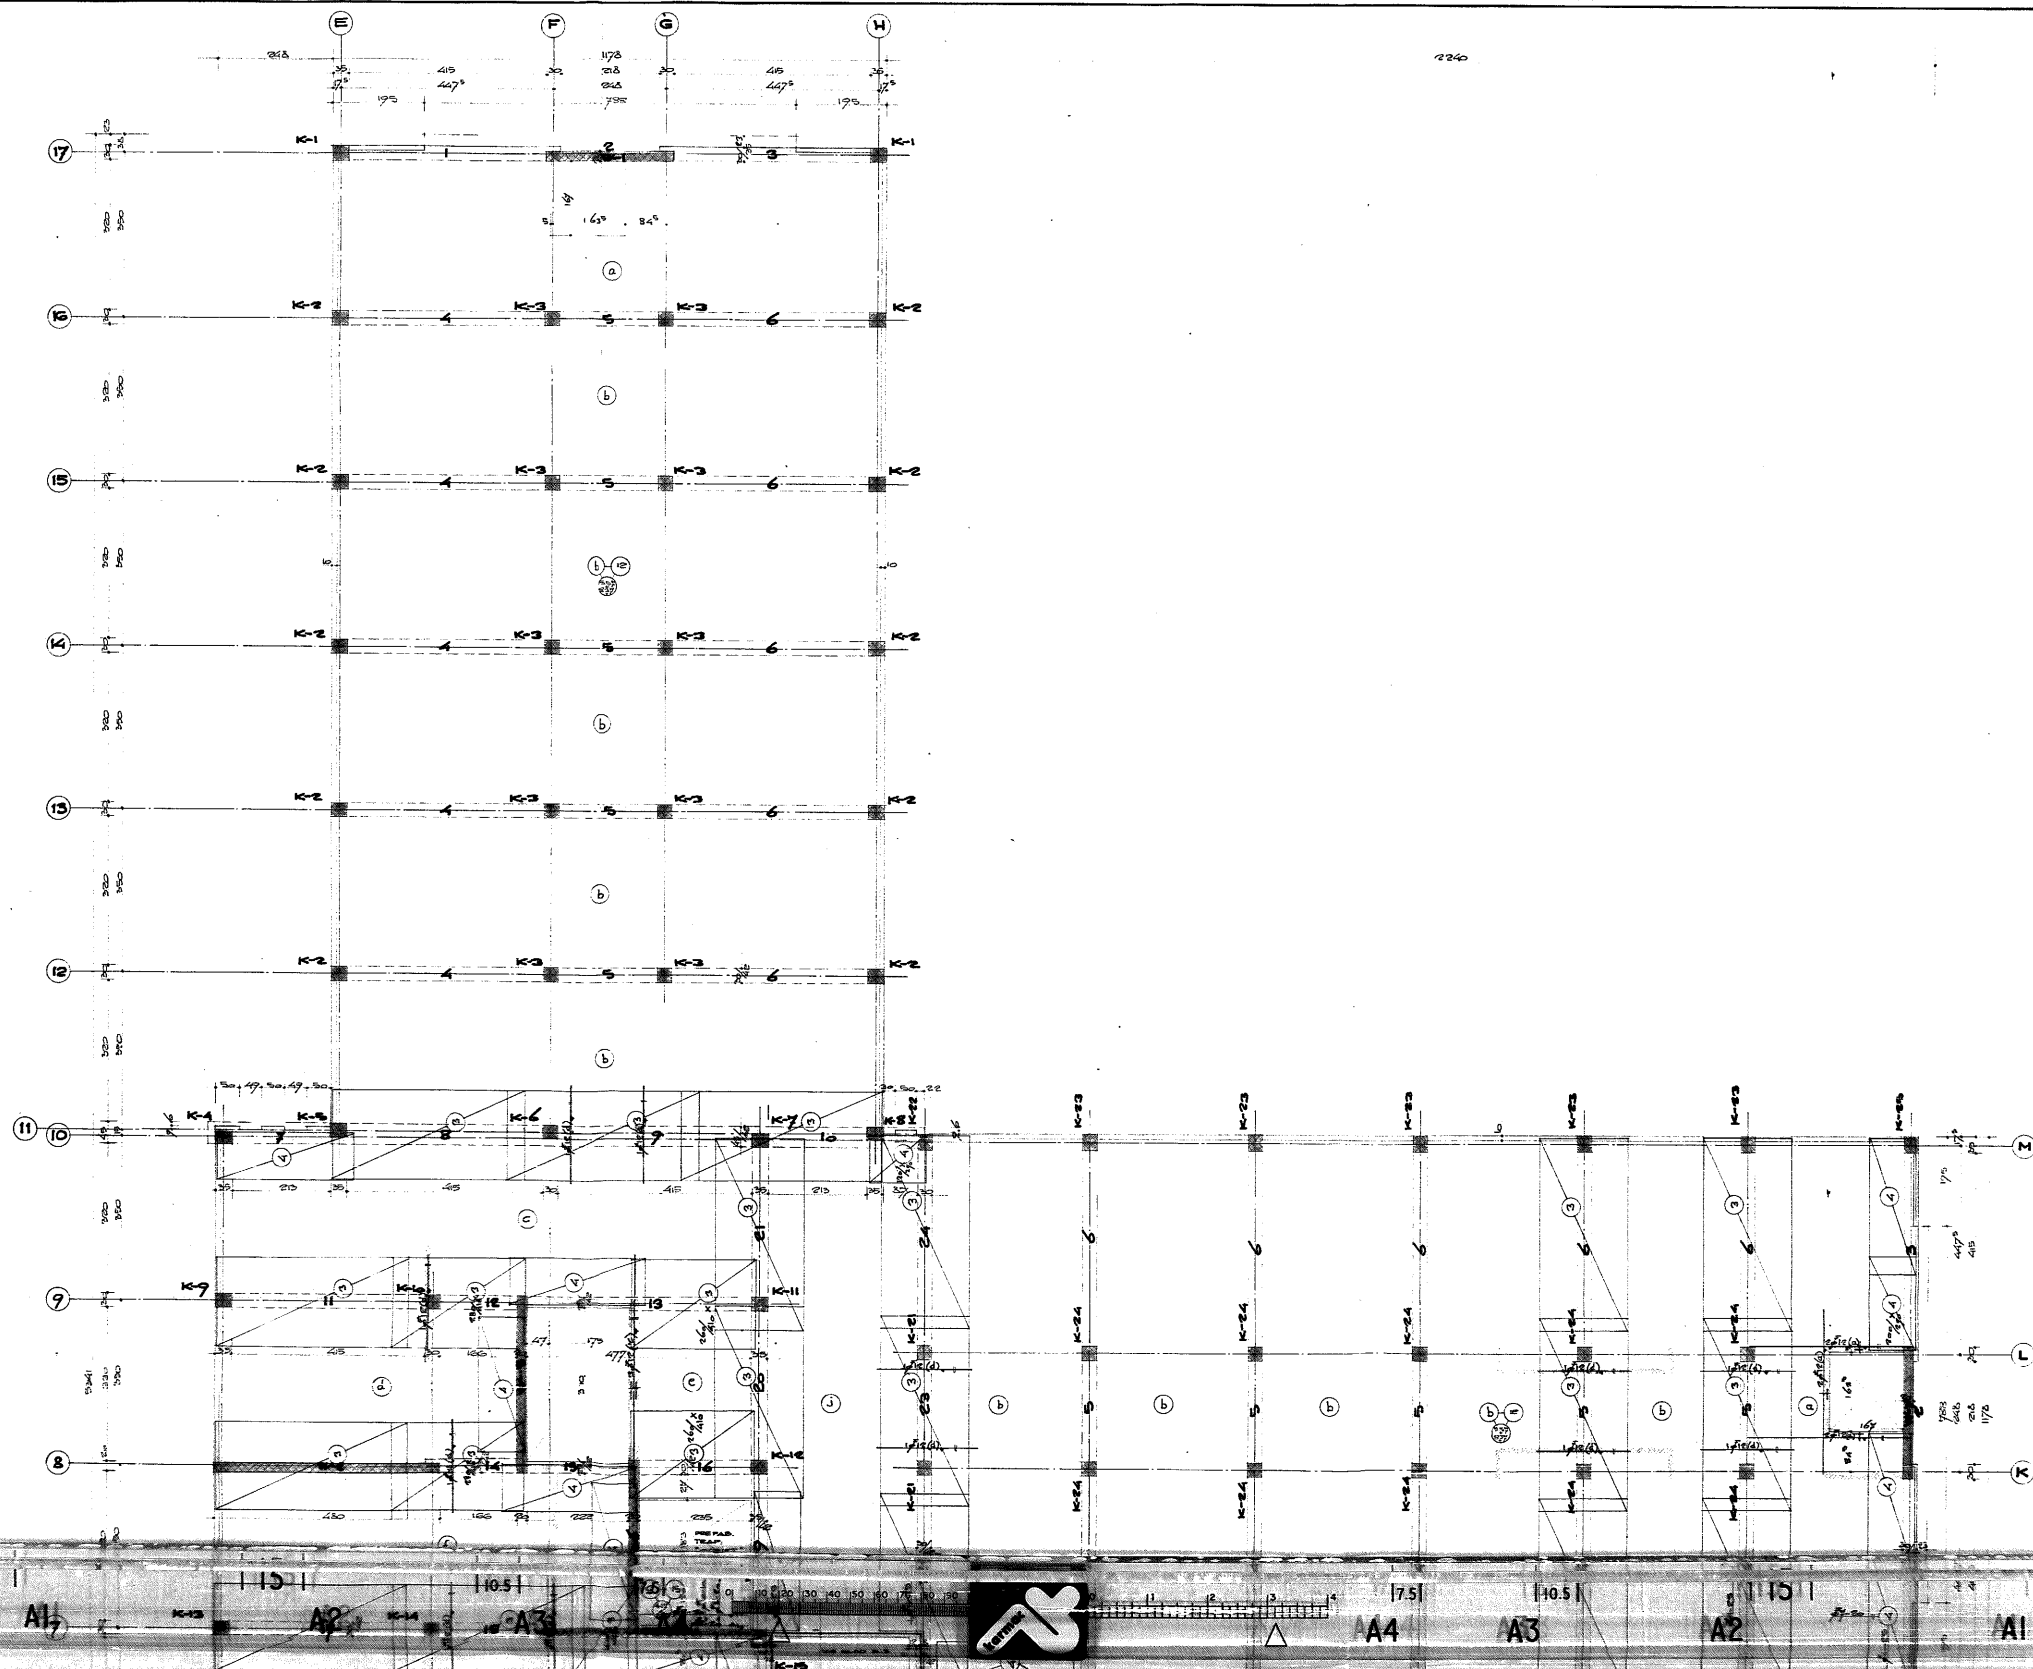

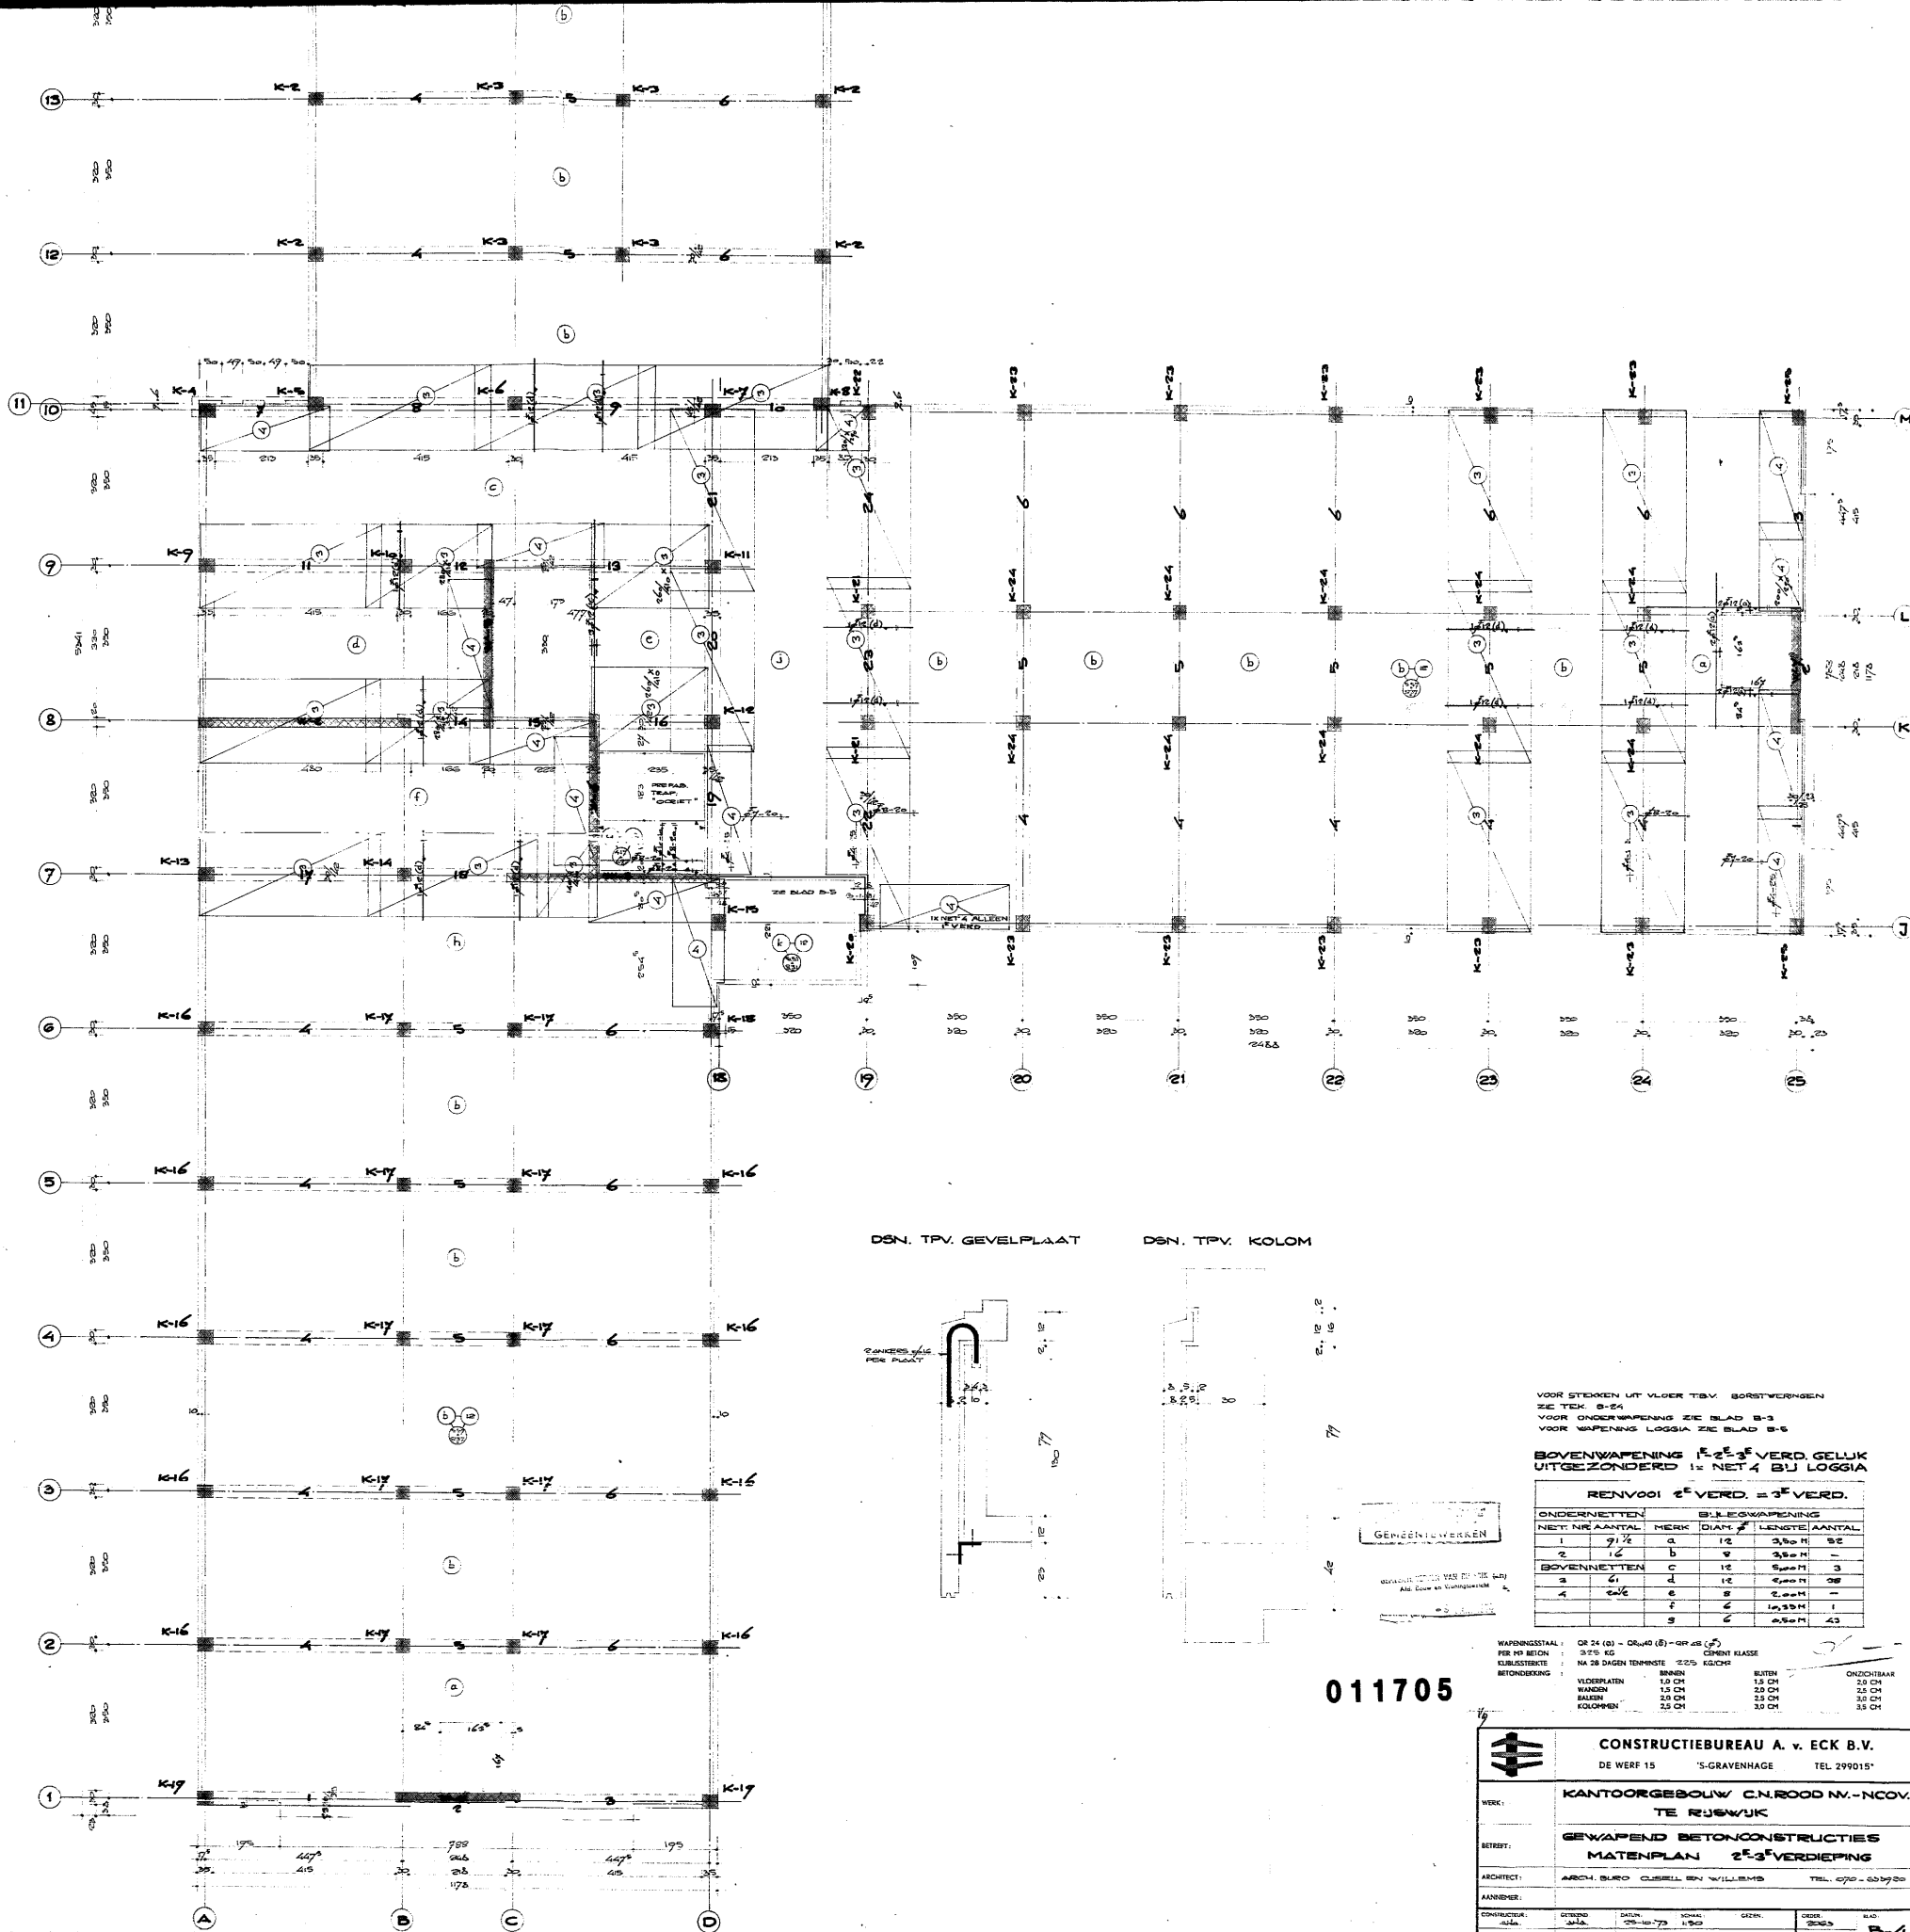

		CONSTRUCTIEBUREAU A. v. ECK B.V. DE WERF 15 'S-GRAVENHAGE TEL. 299015	
WERK:	KANTOORGEBOUW C.N.ROOD N.V.-NCOV. TE RIJSEWIJK		
BETREFT:	GEWAPEND BETONCONSTRUCTIES MATENPLAN 2^e-3^e VERDIEPING		
ARCHITECT:	ARCH. BUREAU CUSSELL EN WILLIAMS		TEL. 670-607920
ANSCHER:	CONSTRUCTIEBUREAU A. v. ECK B.V.		
CONSTRUCTIEUR:	GEBR. J.A.A.	SALIN	1950
WANDEN:	1,0 CM	1,5 CM	2,0 CM
BALKEN:	2,0 CM	2,5 CM	3,0 CM
KOLOMSEN:	2,5 CM	3,0 CM	3,5 CM
BLAD:	B-4		