



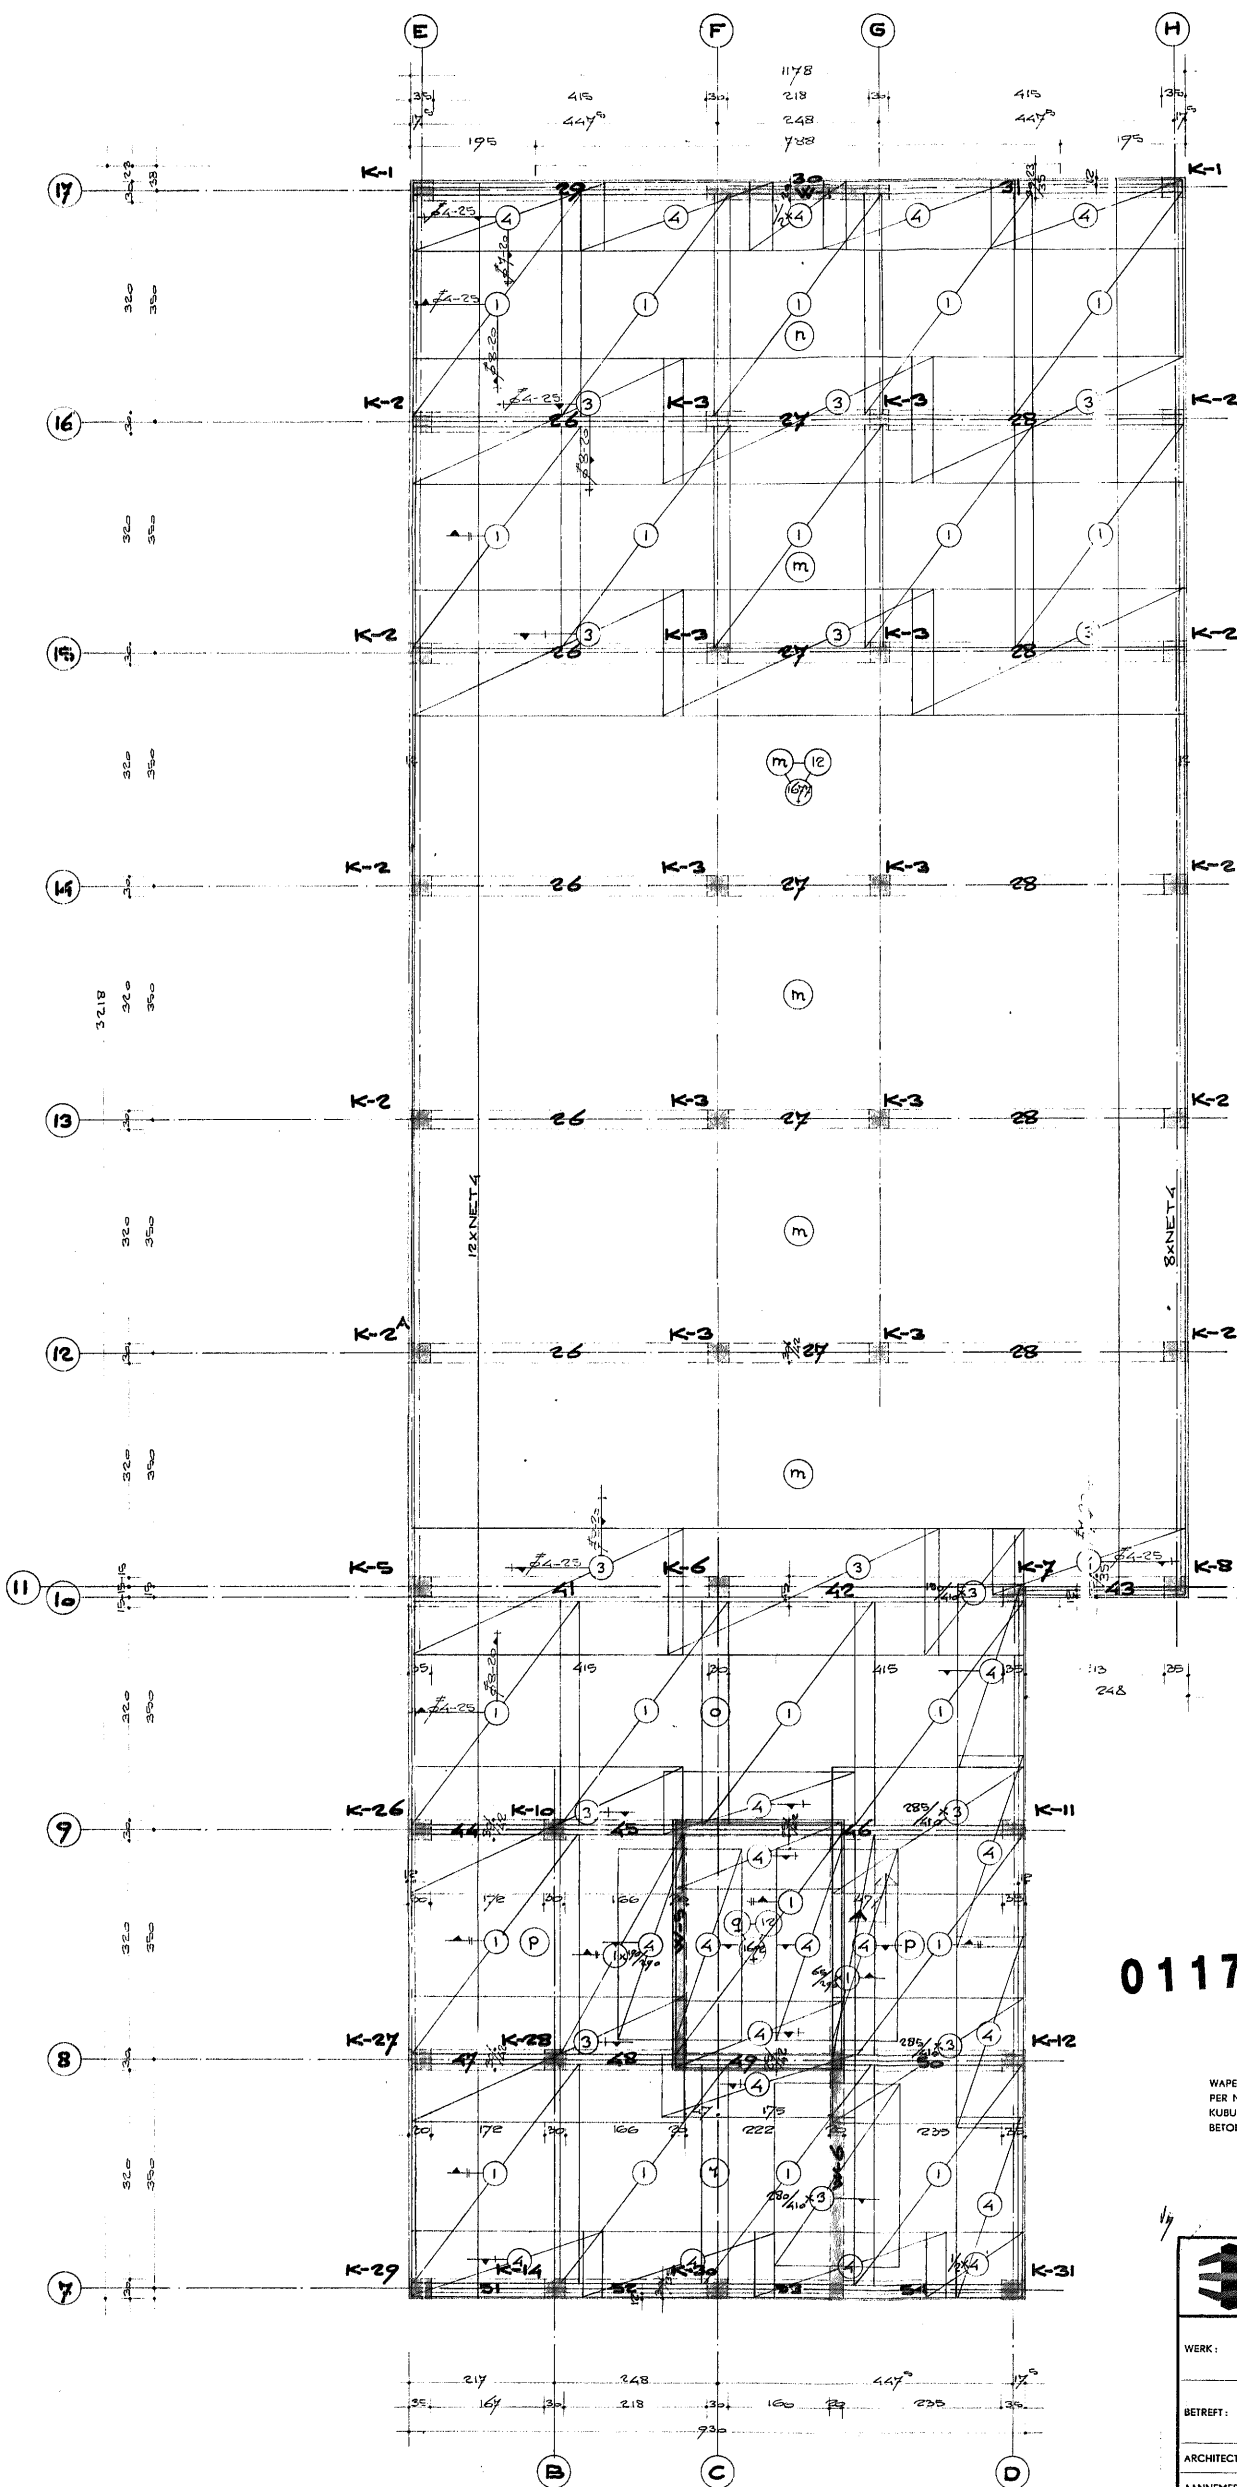

DSN. A

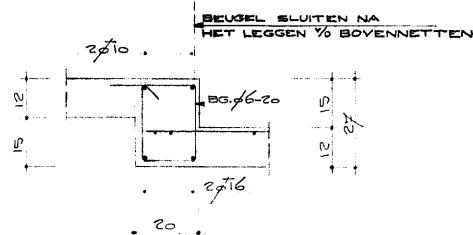

VOOR STEKKEN UIT VLOER T.B.V. BORSTWERINGEN
ZIE BLAD B-24

NETTENRENVOL DAK	
BOVENNETTEN	
1	42
2	-
ONDERNETTEN	
3	23
4	41

011709

WAPENINGSTAAL :	OR 24 (Ø) - OR 40 (Ø) - OR 48 (Ø)		
PER M ³ BETON :	325 KG	CEMENT KLASSE	
KUBUSSTERKTE :	NA 28 DAGEN TENMINSTE	225 KG/CM ²	
BETONDEKKING :			
	BINNEN	BUITEN	ONZICHTBAAR
	VLOERPLATEN	1.0 CM	2.0 CM
	WANDEN	1.5 CM	2.0 CM
	BALKEN	2.0 CM	2.5 CM
	KOLOMMEN	2.5 CM	3.0 CM
		3.0 CM	3.5 CM

 CONSTRUCTIEBUREAU A. v. ECK B.V. DE WERF 15 'S-GRAVENHAGE TEL. 299015*					
WERK :		KANTOORGEBOUW C.N.ROOD N.V.-NCOV. TE RUSWIJK			
BETREFT :		GEWAPEND-BETONCONSTRUCTIES MATENPLAN DAK			
ARCHITECT :		ARCH. BURO CUSELL EN WILLEMS TEL. 070-63372			
AANNEMER :					
CONSTRUCTEUR :	GETEKEND :	DATUM :	SCHAAL :	GEZIEN :	ORDER :
ANA	TbR	29-10-73	1:50		2063
WUZZINGEN :					FORMAAT :
					60x80
					BLAD :
					B-8