



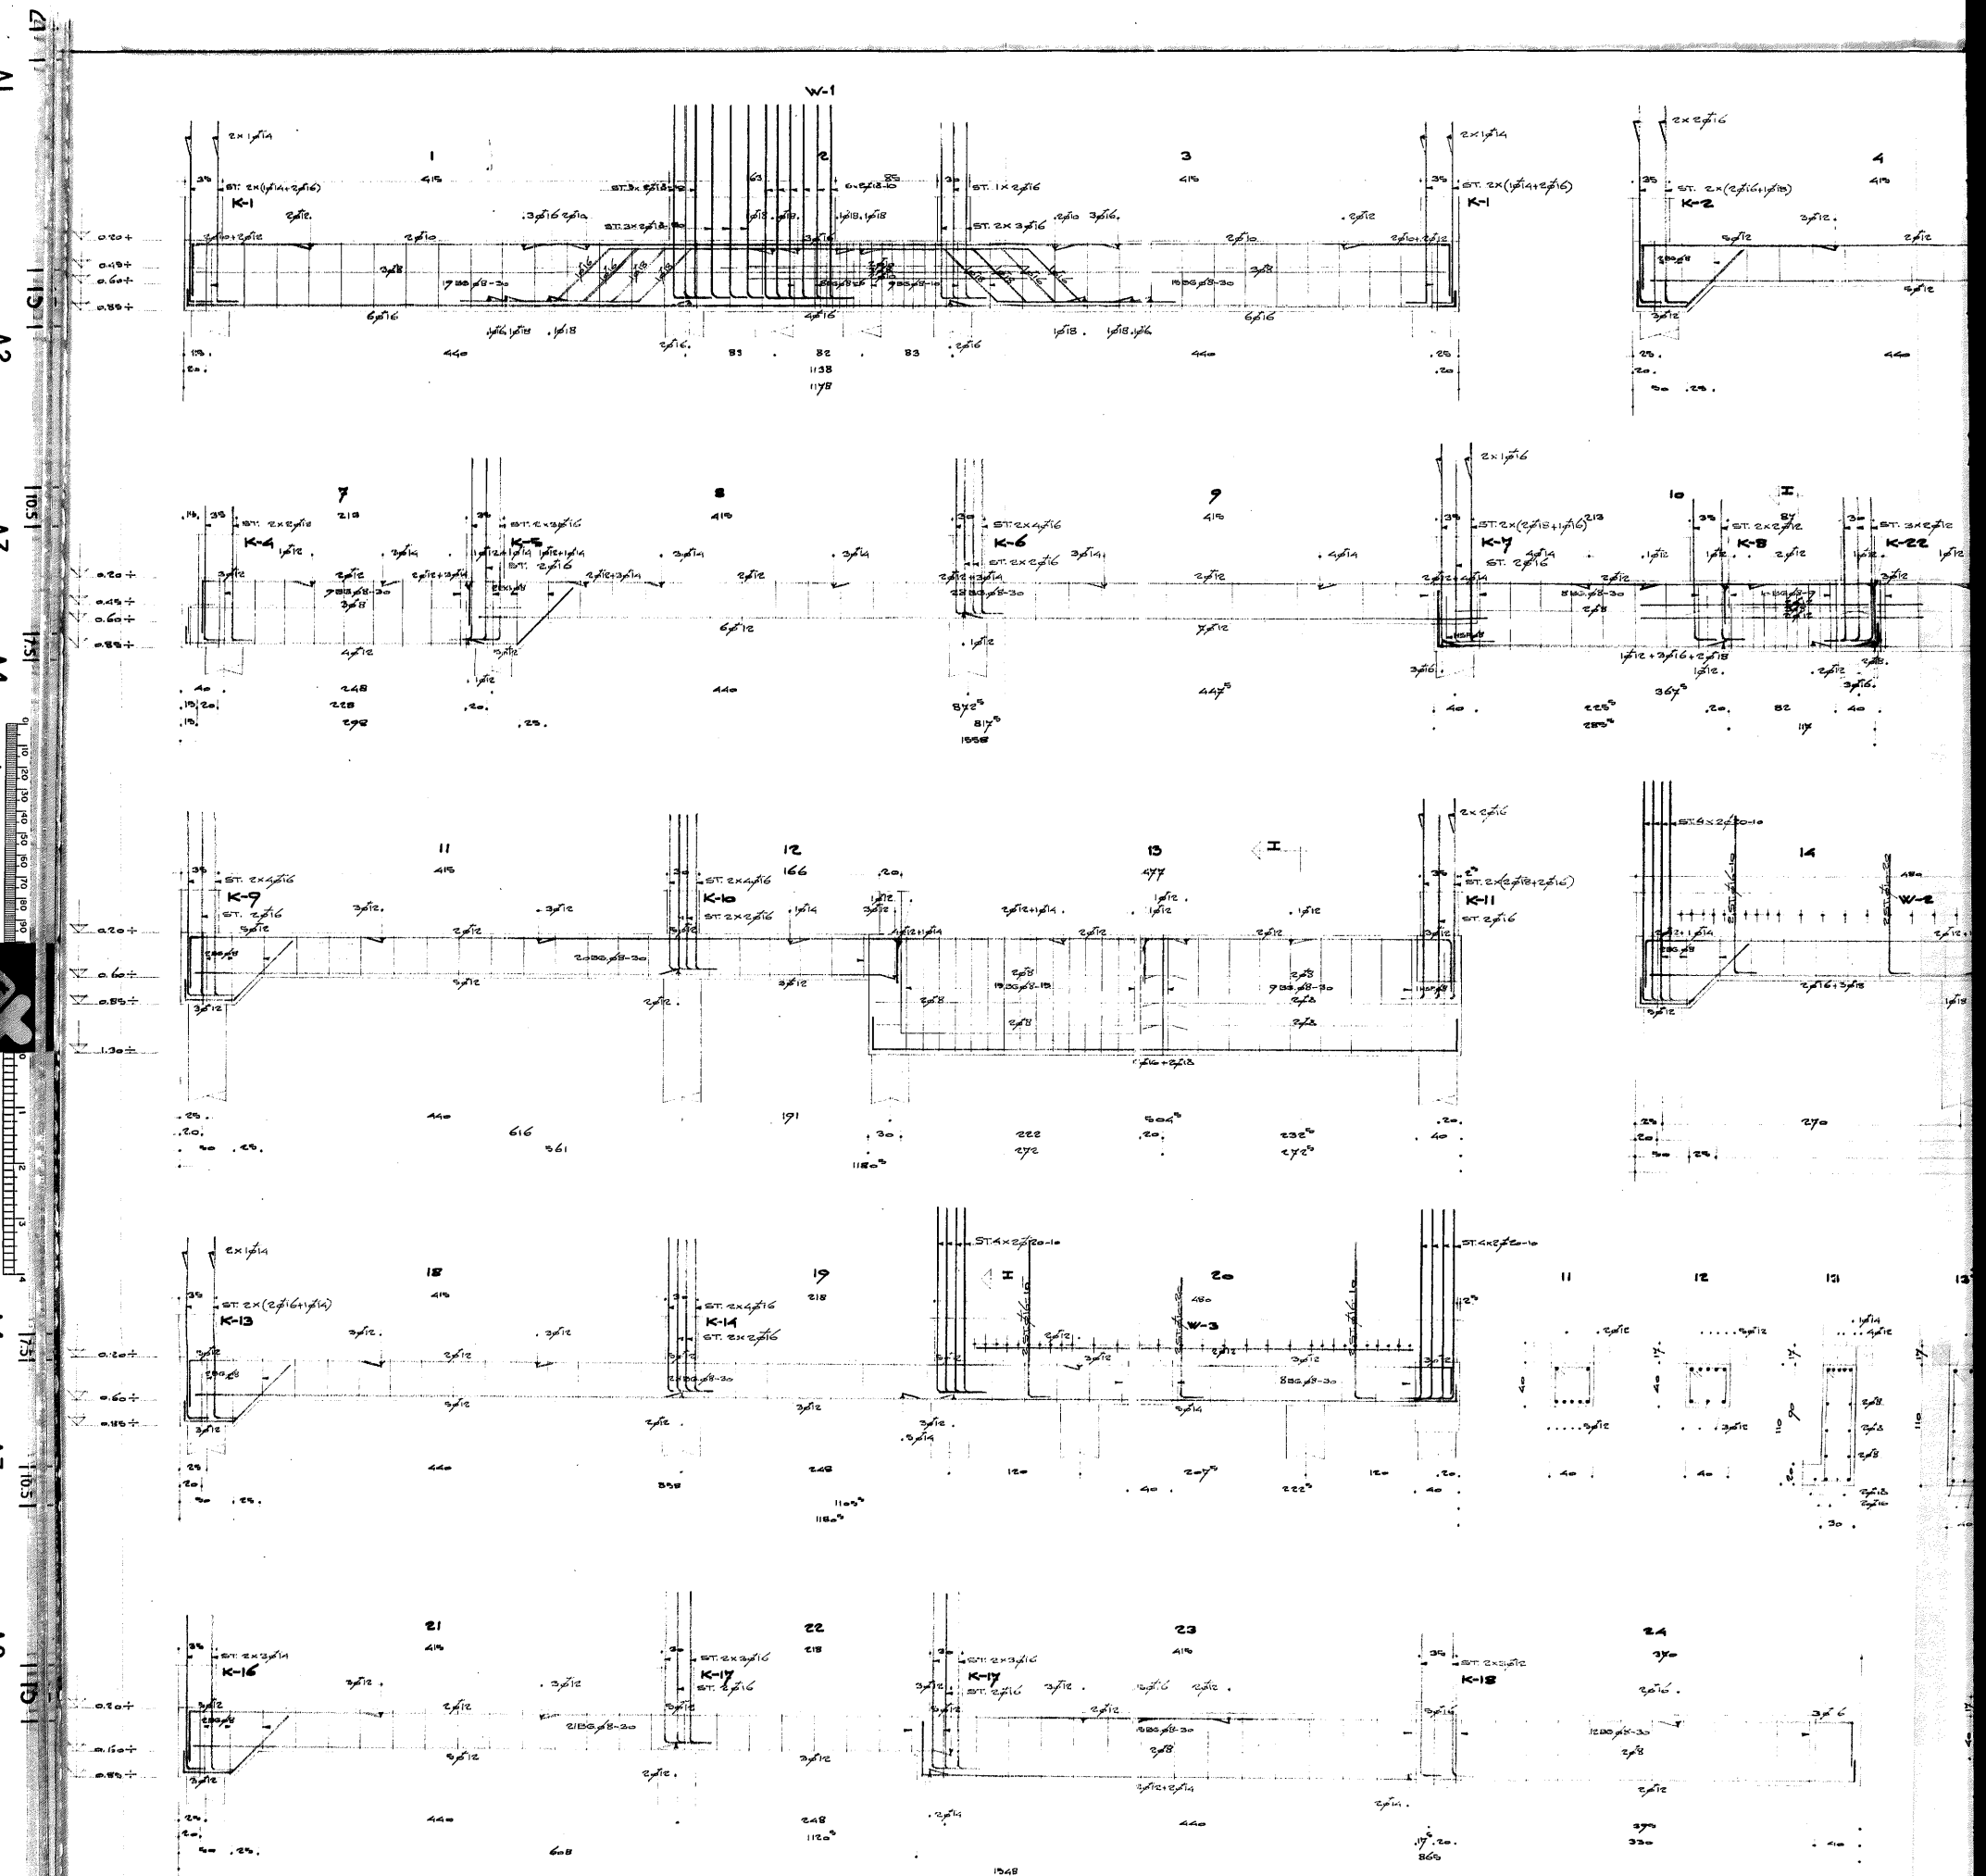

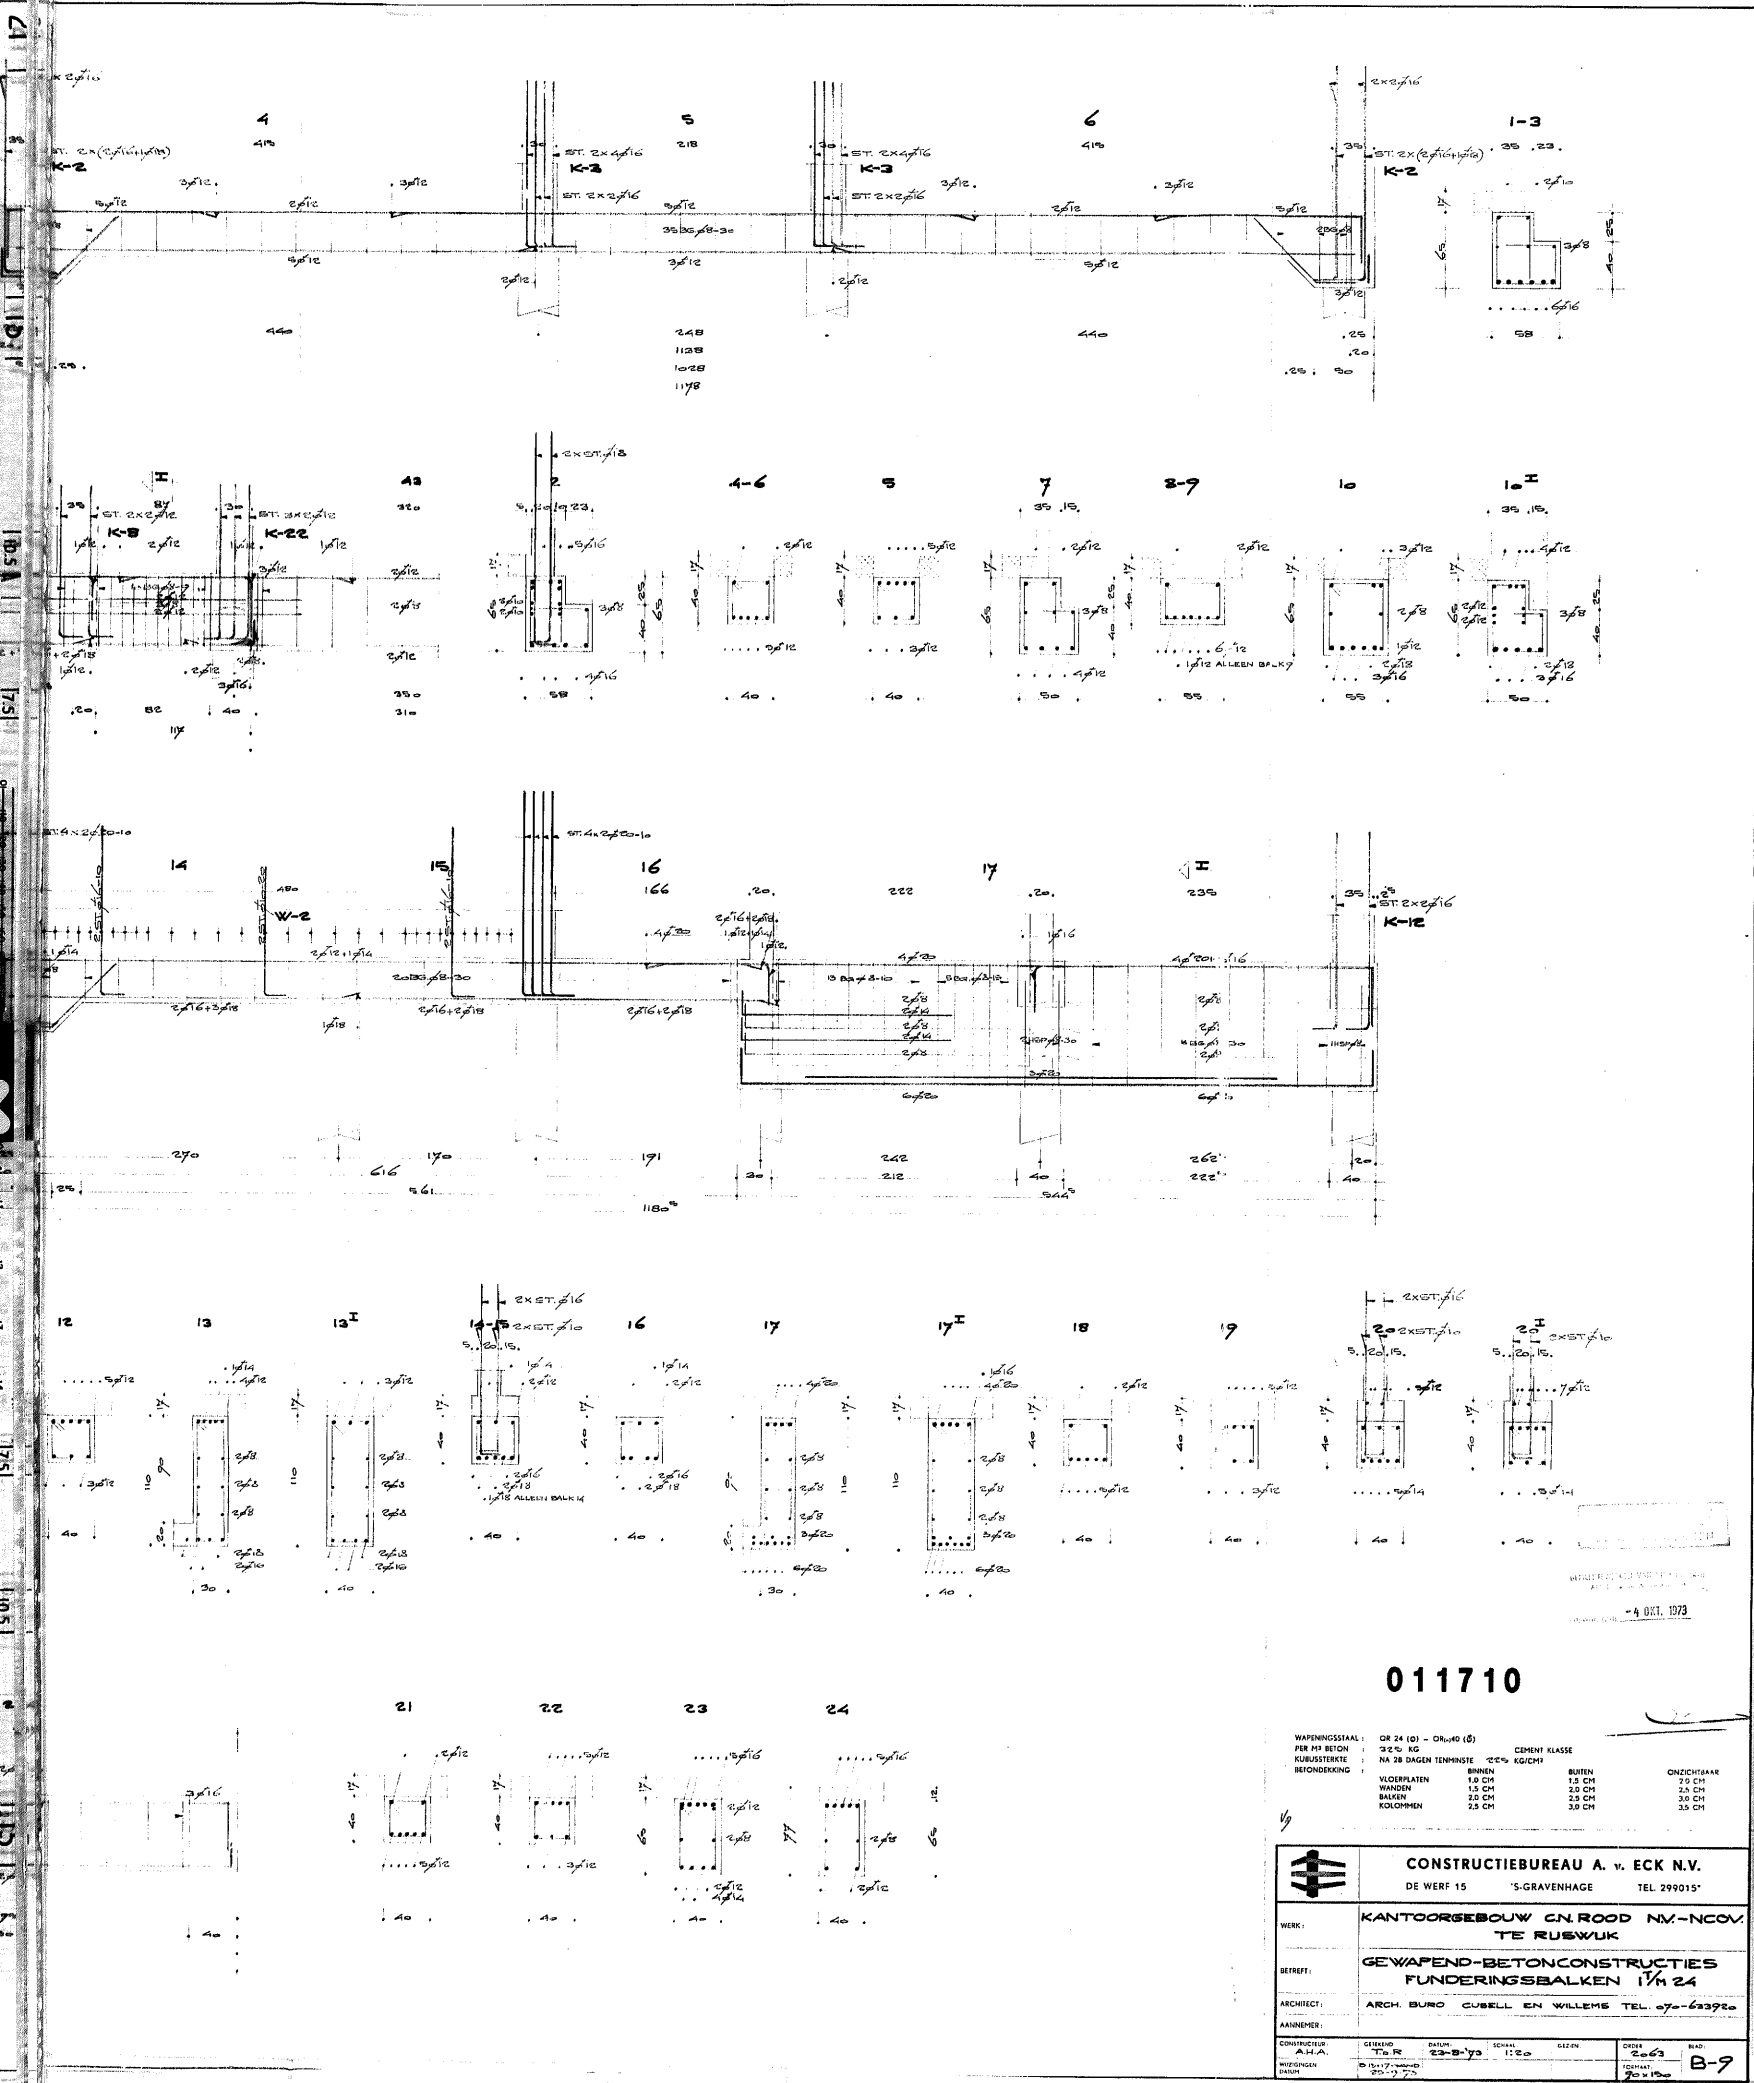

011710

WAPENINGSSTAAL: FOR HET BUIEN KUBUSSTREKTE BEFONDERING		DR 24 (D) - DR 40 (S) 2.0% LG NA 28 DAGEN TENMINSTE 2.5% KG/CM ²		COEFICIËNT KLASSE 2.5% KG/CM ²	
VLOERPLATEN WANDEN BALKEN KOLOMNEN		BINNEN 1.5 CM 1.5 CM 2.0 CM 2.0 CM		BUITEN 1.5 CM 2.0 CM 2.5 CM 3.0 CM	
				ONZICHTSAAR 2.0 CM 2.5 CM 3.0 CM 3.0 CM	
CONSTRUCTIEBUREAU A. v. ECK N.V. DE WERF 15 'S-GRAVENHAGE TEL. 299015					
WERK: KANTOORSEBOUW CN. ROOD NV-NCOV. TE RUSWUK					
BETREFF: GEWAPEND-BETONCONSTRUCTIES FUNDERINGSBALKEN 1/4 24					
ARCHITECT: ARCH. BUREAU CUBELL EN WILLEMS TEL. 070-633920					
AANNEMER:					
CONSTRUCTIEUR: A. A.		GEBOUD: 23-5-73	DATUM: 23-5-73	SCHALE: 1:20	OORZ: 2063
WED. J. J. J. J.		T. J. J. J.		B-9	