



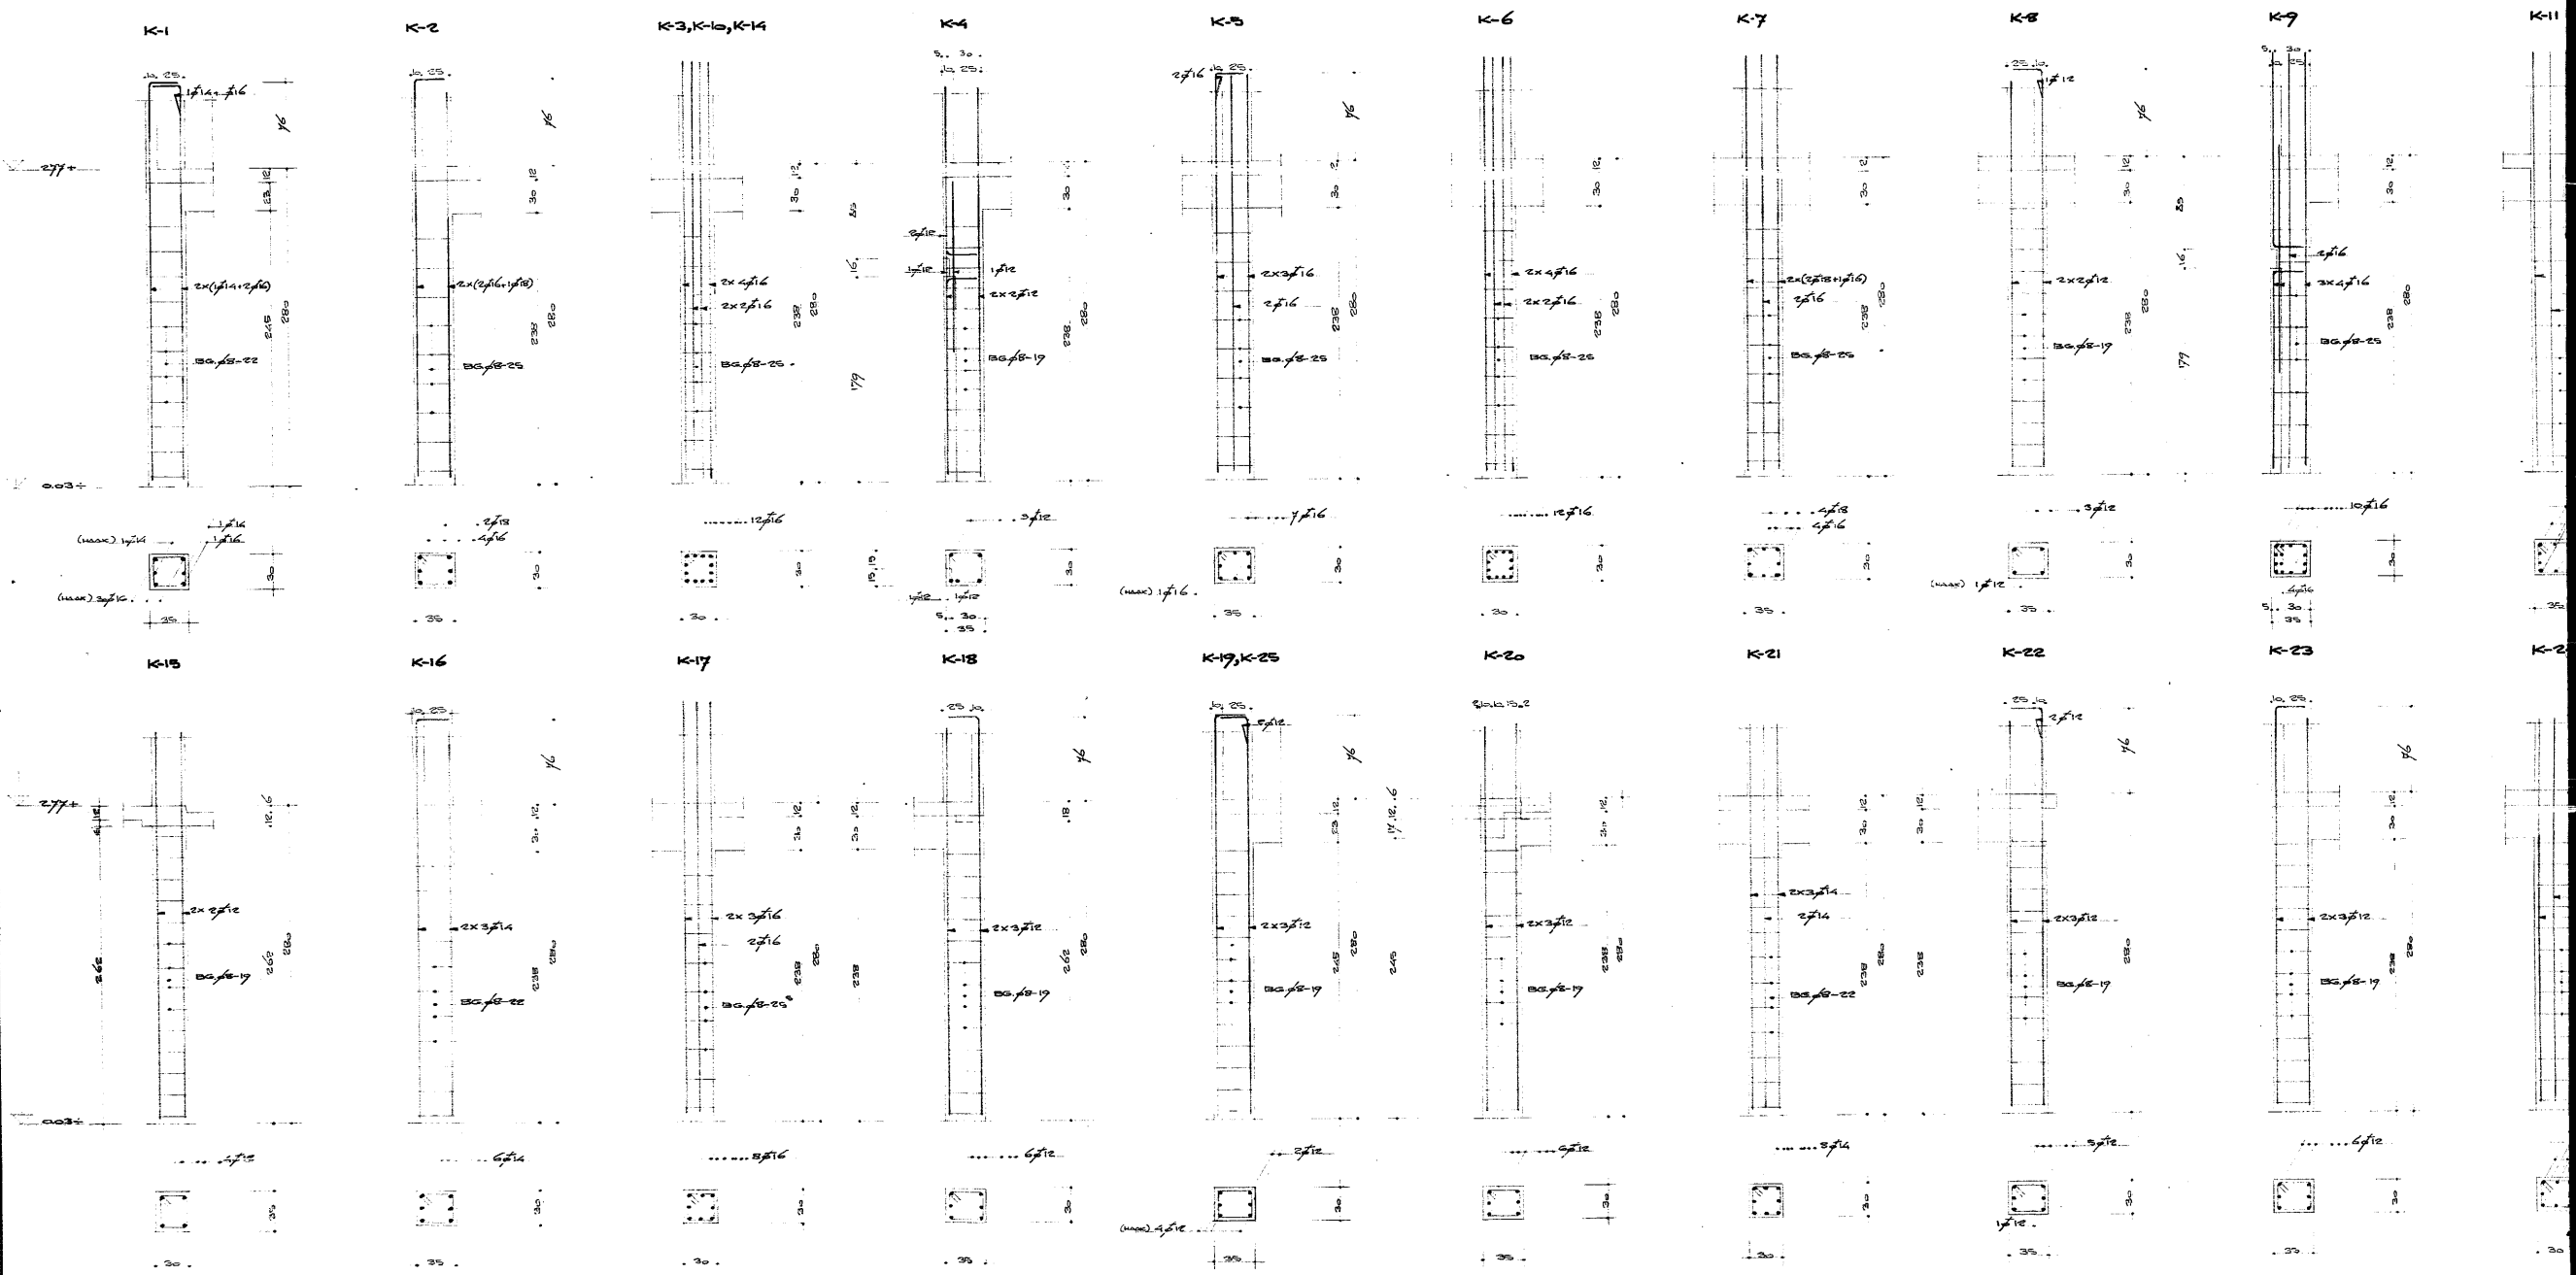

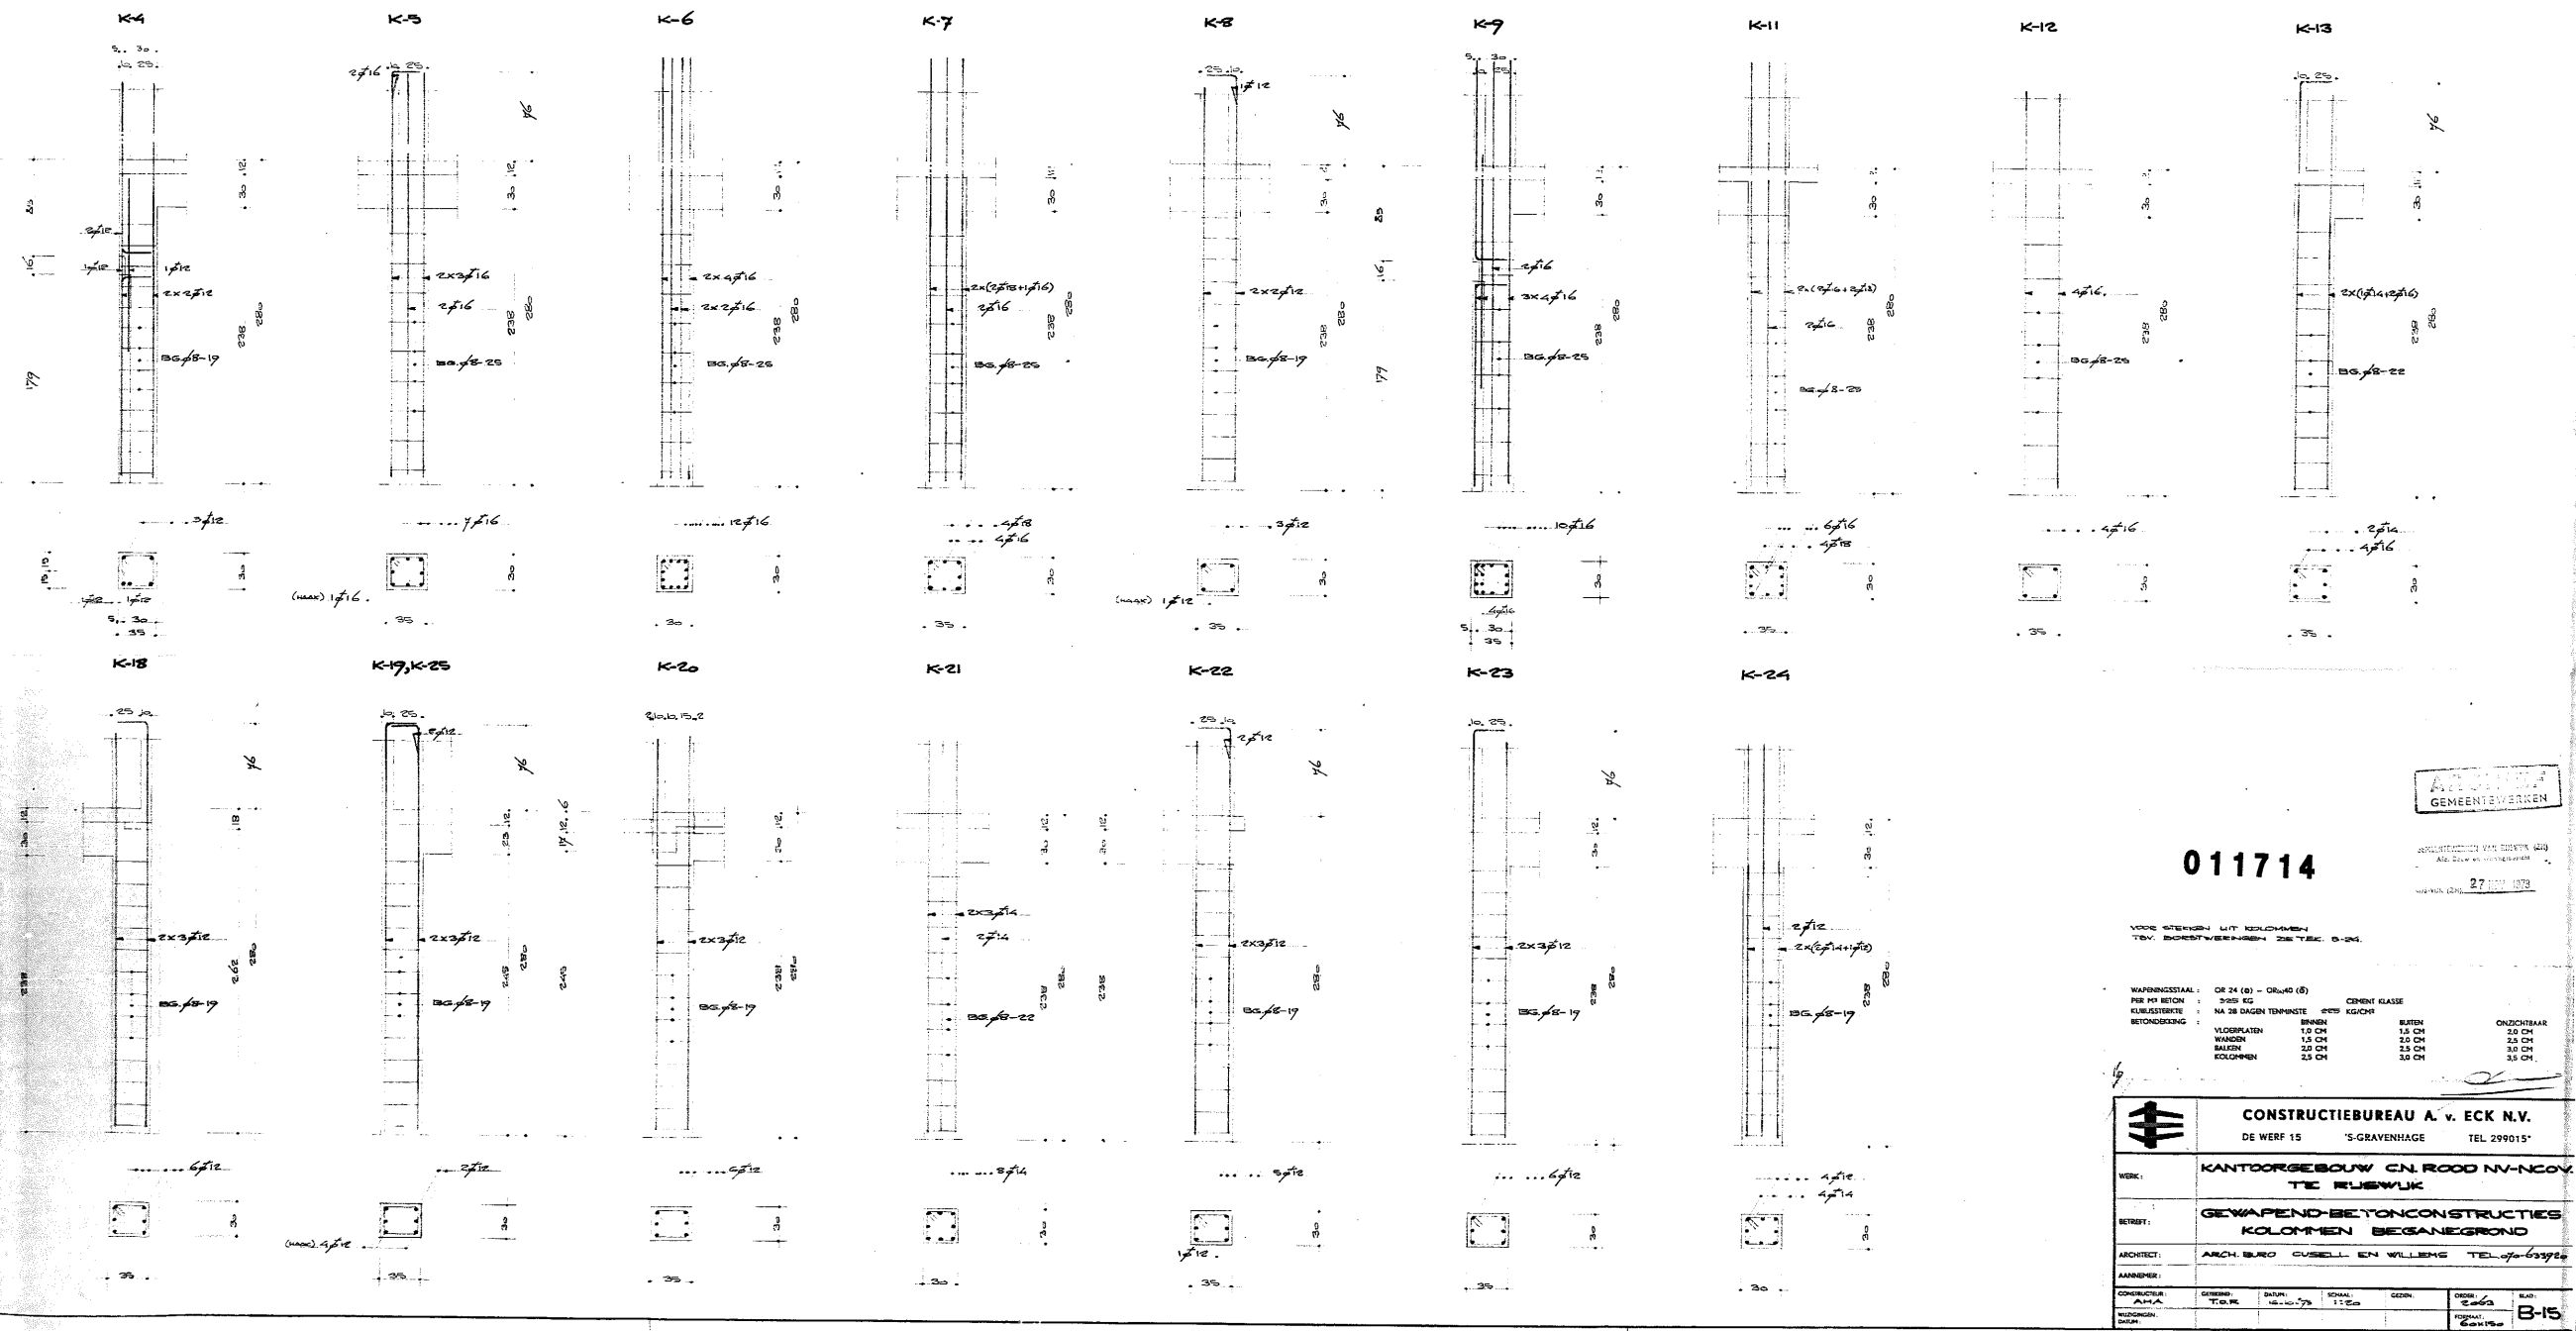

ARCHITECT  
GEMEENTEWERKEN

011714

VOR STIEHEN MIT KOLonnen  
TEV. BORESTWEEBENEN 28 TEEK. 0-24.

|                |                       |                        |             |
|----------------|-----------------------|------------------------|-------------|
| WAPENINGSSTAAL | DE 24 (6) - DRU40 (8) | CEMENT KLASSE          |             |
| FOR 100 BTON   | 3005 KG               |                        |             |
| KLEUSSTERTE    | NA 28 DAGEN TENMINSTE | 285 KG/CM <sup>2</sup> |             |
| BETONDEKING    | VLOERPLATEN           | BINNEN                 | ONZICHTBAAR |
|                | WANDEN                | 1.5 CM                 | 2.0 CM      |
|                | BALEN                 | 2.5 CM                 | 3.0 CM      |
|                | KOLonnen              | 2.5 CM                 | 3.5 CM      |

|                                                                                 |                                                 |          |         |        |       |
|---------------------------------------------------------------------------------|-------------------------------------------------|----------|---------|--------|-------|
| <b>CONSTRUCTIEBUREAU A. v. ECK N.V.</b><br>DE WERF 15 'S-GRAVENHAGE TEL 299015' |                                                 |          |         |        |       |
| WERK:                                                                           | KANTORGEBOUW CN. ROOD NV-NGOV. TE RUSWIK        |          |         |        |       |
| SCHEFT:                                                                         | GEWAPEND-BETONCONSTRUCTIES KOLonnen BEGANEGROND |          |         |        |       |
| ARCHITECT:                                                                      | ARCH. BUREAU CUSSELL EN WILLEMS TEL 46-63976    |          |         |        |       |
| AANNEEMER:                                                                      |                                                 |          |         |        |       |
| CONSTRUCTIEUR:                                                                  | GEWAPEND:                                       | DATUM:   | SCHAAL: | CEKEN: | BLAD: |
| AMIA                                                                            | TEK. 10                                         | 18-10-73 | 1:1     | 1:1    | B-15  |
| WED. J. B. DE VRIES                                                             |                                                 |          |         |        |       |