


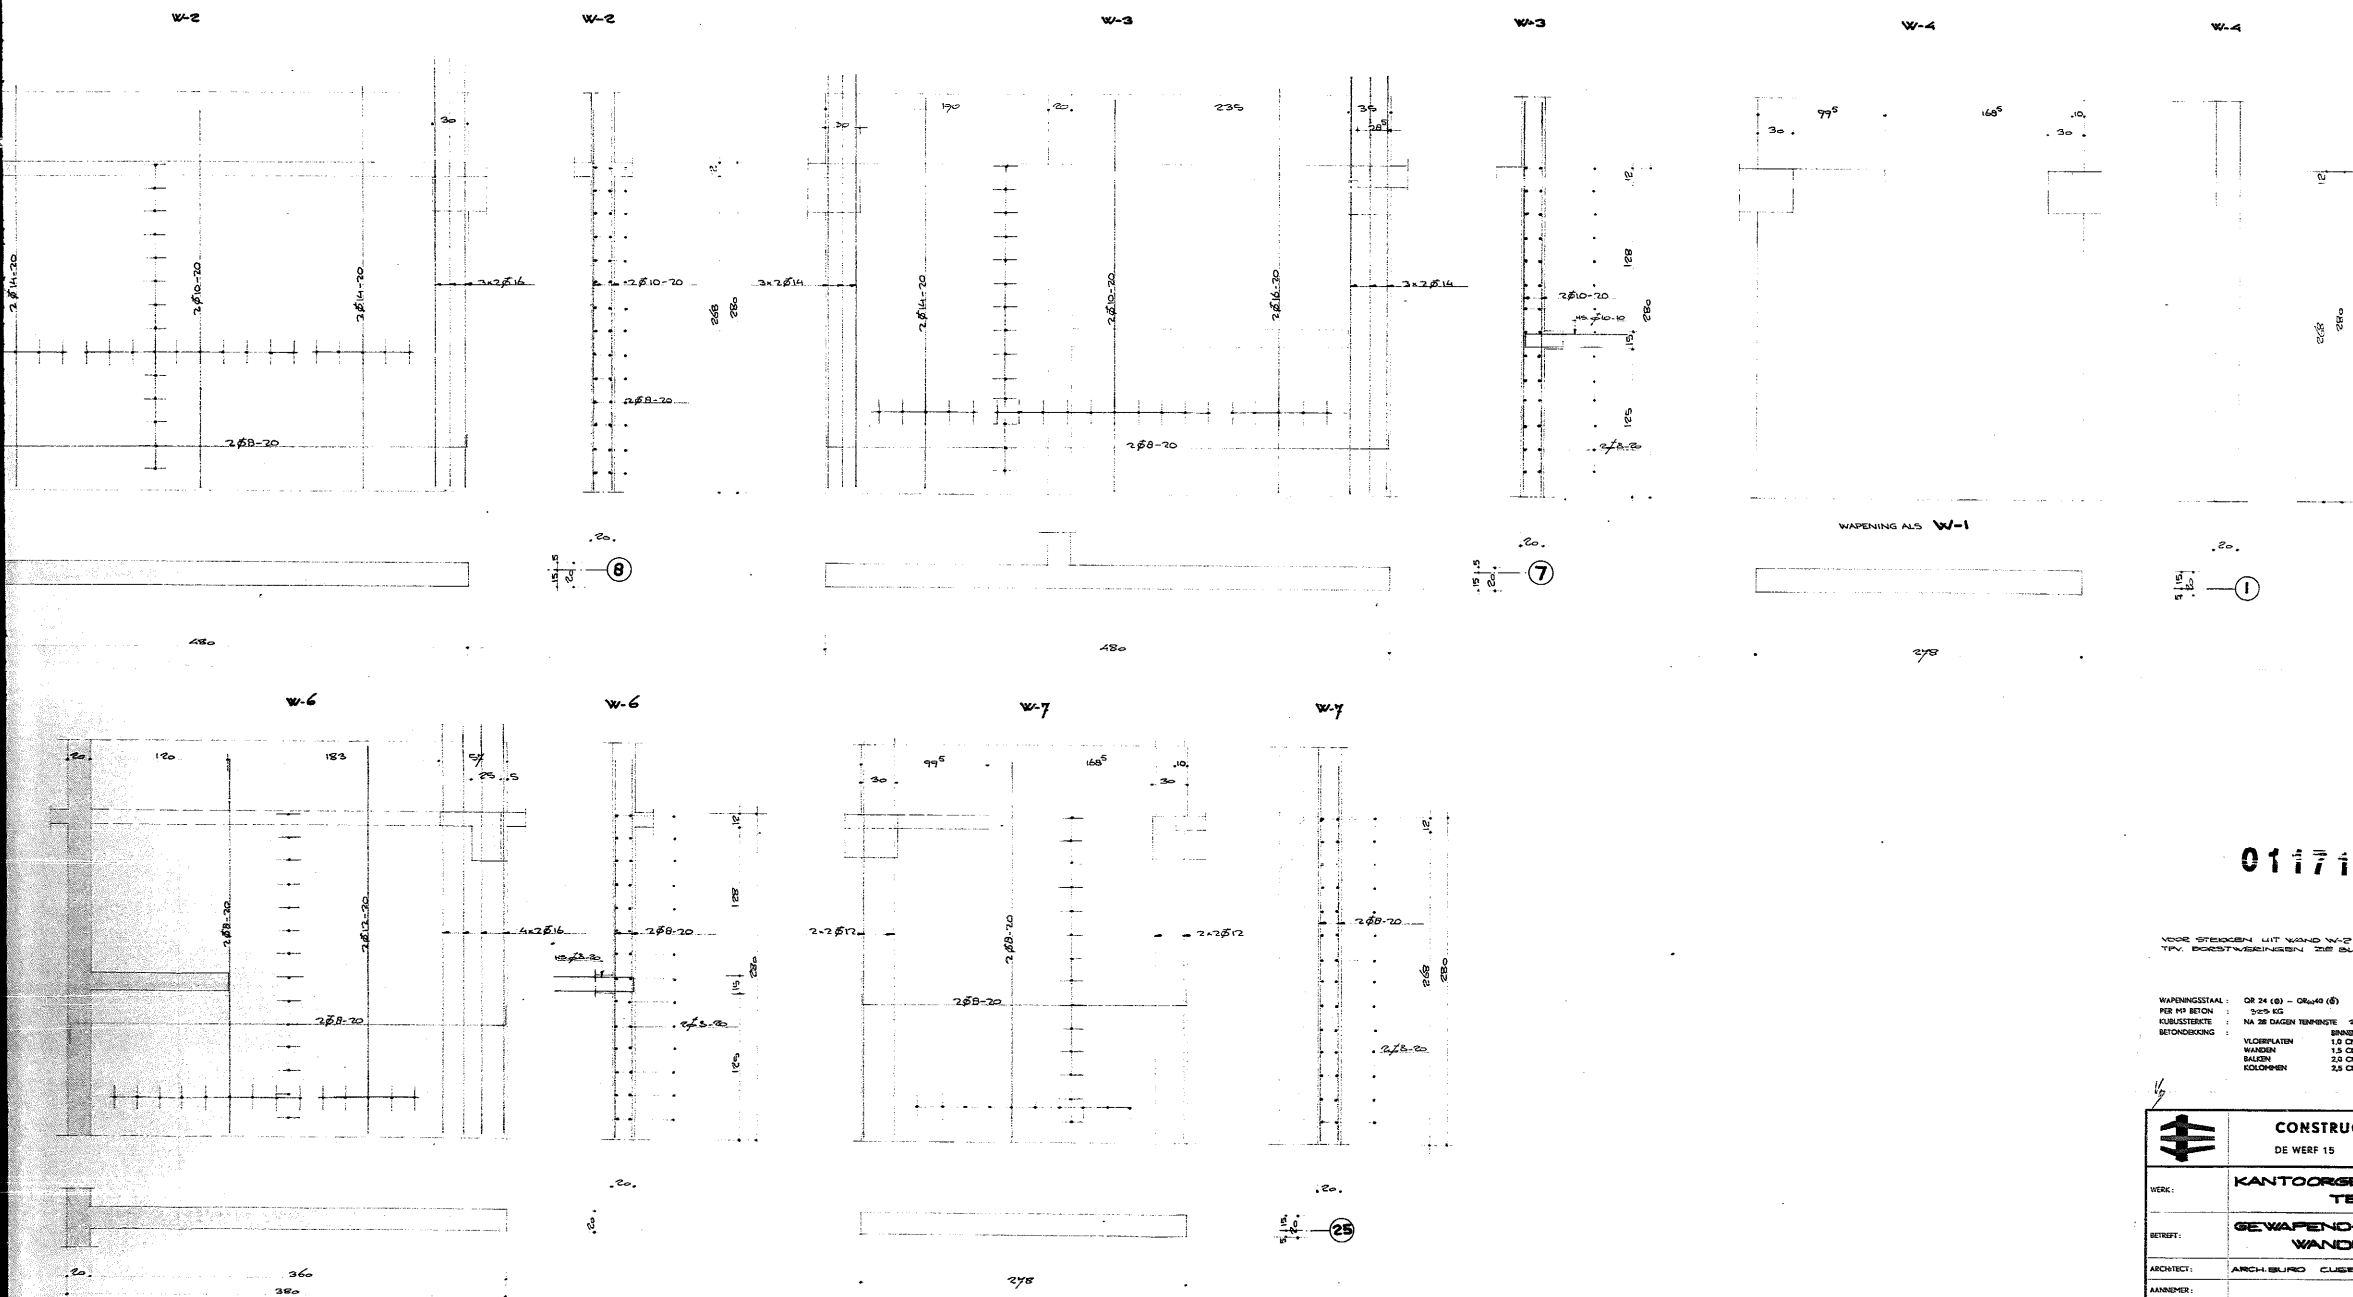

011715

GENEES-
VERKEN

VERBODEN TOEGANG
ALLES DOOR DE DEUR

VOOR STEKEN VAN W-2
T.V. BESTAANDEN, ZIE BLAD B-24

WAPENINGSSTAAL	OR 24 (8) - OR 40 (8)		
PER M ² BETON	500 KG	CEMENT KLASSE	
KUNSTGRIT	NA 28 DAGEN TENMINSTE	KG/CM ³	
BETONDEKING			
	BINNEN	BUITEN	ONZICHTBAAR
VLAKPLATEN	1,5 CM	1,5 CM	2,0 CM
WANDEN	1,5 CM	2,0 CM	2,5 CM
BALEN	2,0 CM	2,5 CM	3,0 CM
KOLONNEN	2,5 CM	3,0 CM	3,5 CM

	CONSTRUCTIEBUREAU A. v. ECK B.V.			
	DE WERF 15 'S-GRAVENHAGE TEL. 299015			
WERK:	KANTOORGEBOUW CN.ROOD N.V. COV. TE RUSWIJK			
BETREFT:	GEWAPEND-BETONCONSTRUCTIES WANDEN 1 ^{ste} VERDIEPING			
ARCHITECT:	ARCH. BUREAU CUBELL EN WILLEMS TEL. 070-639700			
AANNEEMER:				
CONSTRUCTIE:	GEBOUD:	DATUM:	SCHAAL:	DESN:
AHA	TTORE	18-10-77	1:100	
WAPENING:	OPDRACHT:	ORDEER:	BLAD:	
DATUM:	20-10-77	20-10-77	B-16	