


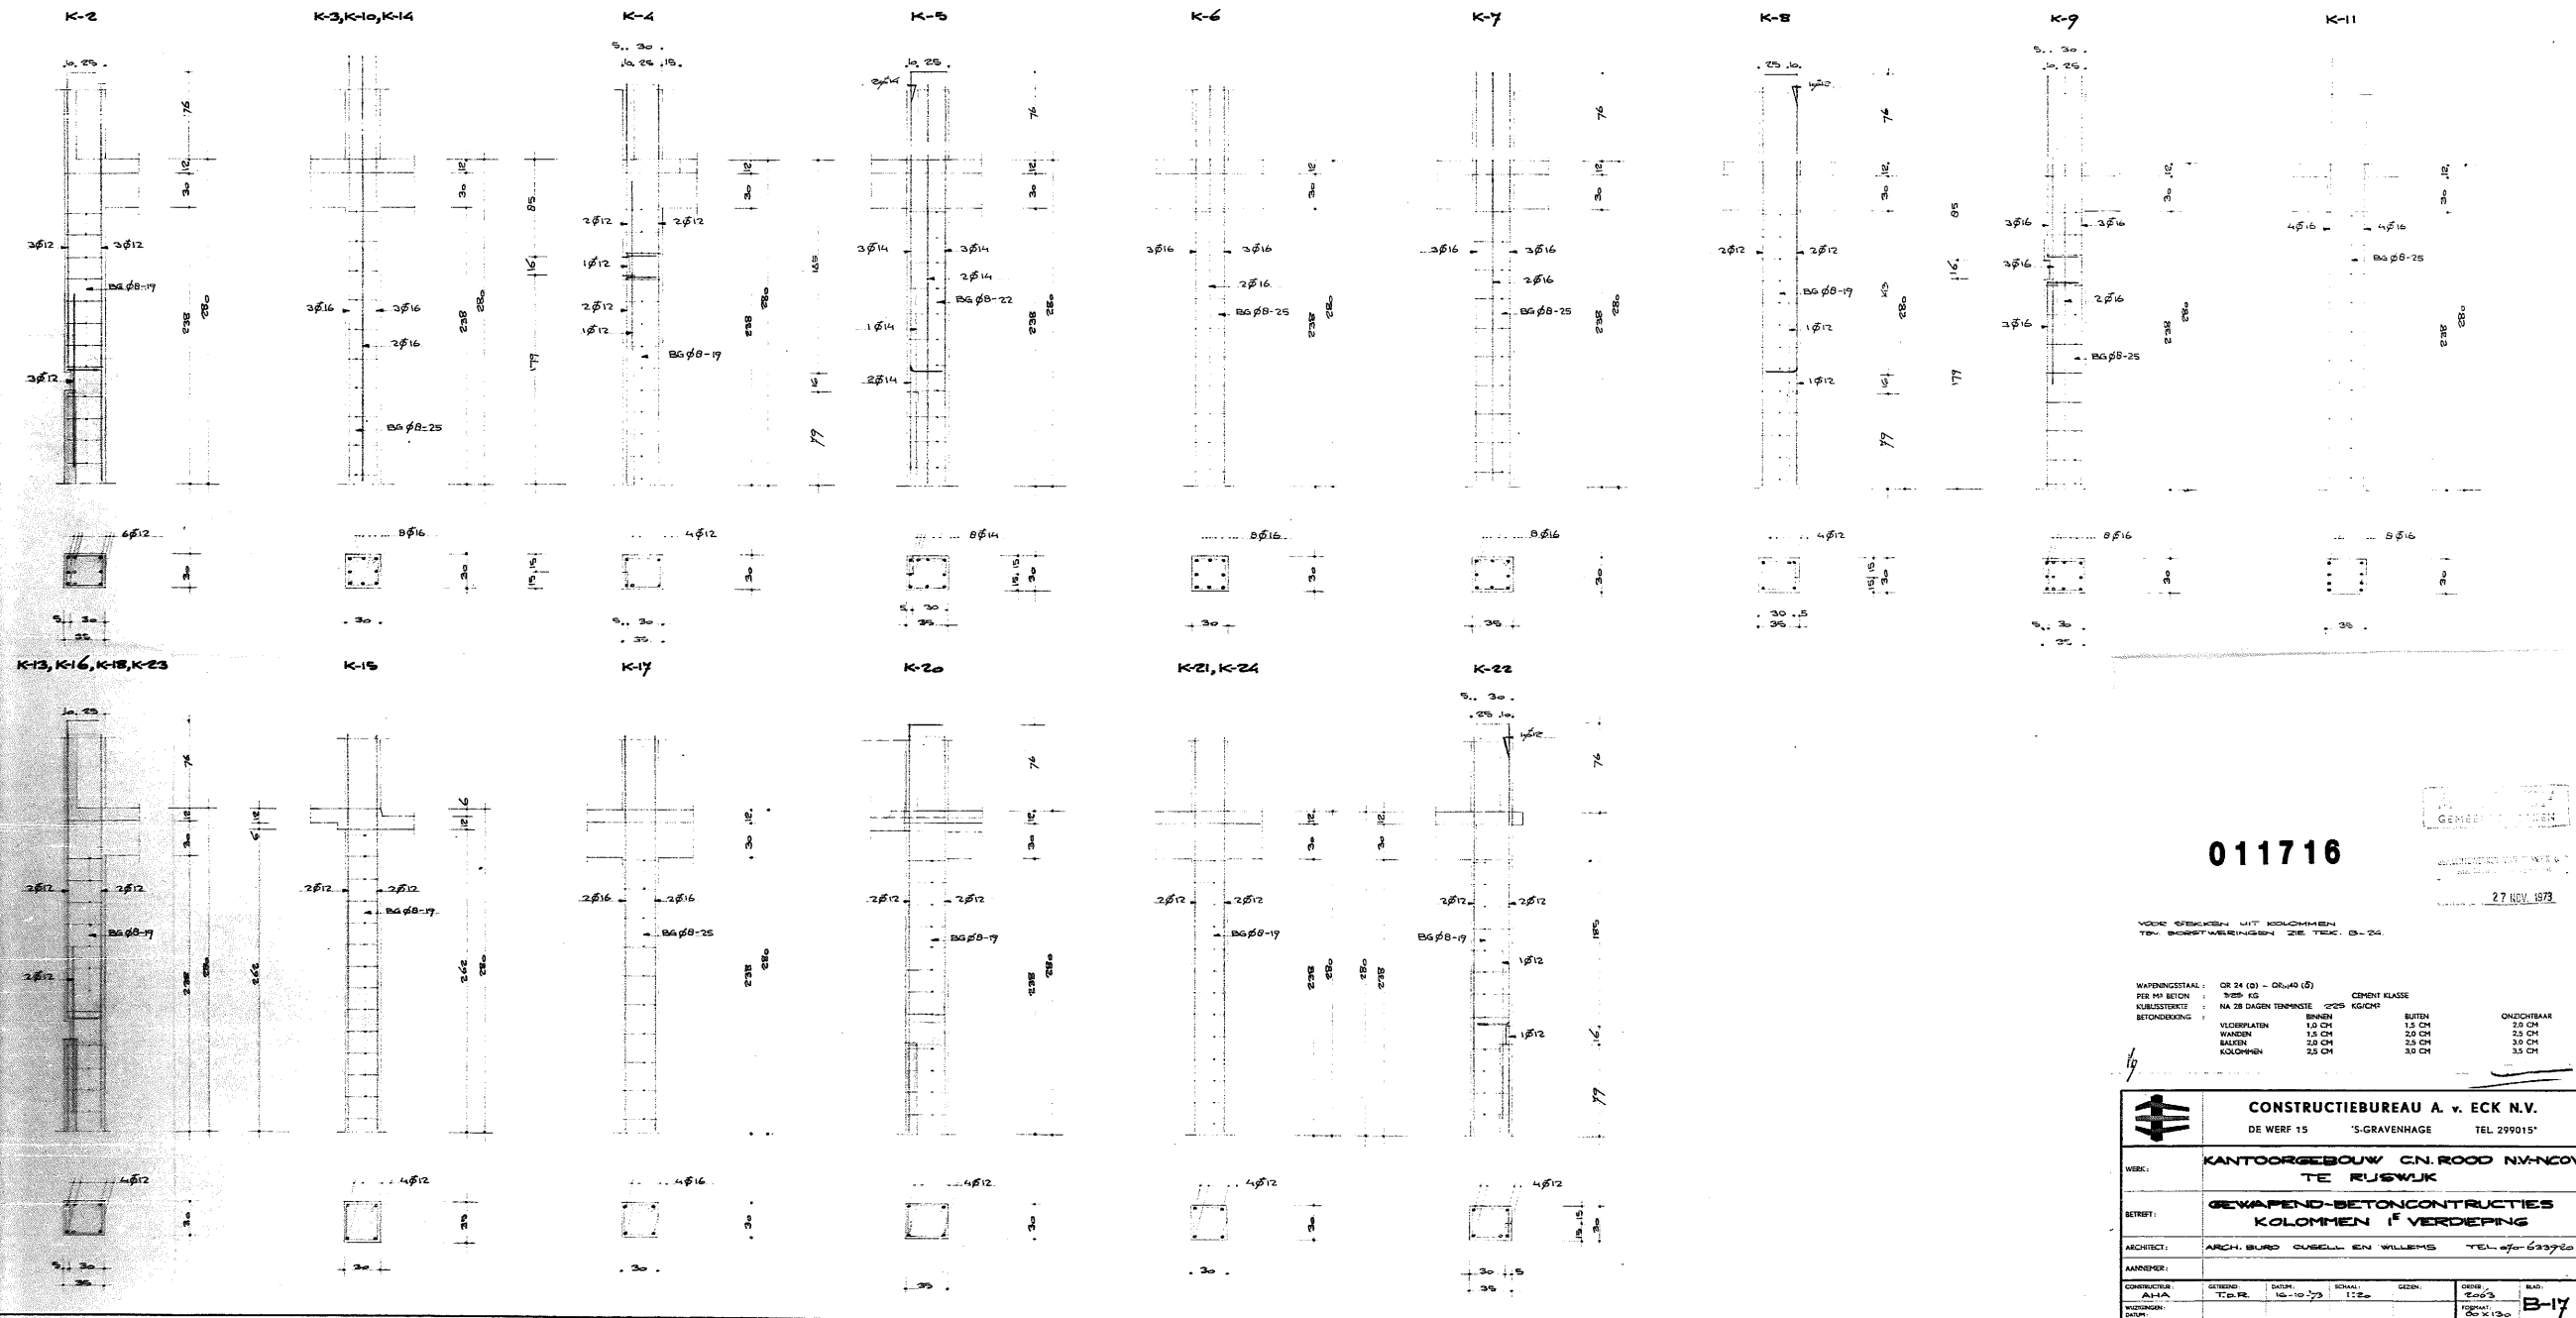

011716

VOOR BEKIKEN MET KOLOMMEN
T.M. BOORSTWIJZEN ZIE TEK. B-24.

WAPENINGSTAAL :	OR 24 (2) - OR 40 (5)	CEMENT KLASSE :	325 K.G.	CEMENT KLASSE :	325 K.G.
PER M ³ BETON :	3.25 K.G.	KOLASSTUKKE :	NA 28 DAGEN TENMINSTE 225 K.G.	KOLASSTUKKE :	NA 28 DAGEN TENMINSTE 225 K.G.
BETONDRUK :		BINNEN :	1.0 CM	BUITEN :	2.0 CM
		WANDEN :	1.0 CM	WANDEN :	2.0 CM
		BAKEN :	2.0 CM	BAKEN :	2.0 CM
		KOLOMMEN :	2.5 CM	KOLOMMEN :	3.0 CM

 CONSTRUCTIEBUREAU A. v. ECK N.V. DE WERF 15 'S-GRAVENHAGE TEL 299015'					
WERK : KANTOORGEBOUW CN. ROOD NV-NCOV TE RUSWIJK					
BETREFT : GEWAPEND-BETONCONSTRUCTIES KOLOMMEN 1 ^e VERDIEPING					
ARCHITECT : ARCH. BUREAU OUSSEL EN WILLEMS TEL 070-633720					
ANNEMER :					
CONSTRUCTIEUR : A-HA	GESEND : T.B.R.	DATUM : 10-10-73	SCHAAL : 1:20	GEZIN : 	ORDE : 5003
WIDJONGEN : 	DATUM : 	ORDE : 5003	ORDE : 5003	ORDE : 5003	ORDE : 5003