


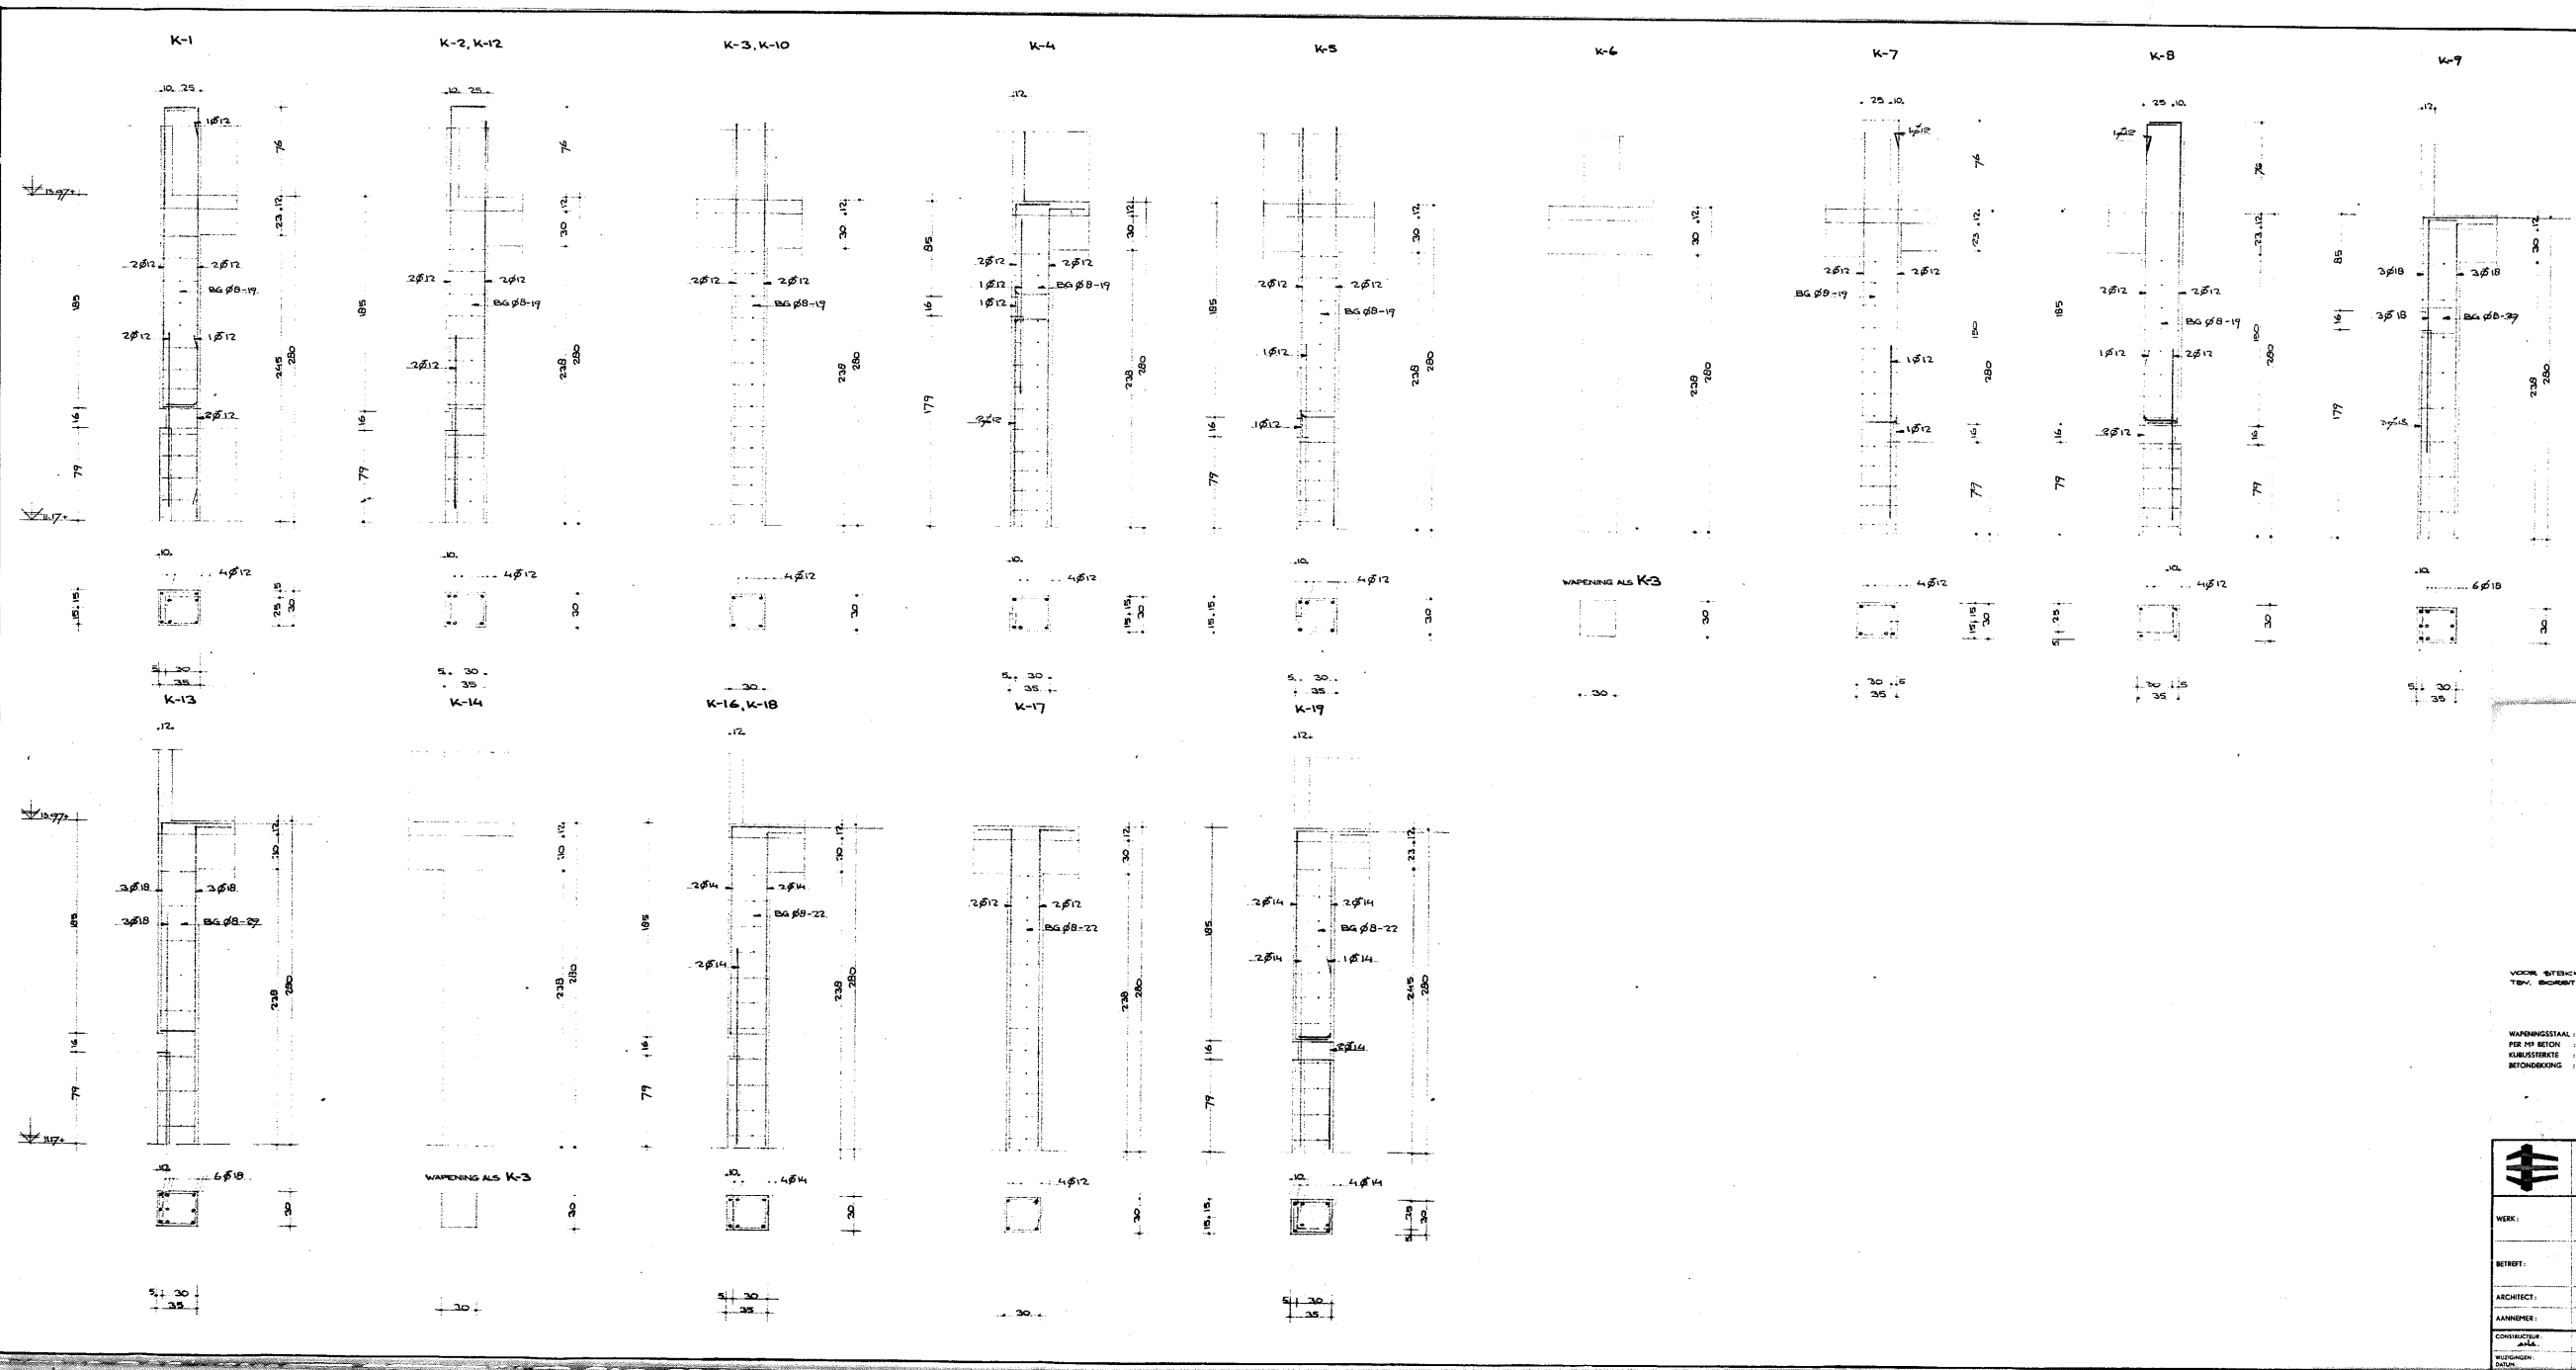

VOOR STANDAARD
TEK. BUREAU

WAPENINGSSTAAL
PER M3 BETON
KUBUSSEKTE
BETONDEKING



WERK:	
BETROF:	
ARCHITECT:	
AANNEMER:	
CONSTRUCTIEUR:	
WILLEM:	
BAUW:	



