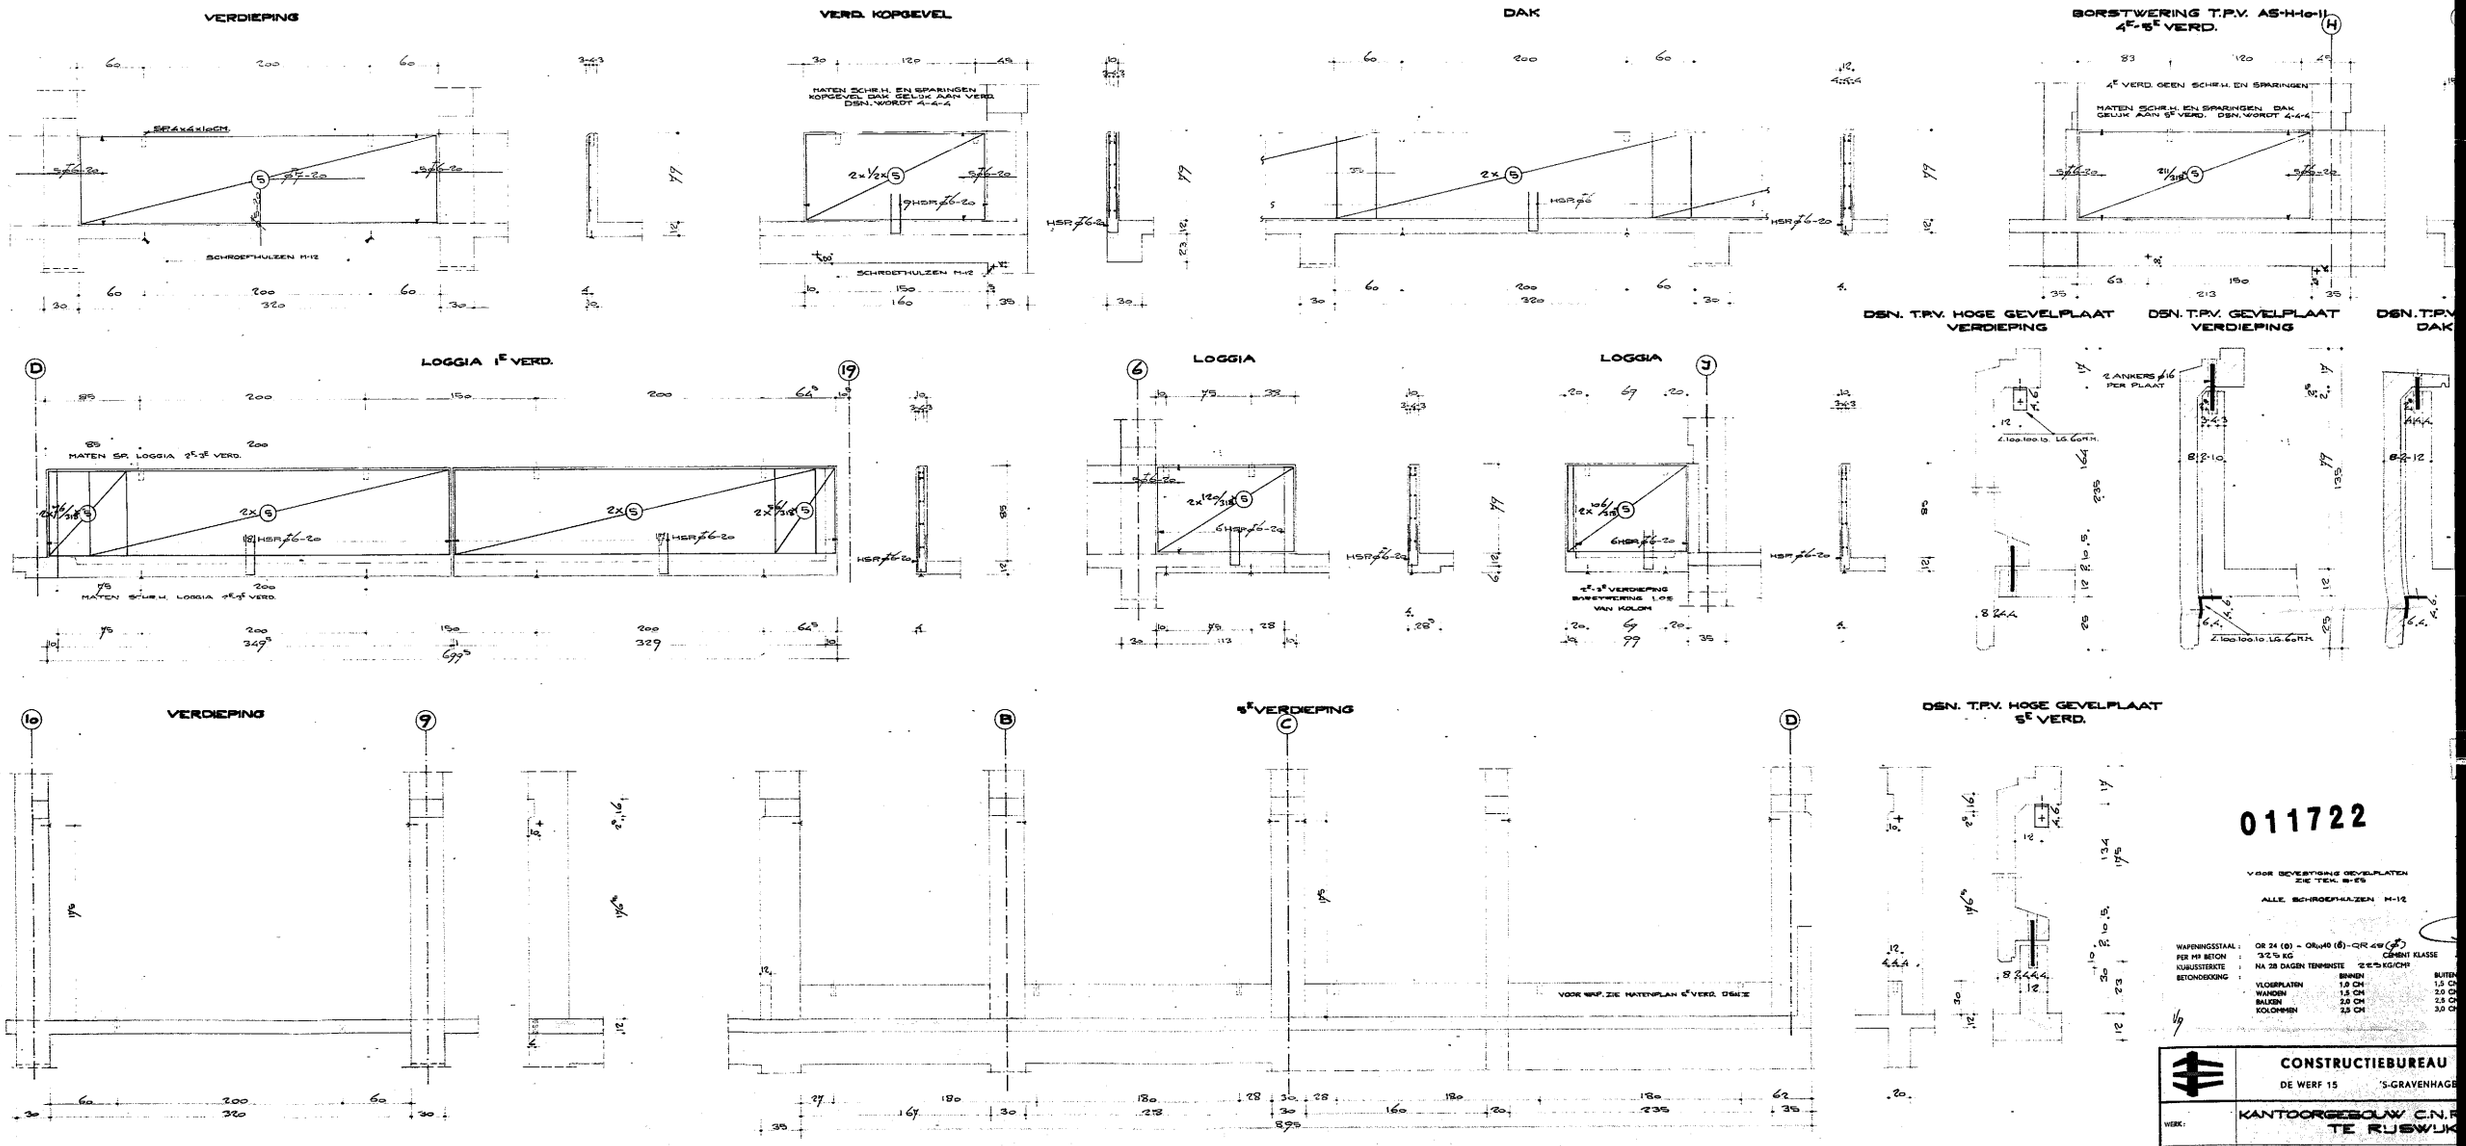

011722

VOOR BEVESTIGING GEVELPLATEN ZIE TEK. B-E9

ALLE SCHROEFHULZEN M-12

WAPENINGSSTAAL :	OR 24 (8) - OR40 (6) - QR 49 (5)
PER M³ BETON :	322 KG CEMENT KLASSE
KUBUSSTERKTE :	NA 28 DAGEN TENMINSTE 225 KG/CM²
BETONDEKKING :	BINNEN / BUITEN
VLOERPLATEN	1,0 CM / 1,5 CM
WANDEN	1,5 CM / 2,5 CM
BALKEN	2,0 CM / 2,5 CM
KOLOMMEN	2,5 CM / 3,0 CM

CONSTRUCTIEBUREAU
DE WERF 15 'S-GRAVENHAGE

WERK:	KANTOORGEBOUW C.N.R. TE RIJSWIJK
BETREFT:	GEWAPEND-BETONCONSTRUCTIE BORSTWERING
ARCHITECT:	ARCH. BURO GUBELL EN WILLEMS
AANNEMER:	
CONSTRUCTEUR: AHA	GETEKEND: TTO.W — DATUM: 20-12-'73 — SCHAAL: 1:20 — GEZIEN:
WIJZIGINGEN DATUM:	