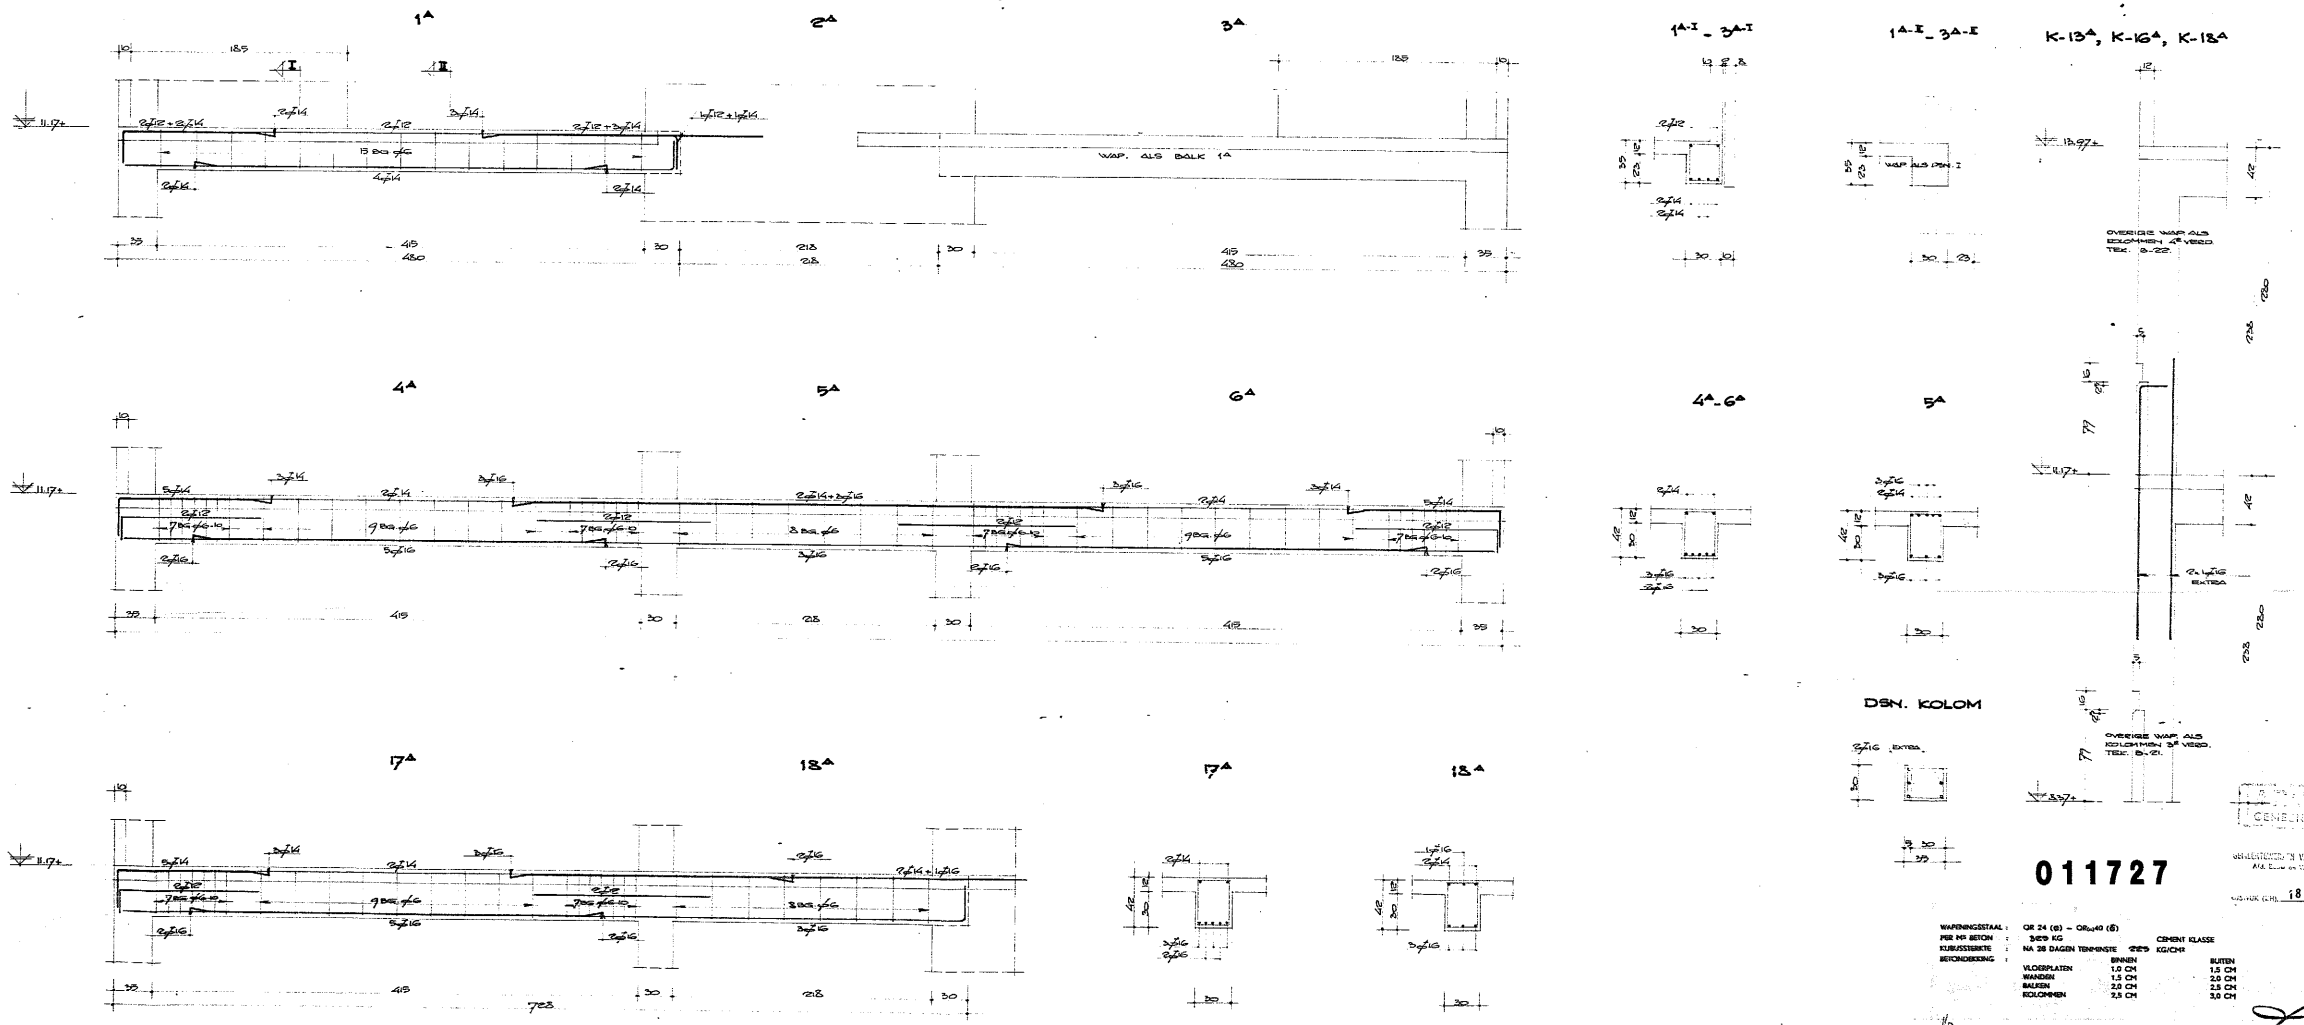

011727

GEMEENTEVERKEN

GEMEENTEWERKEN VAN ROTTERDAM
AFD. Bouw en Woningbedrijf

18 APR. 1974

WAPENINGSSTAAL : QR 24 (Ø) – OR$_{24}$40 (δ)
PER M³ BETON : 325 KG CEMENT KLASSE
KUBUSSTERKTE : NA 28 DAGEN TENMINSTE 325 KG/CM²
BETONDEKKING :

	BINNEN	BUITEN	ONZICHTBAAR
VLOERPLATEN	1,0 CM	1,5 CM	2,0 CM
WANDEN	1,5 CM	2,0 CM	2,5 CM
BALKEN	2,0 CM	2,5 CM	3,0 CM
KOLOMMEN	2,5 CM	3,0 CM	3,5 CM

CONSTRUCTIEBUREAU A. v. ECK B.V.
DE WERF 15 "S-GRAVENHAGE TEL. 299015"

WERK: KANTOORGEBOUW C.N. ROOD NV – NCOV. TE RUSWUK

BETREFT: GEWAPEND BETONCONSTRUCTIES AFWIJKENDE BALKEN EN KOLOM 4E VERD.

ARCHITECT: ARCH. BURO CUSELL EN WILLEMS TEL. 070-633920

AANNEMER:

CONSTRUCTEUR:	GETEKEND:	DATUM:	SCHAAL:	GEZIEN:	ORDER:	BLAD:
AHA.	AHA.	21-3-74	1:20		2063	B-26
BUIGINGEN: DATUM:					FORMAAT: 60 x 103	