

Biesboschhal Dordrecht

onderzoek parkeer

04-12-2024



Rijnbouw


bestaande situatie

Biesboschhal Dordrecht









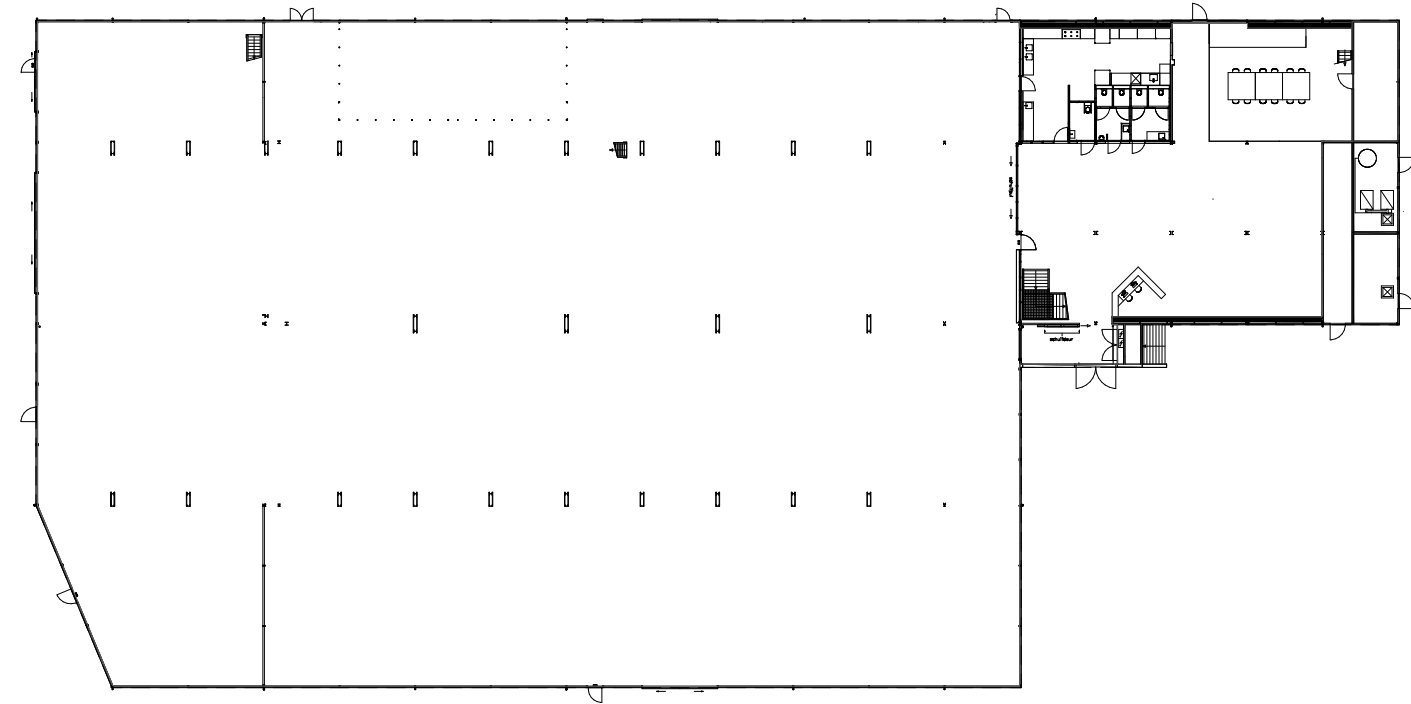

bestaande situatie
plattegrond nivo 0
schaal 1:500

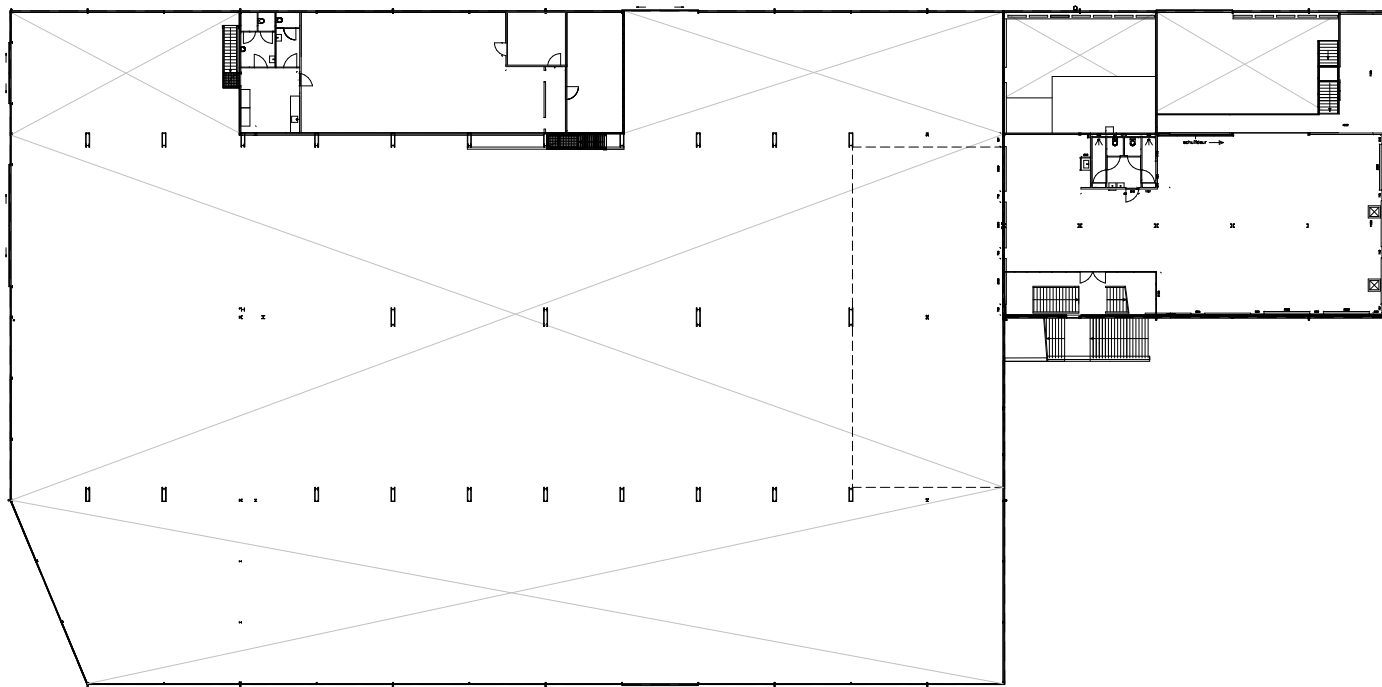

bestaande situatie
plattegrond nivo 1
schaal 1:500

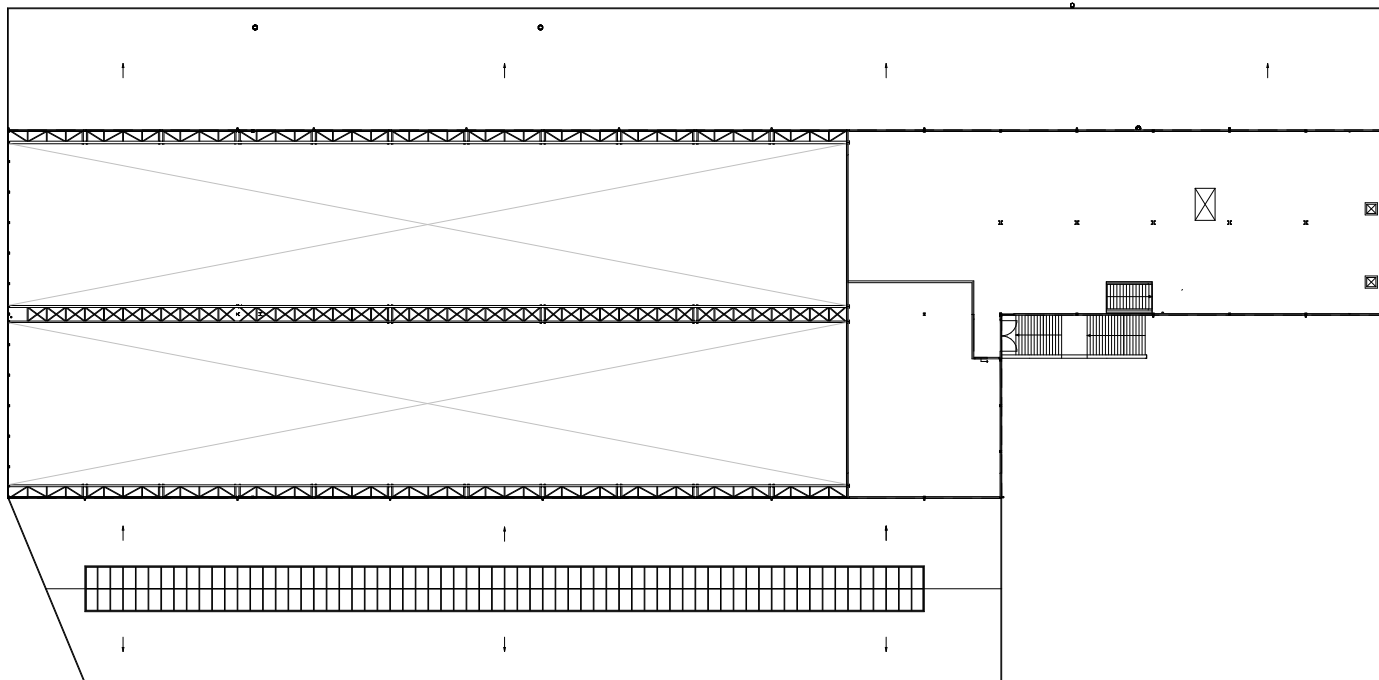


bestaande situatie
plattegrond nivo 2
schaal 1:500

Parkeeroptie

- > 21 PP
- > Mogelijke draaicirkel volgens het voorgestelde straatprofiel.
- > Ingang via bestaande toegangspoort.
- > Eenrichtingsingang dus opstelplaats en/of verkeerslicht nodig.
- > Twee lagen fietsenstalling 12 x 2



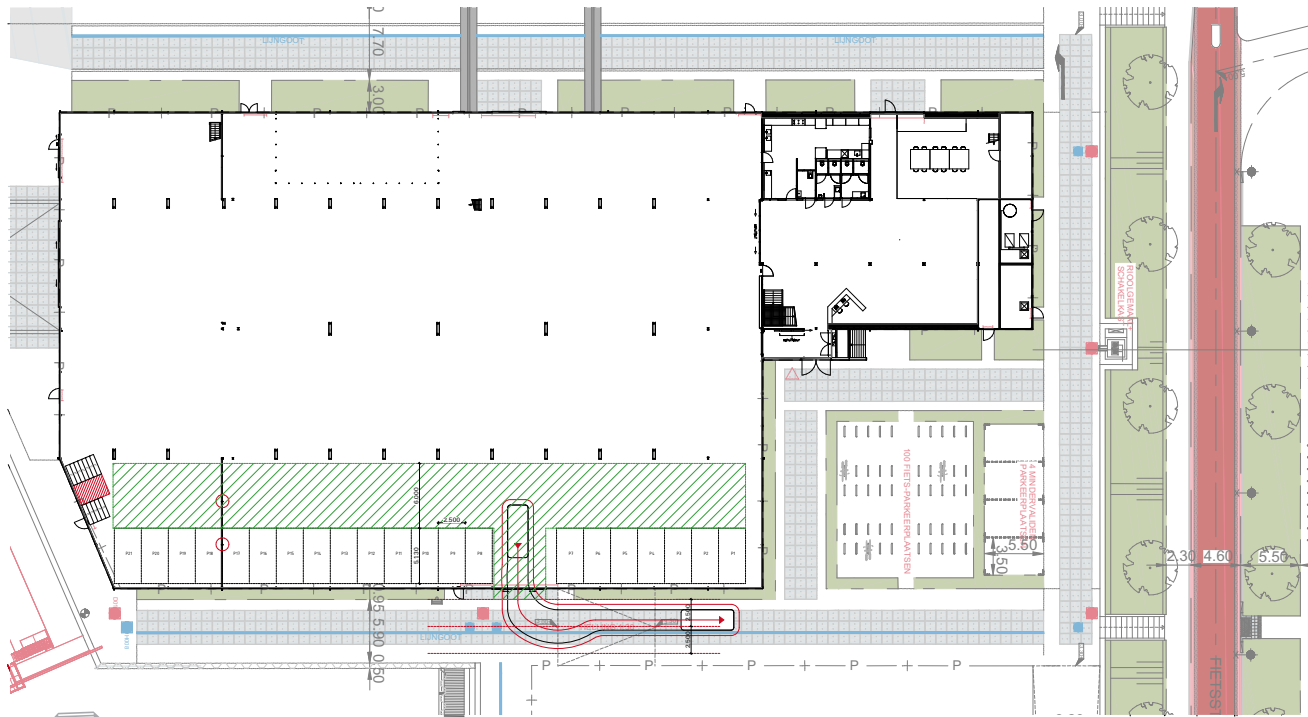

optie 2
 plattegrond nivo 0