


Geometrie	Omschrijving	Status
	Zaagsnede asfalt / Bitumenband	Nieuw
	Verbreidingslocatie hoofdrijbaan	Nieuw
Ancering	Omschrijving	Status
	Asfaltonderhoud alleen deklaag (35mm)	Bestaand
	Asfaltonderhoud hoofdrijbaan (gem. 85mm)	Bestaand
	BSS in middengeleiders vervangen door asfalt (80mm)	Bestaand
Symbol	Omschrijving	Status
	Verkeersbord RVV D02RB22	Vervallen

Maten in meters, tenzij anders vermeld; materiaalmaten in mm, tenzij anders vermeld  
Peilmaten in meters t.o.v. N.A.P., tenzij anders vermeld  
Hoeken aangegeven in graden; coördinaten volgens RD-stelsel (RDNew, EPSG:28992)  
Gegevens verkregen uit opmeten vanaf tekening zijn niet maatgevend

Copyright:  
- © BGT Achtergrondkaart: beschikbaar gesteld via de CC-BY-4.0 licentie  
- © TOPNL en TOPraster kaart materiaal: beschikbaar gesteld via de CC-BY-4.0 licentie  
- © Kadastrale Kaart: beschikbaar gesteld via de CC-BY-4.0 licentie  
- © AHN: beschikbaar gesteld via de Creative Commons Zero licentie

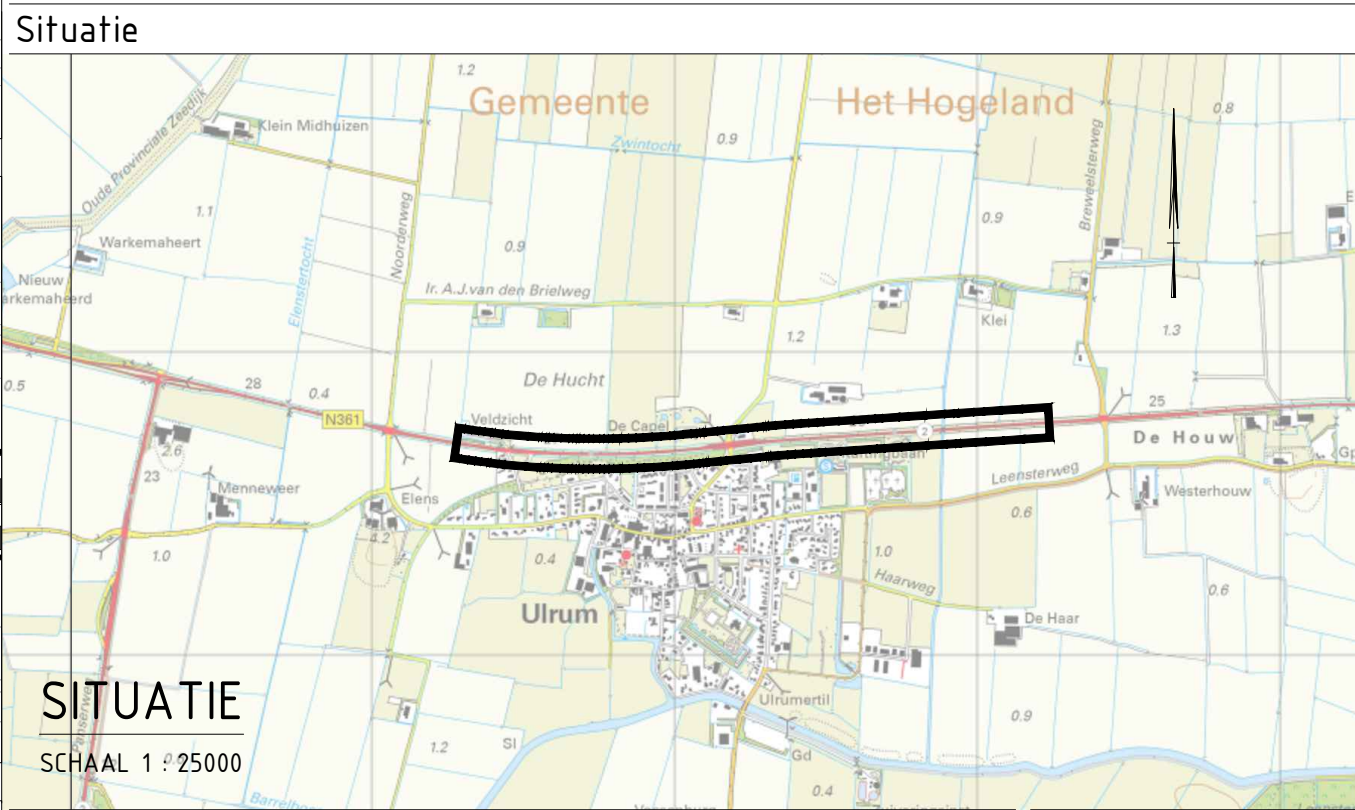

project <b>Groot Onderhoud N361 Mensingeweer - Menneweer</b>	getekend M.J. Spoormans gecontroleerd C.O. Folkerts formaat A1 projectnummer 100614 objectnummer N361 documentstatus <b>DEFINITIEF</b>	schaal 1:500 bestelnummer 2024-01 documenttype tekening blad in bladen 2 in 14 wijziging
onderdeel <b>Realisatiefase</b> tekeningomschrijving <b>Verhardingen Fase 3</b> situering N361 km. 27.44 - 25.50	opdrachtgever Provincie Groningen St. Jansstraat 4 9712 JN Groningen 050 - 316 4911	uitgavedatum 10-04-2025 tekeningnummer B-202401-102