




103.1 N361 KM. 25.50 - 25.10  
SCHAAL 1 : 500

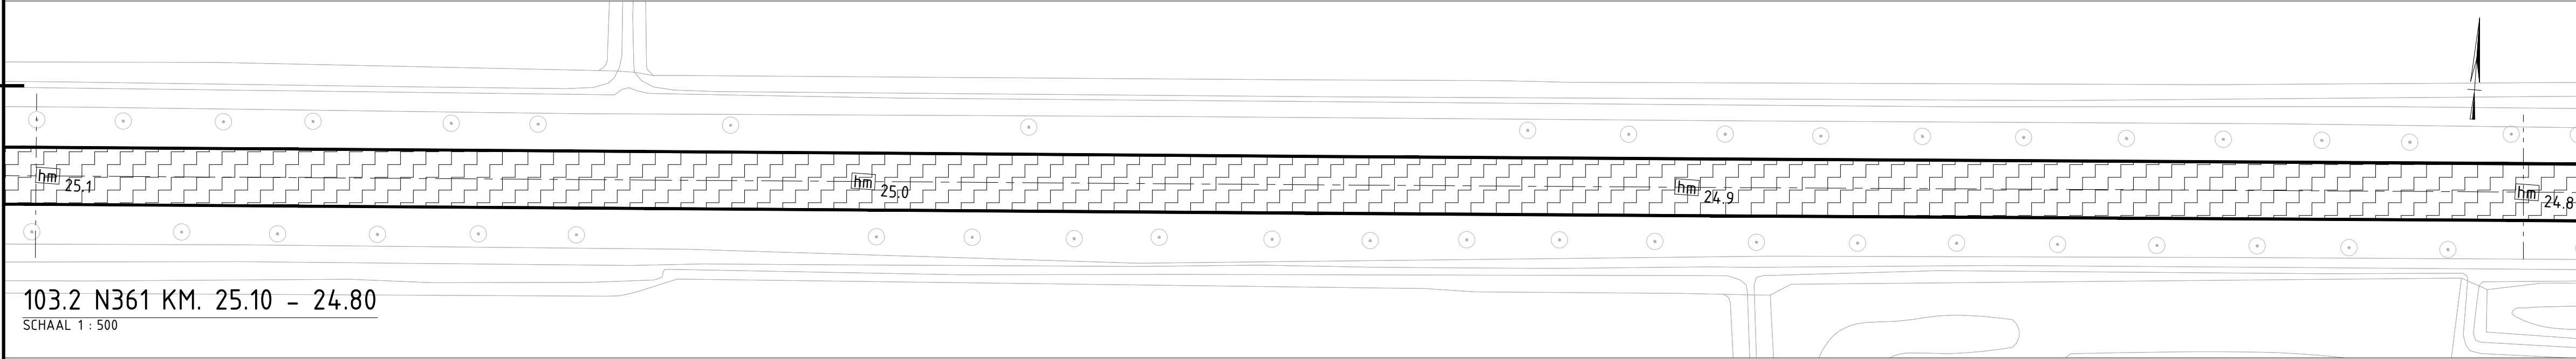

103.2 N361 KM. 25.10 - 24.80  
SCHAAL 1 : 500

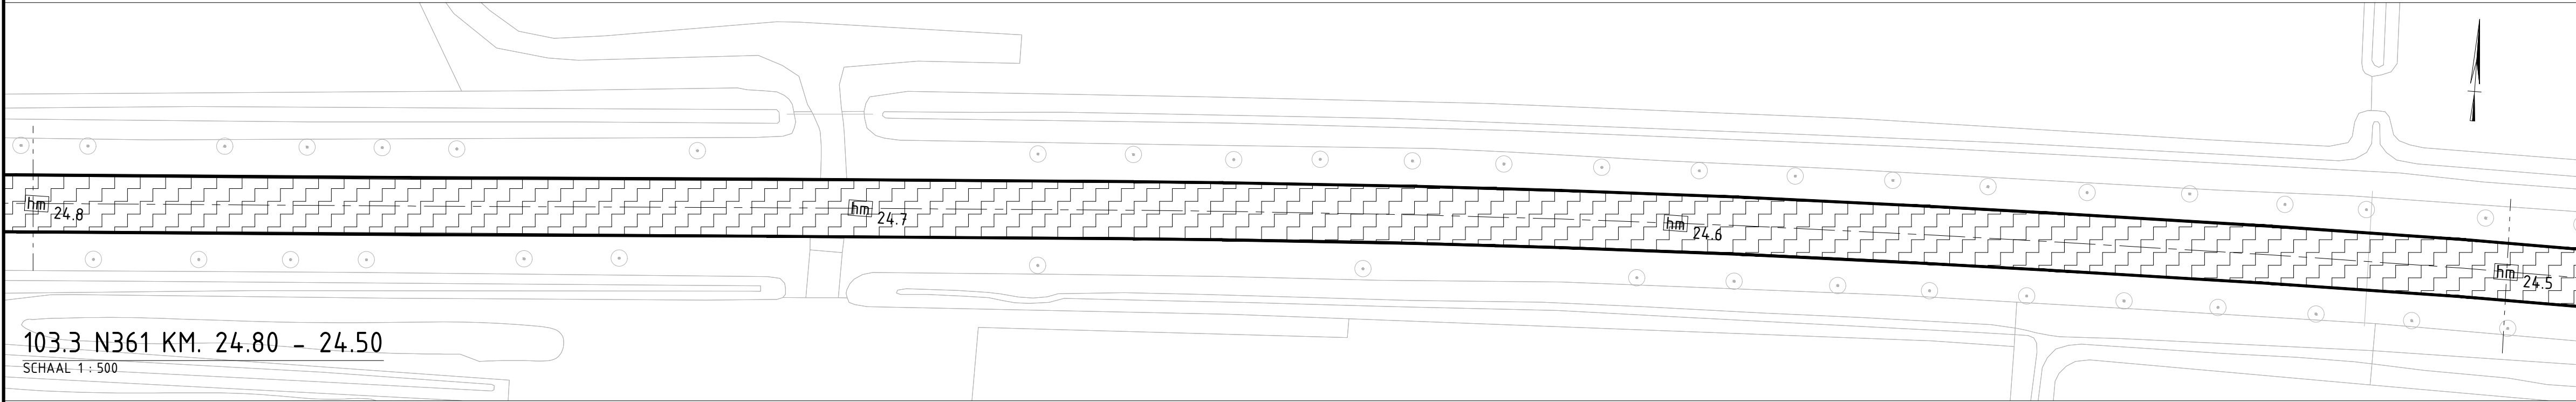

103.3 N361 KM. 24.80 - 24.50  
SCHAAL 1 : 500

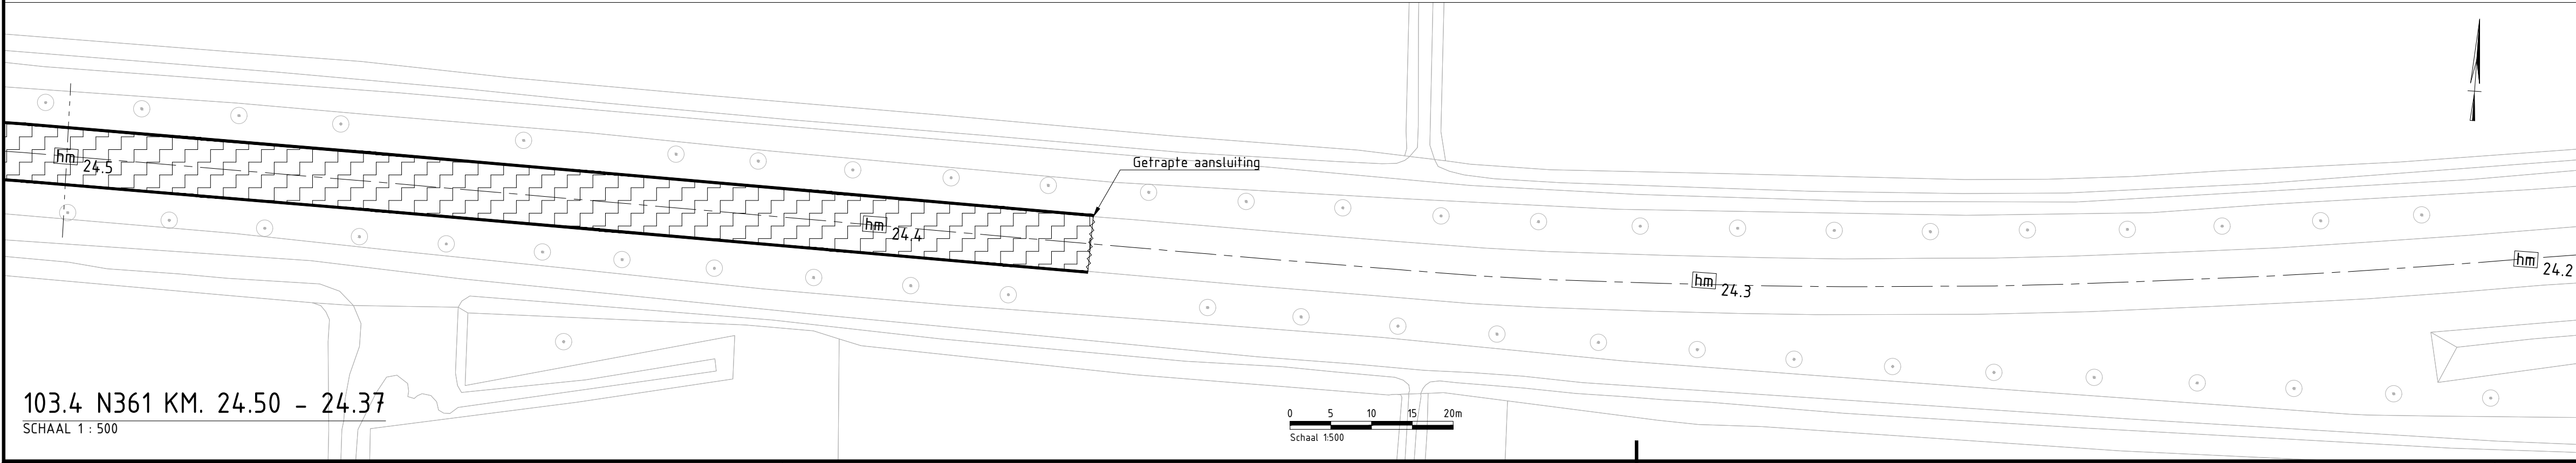

103.4 N361 KM. 24.50 - 24.37  
SCHAAL 1 : 500

Toplaag SMA-NL 11B 35 mm, 7.00m breed  
Tussentaag AC 16 bind 40/60 TL-B (PR-scherp) 50 mm  
Bestaande resterende verharding: ca. 250mm  
Zandfundering

Verbreiding toplaag ca. 0.15  
Opt. freesvak verbreiding 1.00  
Breedte onderlaag variabel.  
Indien te smal, extra freesvak

### PRINCIPEDETAIL VERBREIDING HOOFDRIJBAAN

SCHAAL 1 : 20

Geometrie	Omschrijving	Status
	Zaagsnede asfalt / Bitumenband	Nieuw
	Verbreidingslocatie hoofdrijbaan	Nieuw
	Omschrijving	Status
	Asfalttonderhoud alleen deklaag (35mm)	Bestaand
	Asfalttonderhoud hoofdrijbaan (gem. 85mm)	Bestaand
	BSS in middengeleiders vervangen door asfalt (80mm)	Bestaand
	Omschrijving	Status
	Verkeersbord RVV D02RB822	Vervallen

Maten in meters, tenzij anders vermeld; materiaalmaten in mm, tenzij anders vermeld  
Peilmaten in meters t.o.v. N.A.P., tenzij anders vermeld  
Hoeken aangegeven in graden; coördinaten volgens RD-stelsel (RDNew, EPSG:28992)  
Gegevens verkregen uit opmeten vanaf tekening zijn niet maatgevend

Copyright:  
- © BGT Achtergrondkaart: beschikbaar gesteld via de CC-BY-4.0 licentie  
- © TOPNL en TOPraster kaart materiaal: beschikbaar gesteld via de CC-BY-4.0 licentie  
- © Kadastrale Kaart: beschikbaar gesteld via de CC-BY-4.0 licentie  
- © AHN: beschikbaar gesteld via de Creative Commons Zero licentie

### Situatie

### SITUATIE

SCHAAL 1 : 25000

project	Groot Onderhoud N361 Mensingeweer - Menneweer	getekend	M.J. Spoormans
onderdeel	Realisatiefase	gecontroleerd	C.O. Folkerts
tekeningomschrijving	Verhardingen Fase 3	formaat	A1
situering	N361 km. 25.50 - 24.37	projectnummer	100614
		objectnummer	2024-01
		documentstatus	N361
		documenttype	DEFINITIEF
		uitgavedatum	10-04-2025
		blad in bladen	3 in 14
		tekeningnummer	B-202401-103
		wijziging	

opdrachtgever  
Provincie Groningen  
St. Jansstraat 4  
9712 JN Groningen  
050 - 316 4911