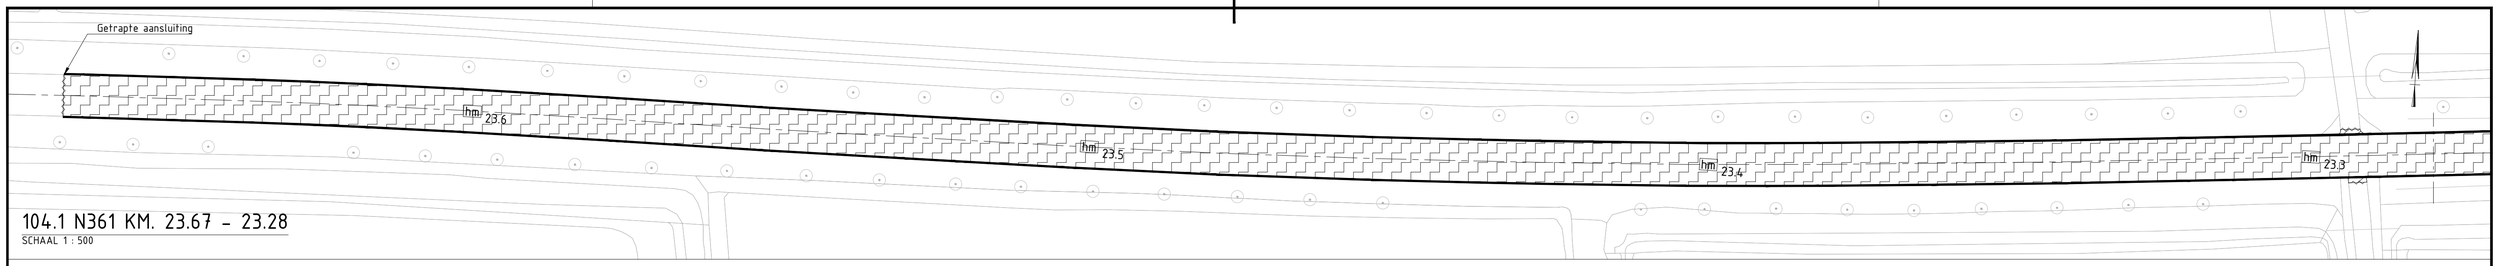

104.1 N361 KM. 23.67 - 23.28
SCHAAL 1 : 500

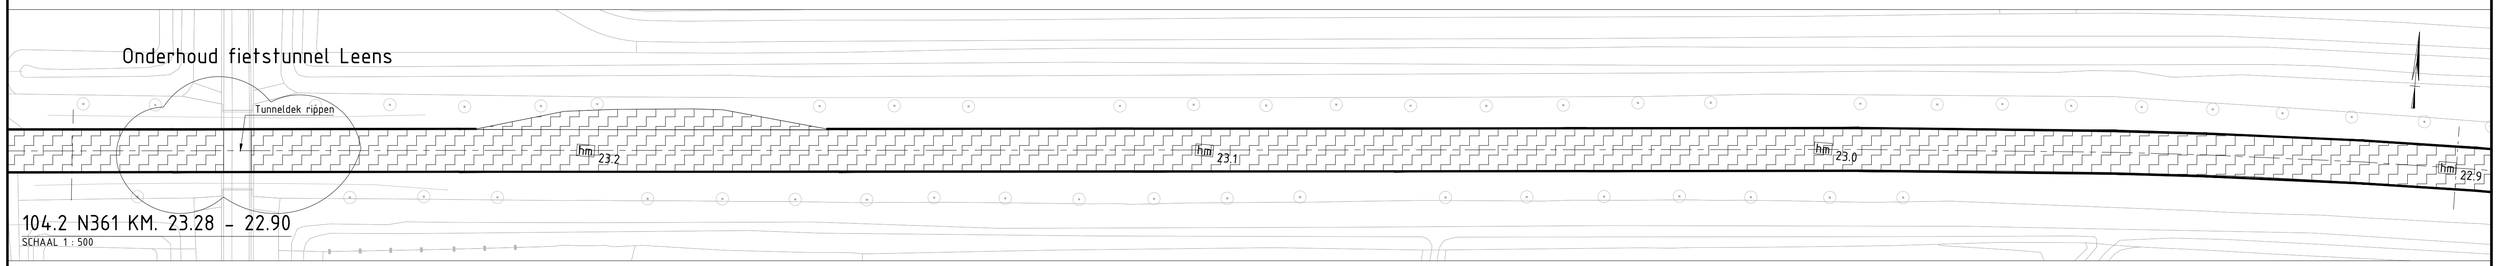

104.2 N361 KM. 23.28 - 22.90
SCHAAL 1 : 500

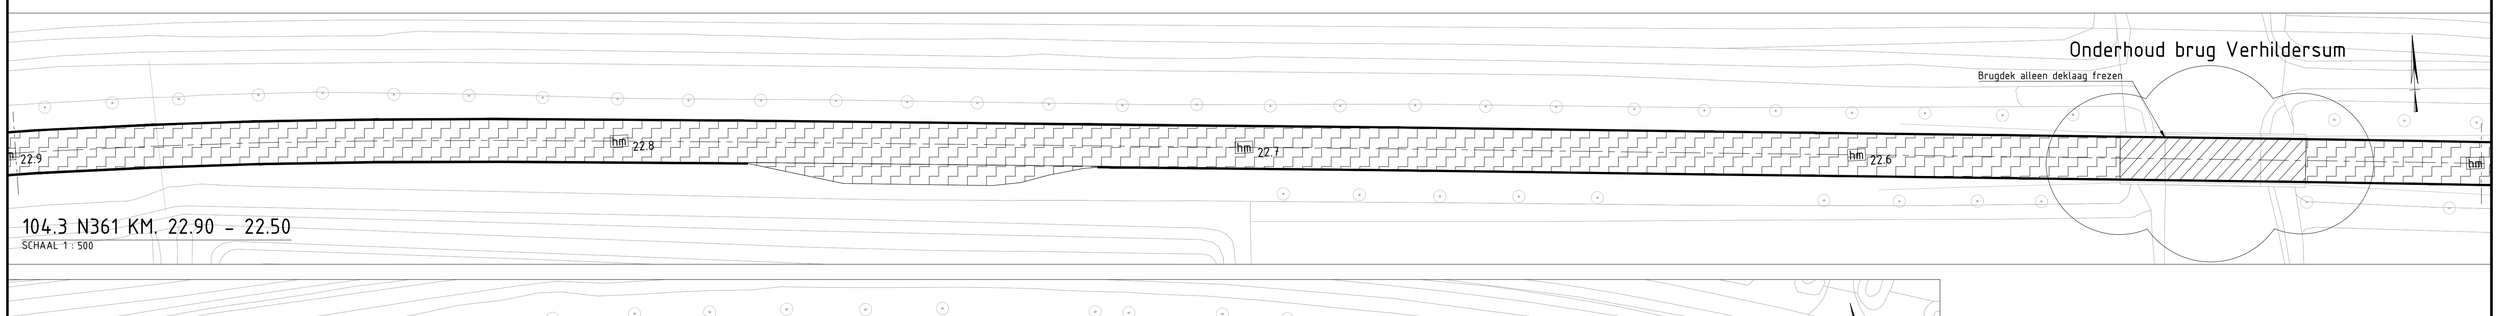

104.3 N361 KM. 22.90 - 22.50
SCHAAL 1 : 500

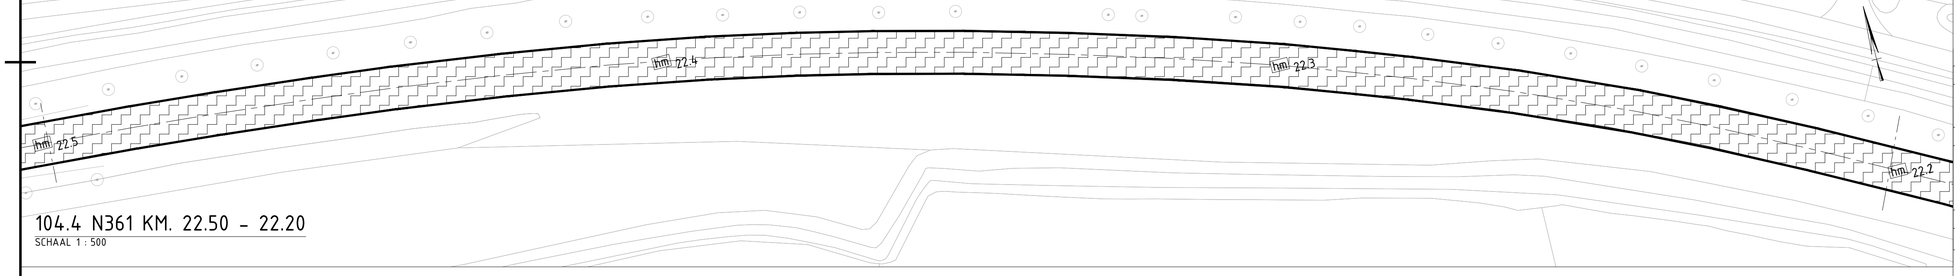

104.4 N361 KM. 22.50 - 22.20
SCHAAL 1 : 500

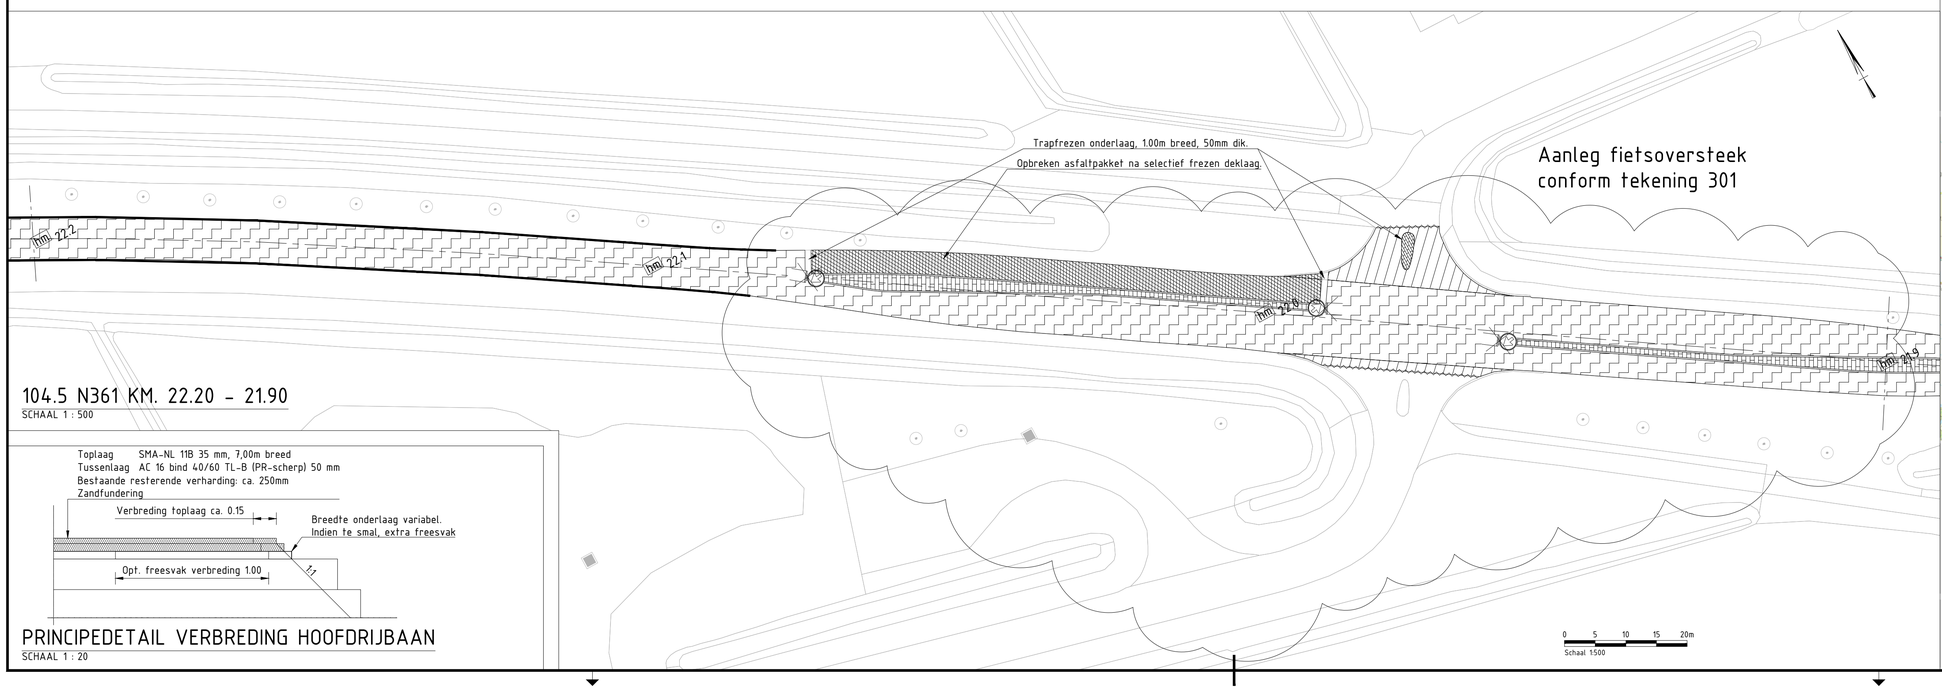

104.5 N361 KM. 22.20 - 21.90
SCHAAL 1 : 500

PRINCIPEDETAIL VERBREDING HOOFDRIJBAAN
SCHAAL 1 : 20

Verklaring

Geometrie	Omschrijving	Status
	Zaagsnede asfalt / Bitumenband	Nieuw
	Verbredingslocatie hoofdrijbaan	Nieuw
Arcering	**Omschrijving**	**Status**
	Asfaltonderhoud alleen deklaag (35mm)	Bestaand
	Asfaltonderhoud hoofdrijbaan (gem. 85mm)	Bestaand
	BSS in middengeleiders vervangen door asfalt (80mm)	Bestaand
Symbool	**Omschrijving**	**Status**
	Verkeersbord RVV D02RBB22	Vervallen

Maten in meters, tenzij anders vermeld; materiaalmaten in mm, tenzij anders vermeld
Peilmaten in meters t.o.v. N.A.P., tenzij anders vermeld
Hoeken aangegeven in graden; coördinaten volgens RD-stelsel (RDNew, EPSG:28992)
Gegevens verkregen uit opmeten vanaf tekening zijn niet maatgevend

Copyright:
- © BGT Achtergrondkaart: beschikbaar gesteld via de CC-BY-4.0 licentie
- © TOPNL en TOPraster kaart materiaal: beschikbaar gesteld via de CC-BY-4.0 licentie
- © Kadastrale Kaart: beschikbaar gesteld via de CC-BY-4.0 licentie
- © AHN: beschikbaar gesteld via de Creative Commons Zero licentie

Situatie

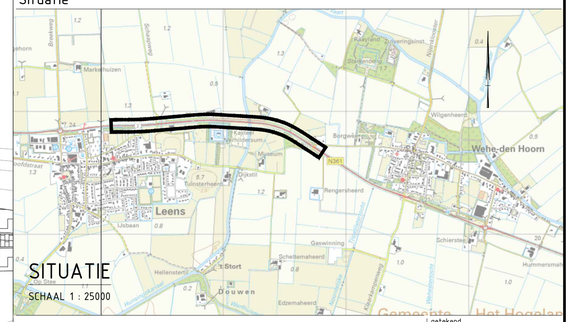

SITUATIE
SCHAAL 1 : 25000

project
Groot Onderhoud N361 Mensingeweer - Menneweer
onderdeel
Realisatiefase
tekeningomschrijving
Verhardingen Fase 2
situering
N361 km. 23.67 - 21.90

opdrachtgever
provincie groningen
Provincie Groningen
St. Jansstraat 4
9712 JN Groningen
050 - 316 4911

getekend	M.J. Spoormans
gecontroleerd	C.O. Folkerts
formaat	A1
schaal	1:500
projectnummer	100614
besteknummer	2024-01
objectnummer	N361
documenttype	tekening
documentstatus	DEFINITIEF
uitgavedatum	10-04-2025
blad in bladen	4 in 14
tekeningnummer	B-202401-104
wijziging	