

105.1 N361 KM. 21.90 – 21.53

SCHAAL 1 : 500

105.2 N361 KM. 21.53 – 21.23


SCHAAL 1 : 500

105.3 N361 KM. 21.23 – 20.95

SCHAAL 1 : 500

105.4 N361 KM. 20.95 – 20.70


SCHAAL 1 : 500

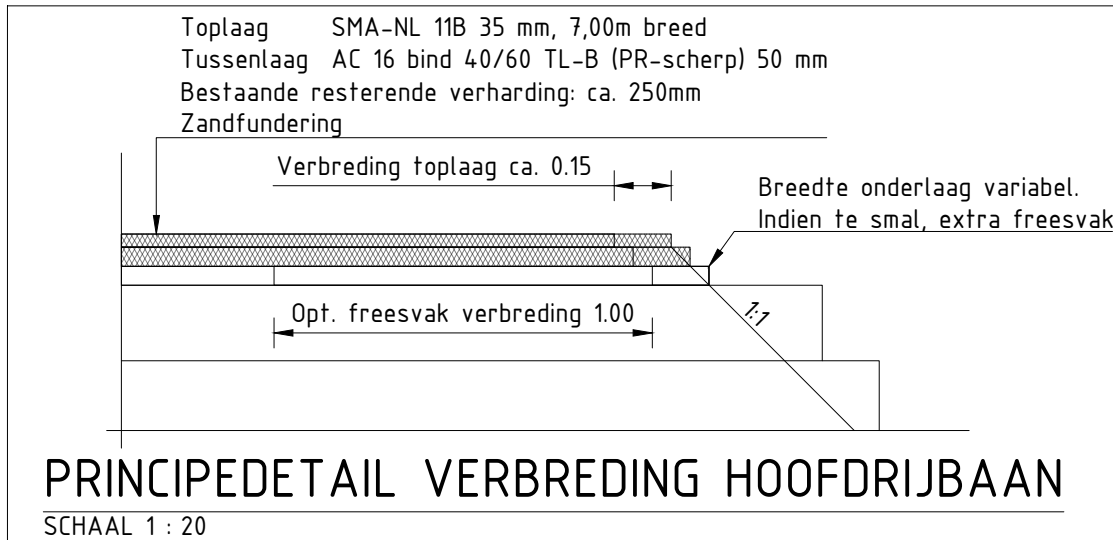

Geometrie	Omschrijving	Status
	Zaagsnede asfalt / Bitumenband	Nieuw
	Verbreidingslocatie hoofdrijbaan	Nieuw
Ancering	Omschrijving	Status
	Asfalt alleen deklaag (35mm)	Bestaand
	Asfaltonderhoud hoofdrijbaan (gem. 85mm)	Bestaand
	Asfaltonderhoud hoofdrijbaan (gem. 75mm) met nieuw SMA-8G+	Bestaand
	BSS in middengeleiders vervangen door asfalt (80mm)	Bestaand
	Coating op middengeleider vervangen door slijtlaag	Bestaand
Symbol	Omschrijving	Status
	Verkeersbord RVV D02RBB22	Vervallen

Maten in meters, tenzij anders vermeld; materiaalmaten in mm, tenzij anders vermeld  
Peilmaten in meters t.o.v. N.A.P., tenzij anders vermeld  
Hoeken aangegeven in graden; coördinaten volgens RD-stelsel (RDNew, EPSG:28992)  
Gegevens verkregen uit opmeten vanaf tekening zijn niet maatgevend

Copyright:  
- © BGT Achtergrondkaart: beschikbaar gesteld via de CC-BY-4.0 licentie  
- © TOPNL en TOPraster kaart materiaal: beschikbaar gesteld via de CC-BY-4.0 licentie  
- © Kadastrale Kaart: beschikbaar gesteld via de CC-BY-4.0 licentie  
- © AHN: beschikbaar gesteld via de Creative Commons Zero licentie

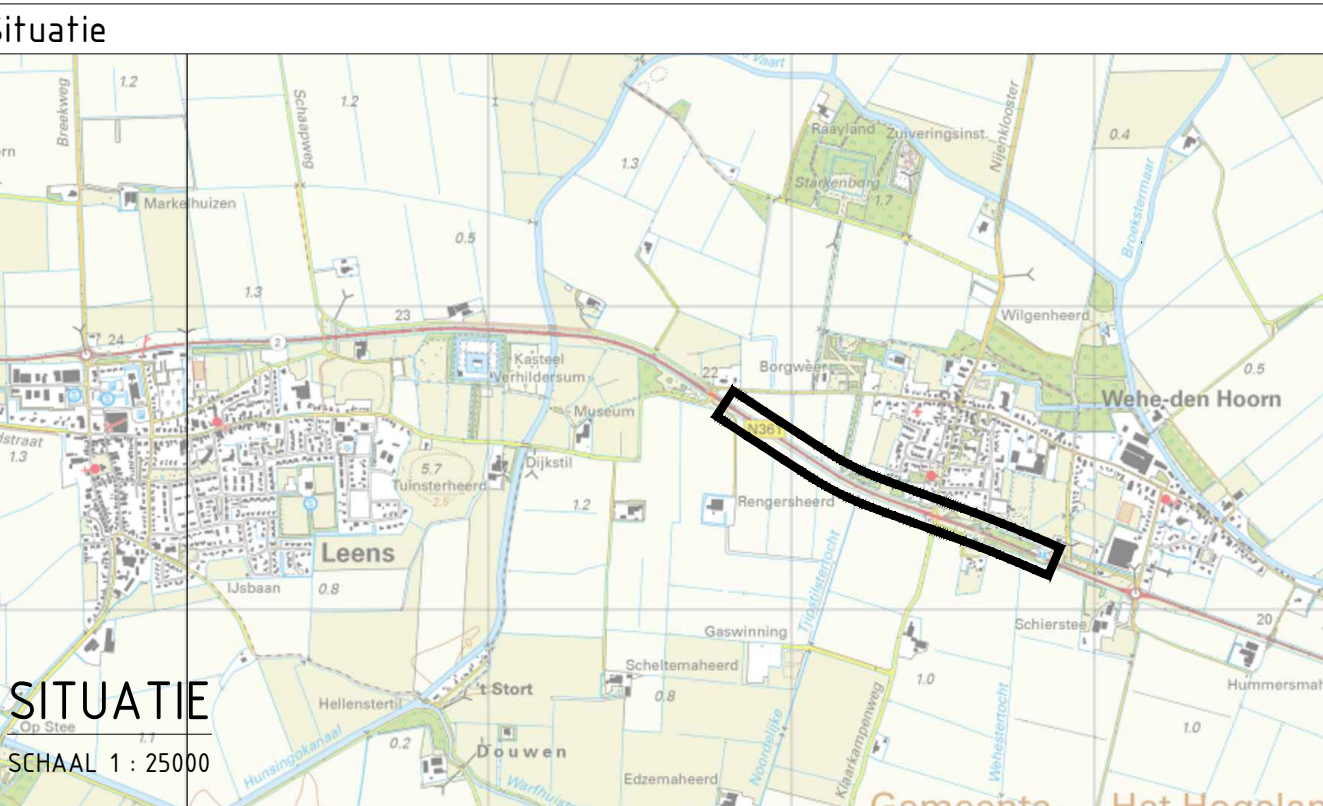

project	getekend
Groot Onderhoud N361 Mensingeweer - Menneweer	M.J. Spoormans
onderdeel	gecontroleerd
Realisatiefase	C.O. Folkerts
tekeningomschrijving	formaat
Verhardingen Fase 2	A1
situering	projectnummer
N361 km. 21.90 – 20.70	100614
	objectnummer
	N361
	documentstatus
	DEFINITIEF
	uitgavedatum
	10-04-2025
	blad in bladen
	5 in 14
	tekeningnummer
	050 - 316 4911
	wijziging
	B-202401-105



Provincie groningen  
St. Jansstraat 4  
9712 JN Groningen  
050 - 316 4911