Onderhoud tunnel Wehe Den Hoorn

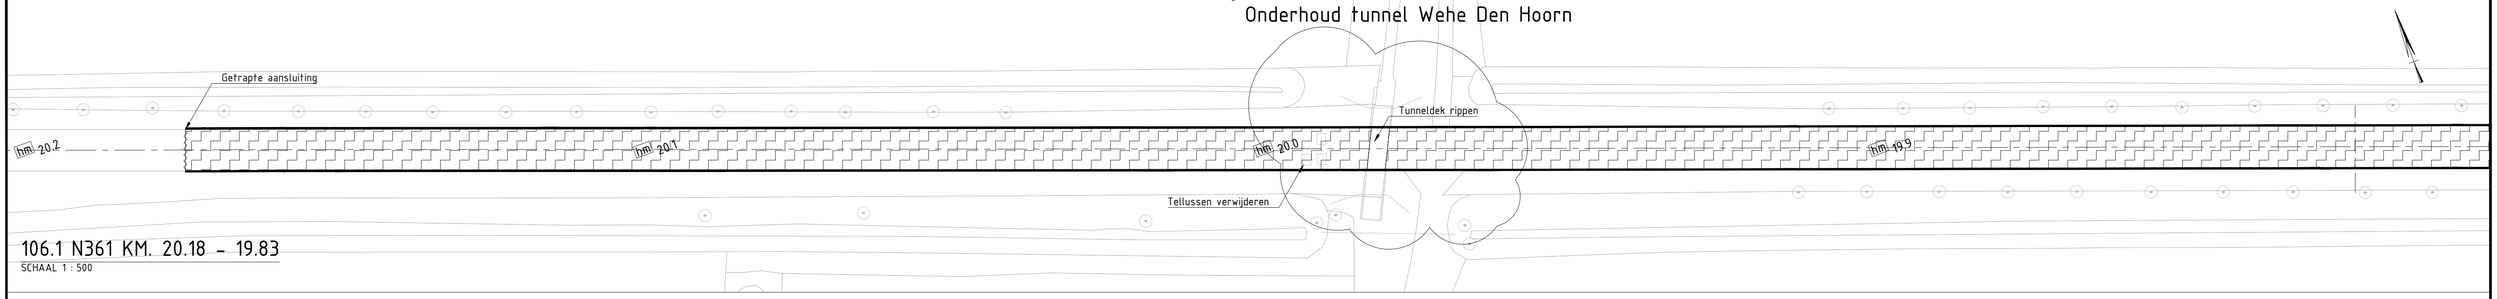

106.1 N361 KM. 20.18 - 19.83
SCHAAL 1 : 500

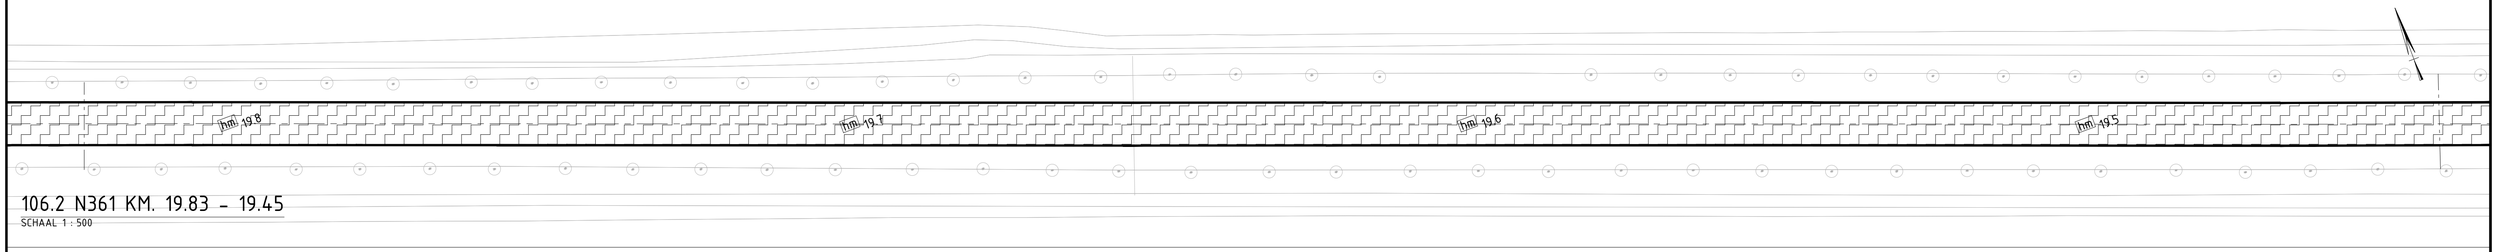

106.2 N361 KM. 19.83 - 19.45
SCHAAL 1 : 500

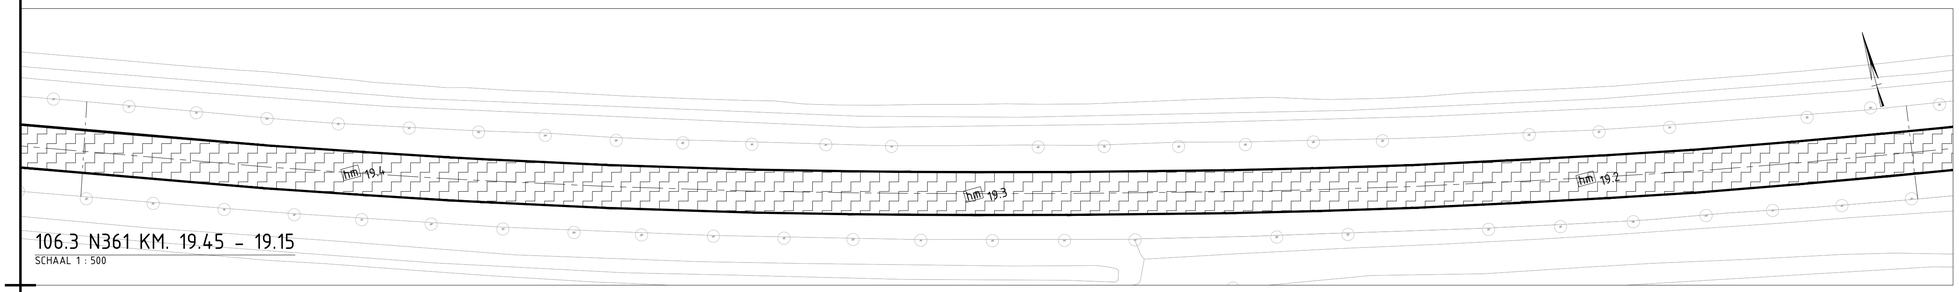

106.3 N361 KM. 19.45 - 19.15
SCHAAL 1 : 500

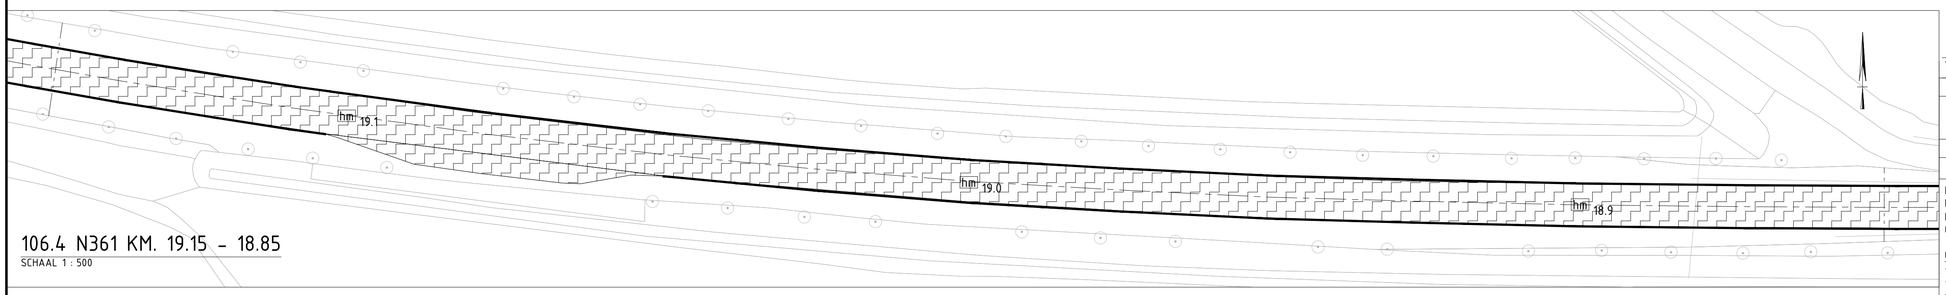

106.4 N361 KM. 19.15 - 18.85
SCHAAL 1 : 500

Onderhoud brug Abelstokstertil

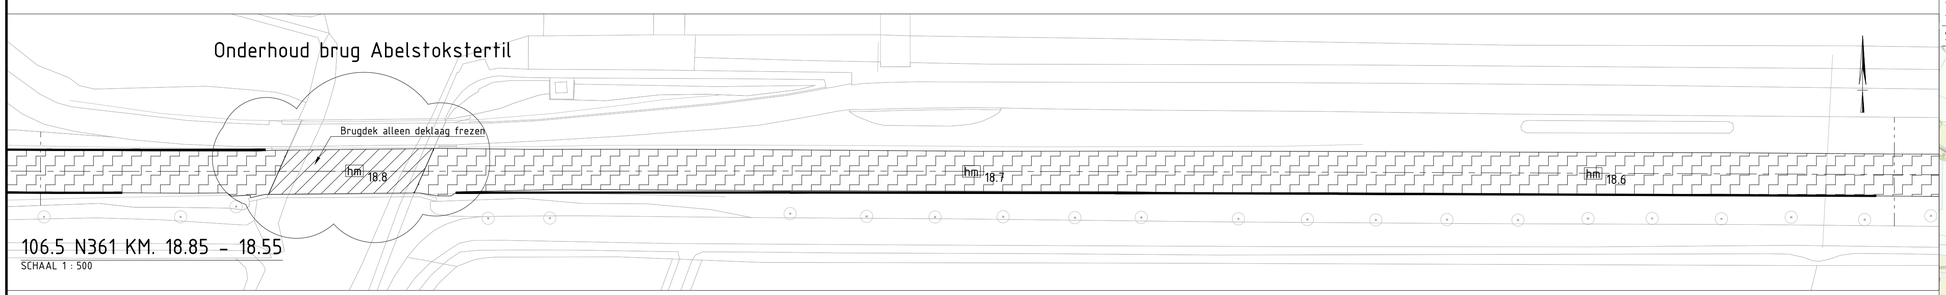

106.5 N361 KM. 18.85 - 18.55
SCHAAL 1 : 500

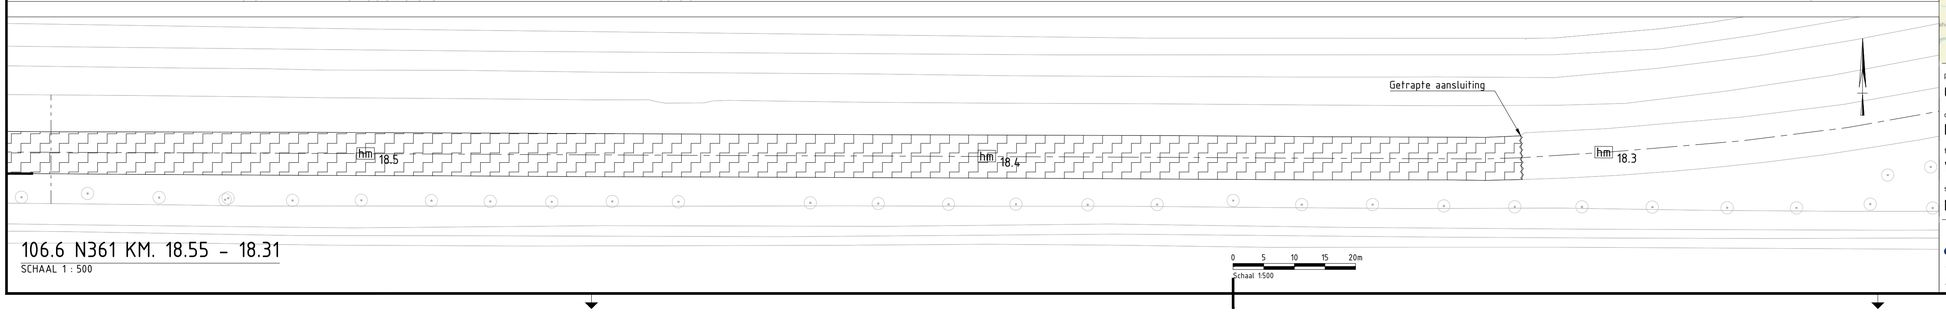

106.6 N361 KM. 18.55 - 18.31
SCHAAL 1 : 500

0 5 10 15 20m
Schaal 1:500

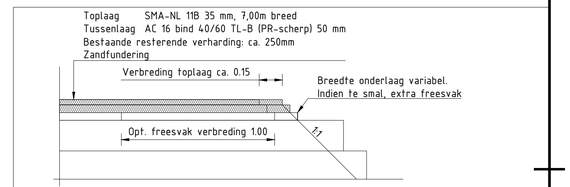

PRINCIPEDETAIL VERBREDING HOOFDRIJBAAN
SCHAAL 1 : 20

Verklaring

Geometrie	Omschrijving	Status
	Zaagsnede asfalt / Bitumenband	Nieuw
	Verbredingslocatie hoofdrijbaan	Nieuw

Arcering	Omschrijving	Status
	Asfaltonderhoud hoofdrijbaan (gem. 85mm)	Bestaand

Maten in meters, tenzij anders vermeld; materiaalmaten in mm, tenzij anders vermeld
Peilmaten in meters t.o.v. N.A.P., tenzij anders vermeld
Hoeken aangegeven in graden; coördinaten volgens RD-stelsel (RDNew, EPSG:28992)
Gegevens verkregen uit opmeten vanaf tekening zijn niet maatgevend

Copyright:
- © BGT Achtergrondkaart: beschikbaar gesteld via de CC-BY-4.0 licentie
- © TOPNL en TOPraster kaart materiaal: beschikbaar gesteld via de CC-BY-4.0 licentie
- © Kadastrale Kaart: beschikbaar gesteld via de CC-BY-4.0 licentie
- © AHN: beschikbaar gesteld via de Creative Commons Zero licentie

Situatie

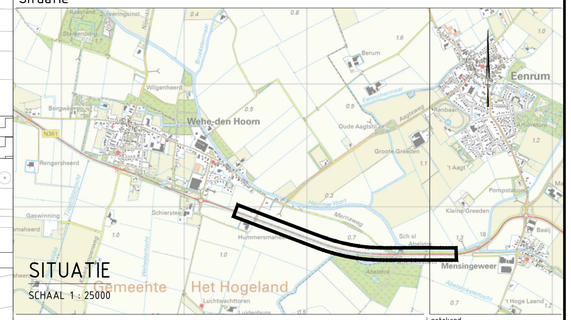

SITUATIE
SCHAAL 1 : 25000

project
Groot Onderhoud N361 Mensingeweer - Menneweer
onderdeel
Realisatiefase
tekeningomschrijving
Verhardingen Fase 1
situering
N361 km. 20.18 - 18.31

getekend
M.J. Spoormans
gecontroleerd
C.O. Folkerts
formaat A1
schaal 1:500
projectnummer 100614
besteknummer 2024-01
objectnummer N361
documenttype tekening
documentstatus DEFINITIEF
uitgavedatum 10-04-2025
blad in bladen 6 in 14
tekeningnummer B-202401-106
wijziging

opdrachtgever
Provincie Groningen
St. Jansstraat 4
9712 JN Groningen
050 - 316 4911