


Verklaring		
Geometrie	Omschrijving	Status
	Kant verharding (na verbreding tot 7,0m)	Nieuw
Symbol	Omschrijving	Status
	Markering pijl linksaf 7.5m	Nieuw
	Verkeersbord RVV D02R, op flespaal 2,5m in grondpot	Nieuw

Maten in meters, tenzij anders vermeld; materiaalmaten in mm, tenzij anders vermeld  
Peilmaten in meters t.o.v. N.A.P., tenzij anders vermeld  
Hoeken aangegeven in graden; coördinaten volgens RD-stelsel (RDNew, EPSG:28992)  
Gegevens verkregen uit opmeten vanaf tekening zijn niet maatgevend

Copyright:  
- © BGT Achtergrondkaart: beschikbaar gesteld via de CC-BY-4.0 licentie  
- © TOPNL en TOPrastr kaart materiaal: beschikbaar gesteld via de CC-BY-4.0 licentie  
- © Kadastrale Kaart: beschikbaar gesteld via de CC-BY-4.0 licentie  
- © AHN: beschikbaar gesteld via de Creative Commons Zero licentie

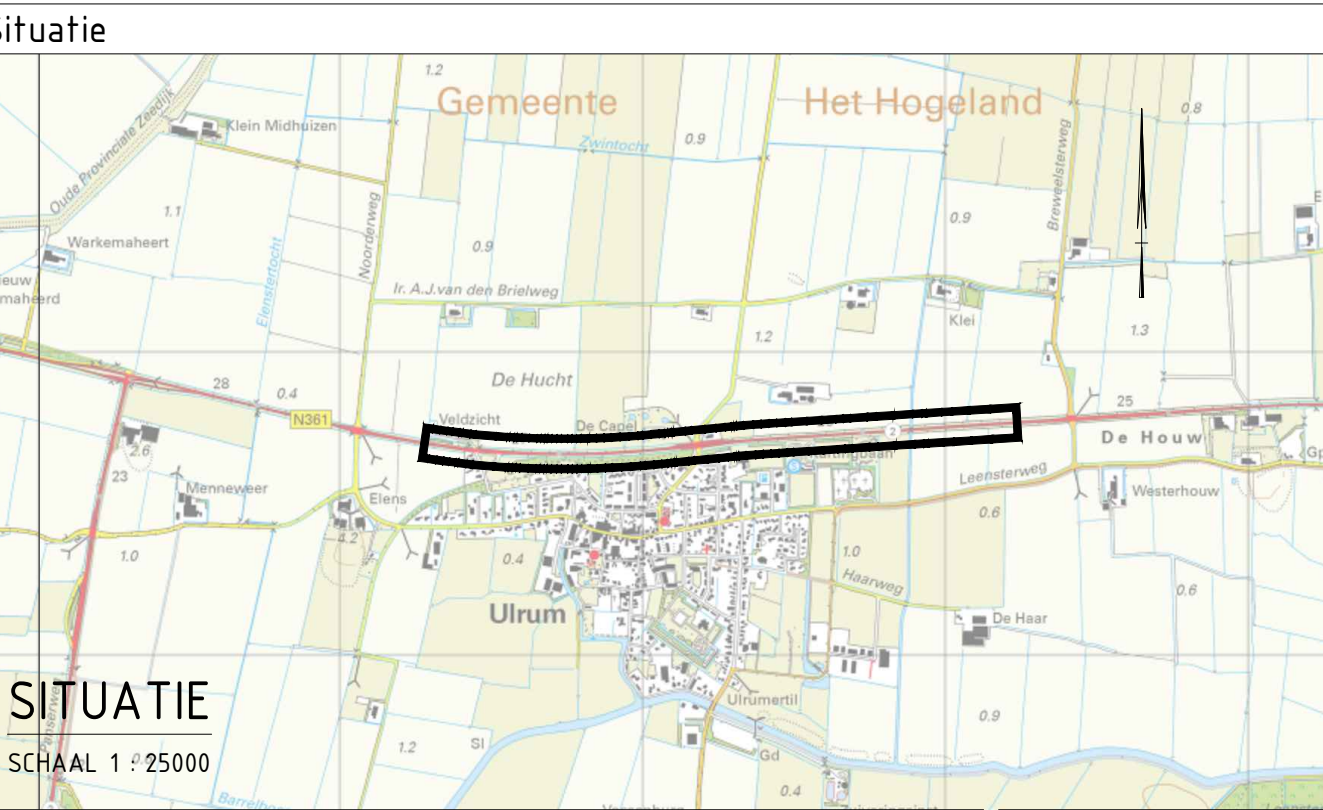

SITUATIE		SCHAAL 1 : 25000	
project	Groot Onderhoud N361 Mensingeweer - Menneweer	getekend	M.J. Spoormans
onderdeel	Realisatiefase	gecontroleerd	C.O. Folkerts
tekeningomschrijving	Markering en bebording Fase 3	formaat	A1
situering	N361 km. 27.44 - 25.50	projectnummer	100614
		objectnummer	2024-01
		documenttype	tekening
		documentstatus	DEFINITIEF
		opdrachtgever	Provincie Groningen
			St. Jansstraat 4
			9712 JN. Groningen
			050 - 316 4911
		uitgavedatum	10-04-2025
		blad in bladen	8 in 14
		tekeningnummer	B-202401-202