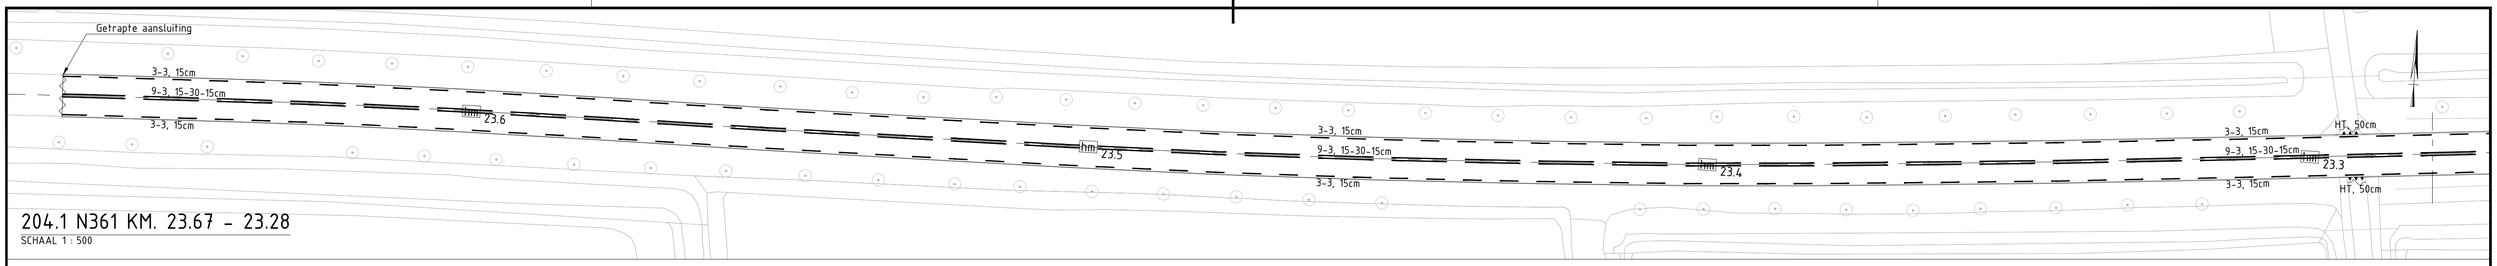

204.1 N361 KM. 23.67 - 23.28

SCHAAL 1 : 500

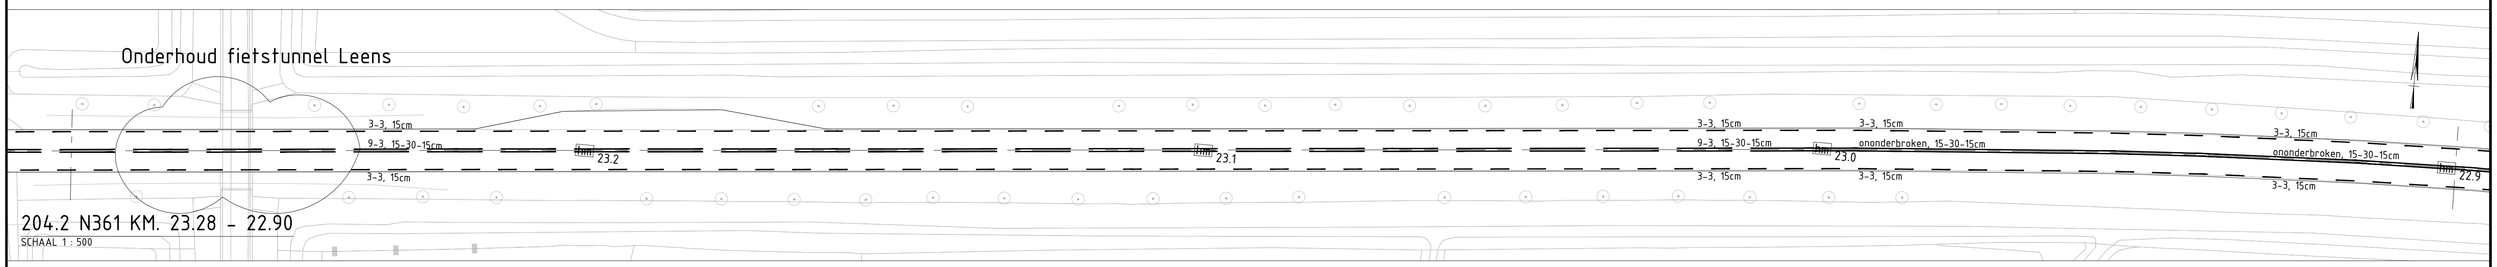

204.2 N361 KM. 23.28 - 22.90

SCHAAL 1 : 500

204.3 N361 KM. 22.90 - 22.50

SCHAAL 1 : 500

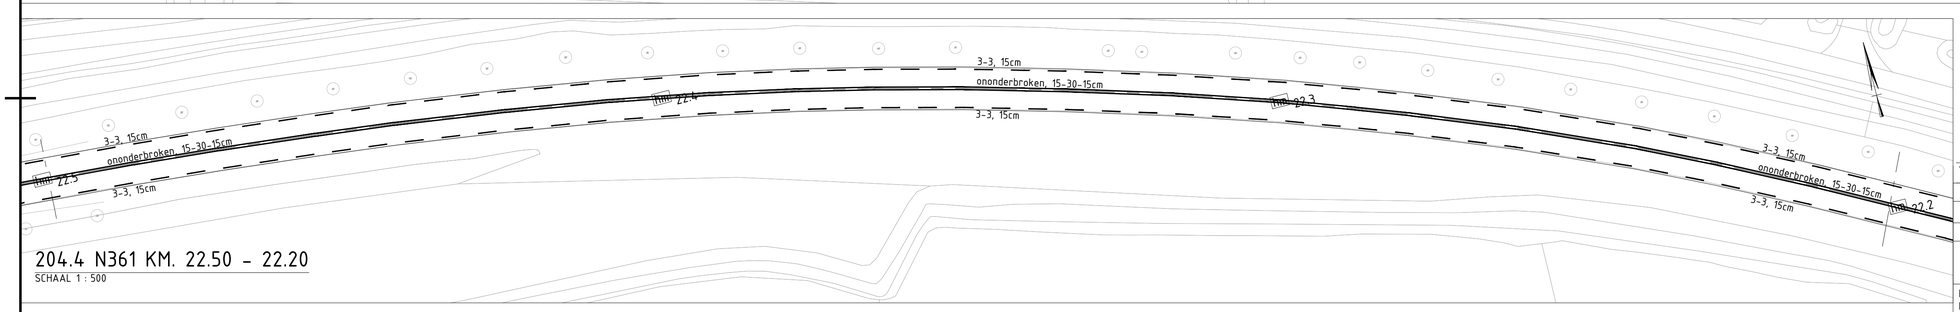

204.4 N361 KM. 22.50 - 22.20

SCHAAL 1 : 500

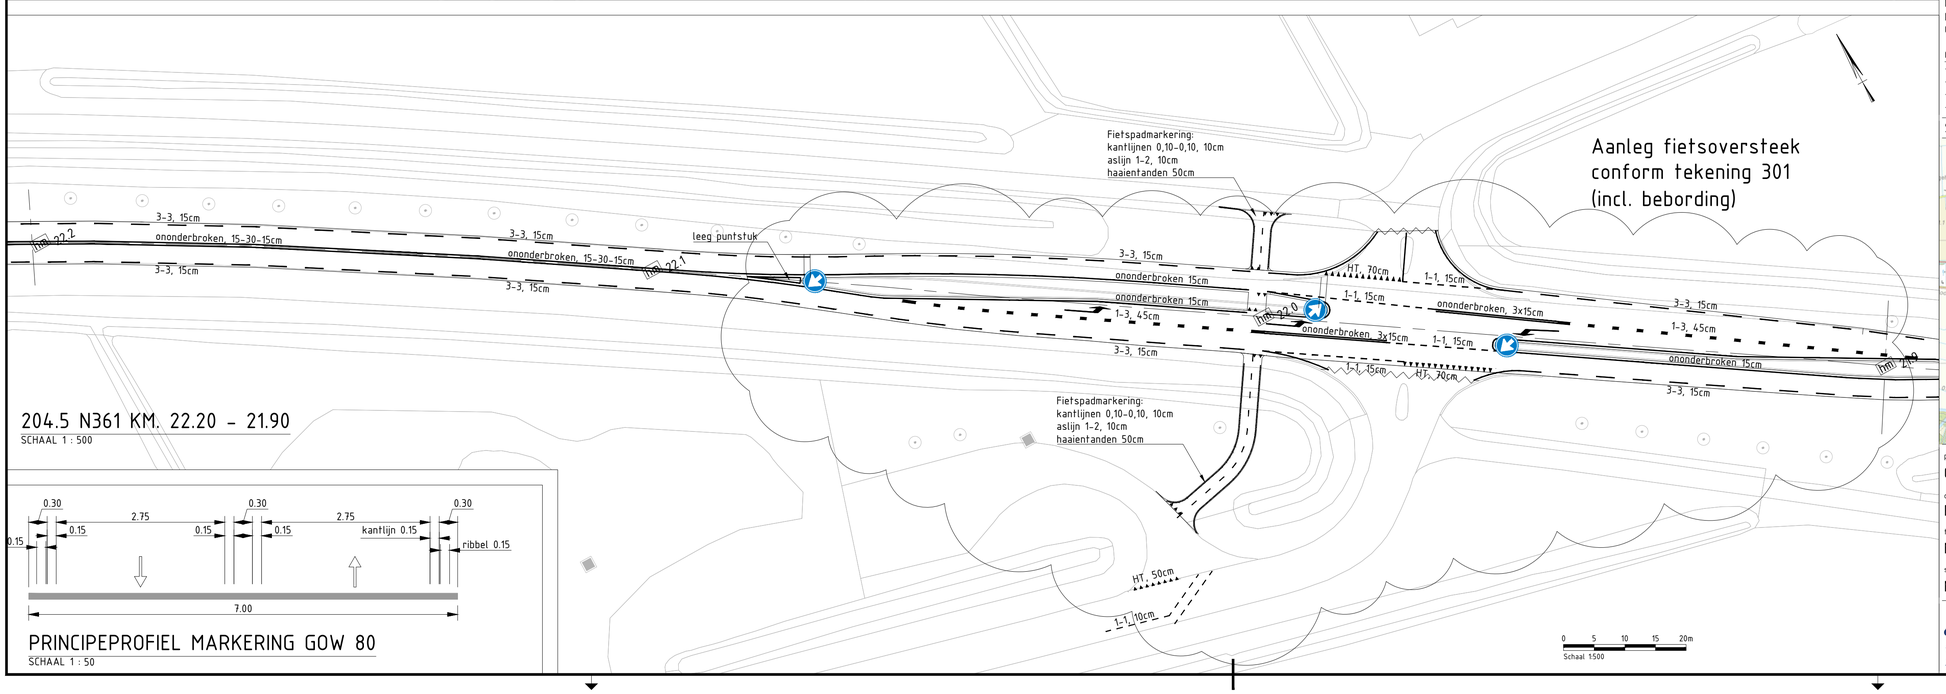

204.5 N361 KM. 22.20 - 21.90

SCHAAL 1 : 500

PRINCIPEPROFIEL MARKERING GOW 80

SCHAAL 1 : 50

Verklaring

Geometrie	Omschrijving	Status
	Kant verharding (na verbreding tot 7,0m)	Nieuw

Symbool	Omschrijving	Status
	Markering pijl linksaf 7.5m	Nieuw
	Verkeersbord RVV D02R, op flespaal 2,5m in grondpot	Nieuw

Maten in meters, tenzij anders vermeld; materiaalmaten in mm, tenzij anders vermeld
Peilmaten in meters t.o.v. N.A.P., tenzij anders vermeld
Hoeken aangegeven in graden; coördinaten volgens RD-stelsel (RDNew, EPSG:28992)
Gegevens verkregen uit opmeten vanaf tekening zijn niet maatgevend

Copyright:
- © BGT Achtergrondkaart: beschikbaar gesteld via de CC-BY-4.0 licentie
- © TOPNL en TOPraster kaart materiaal: beschikbaar gesteld via de CC-BY-4.0 licentie
- © Kadastrale Kaart: beschikbaar gesteld via de CC-BY-4.0 licentie
- © AHN: beschikbaar gesteld via de Creative Commons Zero licentie

Situatie

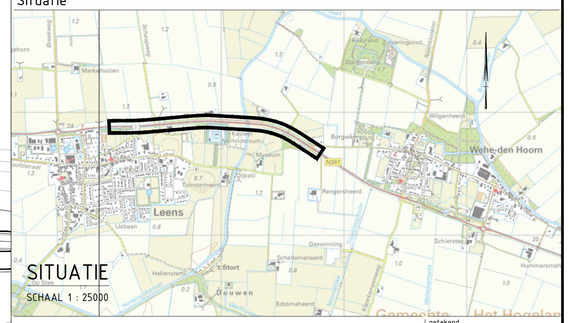

SITUATIE

SCHAAL 1 : 25000

project
Groot Onderhoud N361 Mensingeweer - Menneweer

onderdeel
Realisatiefase

tekeningomschrijving
Markering en bebording Fase 2

situering
N361 km. 23.67 - 21.90

opdrachtgever
Provincie Groningen
St. Jansstraat 4
9712 JN Groningen
050 - 316 4911

getekend
M.J. Spoormans
gecontroleerd
C.O. Folkerts
formaat A1
schaal 1:500
projectnummer 100614
besteknummer 2024-01
objectnummer N361
documenttype tekening
documentstatus DEFINITIEF
uitgavedatum 10-04-2025
blad in bladen 10 in 14
tekeningnummer B-202401-204
wijziging