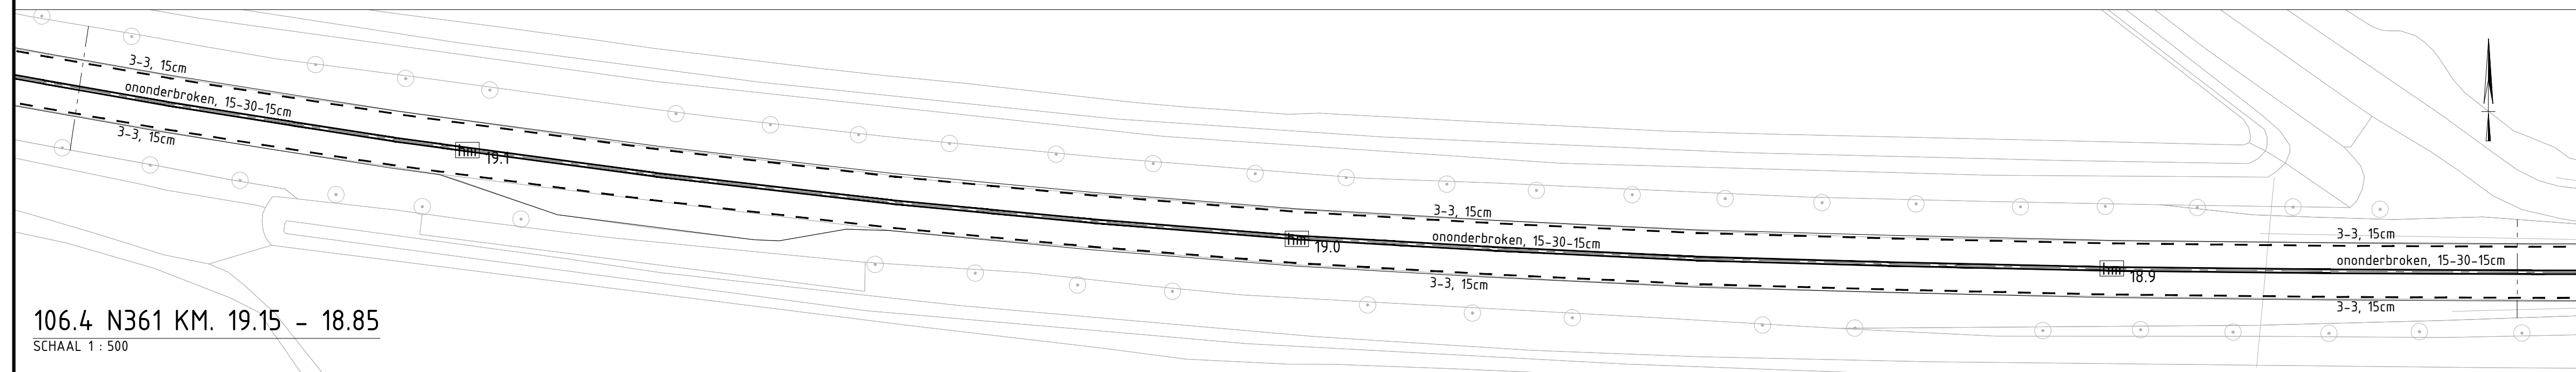
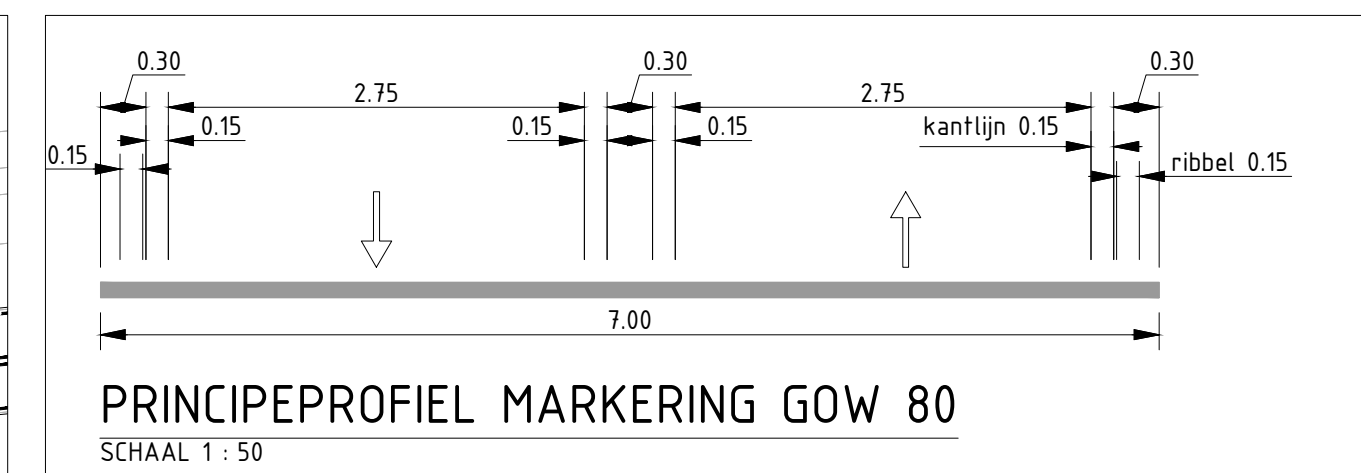
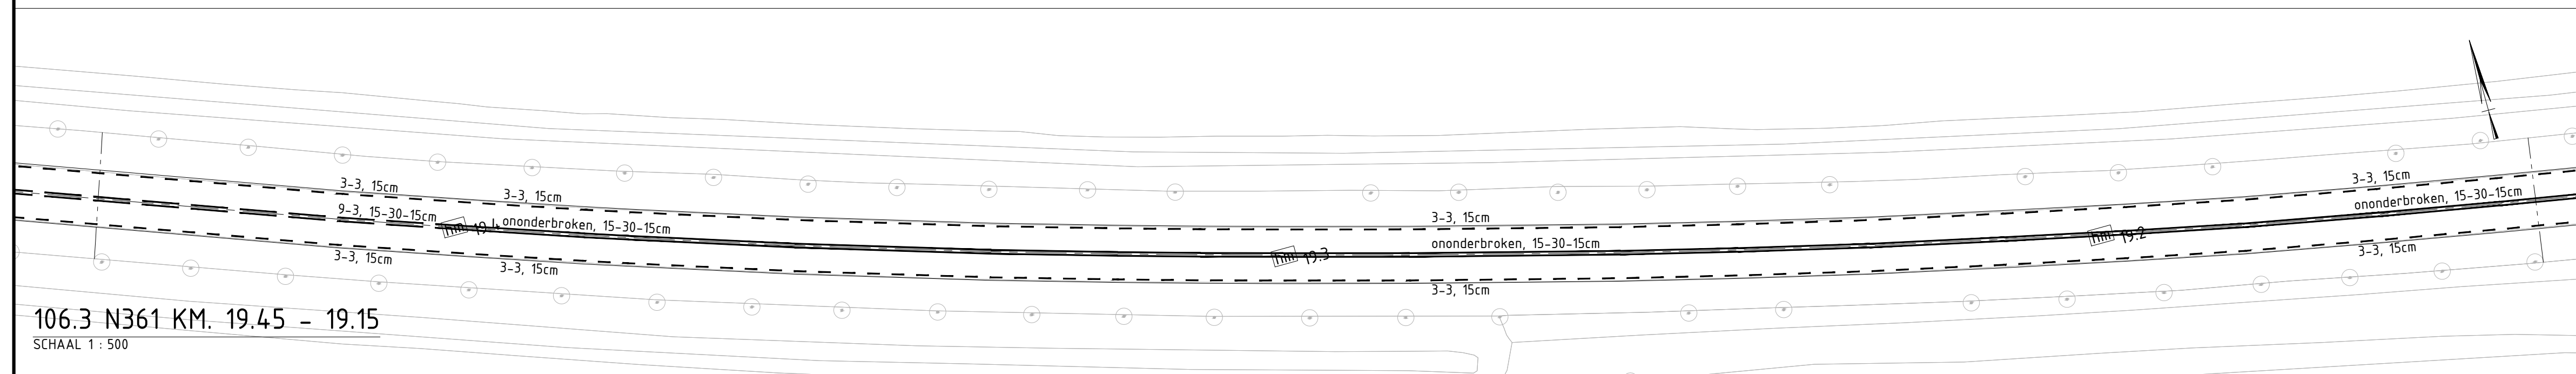
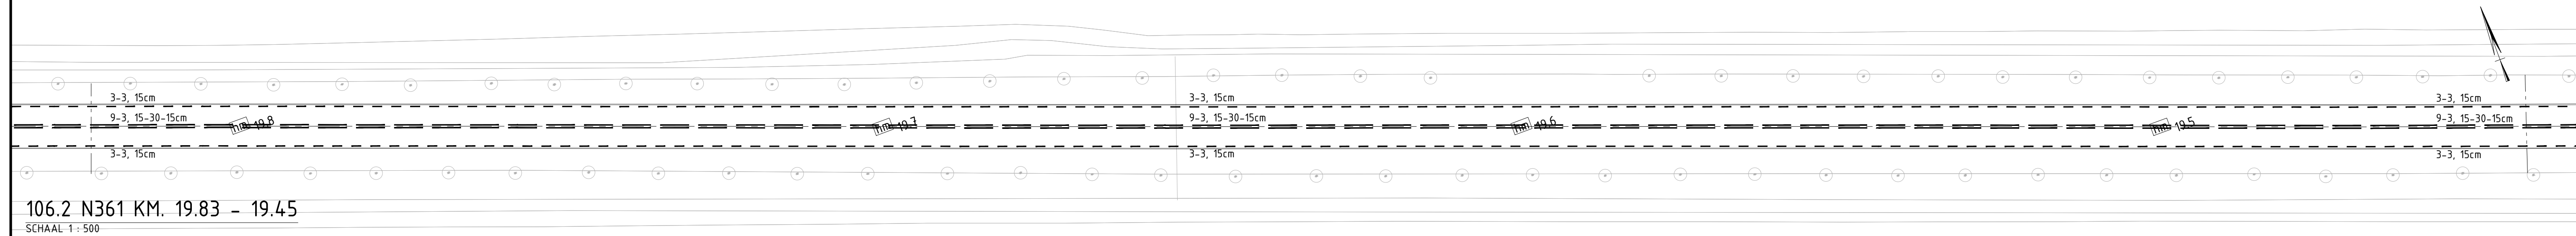
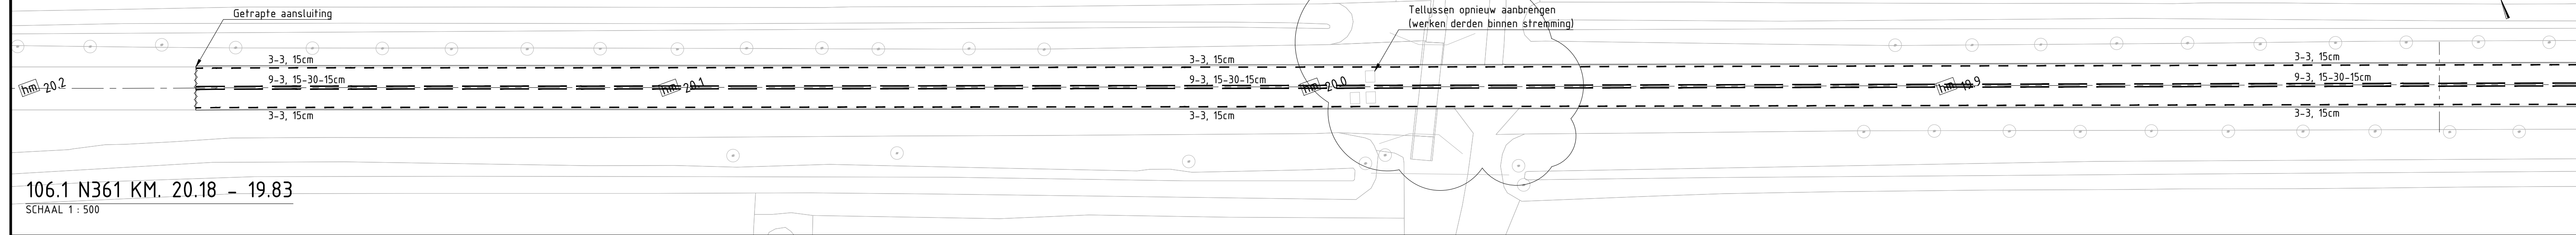

 



Onderhoud tunnel Wehe Den Hoorn



Verklaring		
Geometrie	Omschrijving	Status
	Kant verharding (na verbreding tot 7,0m)	Nieuw
Symbol	Omschrijving	Status
	Markering pijl linksaf 7,5m	Nieuw
	Verkeersbord RVV D02R, op flespaat 2,5m in grondpot	Nieuw

Maten in meters, tenzij anders vermeld; materiaalmaten in mm, tenzij anders vermeld
 Peilmaten in meters t.o.v. N.A.P., tenzij anders vermeld
 Hoeken aangegeven in graden; coördinaten volgens RD-stelsel (RDNew, EPSG:28992)
 Gegevens verkregen uit opmeten vanaf tekening zijn niet maatgevend

Copyright:
 - © BGT Achtergrondkaart: beschikbaar gesteld via de CC-BY-4.0 licentie
 - © TOPNL en TopProसर kaart materiaal: beschikbaar gesteld via de CC-BY-4.0 licentie
 - © Kadastrale Kaart: beschikbaar gesteld via de CC-BY-4.0 licentie
 - © AHN: beschikbaar gesteld via de Creative Commons Zero licentie

Situatie

