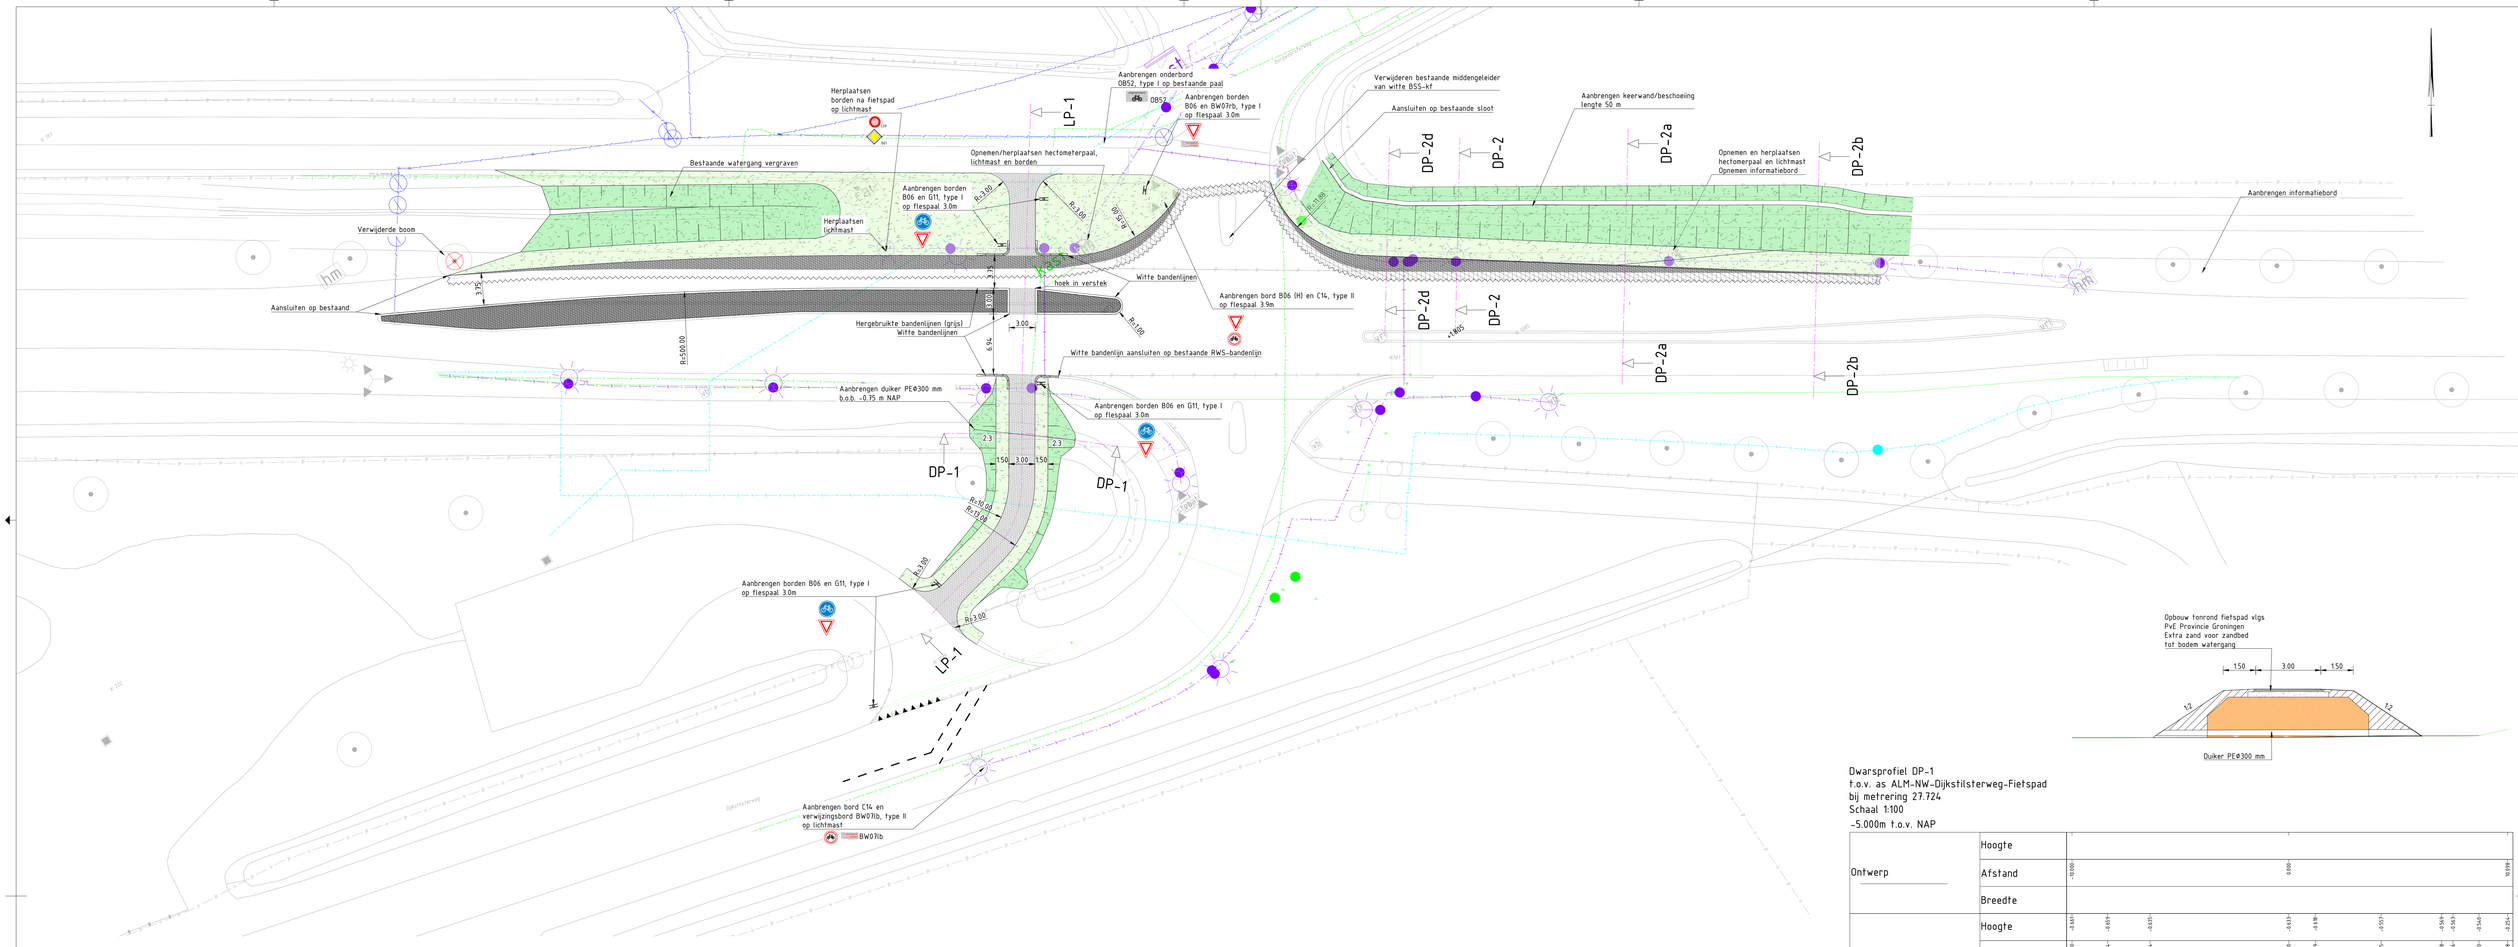

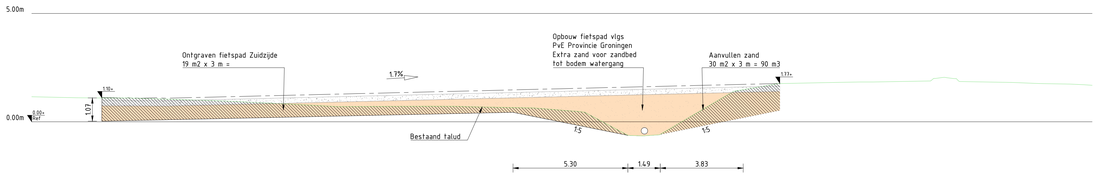

ALM-NW-Dijkstilsterweg-Fietspad
Lengteprofiel as ALM-NW-Dijkstilsterweg-Fietspad
Metrering 0.000 tot 64.822

Metrering	16.000	32.000	48.000	64.000
Ontwerphoogte				
Horizontaal verloop	L=13.202m	L=8.937m R=11.500m	L=26.561m	
Verticaal verloop			P=-2.39% r=1%	
			L=0.875m t.t.z.t.n.	
Bestaande hoogte				

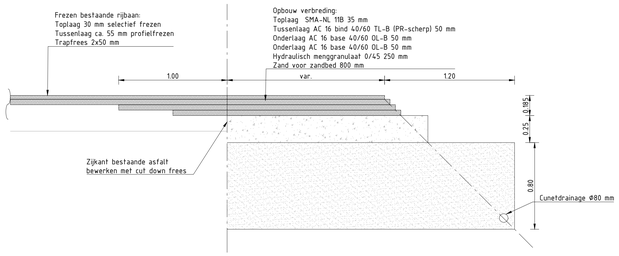

DETAIL VERBREDING HOOFDRIJBAAN
SCHAAL 1:20

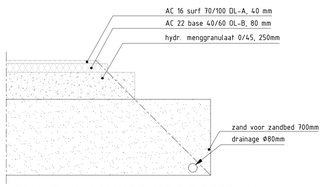

VERHARDINGSCONSTRUCTIE FIETSPAD

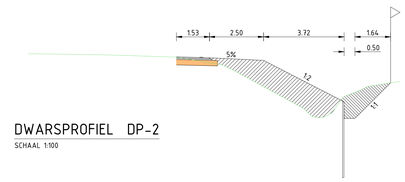

DWARSPROFIEL DP-2
SCHAAL 1:100

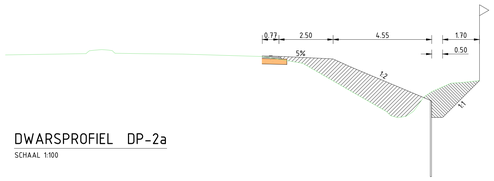

DWARSPROFIEL DP-2a
SCHAAL 1:100

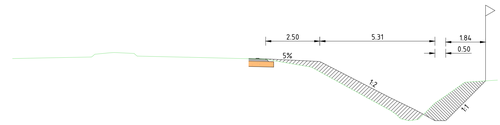

DWARSPROFIEL DP-2b
SCHAAL 1:100

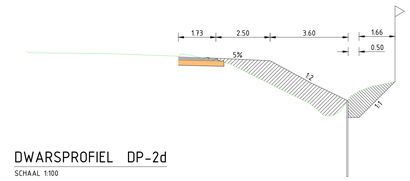

DWARSPROFIEL DP-2d
SCHAAL 1:100

Dwarsprofiel DP-1
t.o.v. as ALM-NW-Dijkstilsterweg-Fietspad
bij metrering 27.724
Schaal 1:100
-5.000m t.o.v. NAP

| | | | |