

Aanbrengen hekwerk direct langs opsluitband.
Totale afstand 13,0m

Bestaand pad verbreden tot 1,20m
door toevoegen extra rij gelijdingstegels.

2x2 zwarte noppentegels

Oversteekaanduiding met zwarte noppentegels 2x4 tegels

hm 24.1

Breekweg

hm 24.0

2x2 zwarte noppentegels

ABRI

Bestaand pad verbreden tot 1,20m
door toevoegen extra rij gelijdingstegels.

ABRI 0,30m naar achteren verplaatsen

Einde geleidelijnen bij verbandovergang.

Oversteekaanduiding met zwarte noppentegels 2x4 tegels


Einde geleidelijnen met 3x2 ribbeltegels

Verklaring

Geometrie	Omschrijving	Status
	Opsluitband 100x200 mm	Nieuw
Viakvulling	Omschrijving	Status
	Betontegels 300x300x60 (hergebruik)	Nieuw
	Gelijde tegels beton 300x300x60 wit	Nieuw
	Noppentegels beton 300x300x60 zwart	Nieuw



Maten in meters, tenzij anders vermeld; materiaalmaten in mm, tenzij anders vermeld
Gegevens verkregen uit opmeten vanaf tekening zijn niet maatgevend
Copyright:
- © BGT Achtergrondkaart: beschikbaar gesteld via de CC-BY-4.0 licentie
- © TOPNL en TOPraster kaart materiaal: beschikbaar gesteld via de CC-BY-4.0 licentie

Situatie

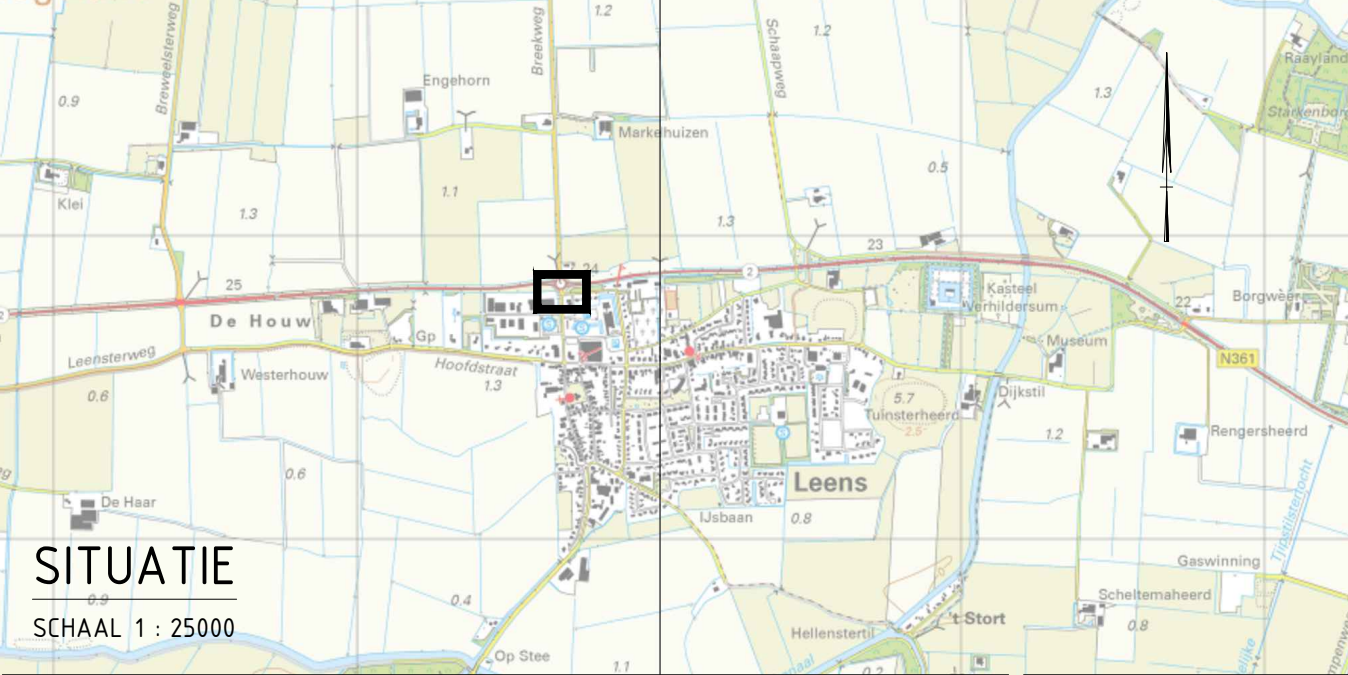

AANPASSINGEN BUSHALTES ROTONDE LEENS

SCHAAL 1 : 200

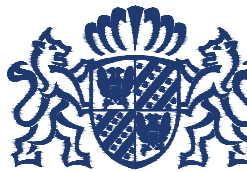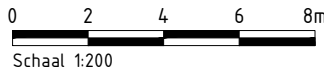

opdrachtgever
Provincie Groningen
St. Jansstraat 4
9712 JN Groningen
050 - 316 4911

project Groot Onderhoud N361 Mensingeweer - Menneweer	geleend M.J. Spoormans gecontroleerd C.O. Folkerts	schal 1:200
onderdeel Realisatiefase	formaat A1	besteln 100614
tekening Aanpassingen bushaltes Leens	projectnummer 100614	document 2024-01
situering N361, km. 24.15, Ronde Leens	objectnummer N361	document DEFINITIEF
	uitgavedatum 10-04-2025	blad in 14 in 14
	tekeningnummer B-202401-302	wijziging