
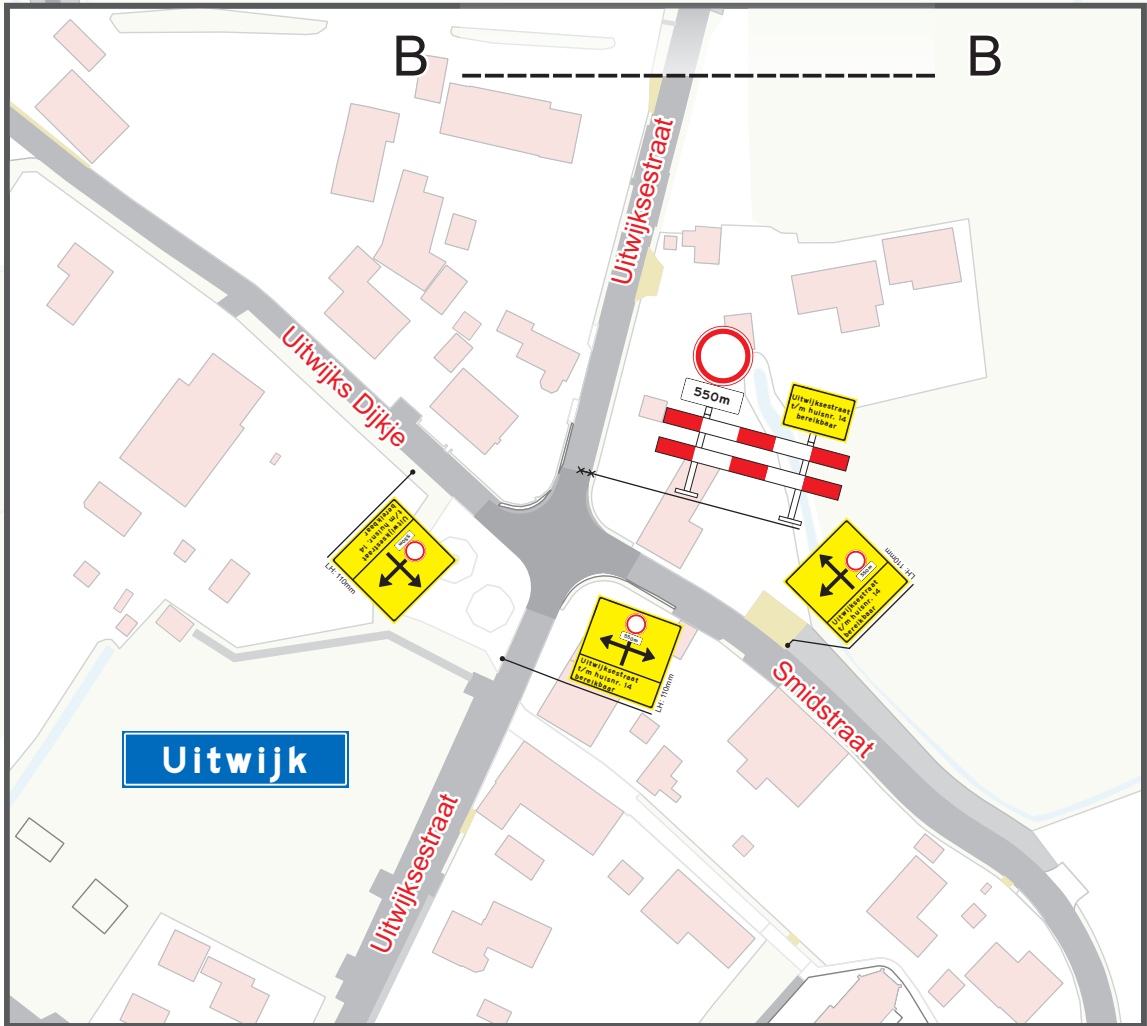
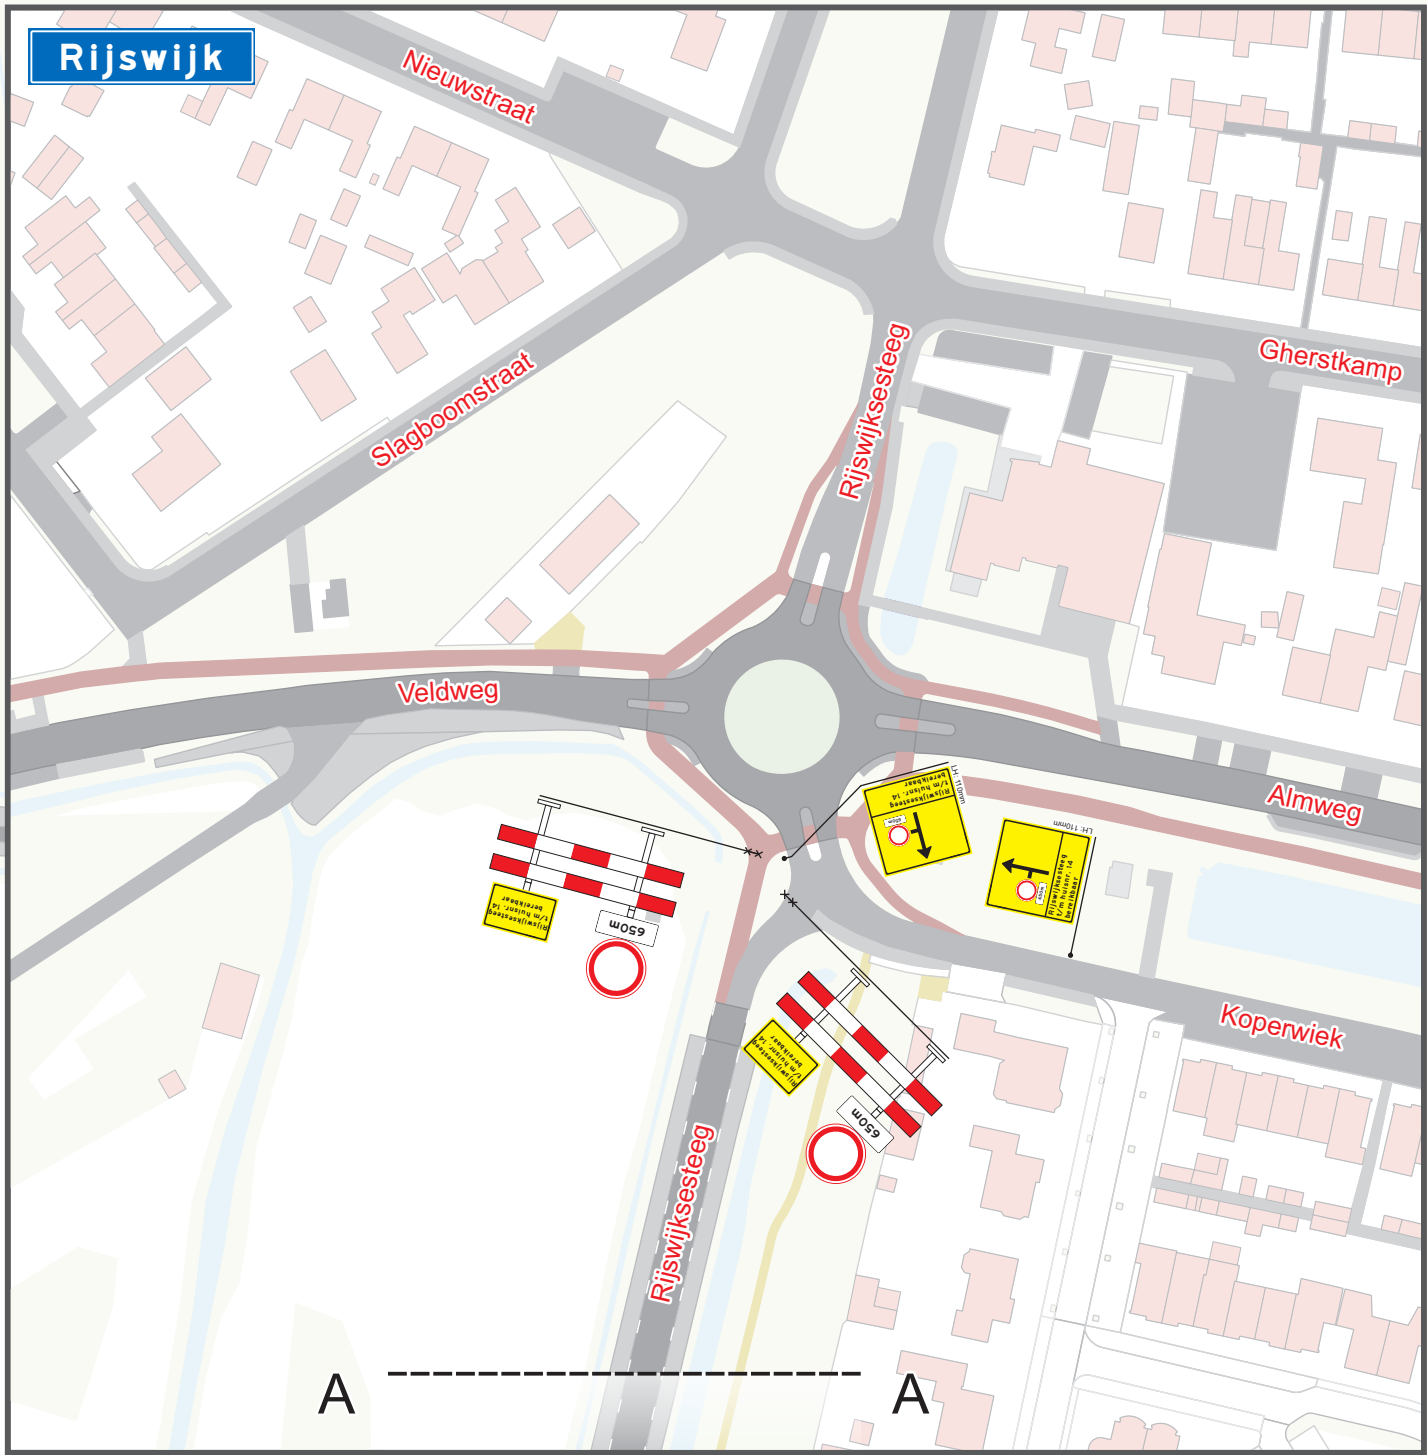


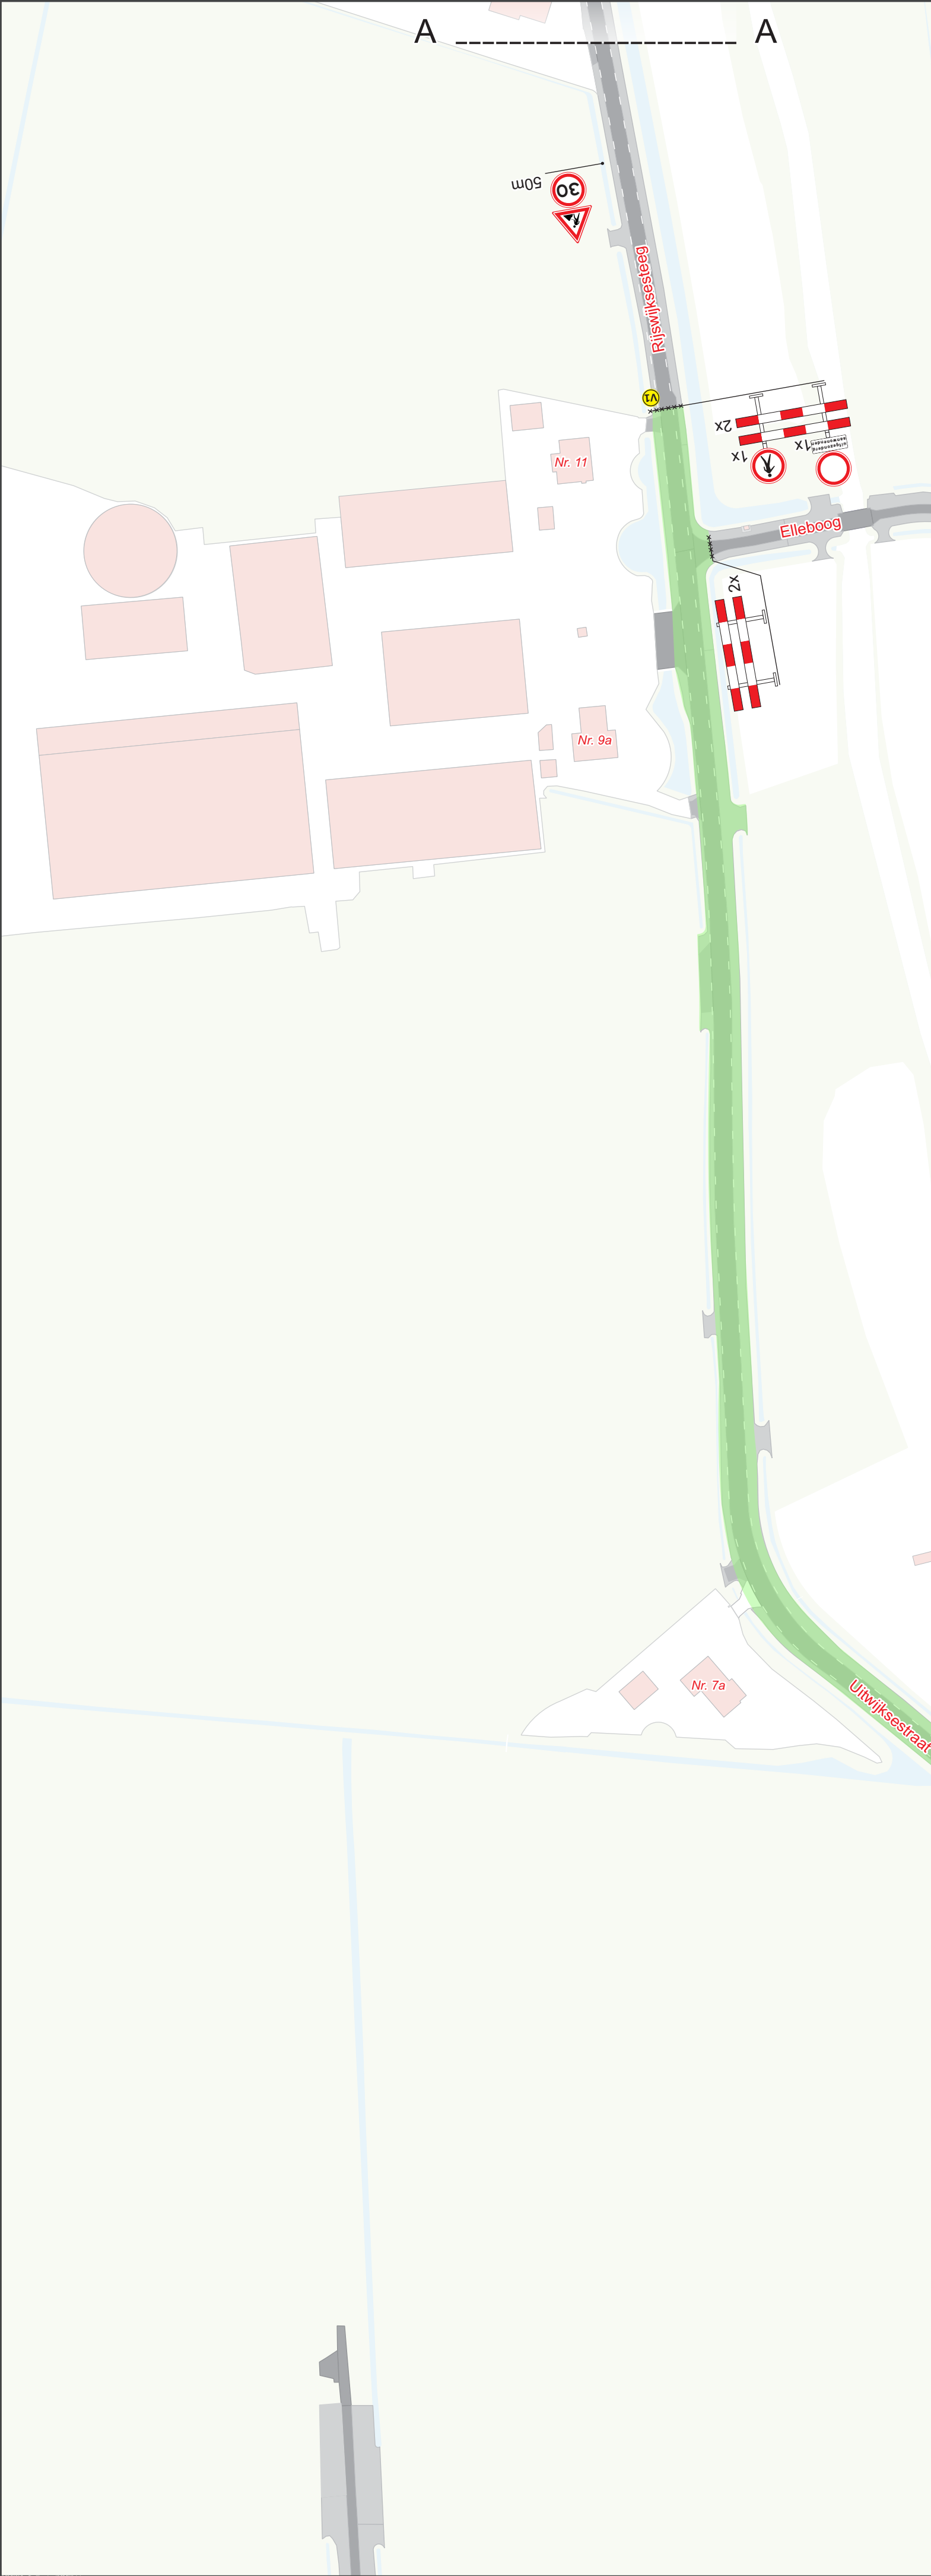

LEGENDA

- Geleidebaken / verkeerskegel
- Tijdelijke verkeersmaatregelen
- Werkvak / afgesloten wegvak
- Bestaande ondergrond
- Voor aankondiging (plaatsen 2 weken voor aanvang werkzaamheden)

Document dient in combinatie geplaatst te worden met:
Documentnr.: 73.25.3000-002 / 007
Onderwerp: OML afsluiting Uitwijksestraat - Rijswijksesteeg
Afplaktekening afsluiting Uitwijksestraat - Rijswijksesteeg

T-Floow
CONSULTING
Middelweg 6c | Nieuwduijk | 5253 CA
info@tfloow.com | 085 11 44 444

Project: Asfaltonderhoud Rijswijksesteeg
Projectnr.: 73.25.3000
Onderwerp: VKM afsluiting Uitwijksestraat - Rijswijksesteeg - Fase 2
Documentnr.: 73.25.3000-004

Opdrachtgever:	Rev.: 0	Datum: 04-02-'25	Auteur: LVE	Status: Definitief	Documenttype: Verkeersplan
					Blad: 1 van 1
					Gecontroleerd: NHe
					Vrijgegeven: RvD
					Schaal: n.v.t.
					Formaat: A2

