


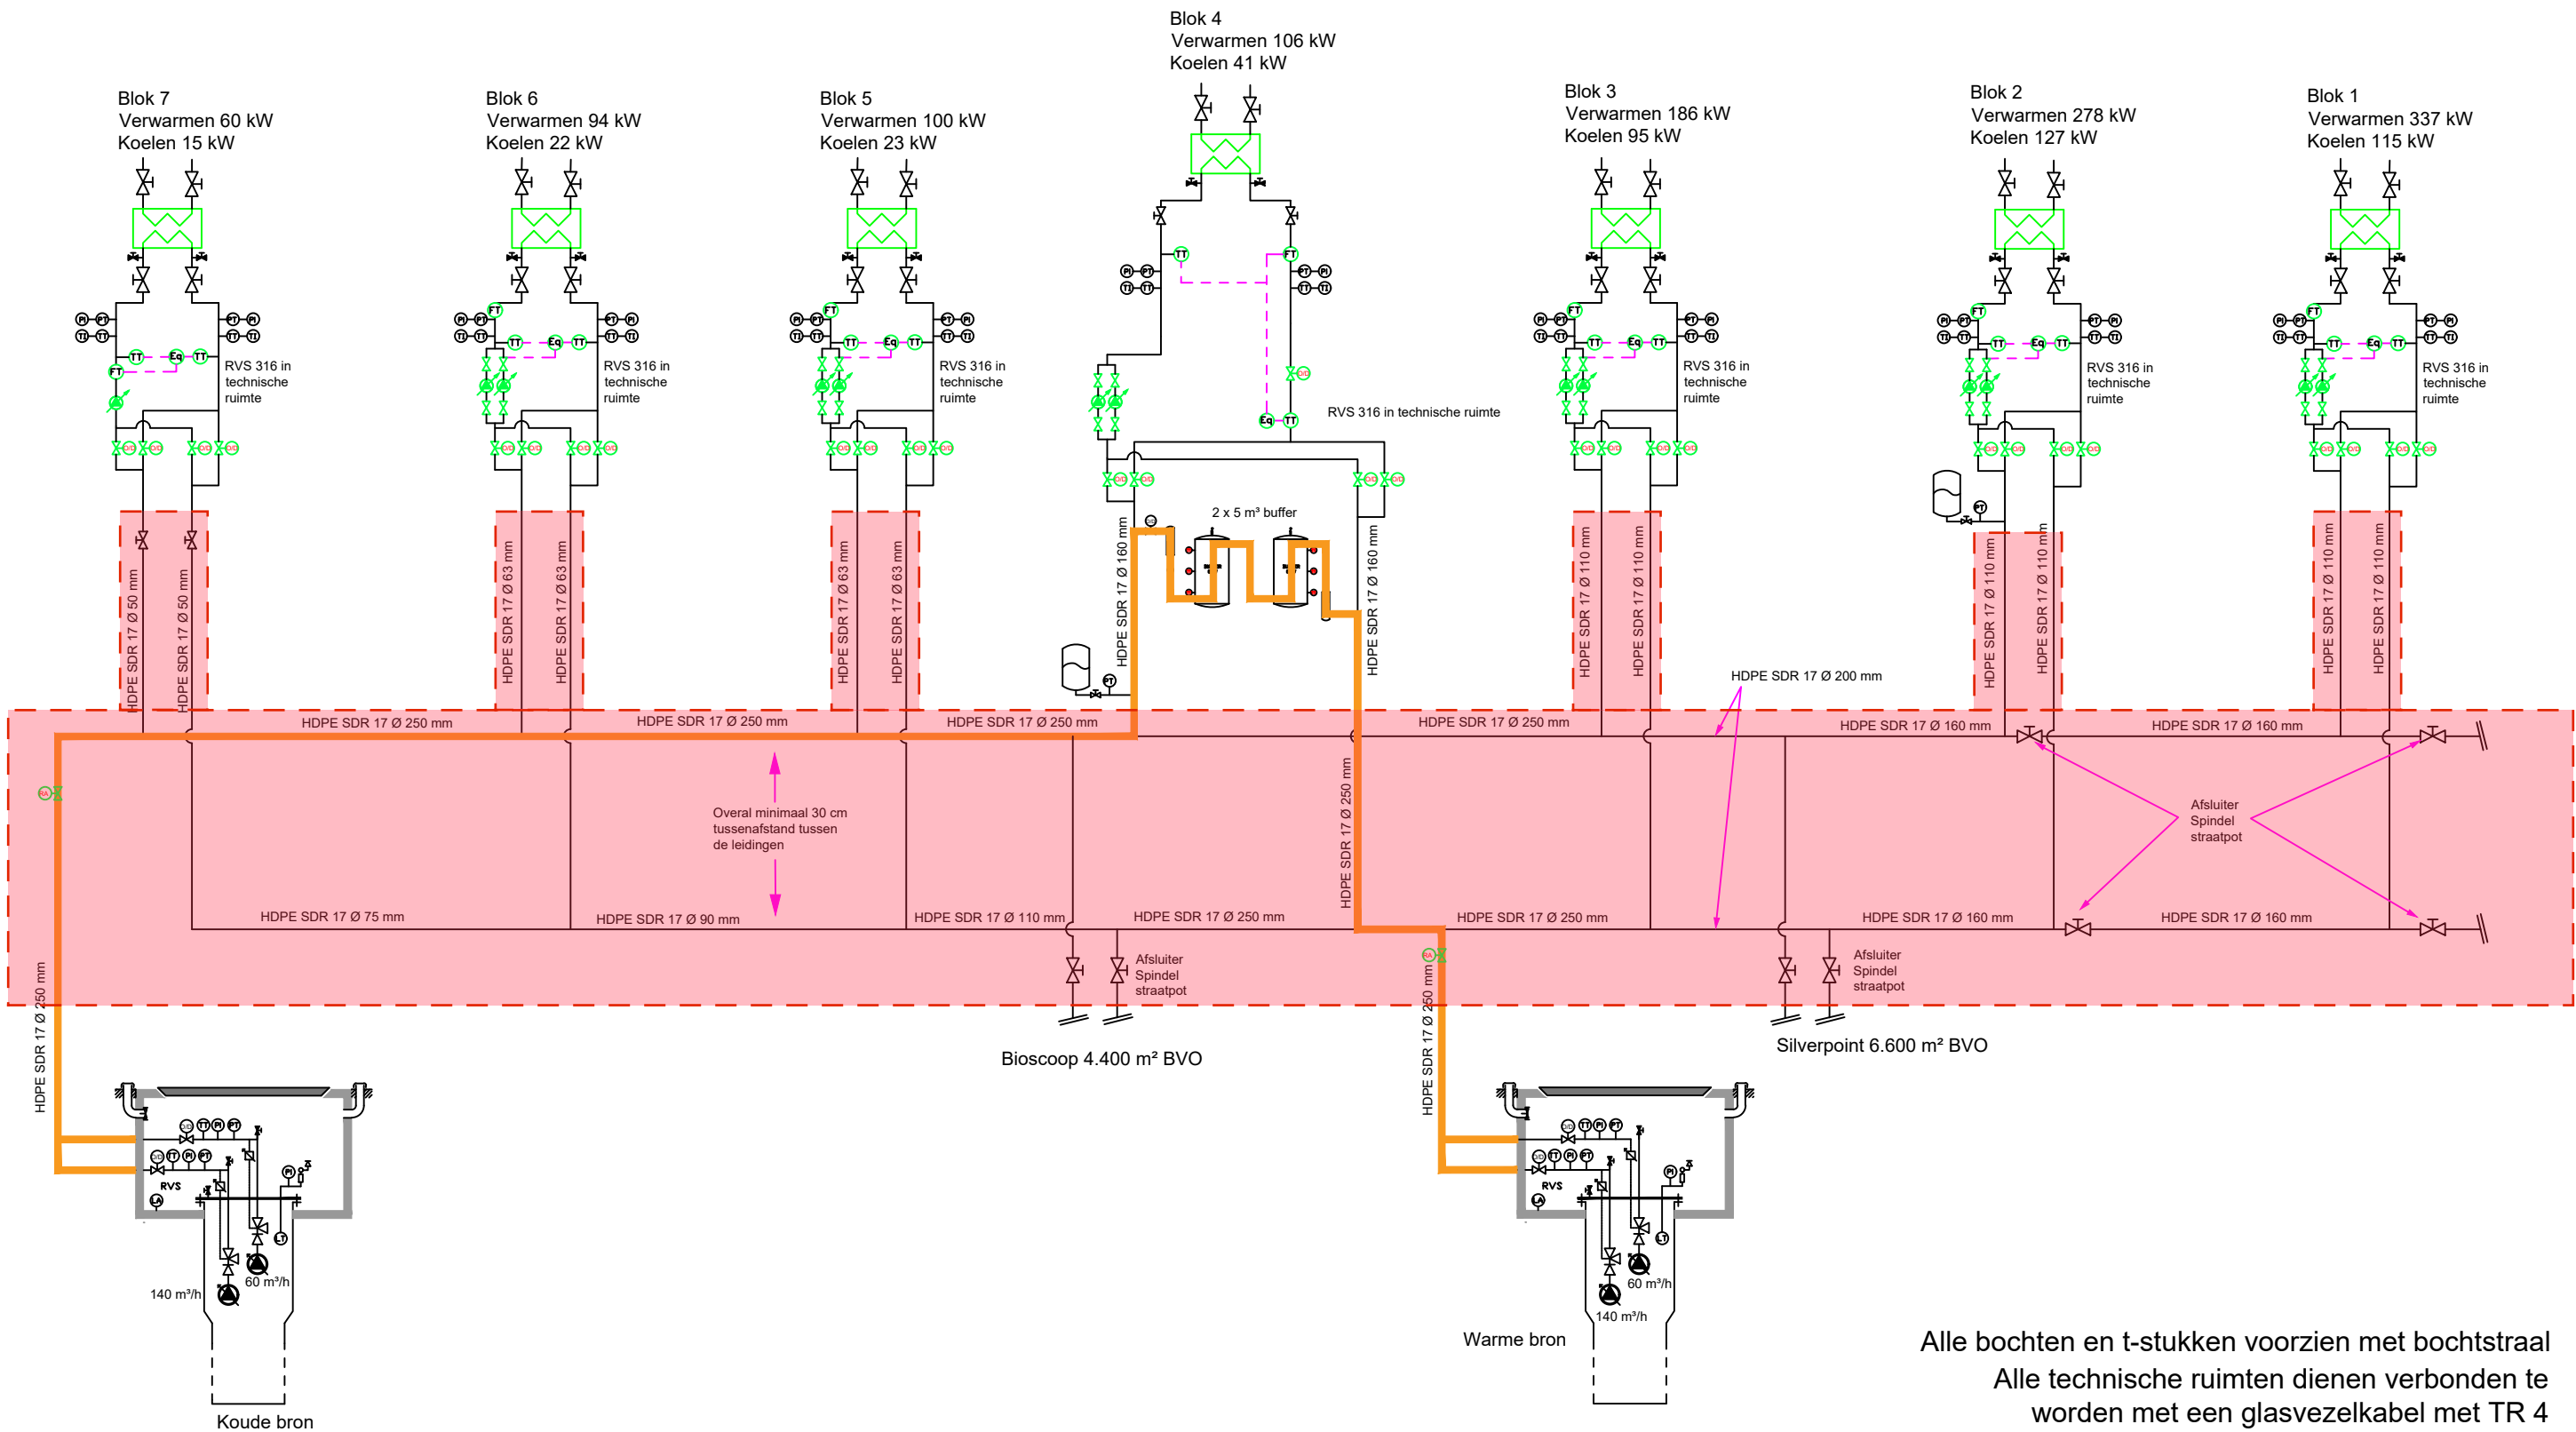

Alle bochten en t-stukken voorzien met bochtstraal
Alle technische ruimten dienen verbonden te worden met een glasvezelkabel met TR 4

Naam tekening PS distributiesysteem OBES				Projectnummer 230003	Tek.nr. 01	Getekend MvH
Versie	Omschrijving	Door	Datum	Formaat A3	Schaal	Gecontroleerd HvH
A	Aanpa. na overleg gemeente	MvH	23 oktober 2024	Maatvoering		 kwaliteit in bodemenergie Leidsevaart 580 2014 HT Haarlem T: (023) 584 1122 E: info@vhgm.nl I: www.vhgm.nl
Project Stationsgebied Hilversum						
Opdrachtgever Gemeente Hilversum						
Opmerkingen			Ondergrondtekening			