


Legenda	
Bestaand	
	Bebouwing
	Bestaande situatie
	Gras (zelfbeheer bewoners)
	Asfalt
	Straatpot
	Utiliteits woning
Nieuw	
	Werkgrens
	Voorkeurband
	Opsluitband 100x200 mm
	Opsluitband 150x250 mm
	Trottoirband 150x250 mm
	Verlooptband trottoirband naar opsluitband
	Materialigrensvoriding
Combinatieklek	
	Asfaltbetonverharding met afstrooi laag
	Straatbaksteen, waalformaat, halfsteensverband, kleur Montana Giallo = geel
	Straatbaksteen, dikformaat, keperverband, kleur geuanceerd rood
Markering, elementverharding	
	Lichtmaat (locatie indicatief), zie tekeningr. 1882-L
	Flexpaal met aangegeven RVV-bord
	Afsvalbak, type DepoDag
	Dg hoogte te brengen straatpot
	Wortelscherm
	Inzaaien gras / afwerken berm
	Planten boom, voor beplantingsplan zie tekeningr. 1882-K


voor aansluiting zie tekeningr. 1882-G

voor aansluiting zie tekeningr. 1882-L

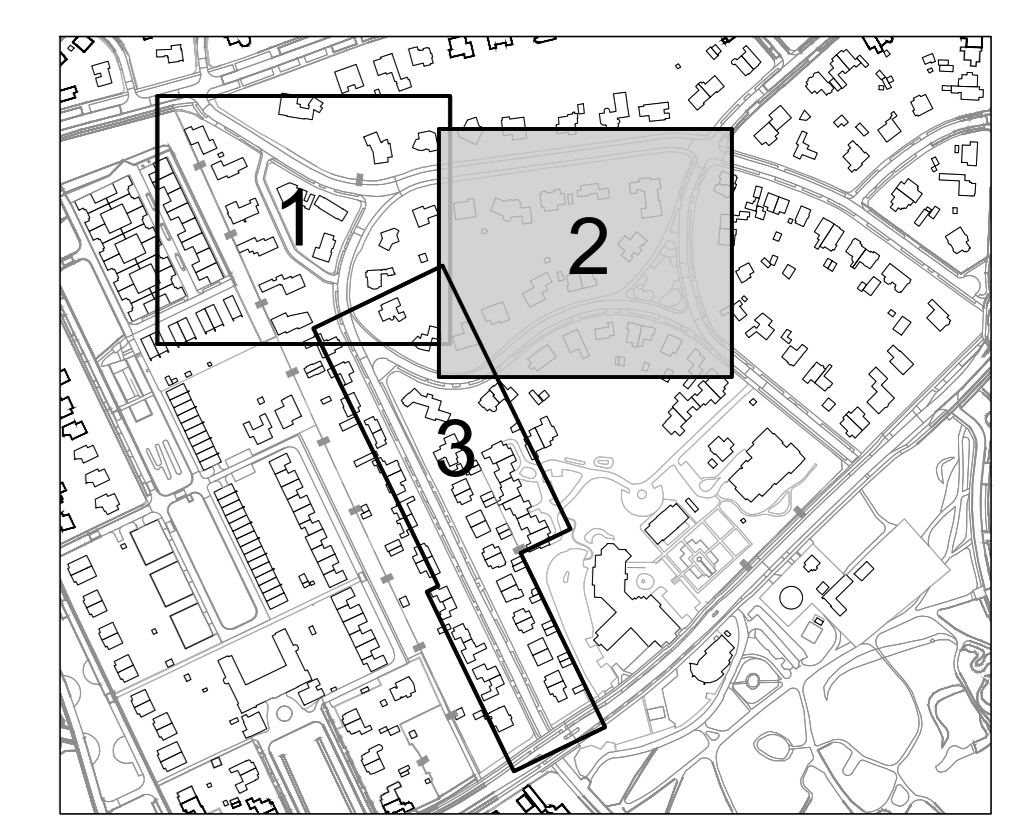

Overzicht kaderbladen

Bochtstraten R=0,50m tenzij anders is aangegeven.
 Voor dwarsprofielen en details zie tekeningr. 1882-J
 Hoogtematen in meters f.o.v. N.A.P.
 Maten in meters, materiaalmaten in millimeters.

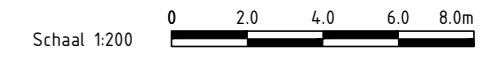

OPDRACHTGEVER Gemeente Amersfoort Afdeling Leefomgeving PROJECTLEIDER GEMEENTE H. Goedegebuure	TEKENAAR Amersfoort PROJECTLEIDER RH	SCHAAL 1:200 FORMAAT A0 BLAD IN BLADEN 8 RIJ 12
PROJECTOMSCHRIJVING Renovatie Drangelaan en omgeving te Amersfoort	TEKENINGNUMMER 1882-H	BESTEKNR 2595
TEKENINGOMSCHRIJVING Nieuwe situatie verharding 2/3	DOCUMENTNUMMER MIJZ NR 0	
STATUS DEFINITIEF	21-05-2025	HSD HSD Civieltechnisch Bureau De Wit 34c 3811 NS Heteren TEL 031-478523 www.hsd.nl