


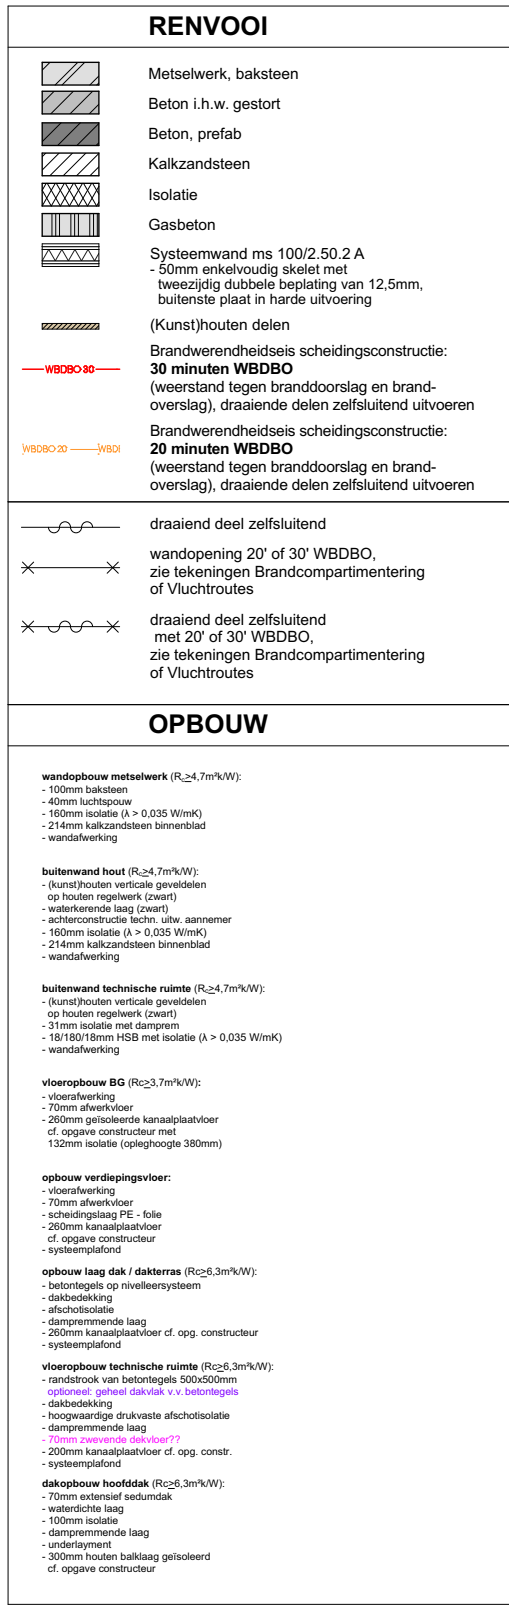

BVO gebruikers		
Gebruiker		Opp. [m²]
1 KDV/BSO		
	• Begane grond	534
	• 1e verdieping	8
		542 m²
2 Onderwijs		
	• Begane grond	657
	• 1e verdieping	1.331
		1.987 m²
3 Gedeeld onderwijs KDV		
	• Begane grond	230
		230 m²
4 Bibliotheek		
	• Begane grond	240
		240 m²
5 GGD-ZL JGZ		
	• Begane grond	226
		226 m²
6 Speltherapie		
	• 1e verdieping	61
		61 m²
7 Gezamenlijk		
	• Begane grond	211
	• 1e verdieping	76
		287 m²
8 Facilitair etc		
	• Begane grond	61
	• 1e verdieping	17
		78 m²
		3.652 m²

KC Baeks Kompas

Concept voorlopig ontwerp
datum: 02-06-2025
schaal: 1:100

1693 13