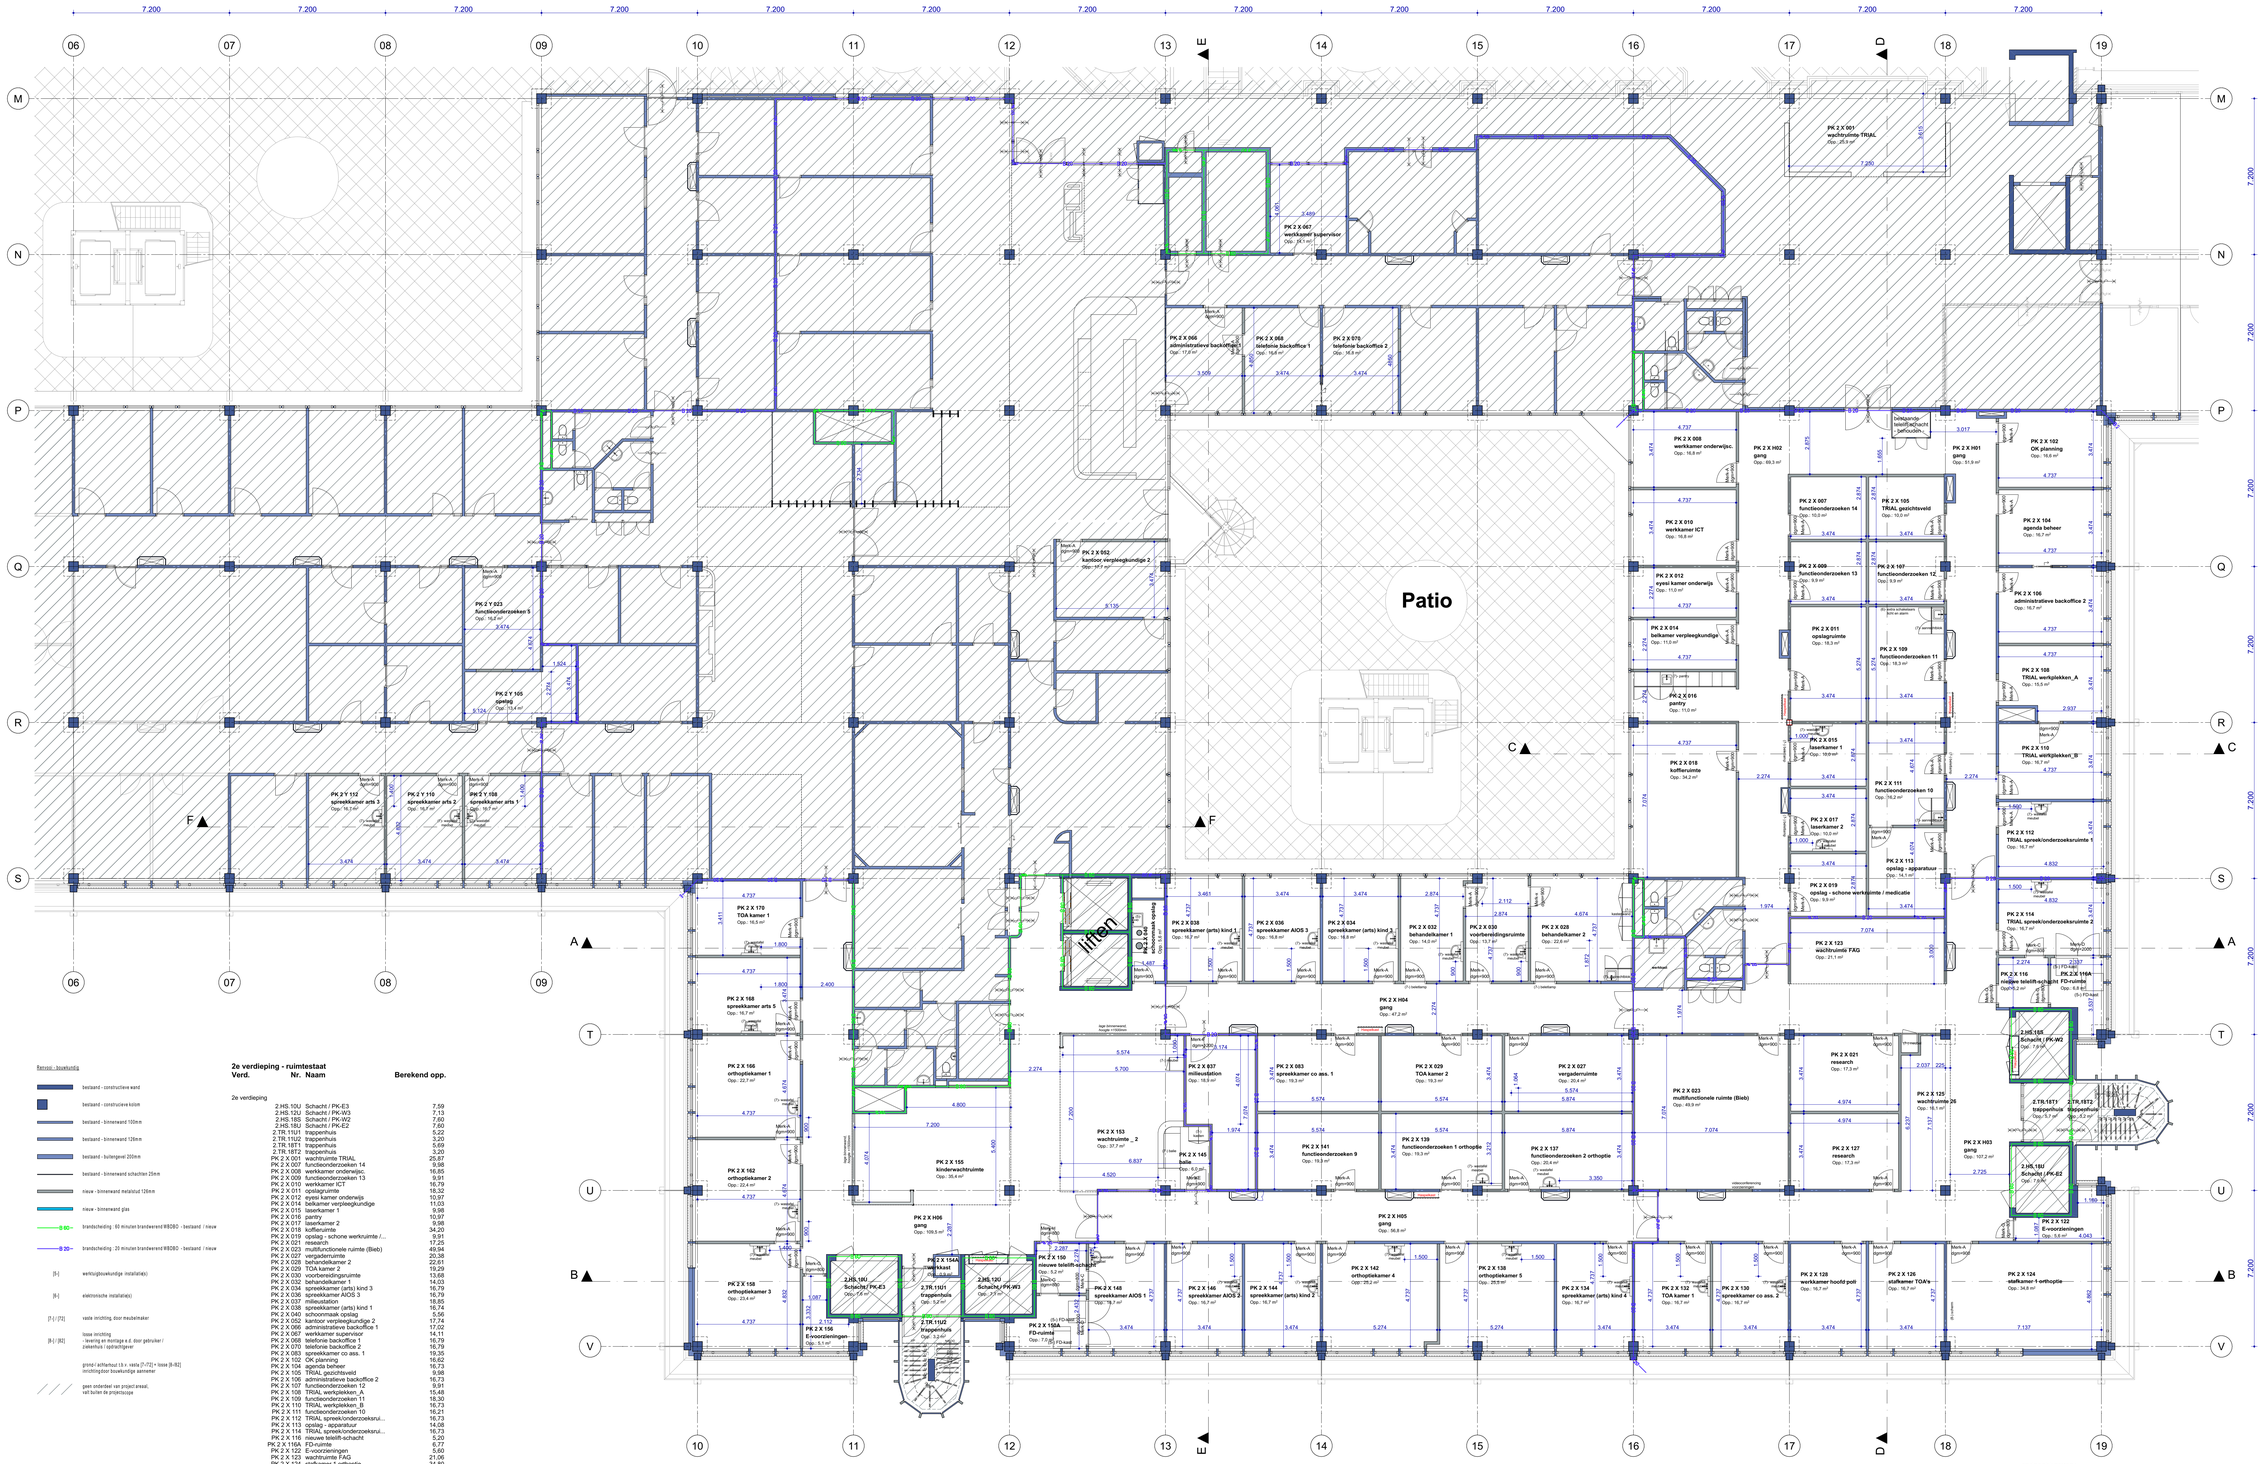

Renovatie - bouwkundig

- bestaand - constructieve wand
- bestaand - constructieve kolom
- bestaand - binnenwand 100mm
- bestaand - binnenwand 125mm
- bestaand - buitengevel 200mm
- bestaand - binnenwand schachtwand 25mm
- nieuw - binnenwand metalstud 125mm
- nieuw - binnenwand glas
- brandscheiding : 60 minuten brandwerend WBD60 - bestaand / nieuw
- brandscheiding : 20 minuten brandwerend WBD60 - bestaand / nieuw
- [B-] werktuigbouwkundige installatie(s)
- [E-] elektrotechnische installatie(s)
- [F-] / [FZ] vaste inrichting, door meubelmaker
- [B-] / [BZ] losse inrichting
  - levering en montage e.d. door gebruiker / zakelijke / opdrachtgever
- grond / afbraak t.b.v. vaste [F-/FZ] + losse [B-/BZ] inrichtingdoor bouwkundige aannemer
- geen onderdeel van project areaal, valt buiten de projectscope

2e verdieping - ruimtestaat

Verd.	Nr.	Naam	Berekend opp.
2e verdieping			
	2.HS.10U	Schacht / PK-E3	7,59
	2.HS.12U	Schacht / PK-W3	7,13
	2.HS.15U	Schacht / PK-W2	7,60
	2.HS.18U	Schacht / PK-E2	7,60
	2.TR.11U1	trappenhuis	5,22
	2.TR.11U2	trappenhuis	3,20
	2.TR.16T1	trappenhuis	5,69
	2.TR.16T2	trappenhuis	3,20
	PK 2 X 001	wachtruimte TRIAL	25,87
	PK 2 X 007	functieonderzoeken 14	9,98
	PK 2 X 008	werkkamer onderwijsc.	16,85
	PK 2 X 009	functieonderzoeken 13	9,91
	PK 2 X 010	werkkamer ICT	16,72
	PK 2 X 011	opslagruimte	18,32
	PK 2 X 012	eyest kamer onderwijs	10,97
	PK 2 X 014	balkamer verpleegkundige	11,03
	PK 2 X 015	laserkamer 1	9,98
	PK 2 X 016	pantry	10,97
	PK 2 X 017	laserkamer 2	9,98
	PK 2 X 018	kofferruimte	34,20
	PK 2 X 019	opslag - schone werkruimte / ...	9,91
	PK 2 X 021	research	17,25
	PK 2 X 023	multifunctionele ruimte (Bieb)	49,94
	PK 2 X 027	vergaderruimte	20,38
	PK 2 X 028	behandelkamer 2	22,61
	PK 2 X 029	TOA kamer 2	19,29
	PK 2 X 030	voorbereidingsruimte	13,68
	PK 2 X 032	behandelkamer 1	14,02
	PK 2 X 034	spreekkamer (arts) kind 3	16,79
	PK 2 X 036	spreekkamer AIOS 3	16,79
	PK 2 X 037	milieustation	18,85
	PK 2 X 038	spreekkamer (arts) kind 1	16,74
	PK 2 X 040	schoonmaak opslag	5,56
	PK 2 X 052	kantoor verpleegkundige 2	17,74
	PK 2 X 066	administratieve backoffice 1	17,02
	PK 2 X 067	werkkamer supervisor	14,11
	PK 2 X 068	telefonie backoffice 1	16,79
	PK 2 X 070	telefonie backoffice 2	16,79
	PK 2 X 083	spreekkamer co ass. 1	19,35
	PK 2 X 102	OK planning	16,62
	PK 2 X 104	agenda beheer	16,73
	PK 2 X 105	TRIAL gesichtsveld	16,73
	PK 2 X 106	administratieve backoffice 2	16,73
	PK 2 X 107	functieonderzoeken 12	9,91
	PK 2 X 108	TRIAL werkplekken_A	15,48
	PK 2 X 109	functieonderzoeken 11	18,30
	PK 2 X 110	TRIAL werkplekken_B	16,73
	PK 2 X 111	functieonderzoeken 10	16,21
	PK 2 X 112	TRIAL spreek/onderzoeksru...	16,73
	PK 2 X 113	opslag - apparatuur	14,08
	PK 2 X 114	TRIAL spreek/onderzoeksru...	16,73
	PK 2 X 116	nieuwe telelift-schacht	5,20
	PK 2 X 116A	FD-ruimte	6,77
	PK 2 X 122	E-voorzieningen	5,60
	PK 2 X 123	wachtruimte FAG	21,06
	PK 2 X 124	stafkamer 1 orthoptie	34,83
	PK 2 X 125	wachtruimte 26	16,07
	PK 2 X 126	stafkamer TOA's	16,73
	PK 2 X 127	research	17,25
	PK 2 X 128	werkkamer hoofd poli	16,73
	PK 2 X 130	spreekkamer co ass. 2	16,73
	PK 2 X 132	TOA kamer 1	16,73
	PK 2 X 134	spreekkamer (arts) kind 4	16,73
	PK 2 X 137	functieonderzoeken 2 orthoptie	20,41
	PK 2 X 138	orthoptiekamer 5	25,49
	PK 2 X 139	functieonderzoeken 1 orthoptie	19,29
	PK 2 X 141	functieonderzoeken 9	19,29
	PK 2 X 142	orthoptiekamer 4	25,24
	PK 2 X 144	spreekkamer (arts) kind 2	16,73
	PK 2 X 145	balie	6,50
	PK 2 X 146	spreekkamer AIOS 2	16,73
	PK 2 X 148	spreekkamer AIOS 1	16,73
	PK 2 X 150	nieuwe telelift-schacht	5,20
	PK 2 X 150A	FD-ruimte	6,99
	PK 2 X 153	wachtruimte _ 2	37,75
	PK 2 X 154A	werkkast	0,94
	PK 2 X 155	kinderwachtruimte	35,39
	PK 2 X 156	E-voorzieningen	5,05
	PK 2 X 158	orthoptiekamer 3	23,38
	PK 2 X 162	orthoptiekamer 2	22,44
	PK 2 X 166	orthoptiekamer 1	22,67
	PK 2 X 168	spreekkamer arts 5	16,73
	PK 2 X 170	TOA kamer 1	16,45
	PK 2 X 001	gang	51,92
	PK 2 X H02	gang	69,34
	PK 2 X H03	gang	107,23
	PK 2 X H04	gang	47,16
	PK 2 X H05	gang	56,80
	PK 2 X H06	gang	109,53
	PK 2 Y 023	functieonderzoeken 5	16,21
	PK 2 Y 105	opslag	13,41
	PK 2 Y 108	spreekkamer arts 1	16,73
	PK 2 Y 110	spreekkamer arts 2	16,73
	PK 2 Y 112	spreekkamer arts 3	16,73
			1.831,13 m²

opdrachtgever:
- **Amsterdam UMC _ locatie VUmc**

De Boelelaan
1007 MB Amsterdam

omschrijving:
- **Oogheelkunde**

2e verdieping - nieuw

werknr: **7707**
fase: **Bestek**
datum: **12-10-2023**
tekenaar: **FB**

tekening nr: **202_1**
schaal: **1:100**
formaat: **A0**
gezien: **JvO**

wijziging:
- A:
- B:
- C:
- D:
- E:
- F:
- G:
- H:

OLIVIER SPEK. ARCHITECTEN
Boogstraat 1
4265 AE Woudrichem
tel > 0183 678 938
www.olivier-spek.nl
info@olivier-spek.nl