

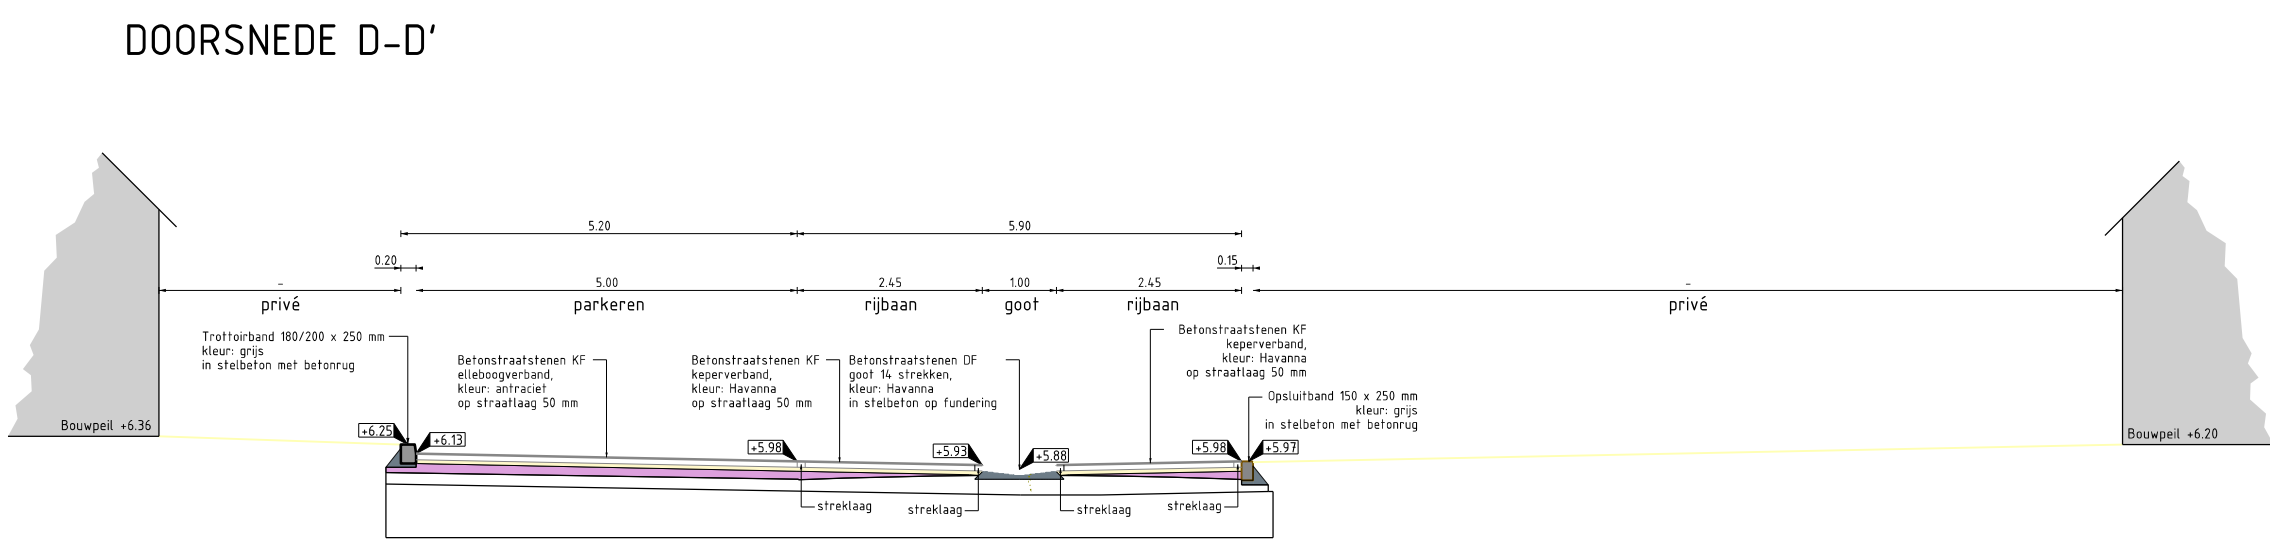
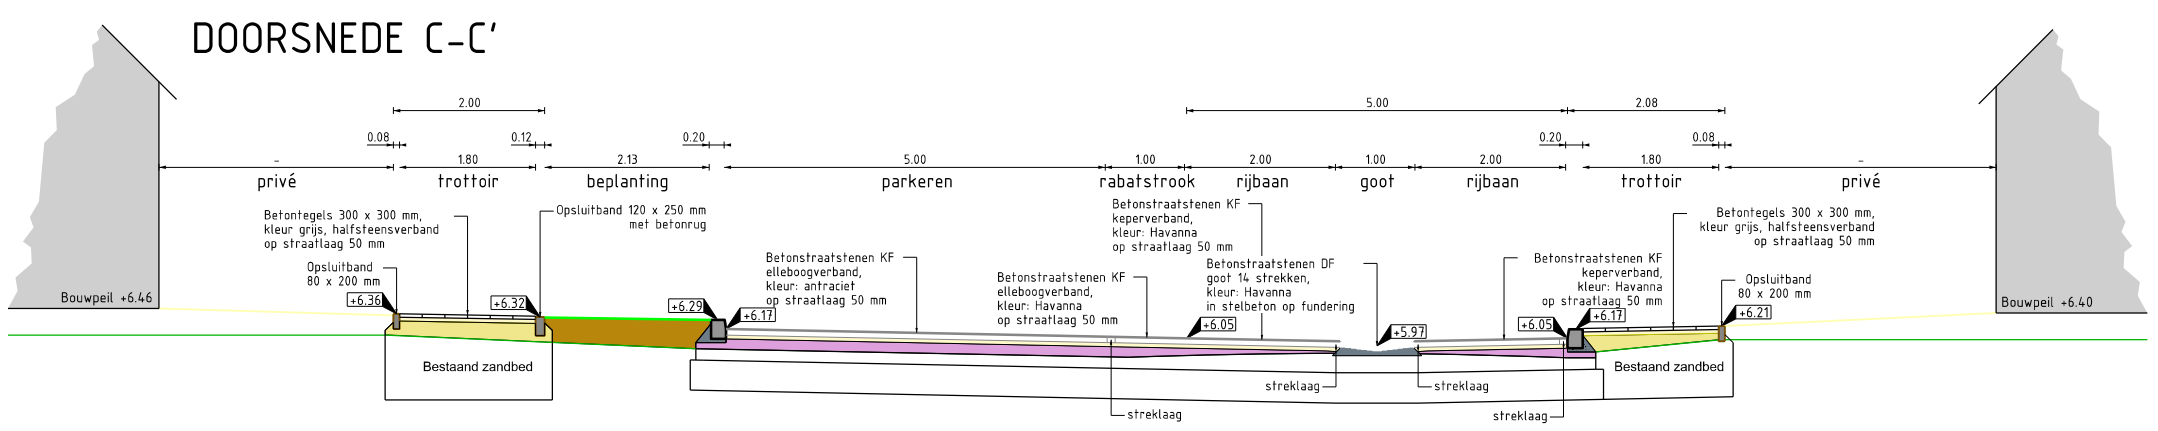
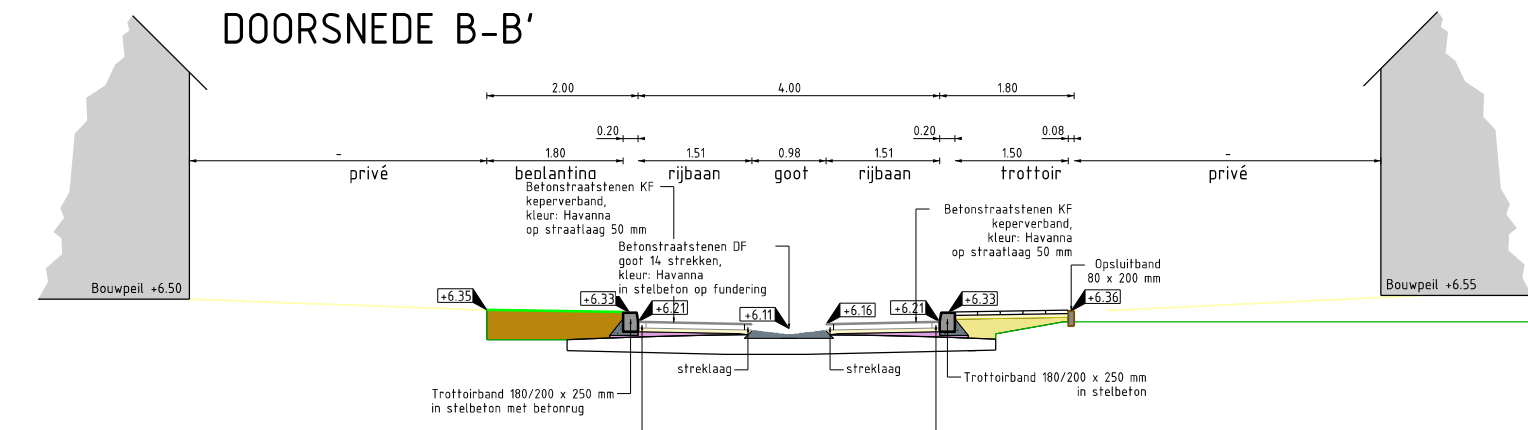
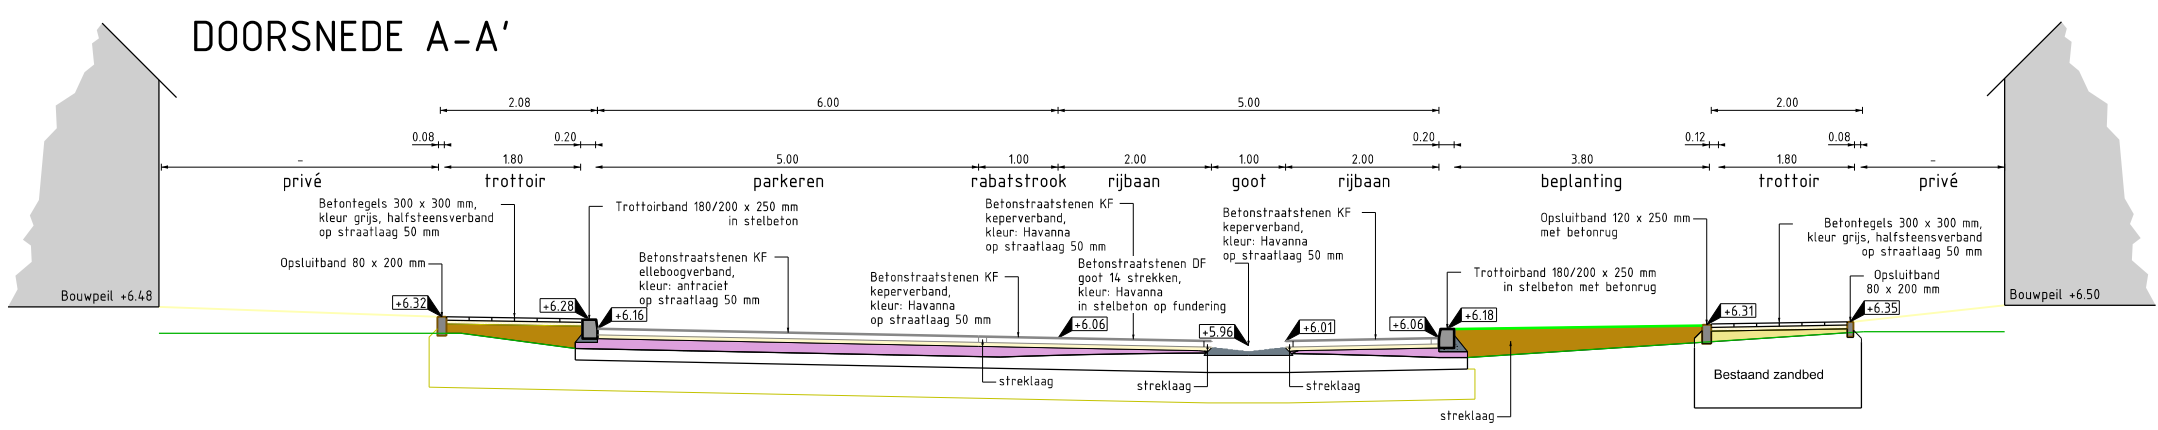



PRINCIPEDETAIL GOOT

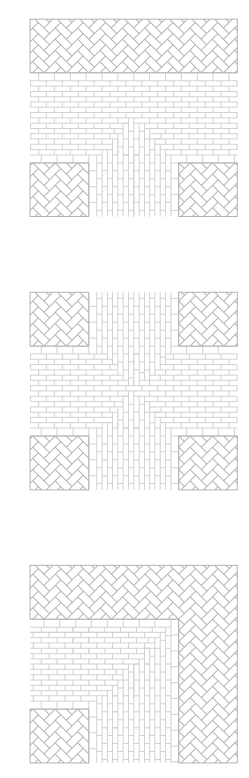


PRINCIEPROFIEL PADEN

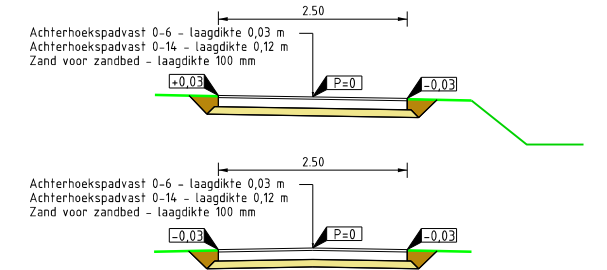

PRINCIPEDETAIL RIJBAAN

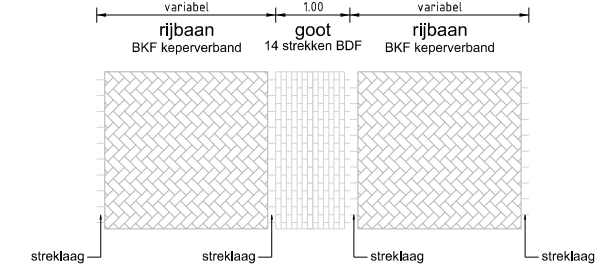

PRINCIPEDETAIL PARKEREN

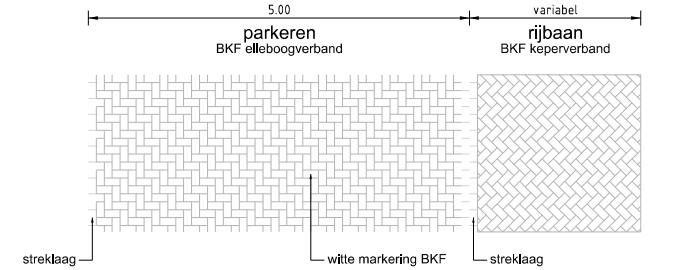

Legenda

- Aanvullen / aanbrengen menggranulaat
- Aanbrengen waterbergende fundering
- Aanvullen zand voor zandbed
- Aanvullen grond
- Aanbrengen straatlaag
- Aanbrengen stelbeton en/of betonrug
- Huidig maaiveld (indicaatief)
- Hoogtemaat in meter (+ NAP)

Projectnaam: 't Veld Geffen		 Raadhuislaan 2, 5341 GM Oss Telefoonnummer 14 0412 https://www.oss.nl/
Omschrijving: Woonrijpmaken		
Tekening inhoud: Dwarsprofielen		Opdrachtgever: Projecten Bureau
		Bladnummer: 1 van: 2
Afdelingsnaam: IBOR	Projectoprichter: H. Appelhof	Besteknummer: IBOR 001-24
Projectleider: P. van Erp	Gebiedsregisseur: P. Peters	Papierformaat: A2
Ontwerper: A. Beukhof	Tekening datum: 17-01-2025	Schaaltekening: 1:100
Werkvoorbereider: M. Holtslag	Tekening status: Bestektekening	Tekeningnummer: 001-24 DWP