




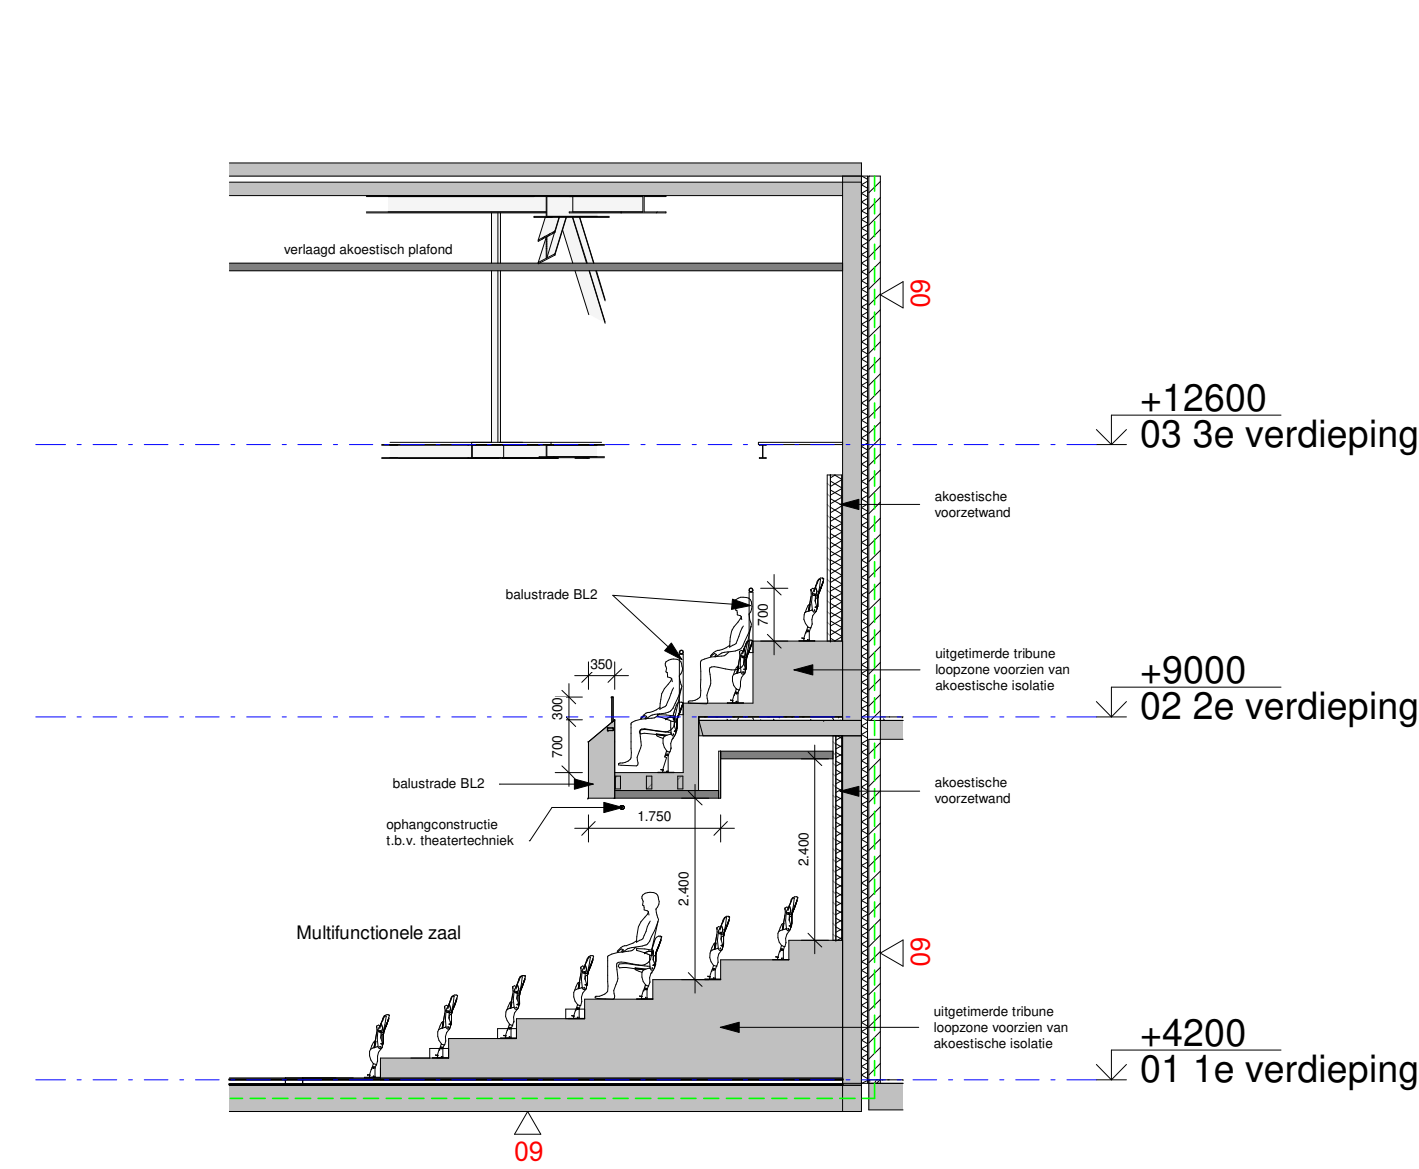

A-A

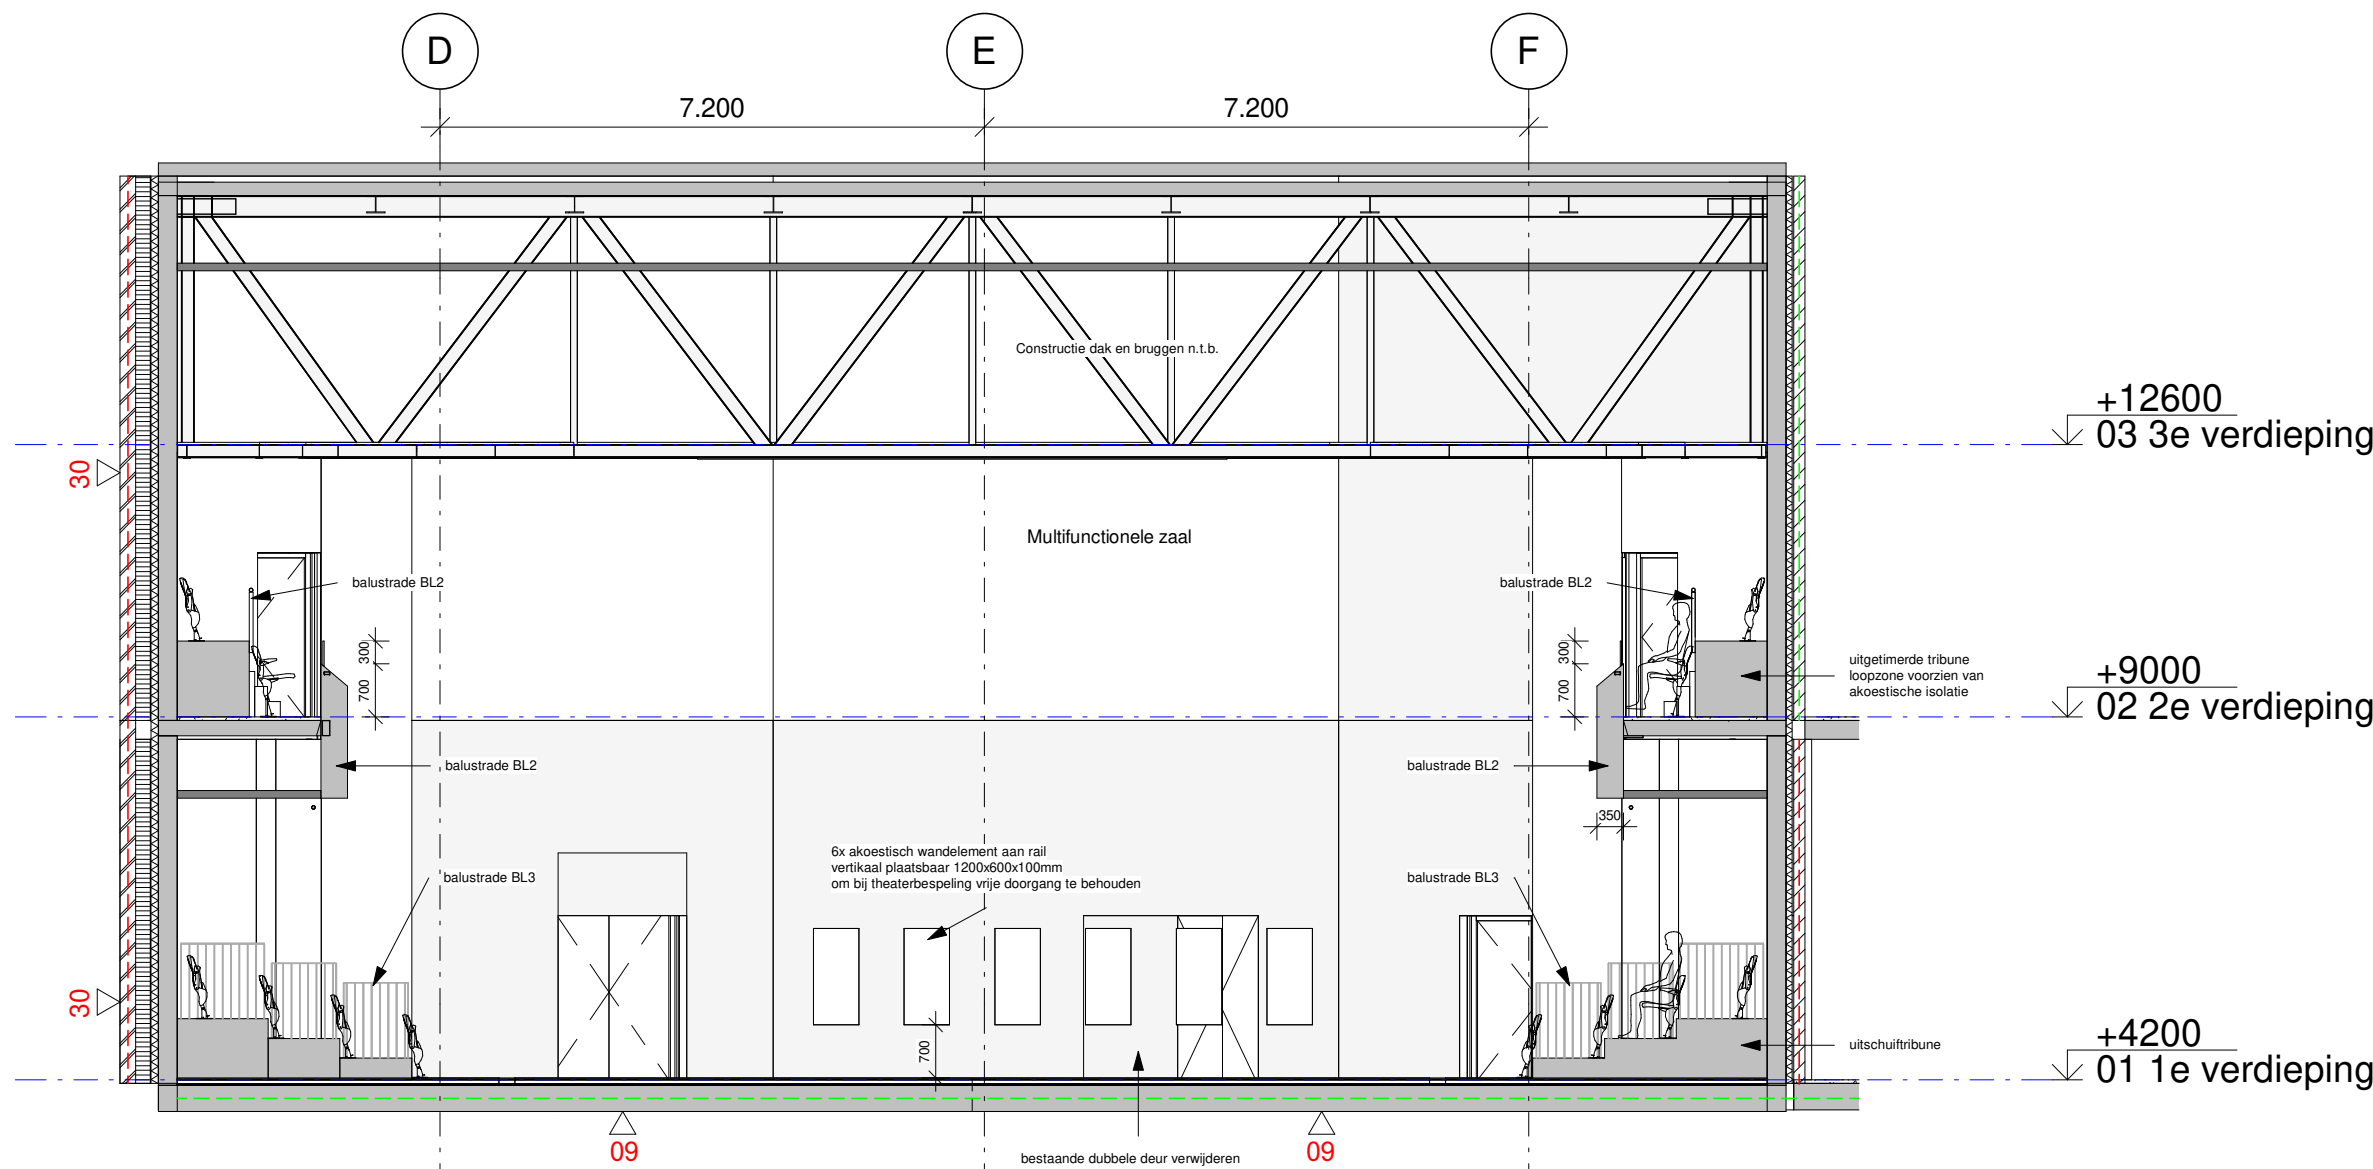

B-B

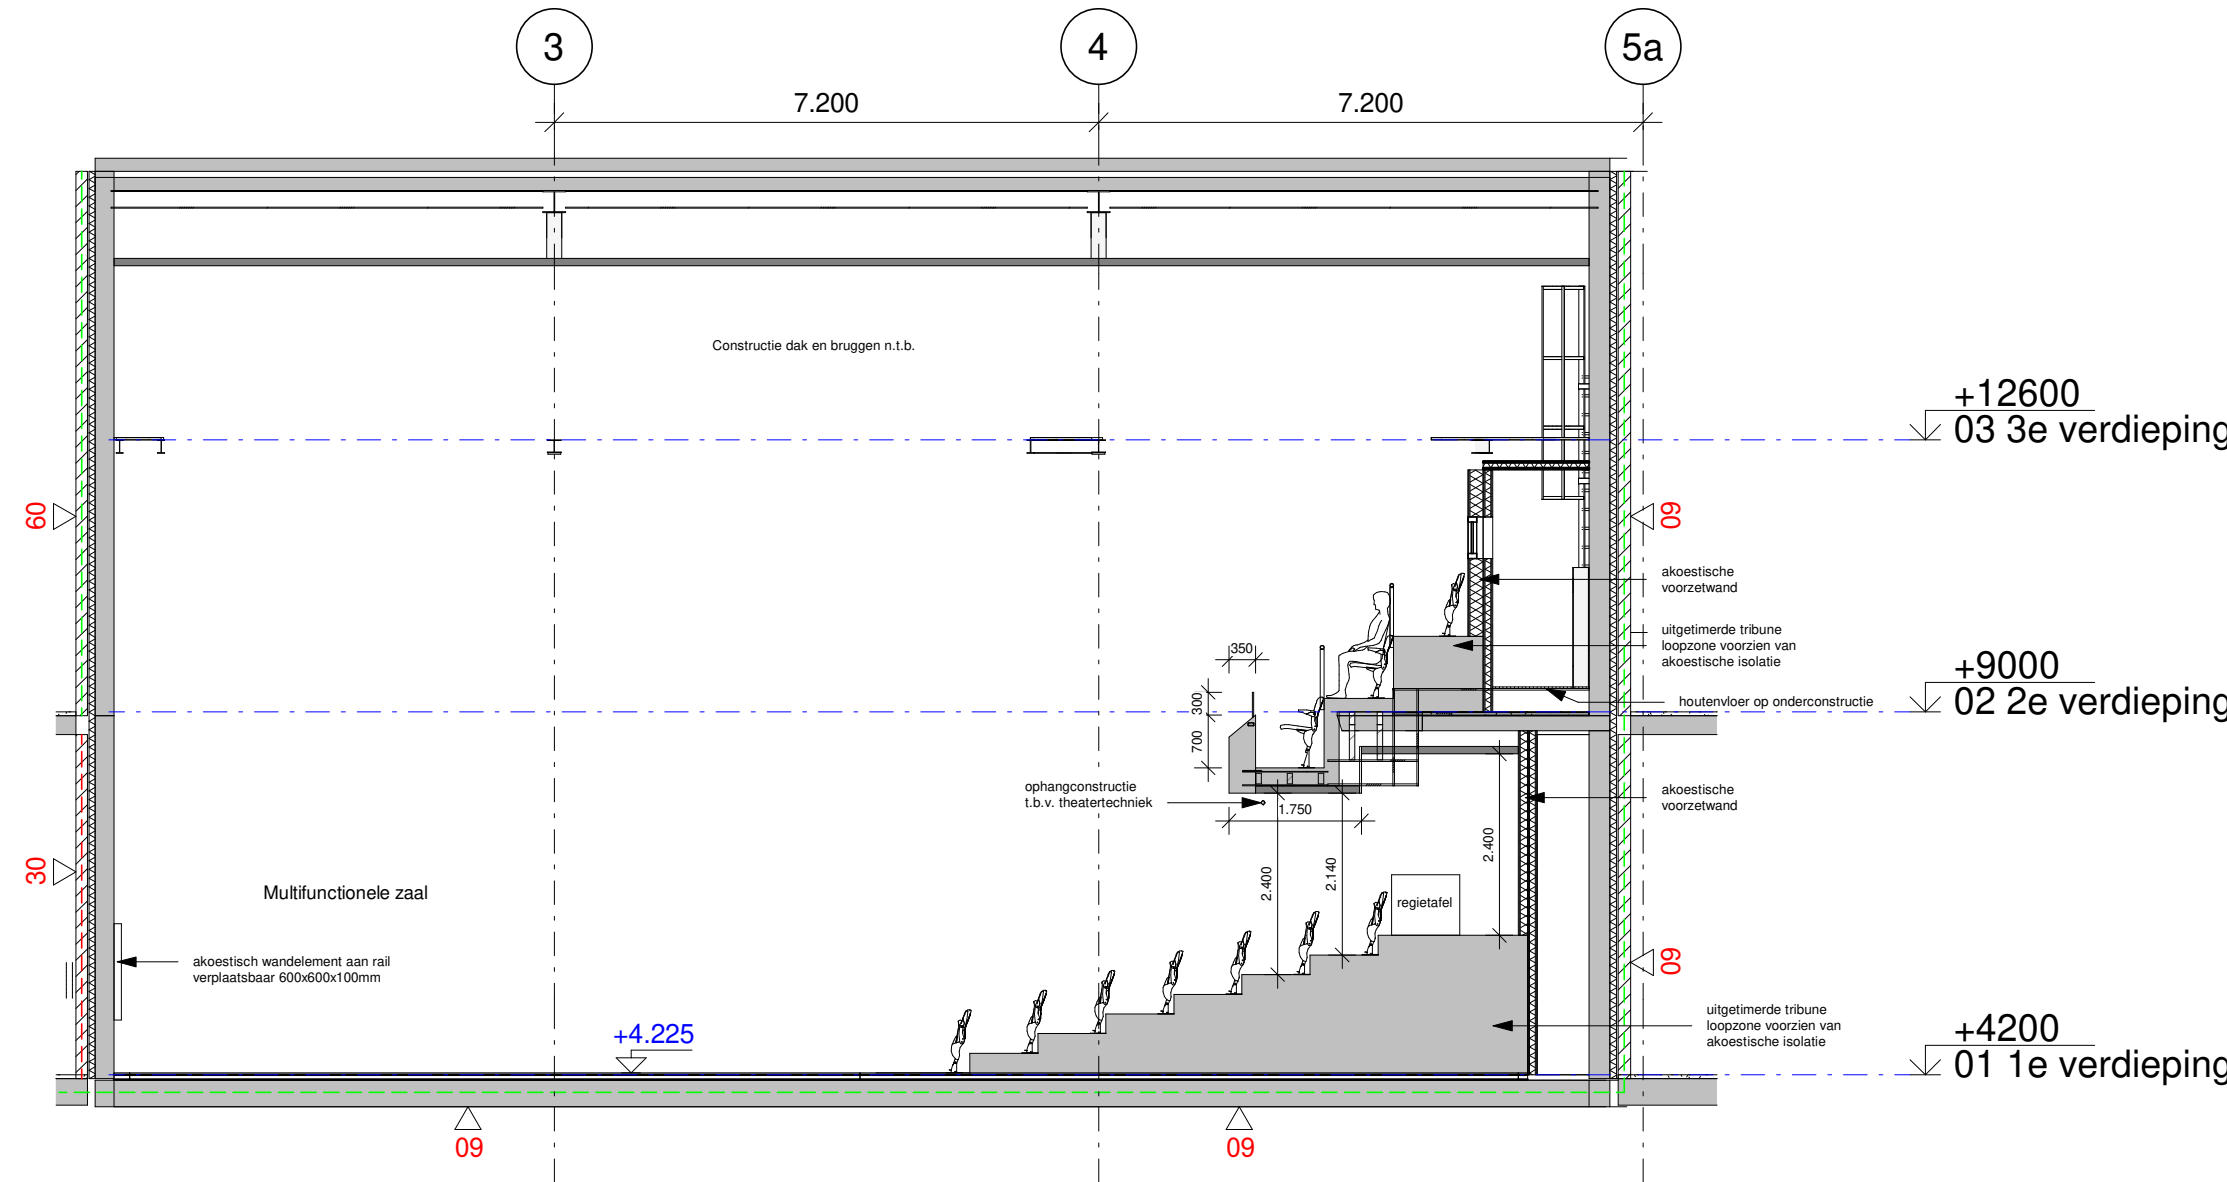

C-C

RENVOOI ALGEMEEN

(Niet alle onderstaande elementen hoeven in het project voor te komen)

Bouwkundig

Beton, dikte vlgs tekening (prefab / i.h.w. gestort)	
Kalkzandsteen, dikte vlgs tekening	
Isolatie	
Lichte scheidingswand (gipsmontagewand)	
Schoonmetselwerk, dikte vlgs tekening	
RC-waarden	
- verticale gevels:	4,7 m²K/W
- daken (plat en schuin):	6,3 m²K/W
- vloer boven buitenlucht:	6,3 m²K/W
- vloer boven onverwarmde ruimte:	4,7 m²K/W
- vloer boven kruipruimte of direct op grond:	3,7 m²K/W
U-waarden	
- ramen, deuren, kozijnen:	1,65 W/m²K
- transparante geveldelen:	1,1 W/m²K

Brandveiligheid volgens opgave adviseur brandveiligheid

Scheiding WBDBO = 30 min. en WRD Ra	
Scheiding WBDBO = 60 min. en WRD Ra	
Scheiding WBDBO = 60 min. en WRD Ra & R200	
Deur zelfsluitend, brand-/rookwerendheid gelijk aan wand	
Deur 20 min WBDBO + zelfsluitend	
Deur 30 min WBDBO + zelfsluitend	
Deur 60 min WBDBO + zelfsluitend	
VLUCHTDEUR te openen zonder sleutel volgens opgave adviseur brandveiligheid	
VLUCHTDEUR te openen d.m.v. paniekbalk volgens opgave adviseur brandveiligheid	
Kleefmagneten op de wand (plafond indien geen wand), zie installatietekeningen	
Brandslanghaspel volgens opgave adviseur brandveiligheid (slanglengte aangegeven in meters)	
Droge blusleiding volgens opgave adviseur brandveiligheid	
Brandweerlift	

Algemeen

Peil	Bovenzijde afgewerkte vloer begane grond
+3000	Bovenzijde afgewerkte vloer, maat in mm t.o.v. peil
0.05 kleedruimte	Ruimtenummer, ruimtenaam
ww	Windverband volgens constructeur
ld	Loopdeur
vd	Vaste deur

DEFINITIEF ONTWERP

EDE
CULTURA

Opdrachtgever: Gemeente Ede

Doorsneden
A-A, B-B en C-C

Schaal: 1:100

Formaat: A1

Projectleider: HH

Heerlen
Oliemolenstraat 60
6416 CB Heerlen
+31 (0)45 76 30 707

AGS Architects
info@agsarchitects.net
www.agsarchitects.net

Amsterdam
Asterweg 17 a9
1031 HL Amsterdam
+31 (0)20 34 49 300

Wijziging

10
9
8
7
6

5

4

3

2 29-01-2025

1 14-01-2025

Proj nr:

10024017

Tek nr:

DO-D-01