



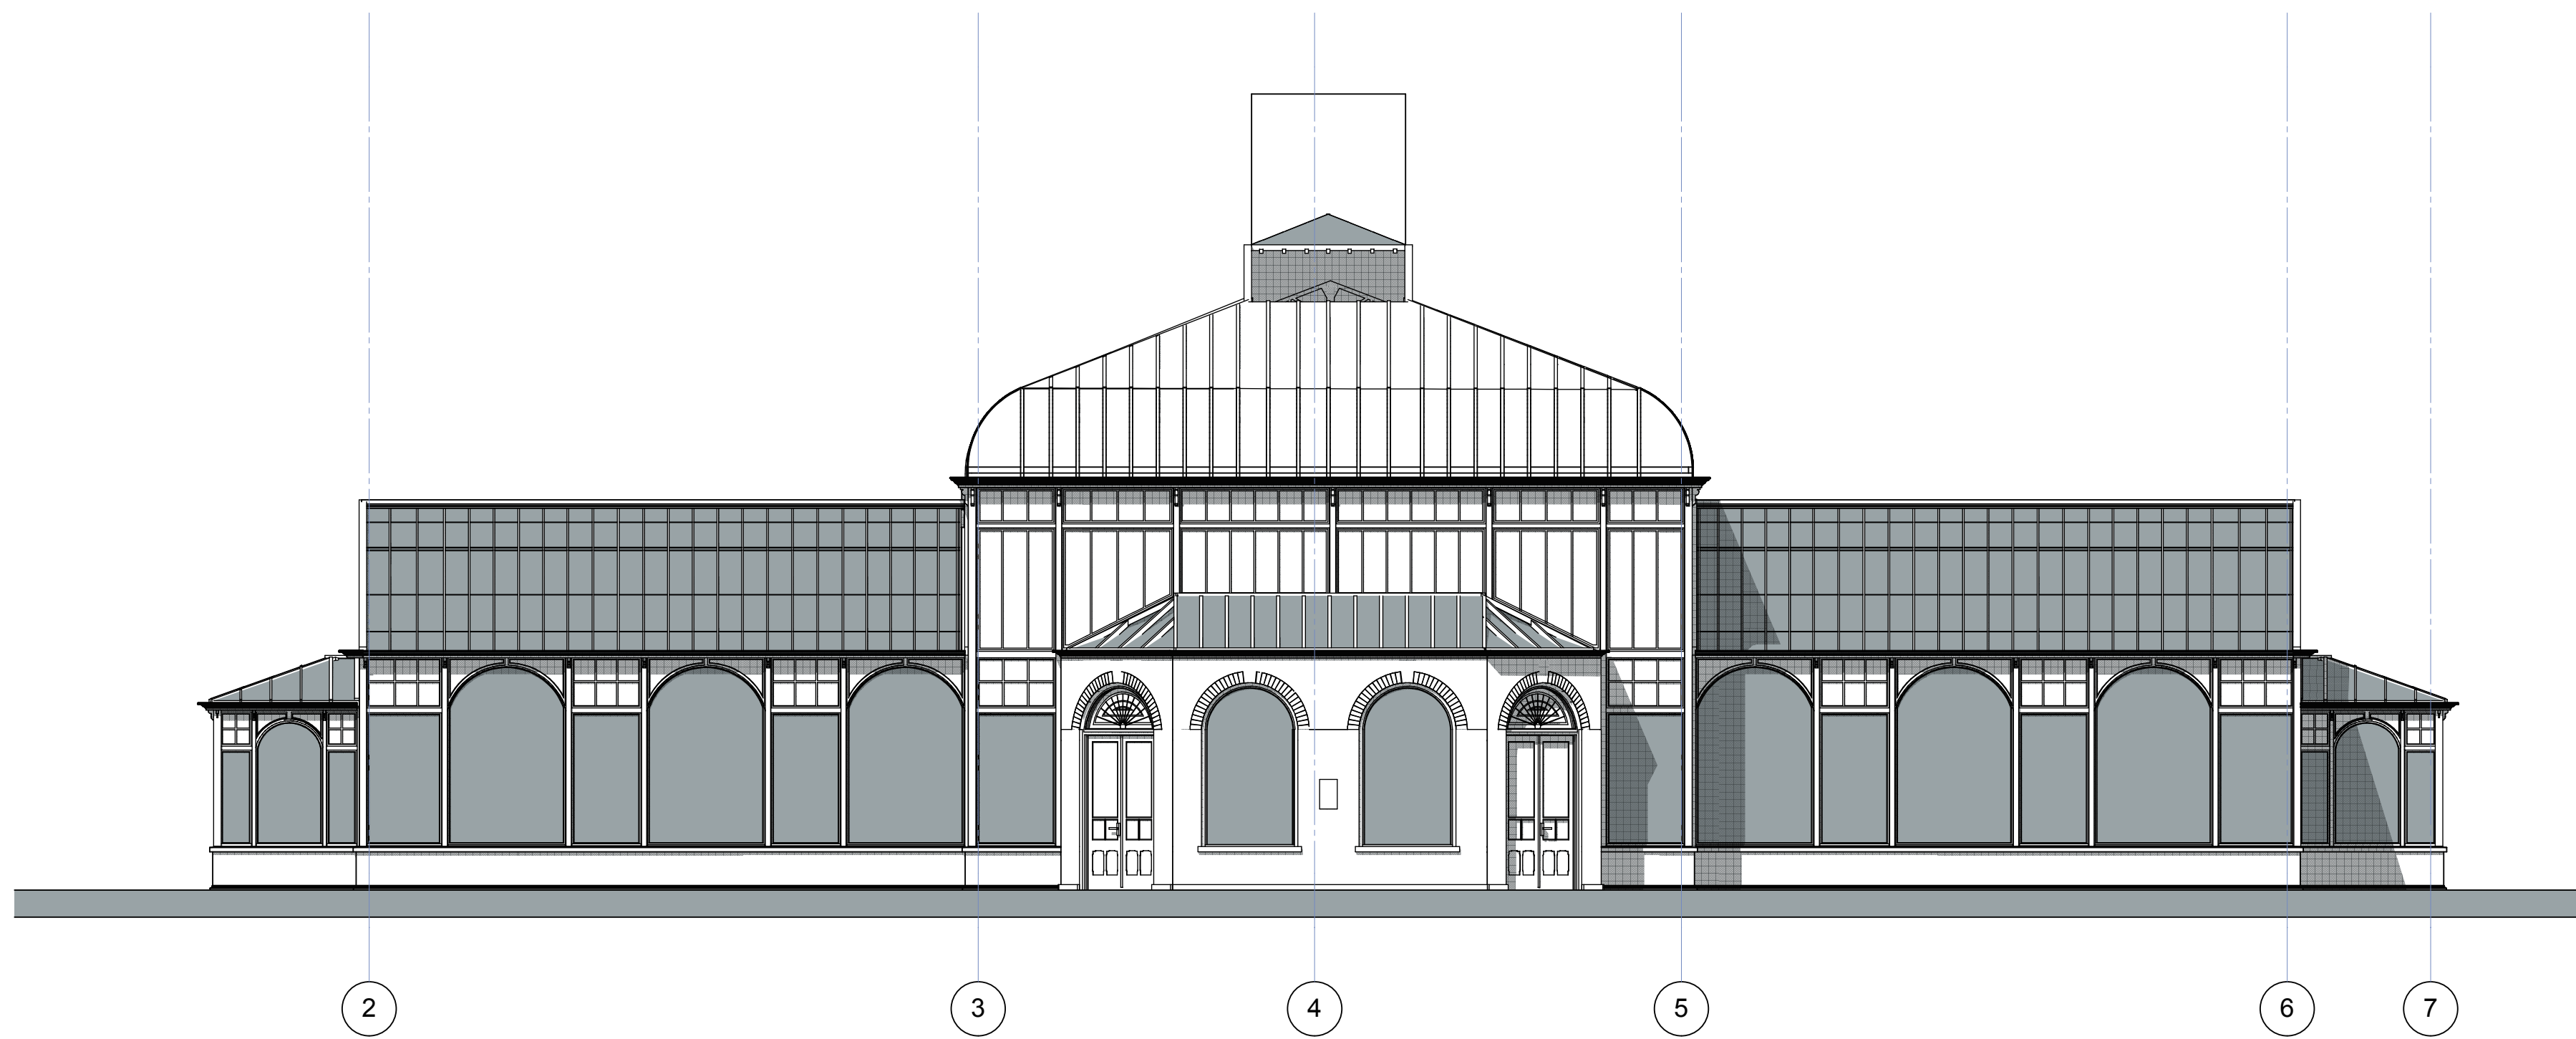

Ongewijzigd

Zuidgevel


1:100

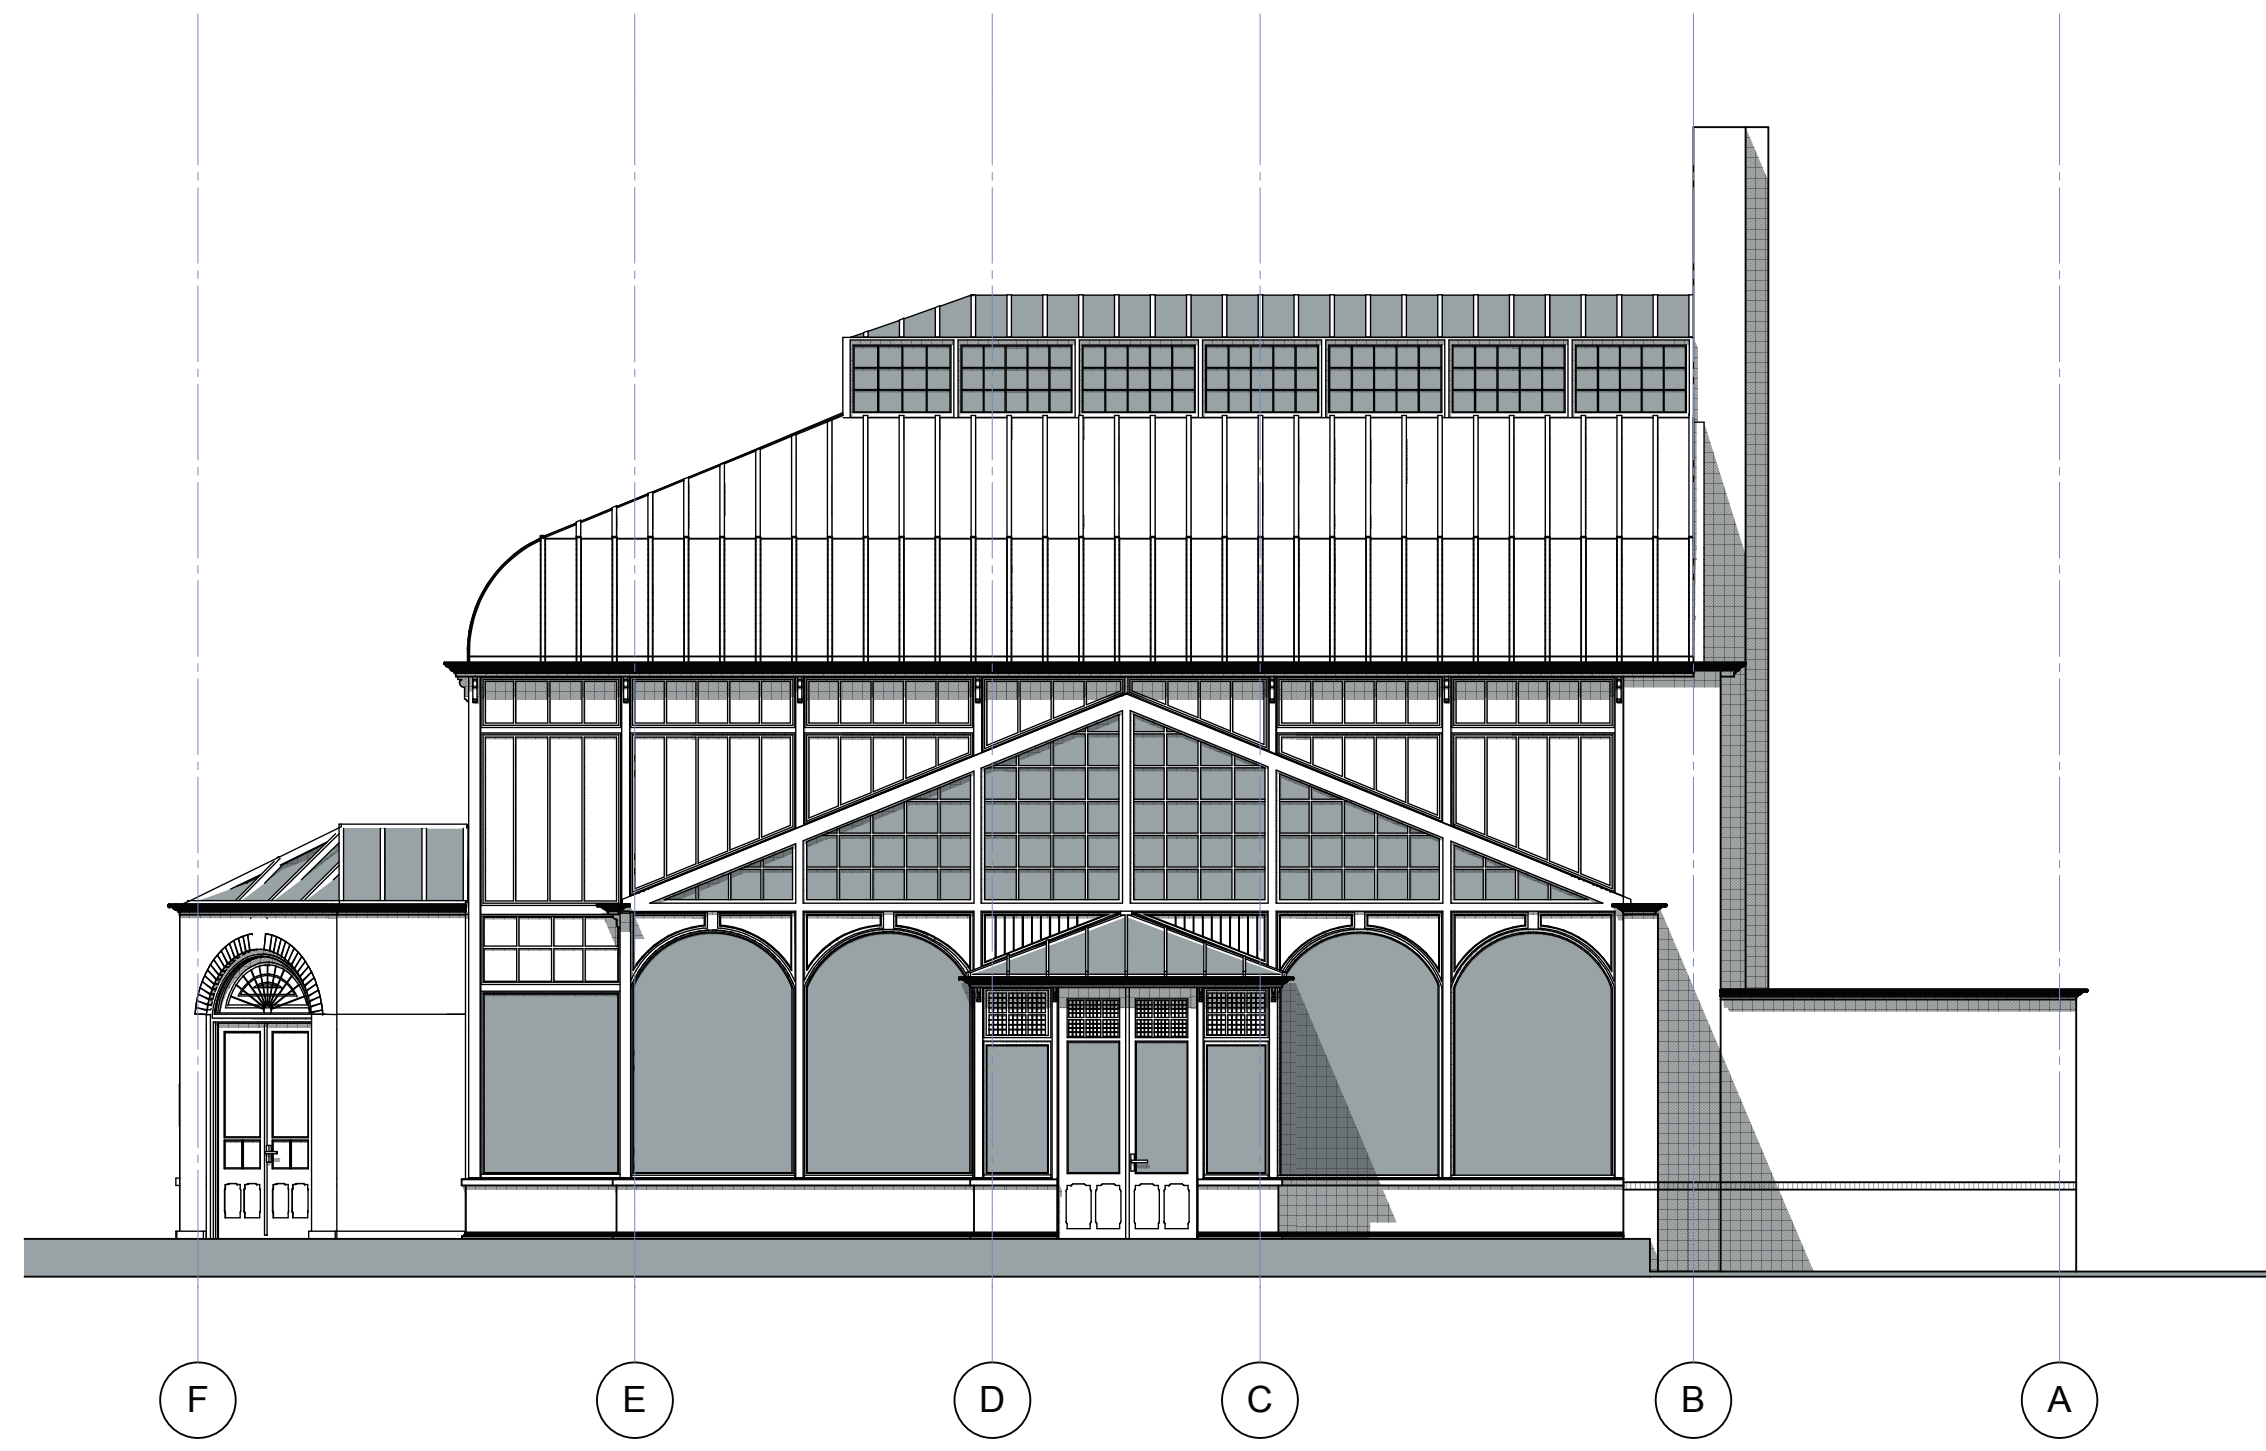

Ongewijzigd

Oostgevel


1:100

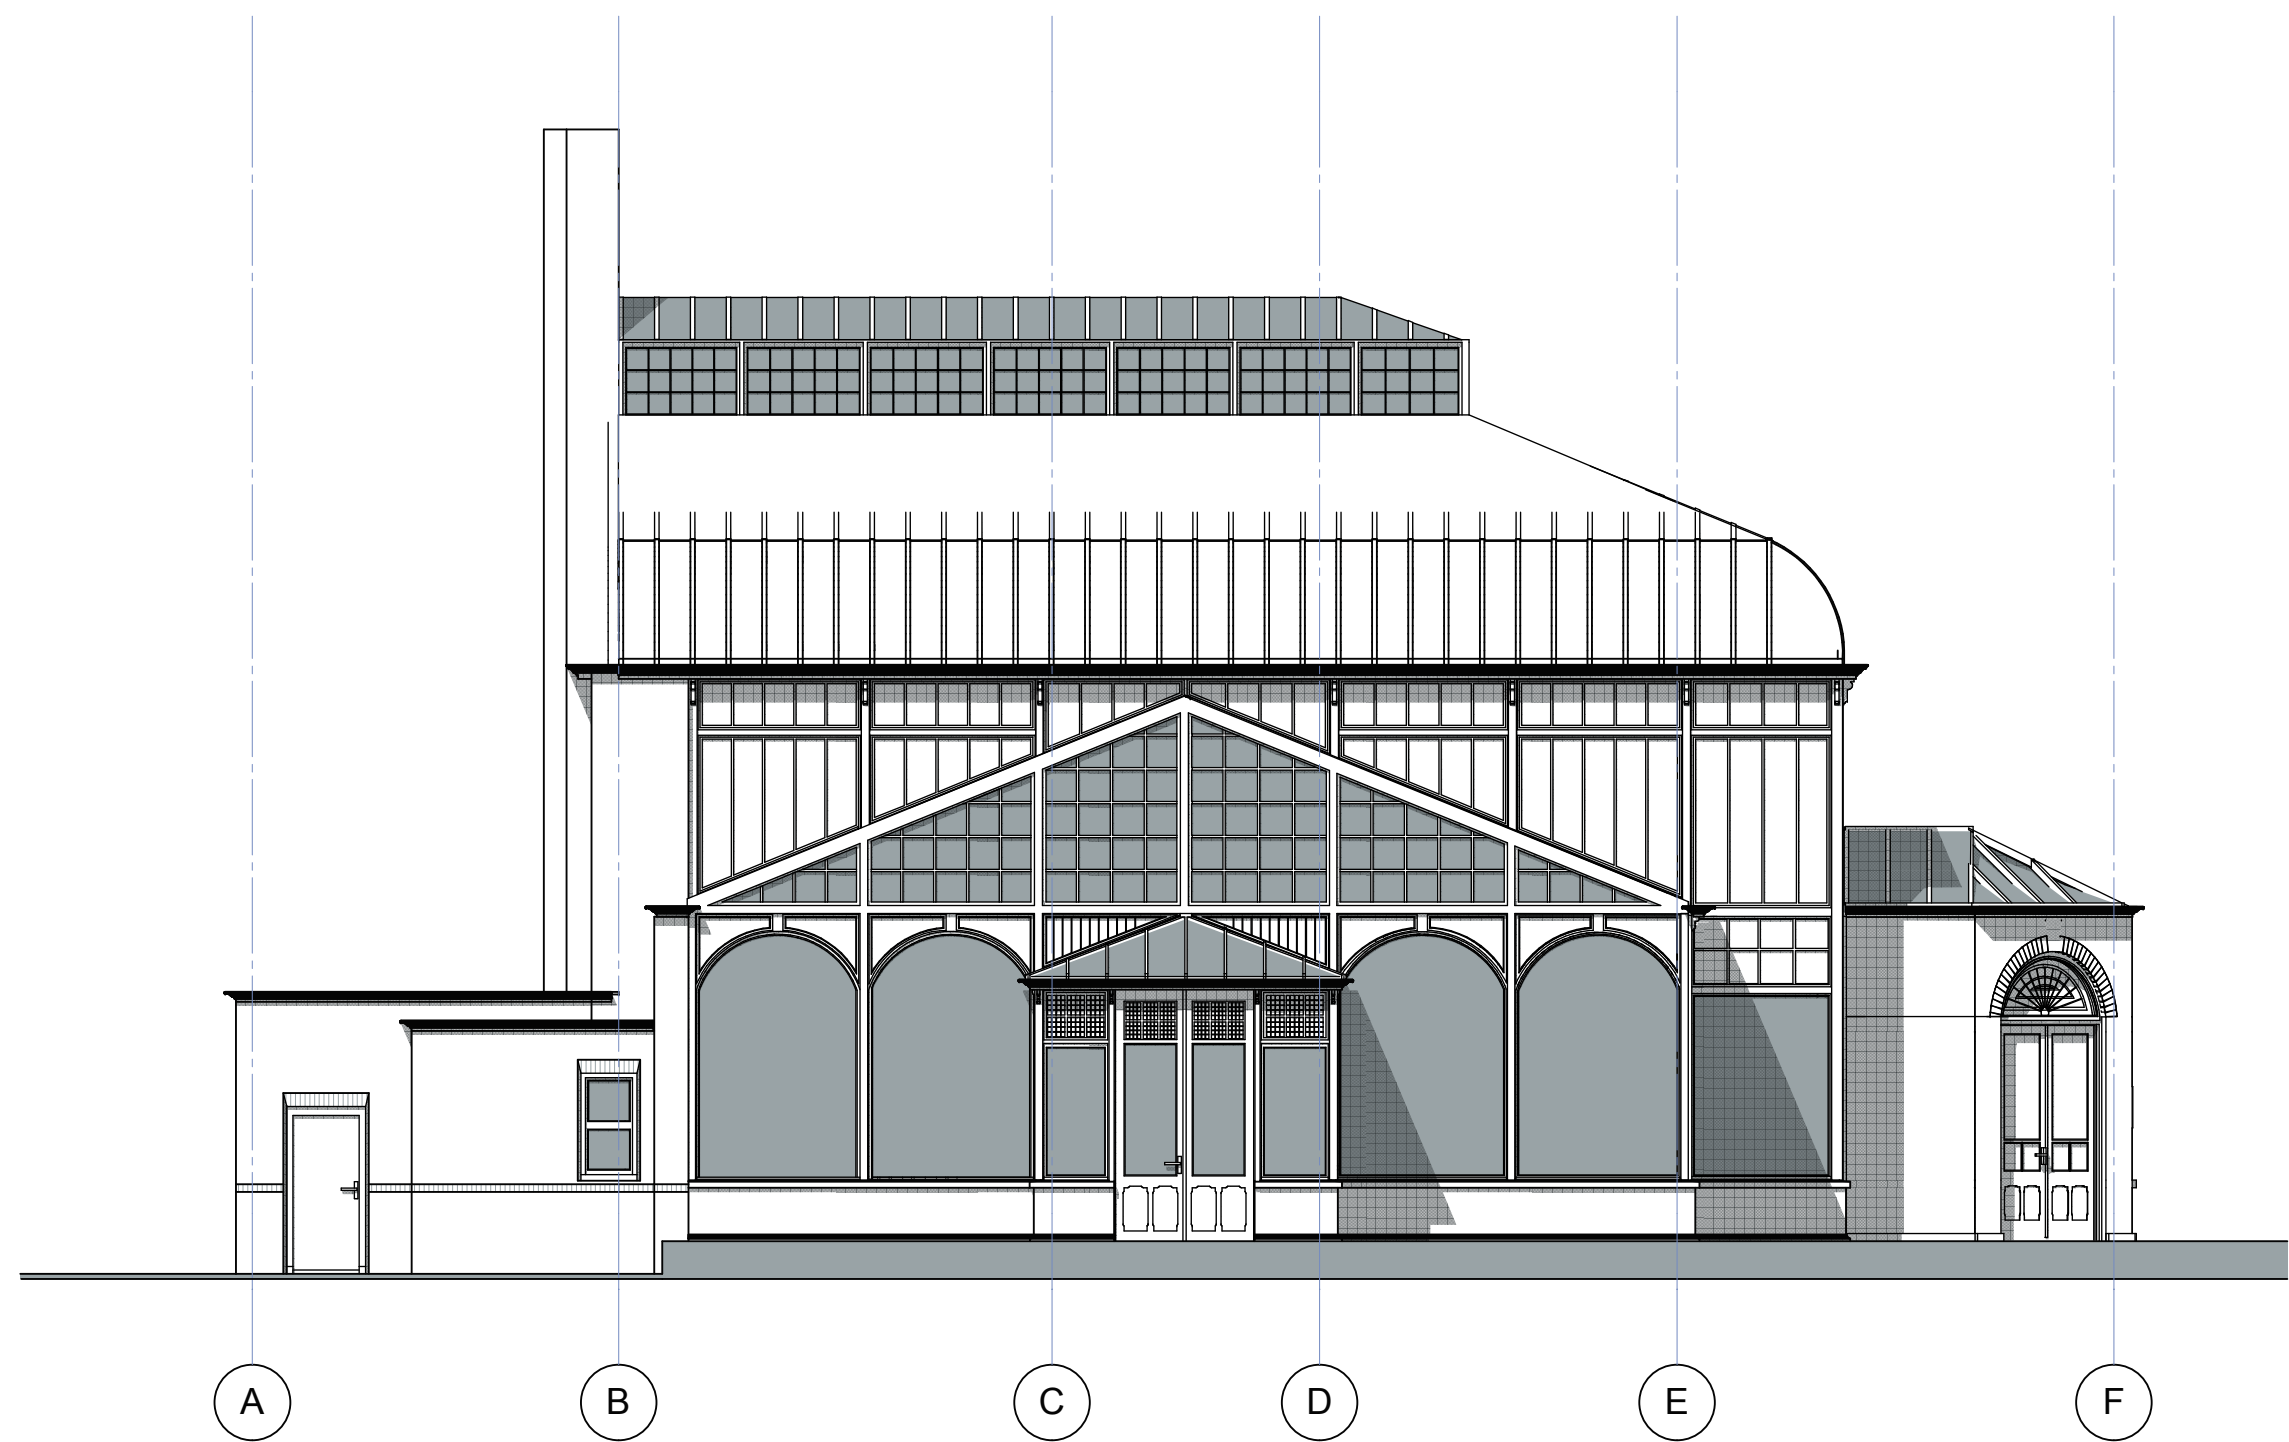

Ongewijzigd

Westgevel

1:100

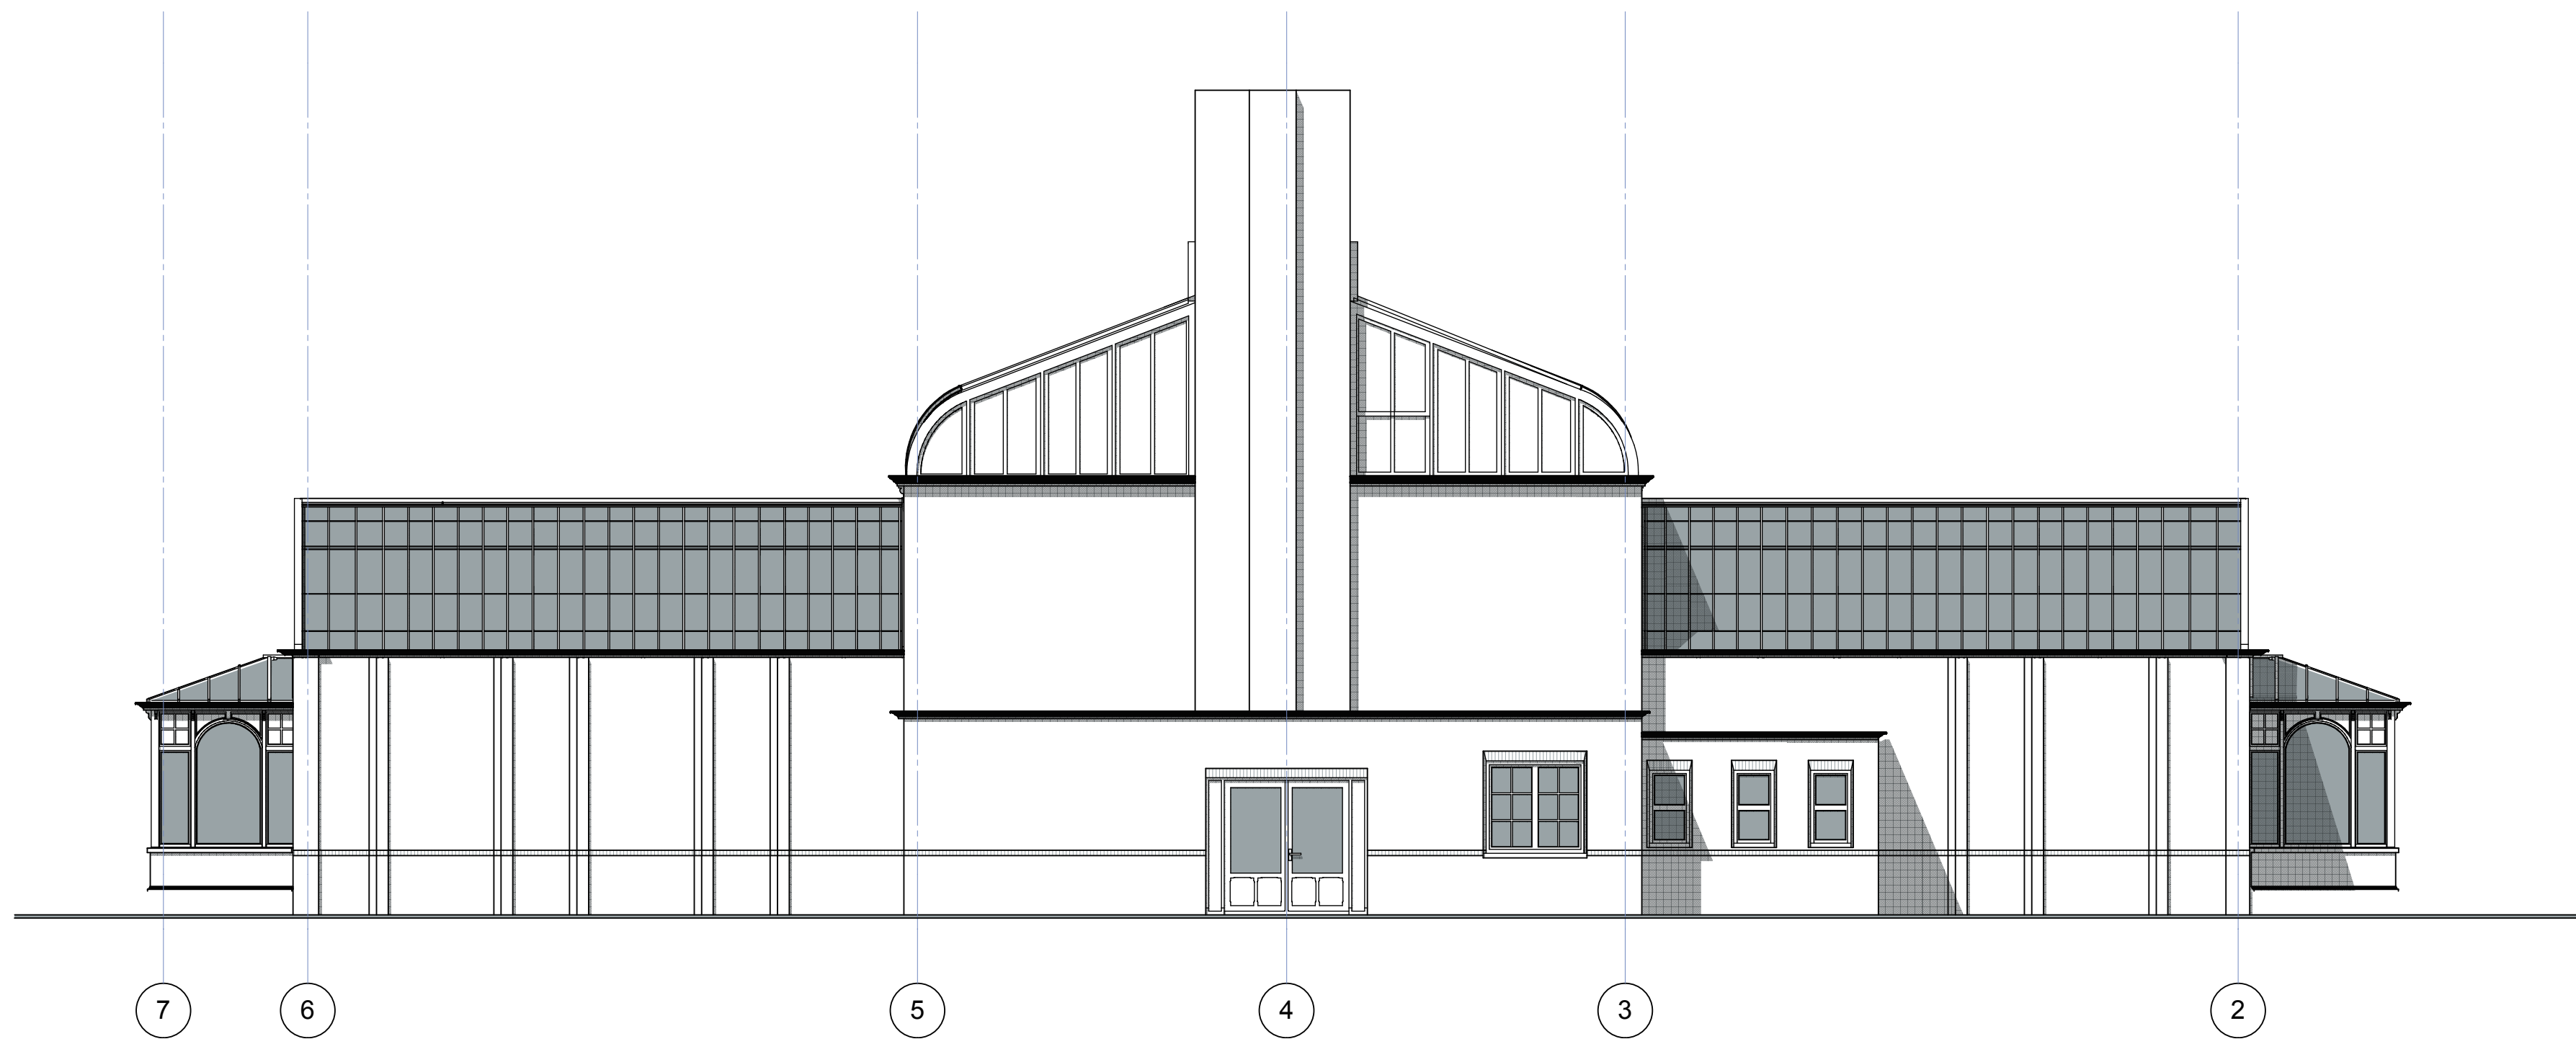


Ongewijzigd

Noordgevel

1:100

Gevens ongewijzigd

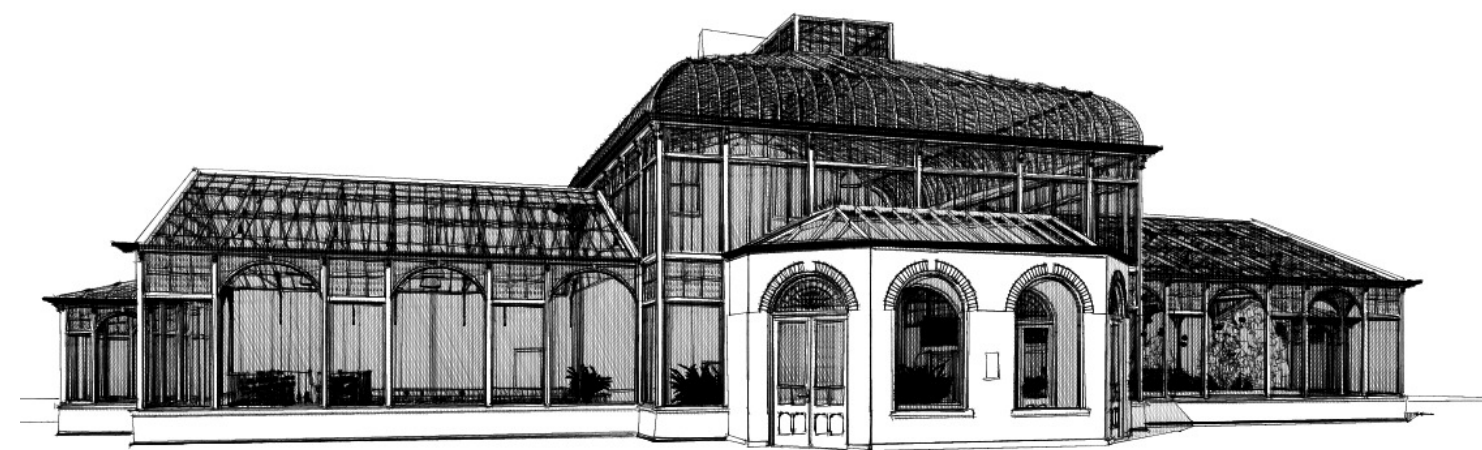

nr. | datum | onderwerp
00
28 maart 2013
Gevels
project
3742AK Wintertuin Baarn
VOF de Wintertuin Baarn
formaat
A1
wijzigingen
_