



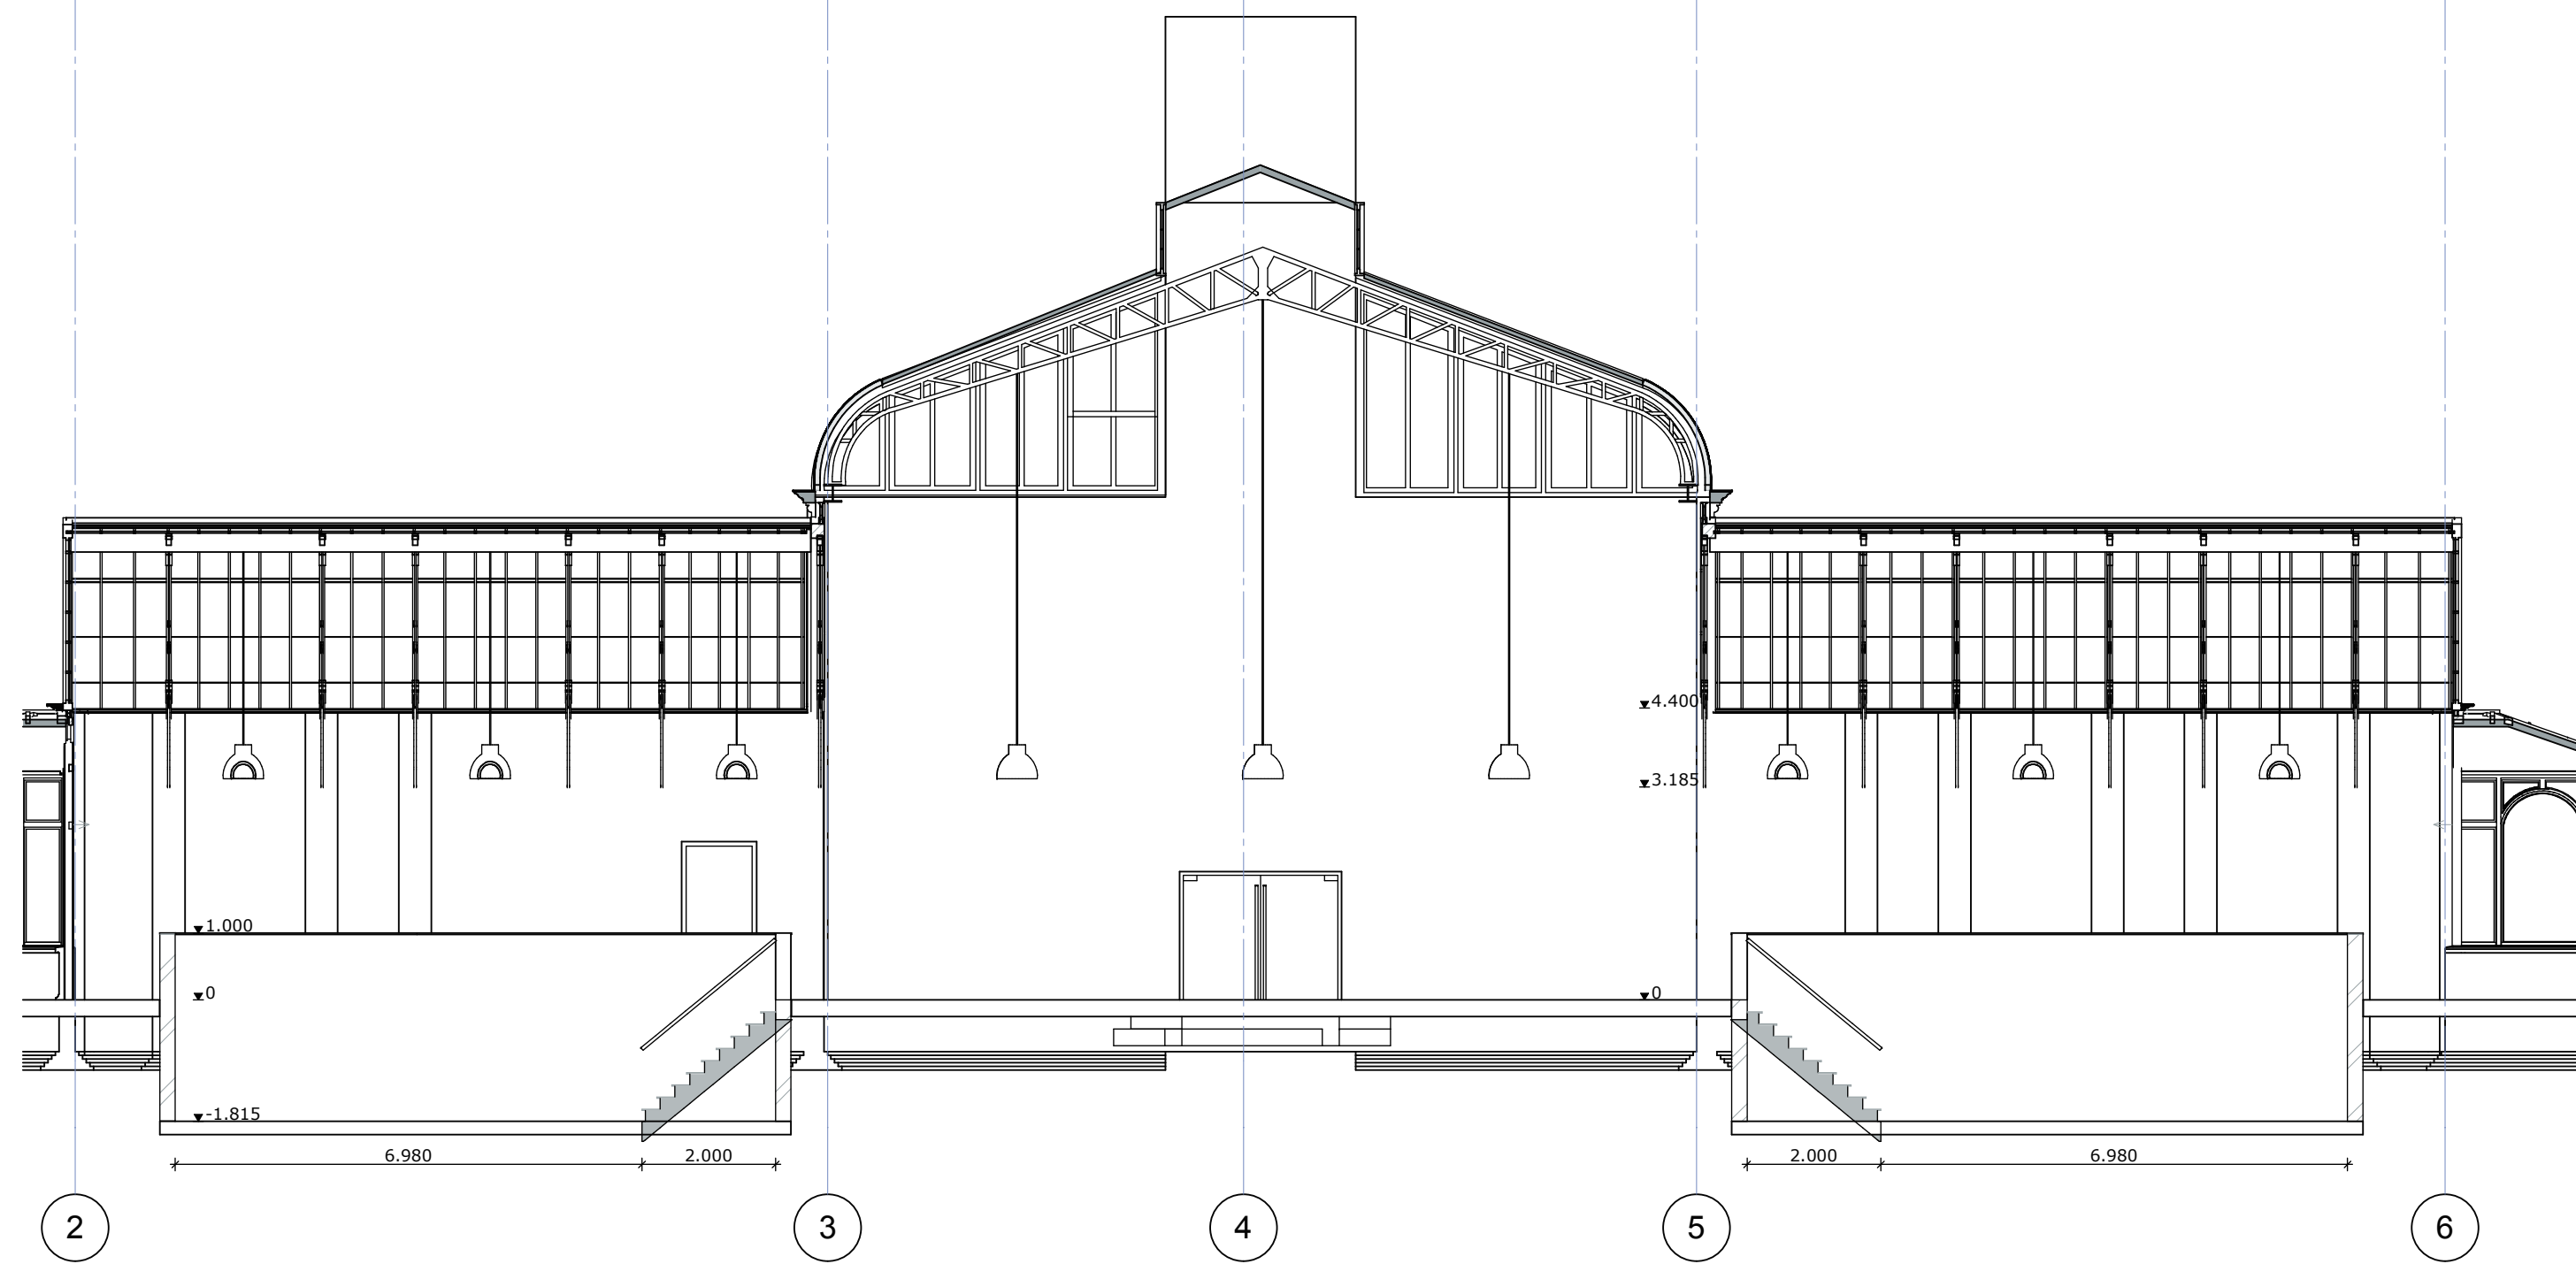

Bestaande situatie

Doorsnede A-A


1:100

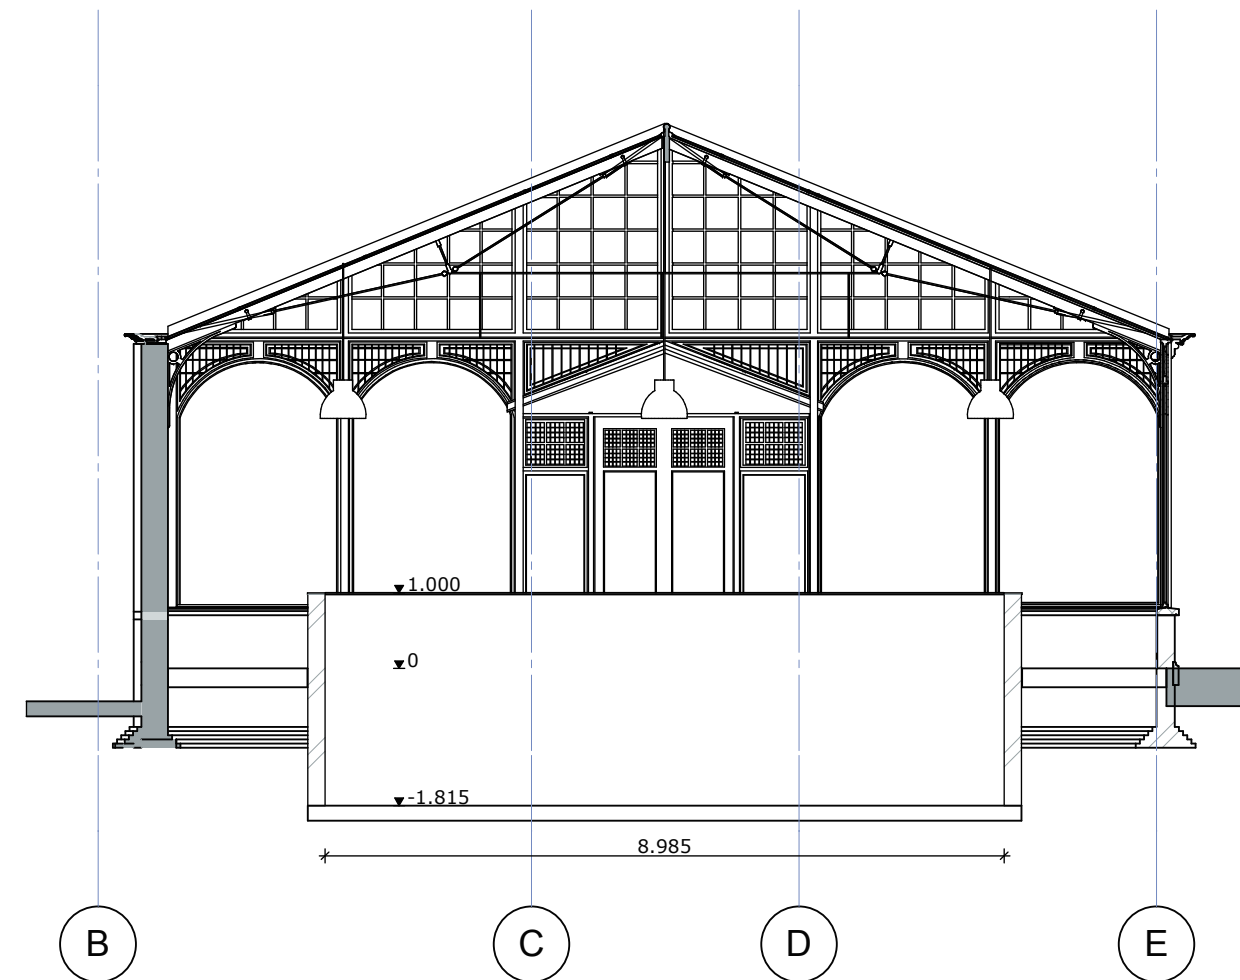

Bestaande situatie

Doorsnede A2-A2


1:100

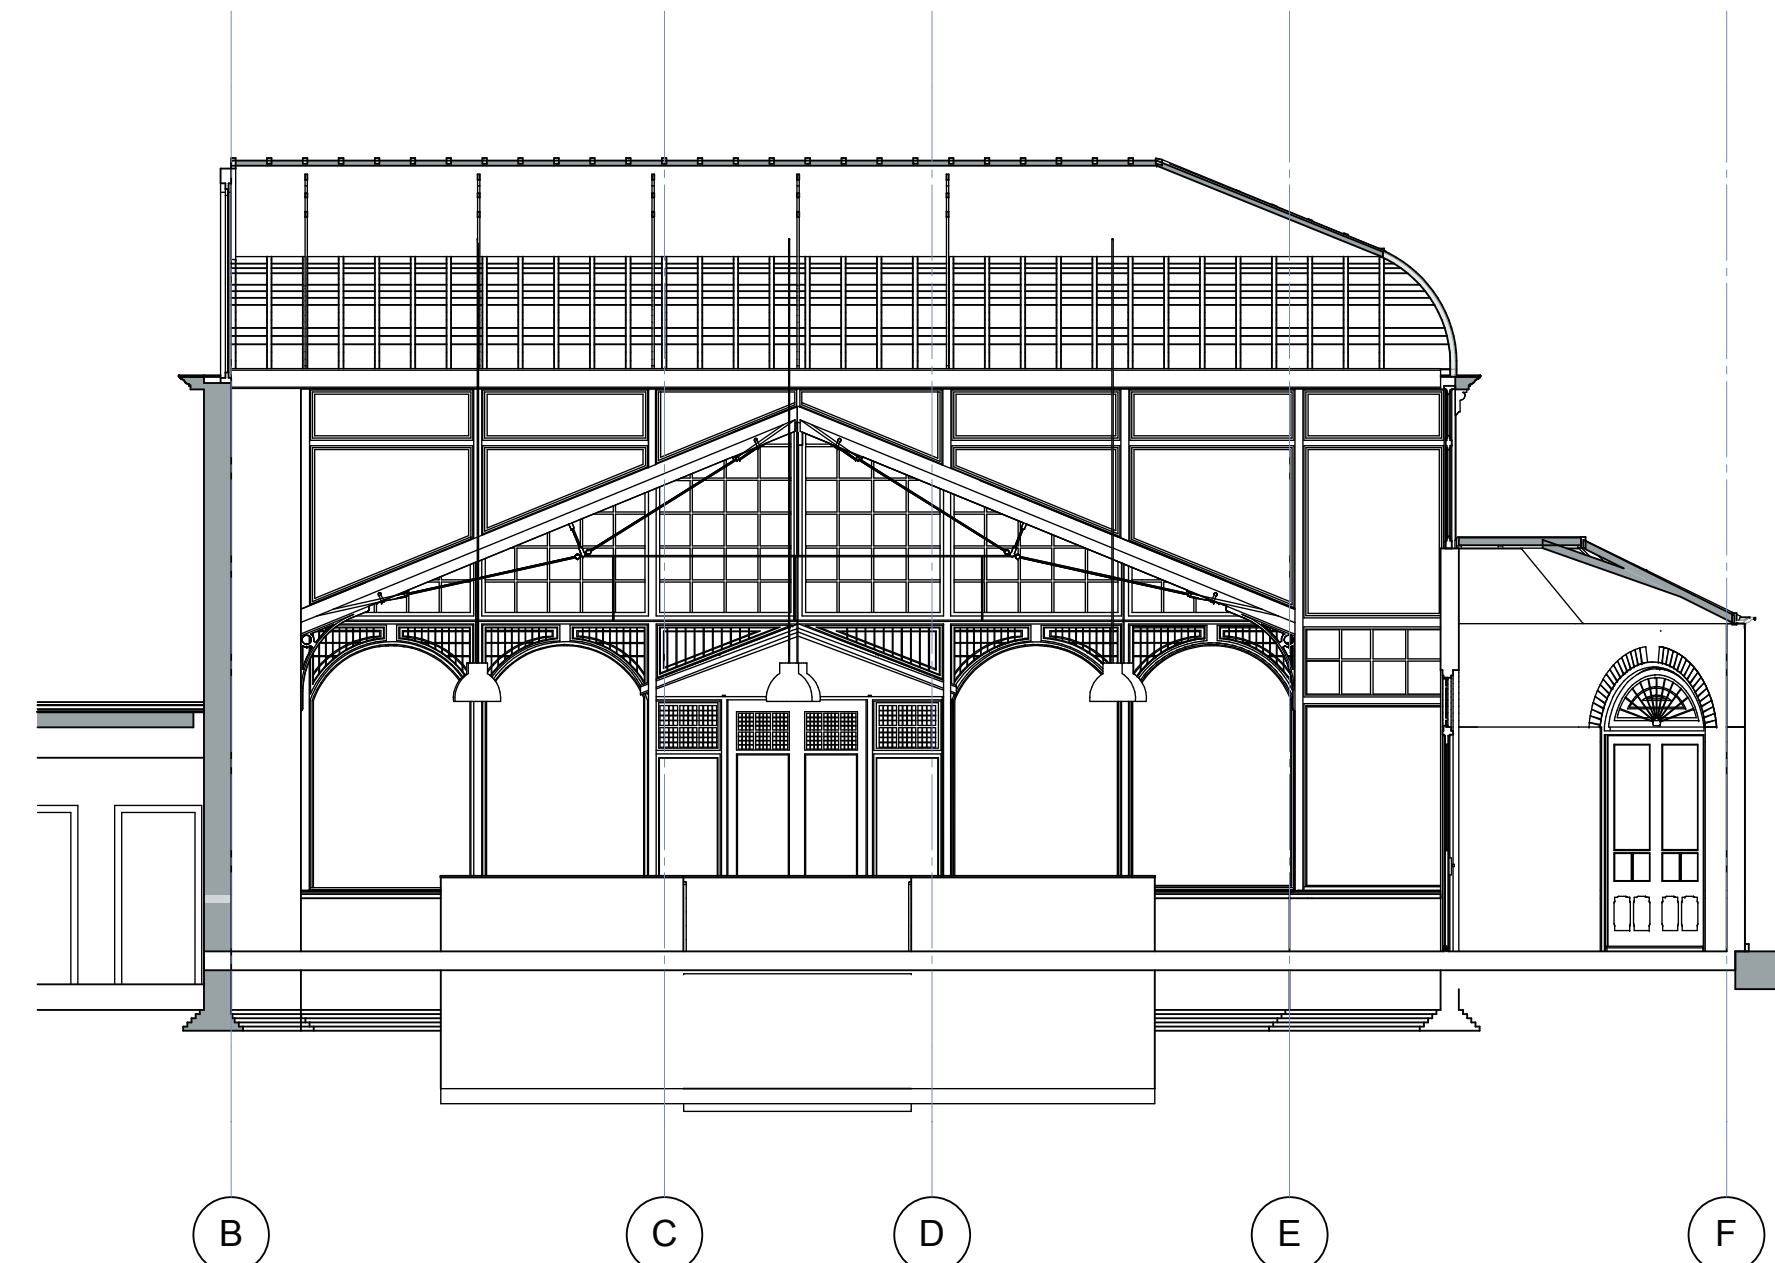

Bestaande situatie

Doorsnede B-B


1:100

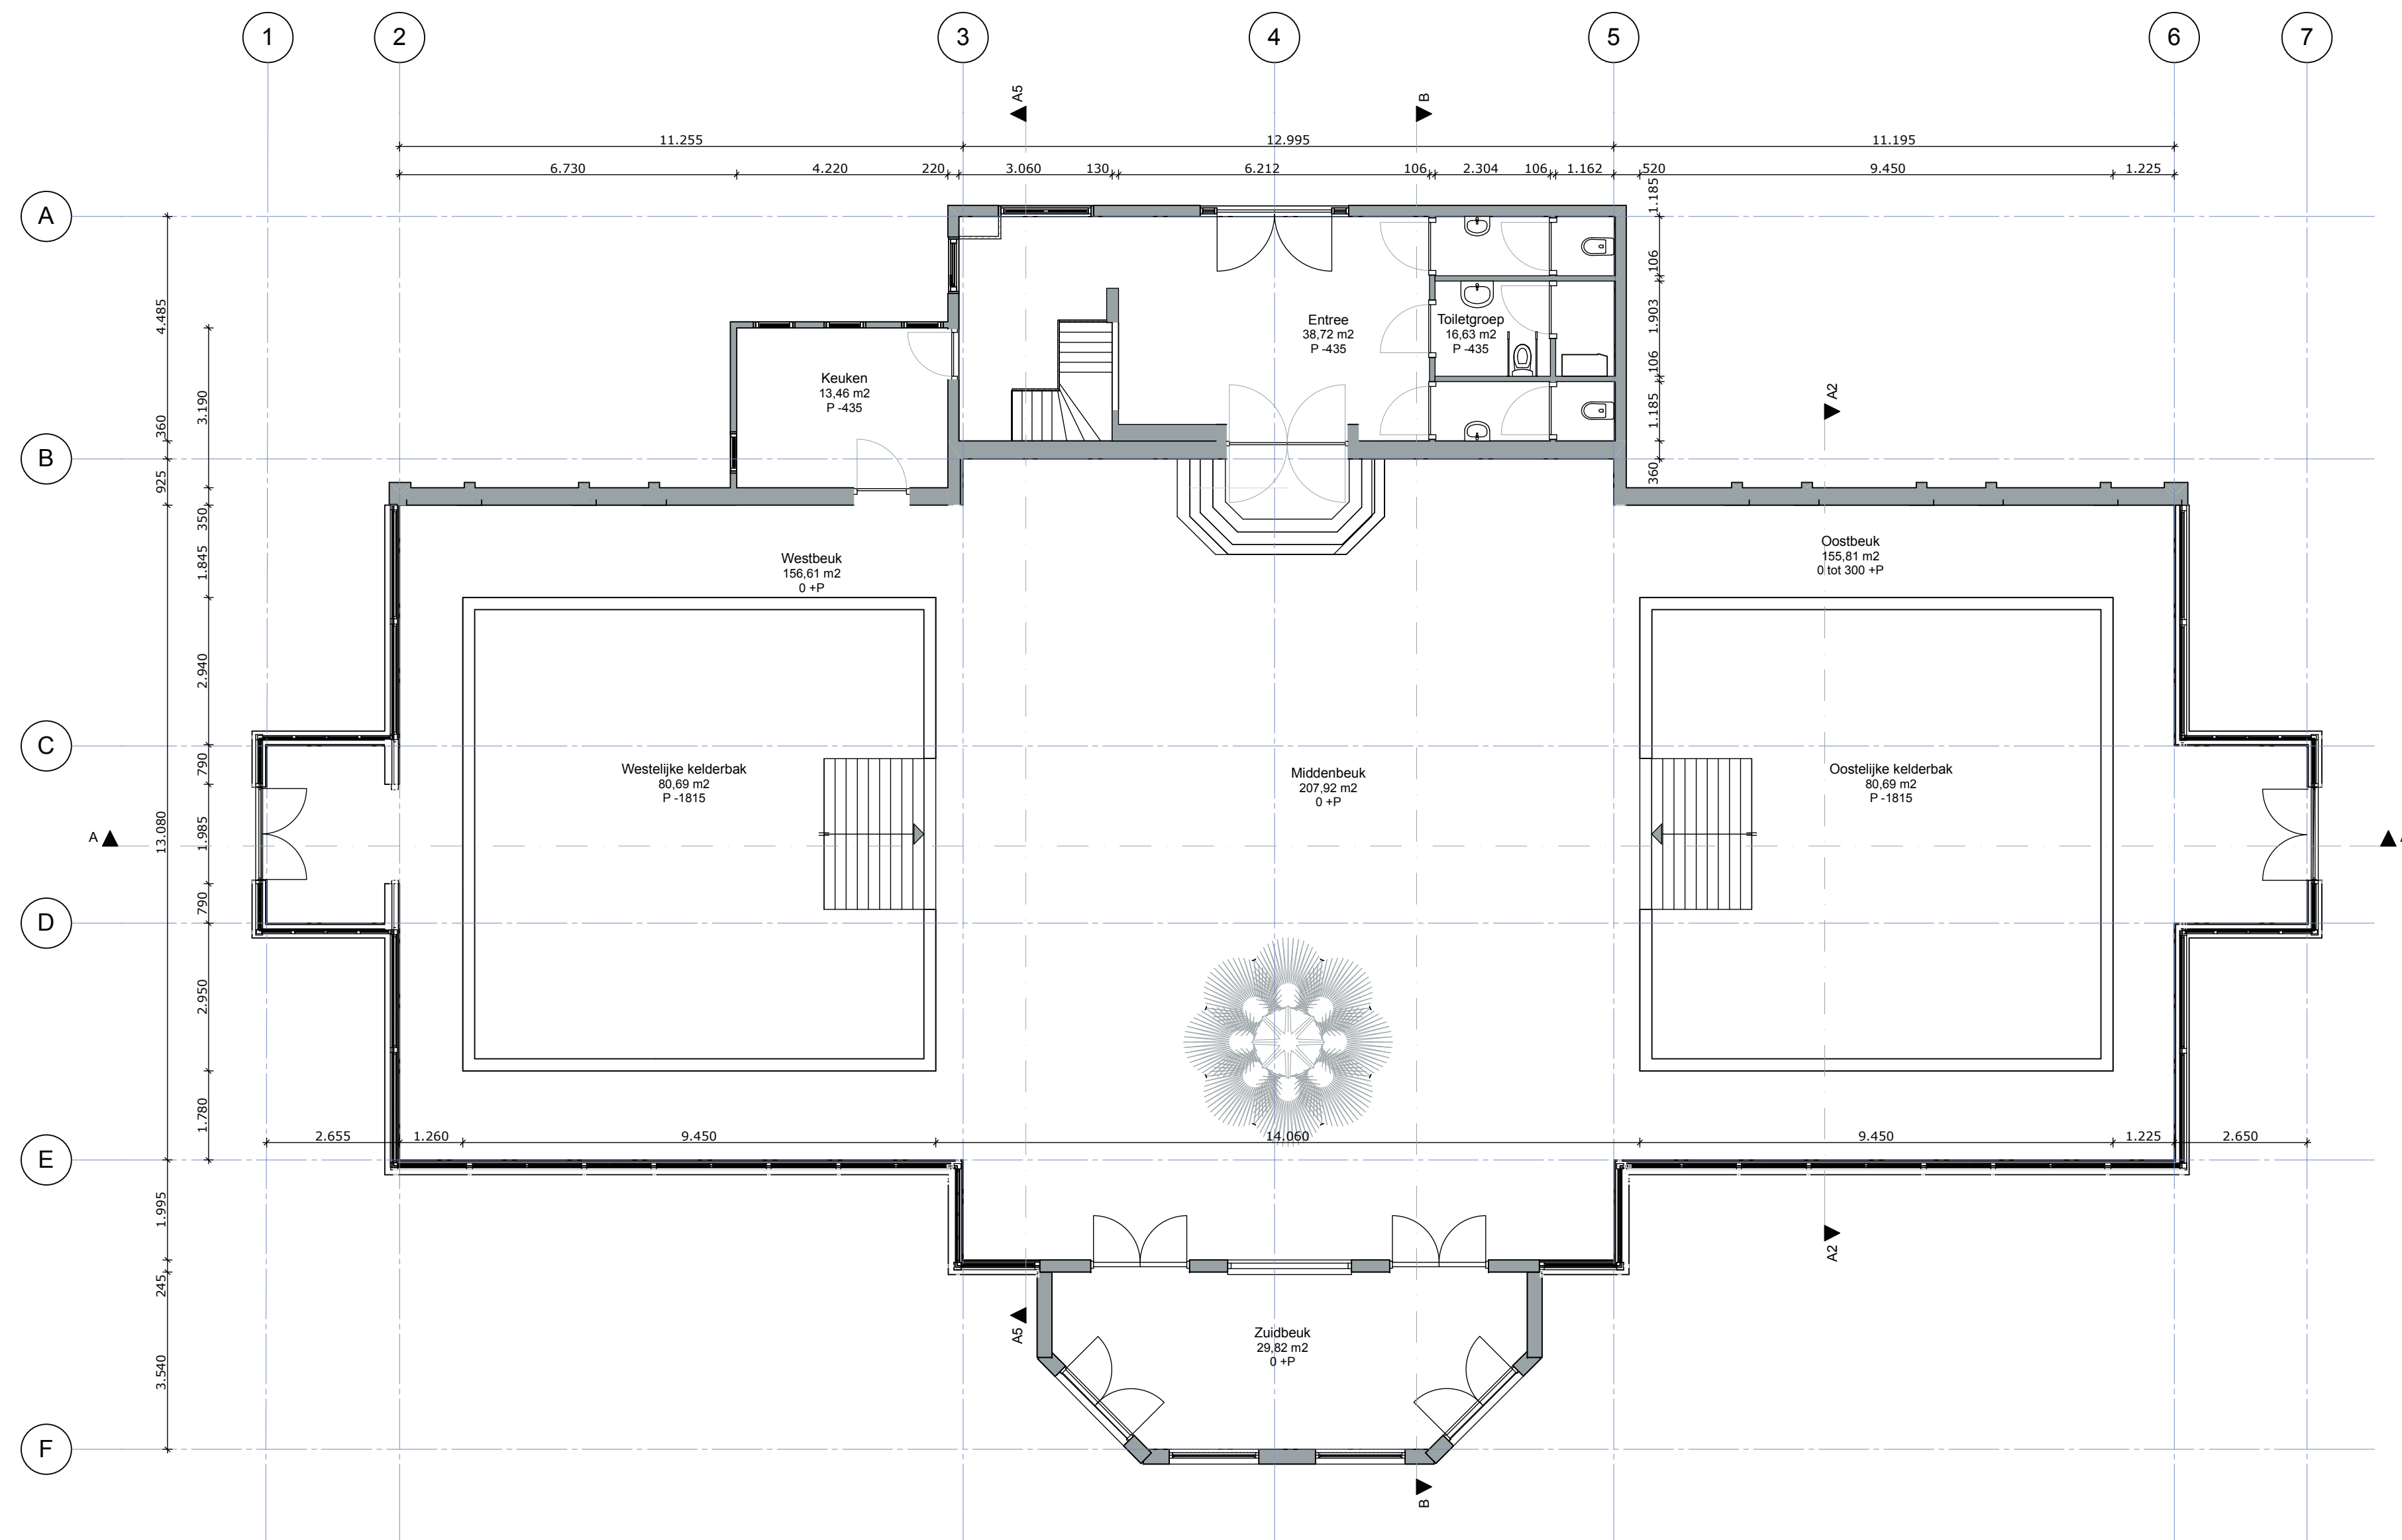

Bestaande situatie

Indeling Begane grond

1:100

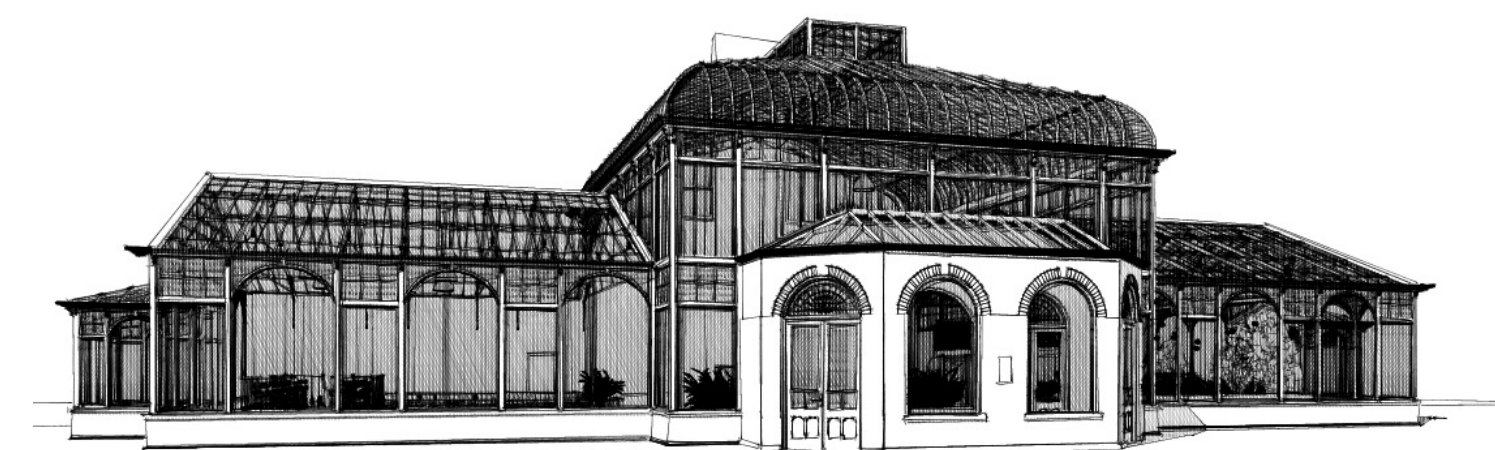

nr. | datum | onderwerp
BS-01
28 maart 2013
Plattegronden en doorsneden
project
3742AK Wintertuin Baarn
VOF de Wintertuin Baarn
formaat
A1
wijzigingen