



BEHOEVENING BOUWDELEN

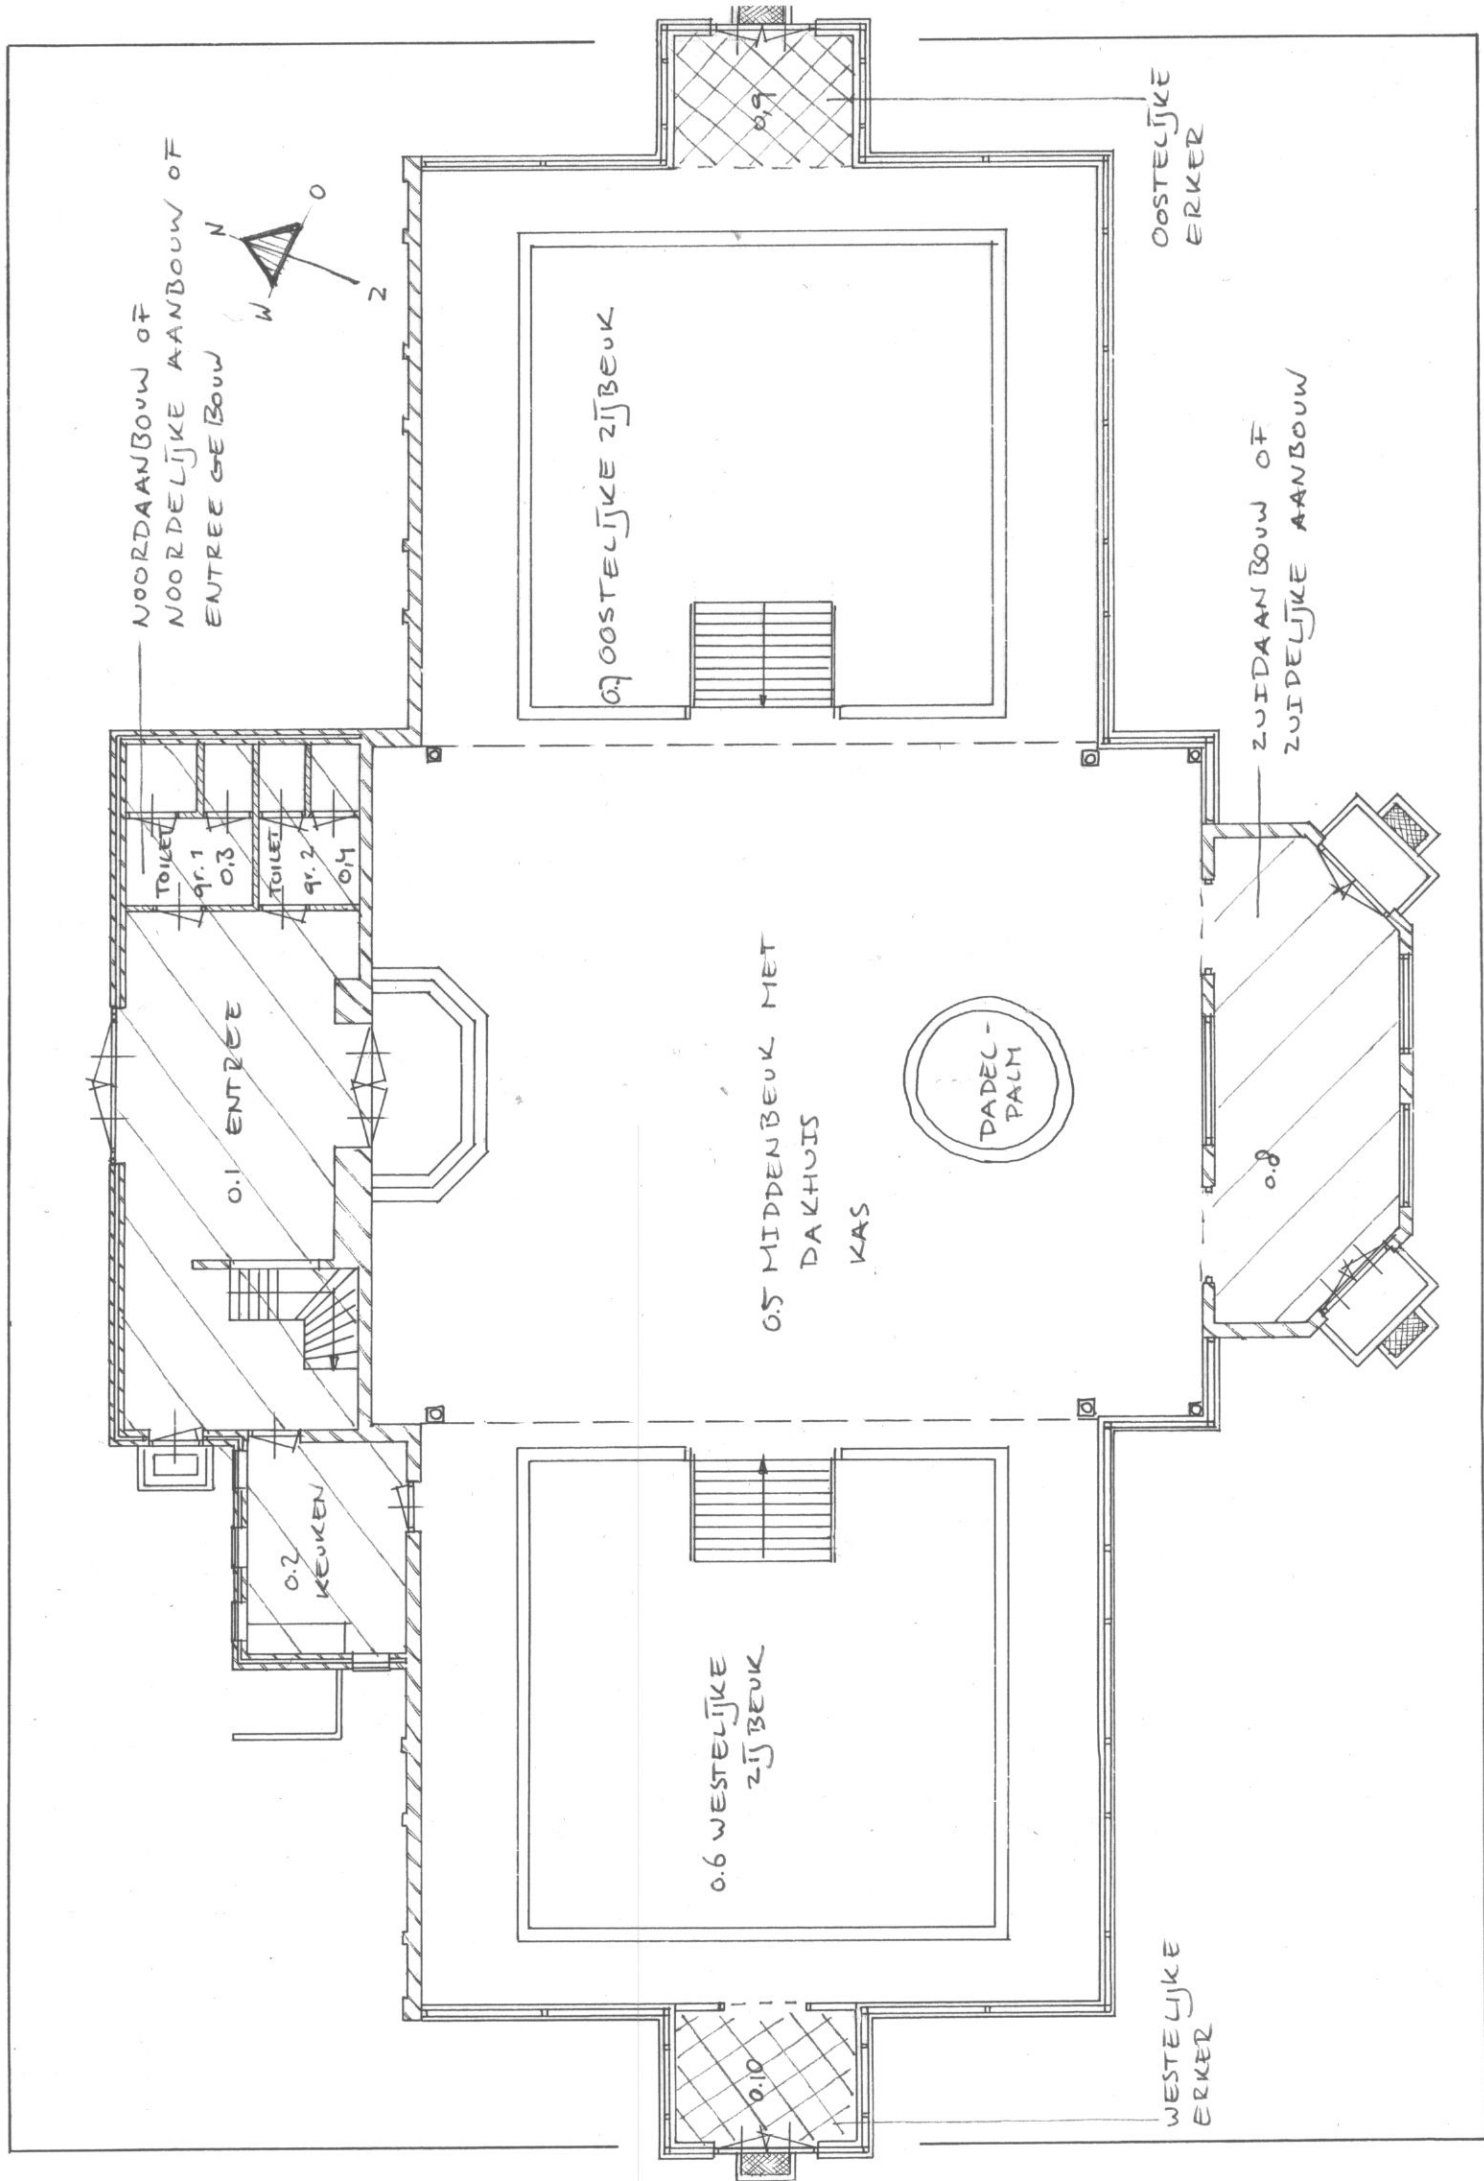

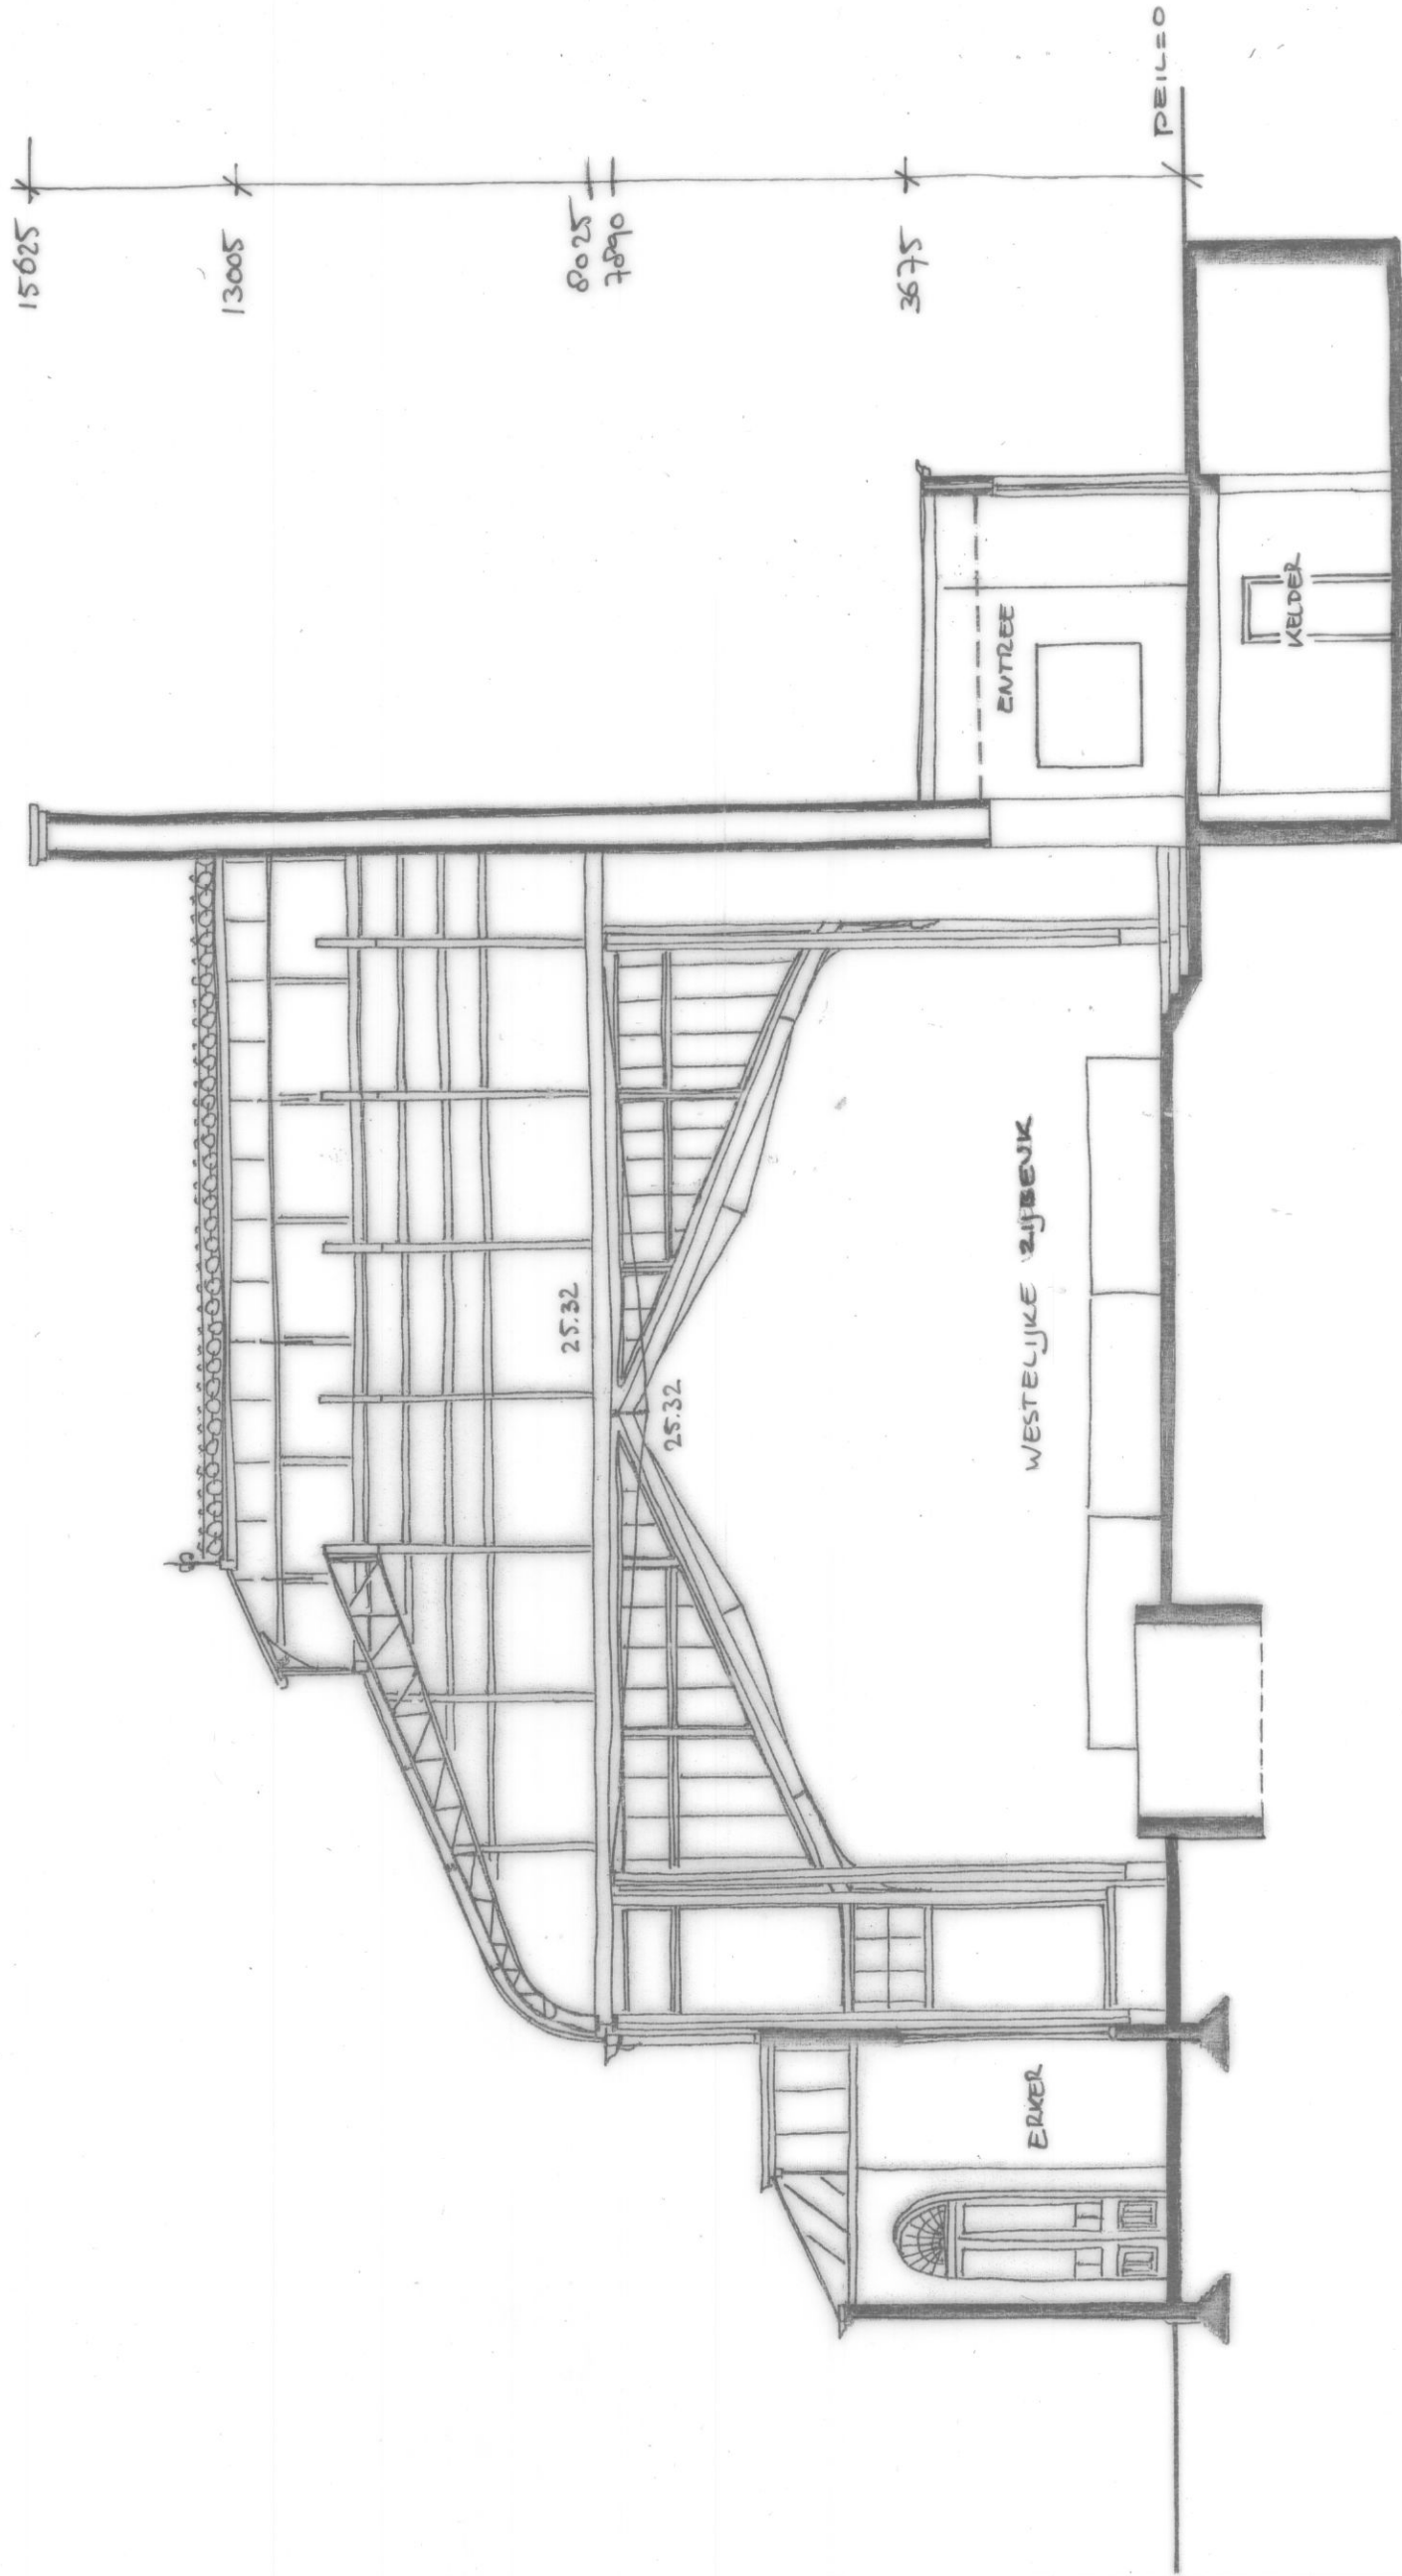



25150

VLAARDINGERBROEK & WEVERS	
Wintertuin Baarn	BT-006
Bestektekening Dwaarsdoorsnede richting Oost	projectnummer 201023 schaal 1:100 formaat A3 getekend PG datum 01-03-2011 laatst gewijzigd
opdrachtgever gecontroleerd	opdrachtgever A JV Gemeente Baarn projectnummer 201023


15 625

13005

9025
7890

3675

PEIL=0

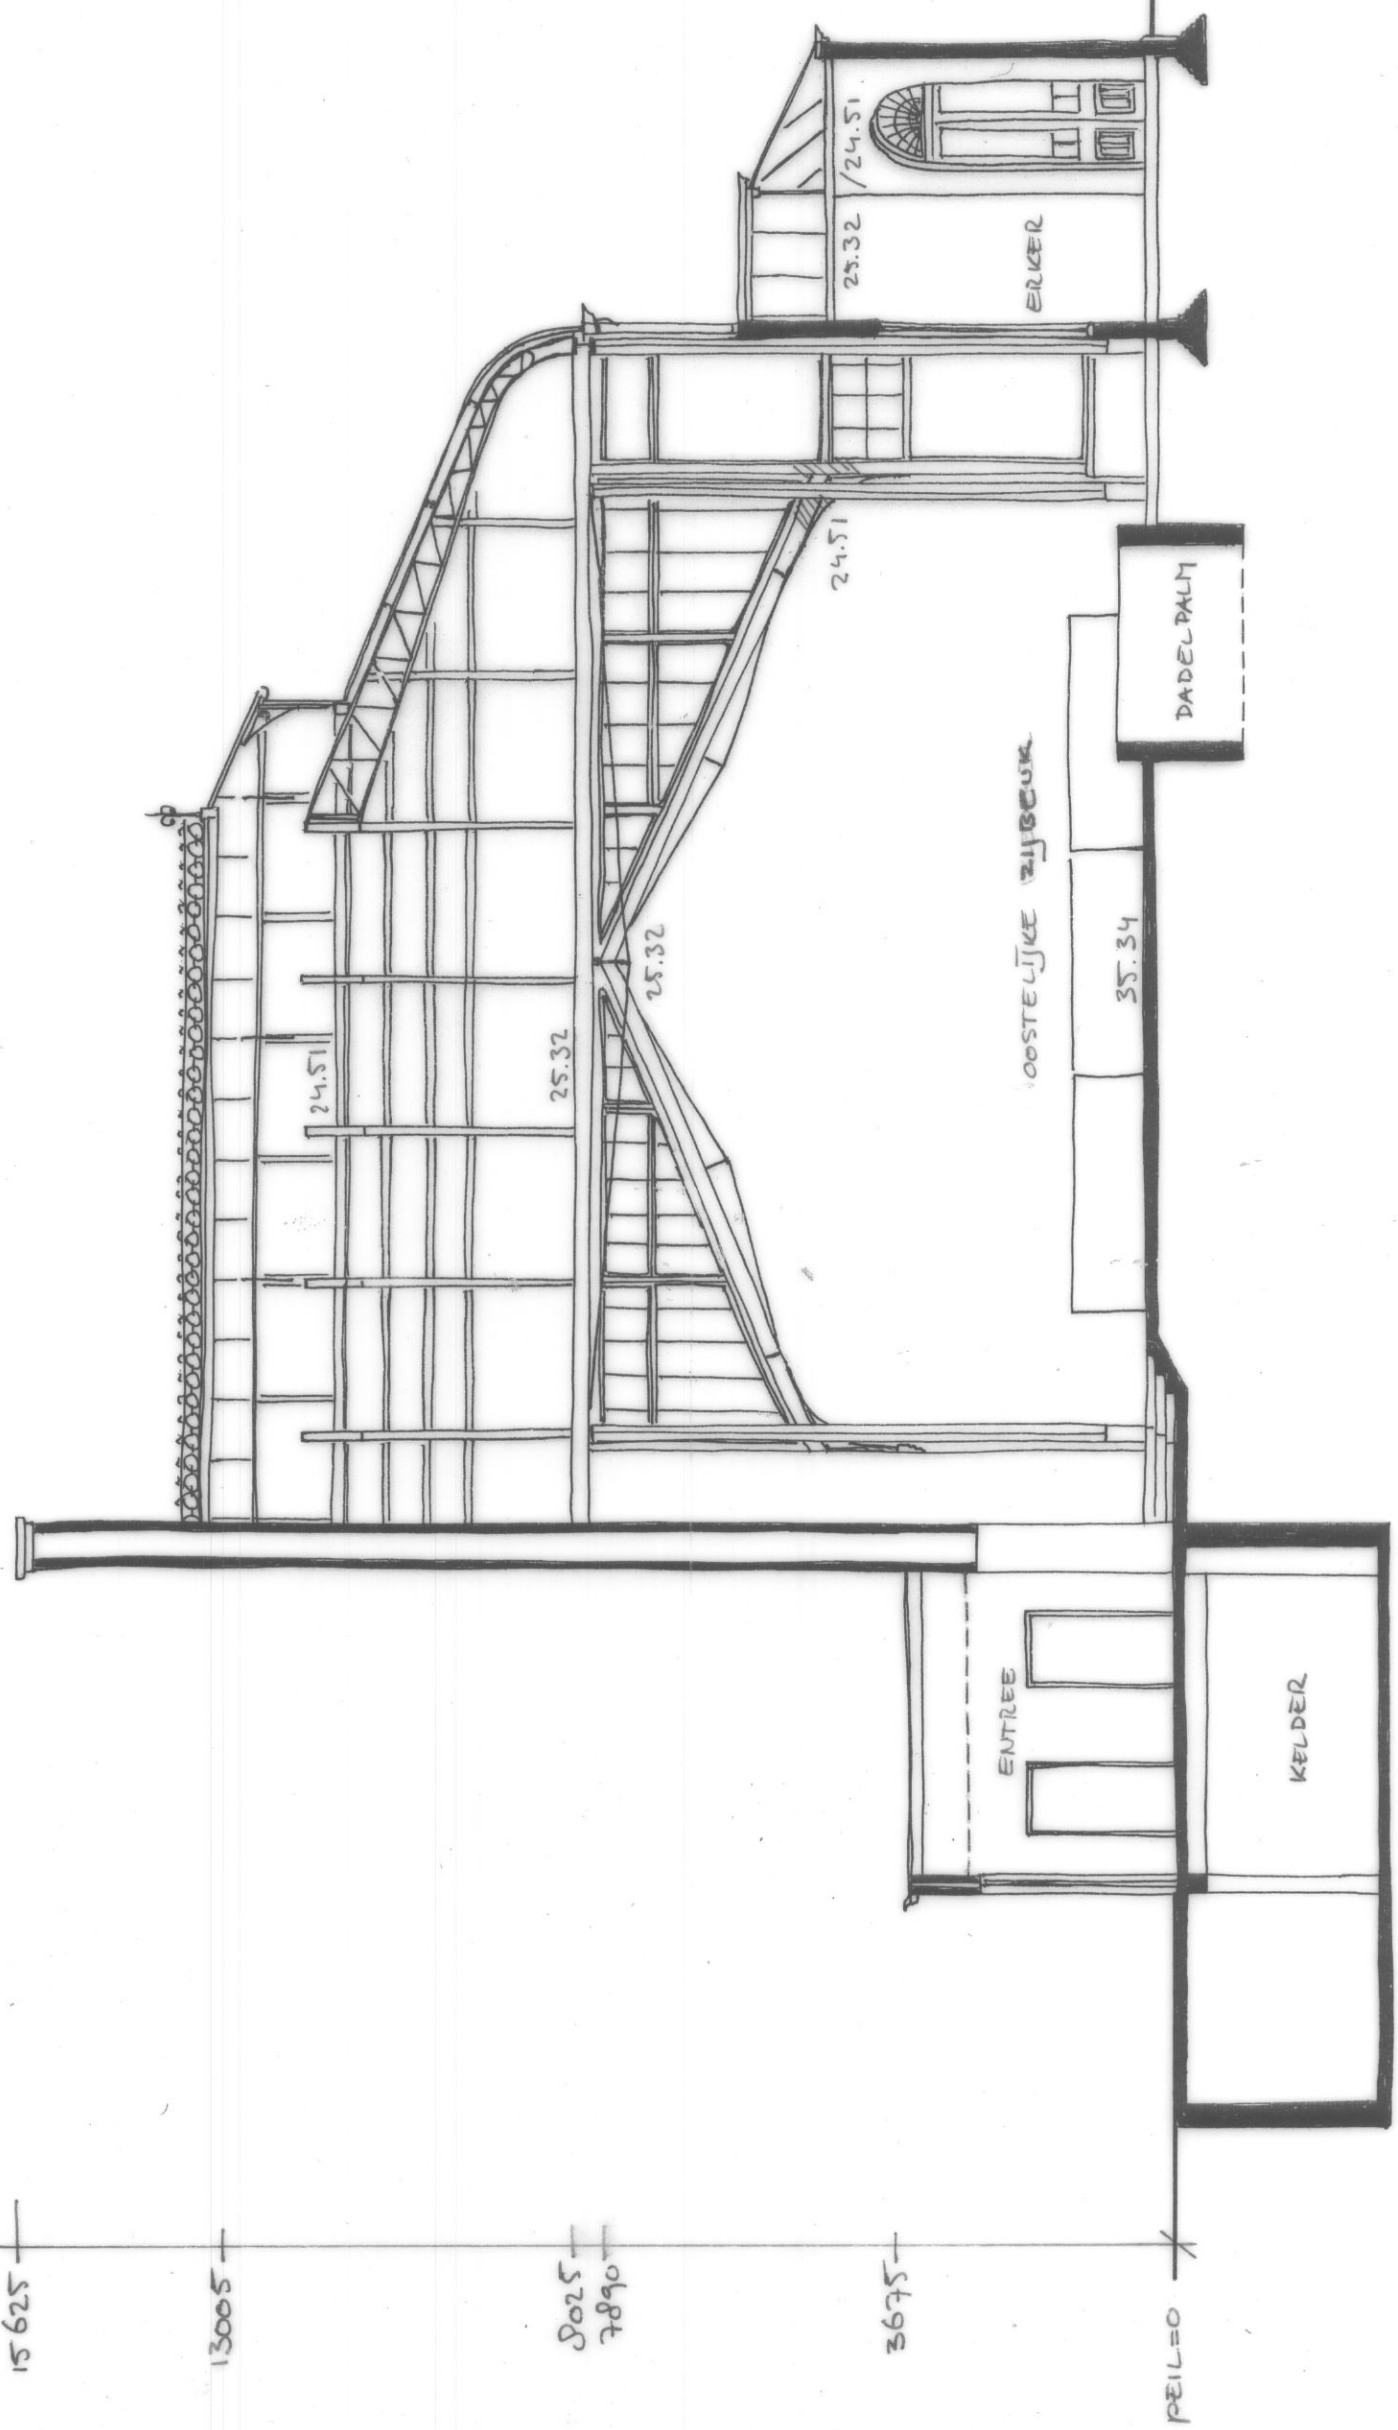

25150.

VLAARDINGERBROEK & WEVERS

Wintertuin Baarn


BT-007

Bestektekening
Dwarsdoorsnede richting West

projectnummer
201023
schaal
1:100
formaat
A3
getekend
PG
datum
01-03-2011
laatst gewijzigd

opdrachtgever
gecontroleerd
A.J.V.
opdrachtgever
A.J.V.
Gemeente Baarn
projectnummer
201023

OUDE GRACHT 187 G NL-3511 NE UTRECHT TEL 030 234 11 63 FAX 030 231 75 42

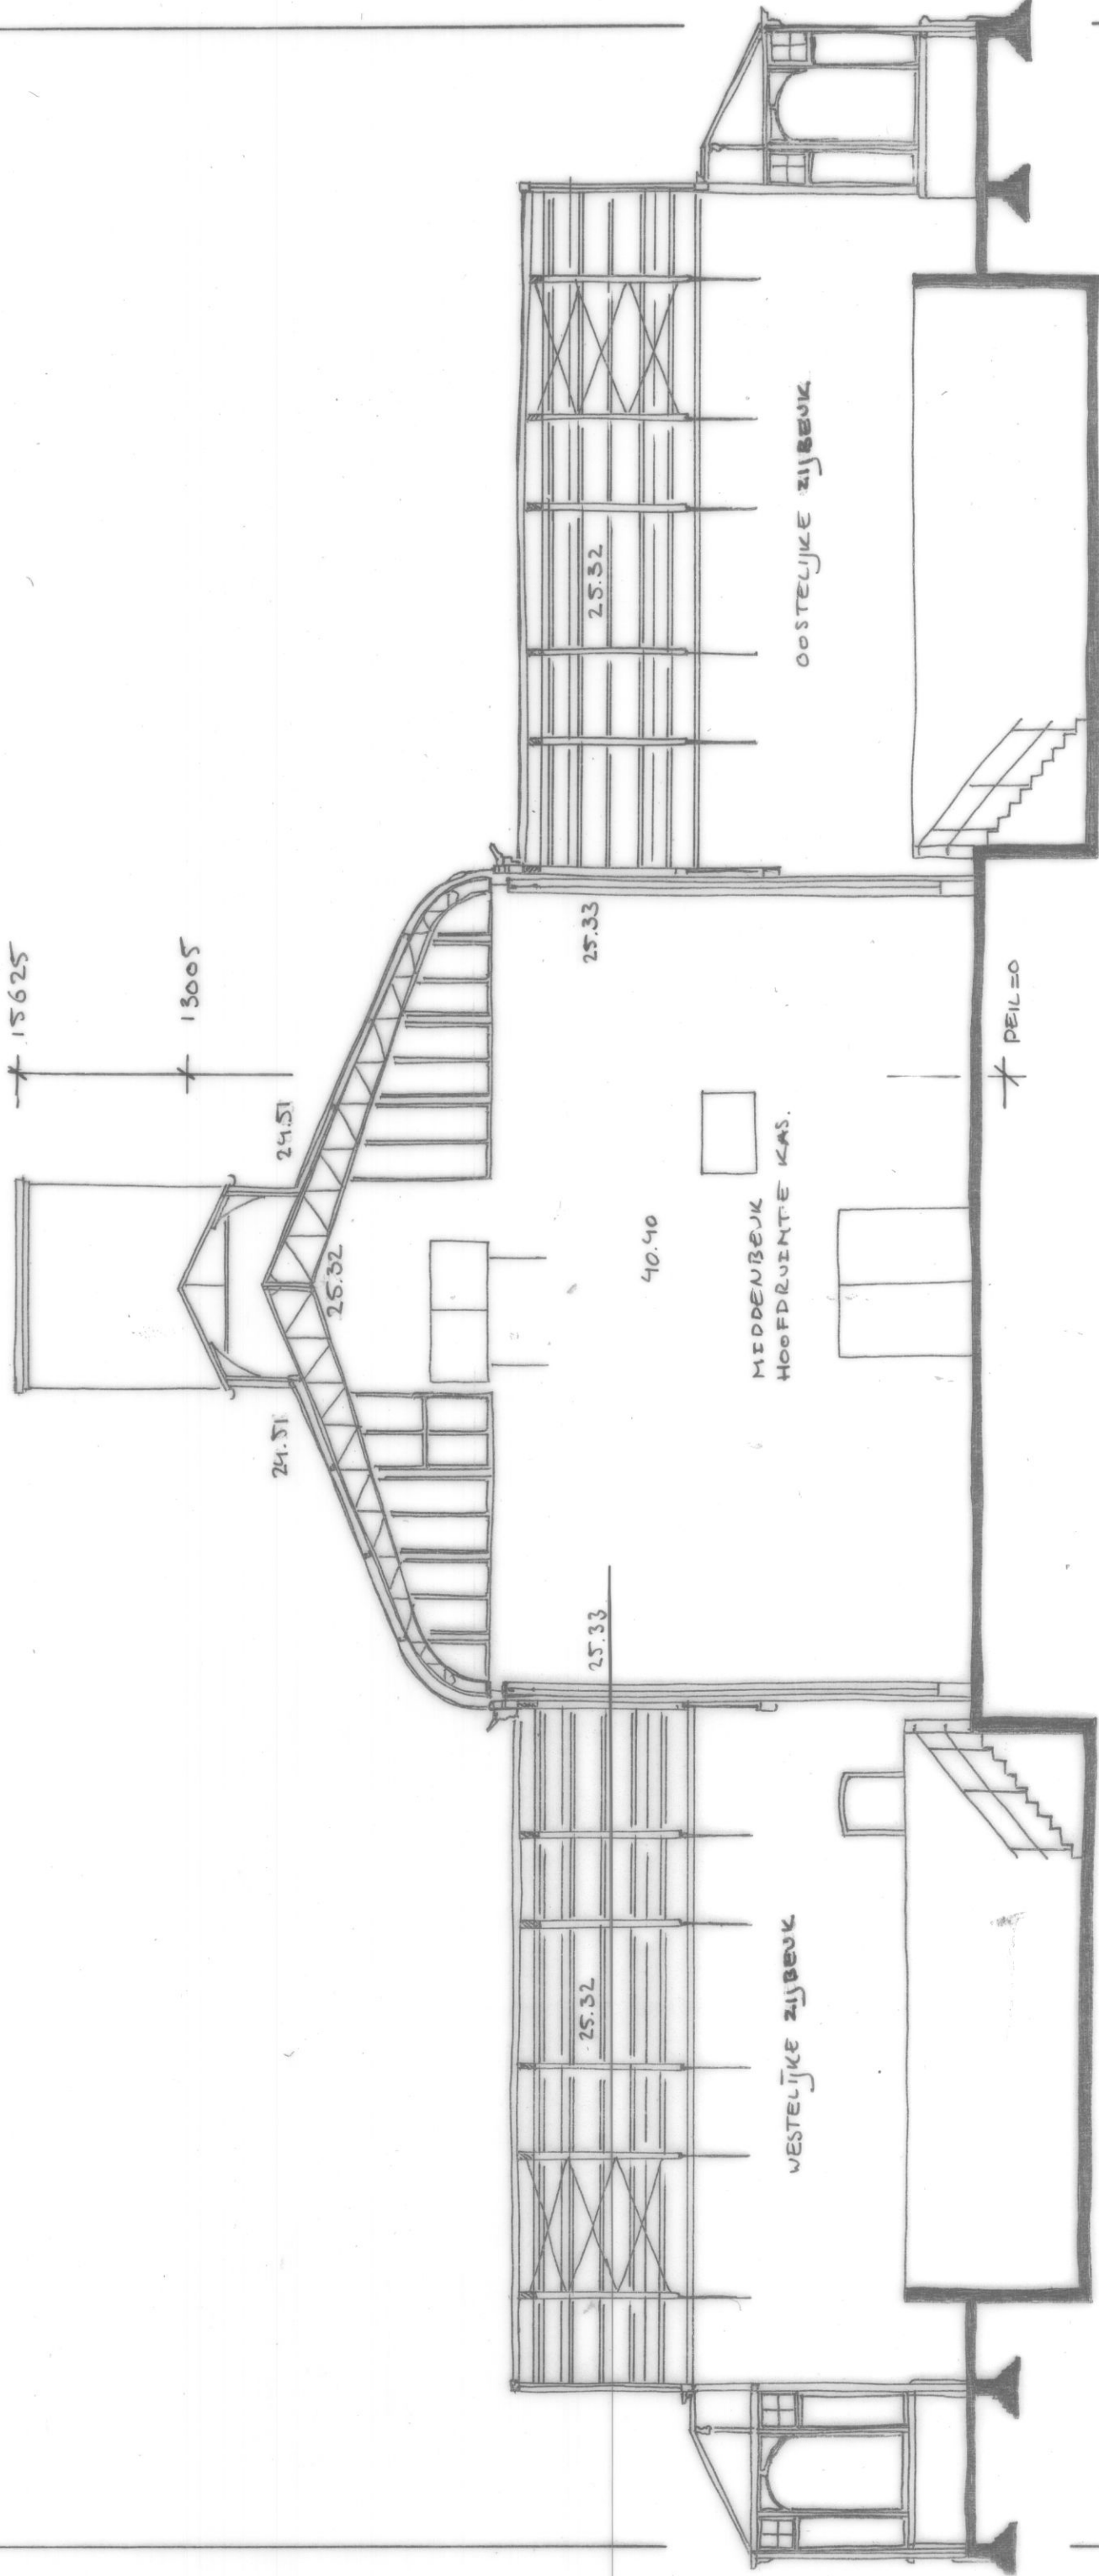

VLAARDINGERBROEK & WEVERS

Wintertuin Baarn


BT-008

Bestektekening
Langsdoorsnede richting Noord


projectnummer
201023
schaal
1:100
formaat
A3
getekend
PG
datum
01-03-2011
laatst gewijzigd

opdrachtgever
gecontroleerd
A JV


Gemeente Baarn
projectnummer
201023

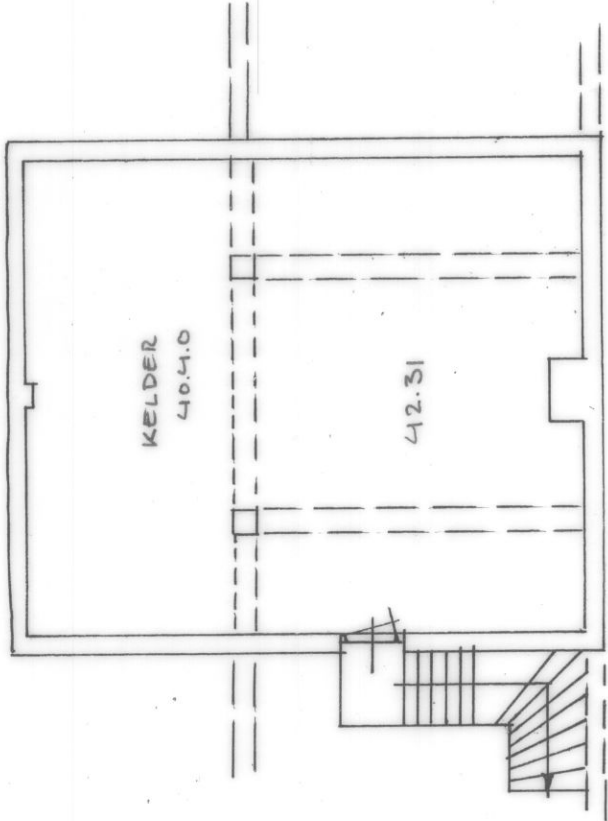

PLATTEGROND KELDER

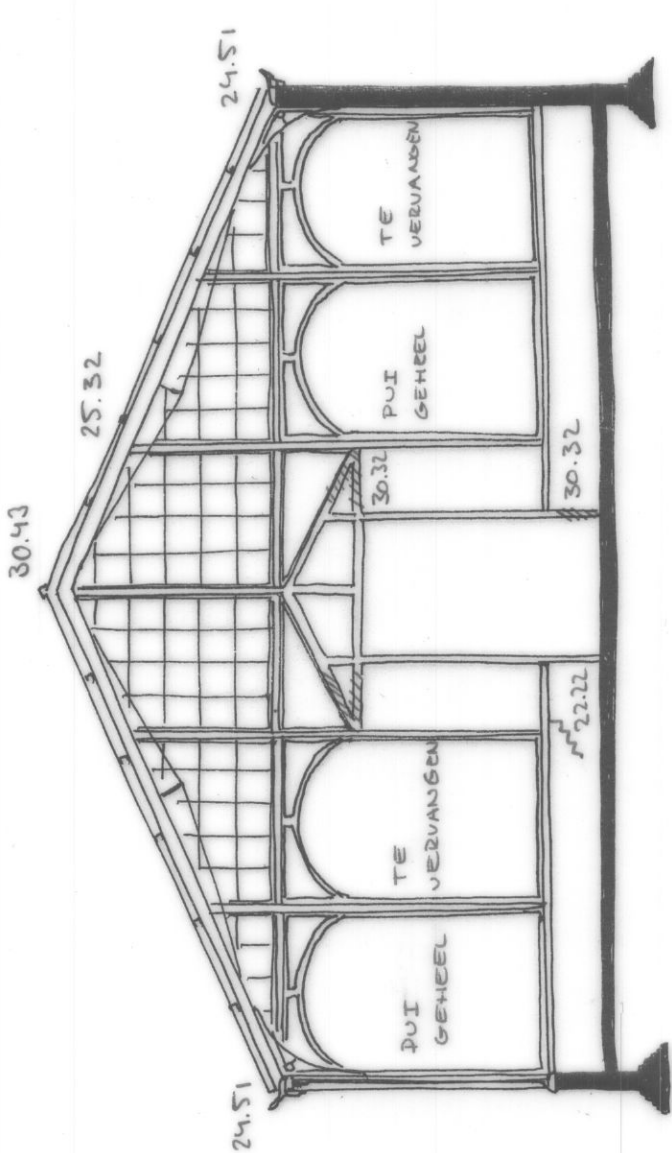


DWARSDOORSNEDE RICHTING WEST

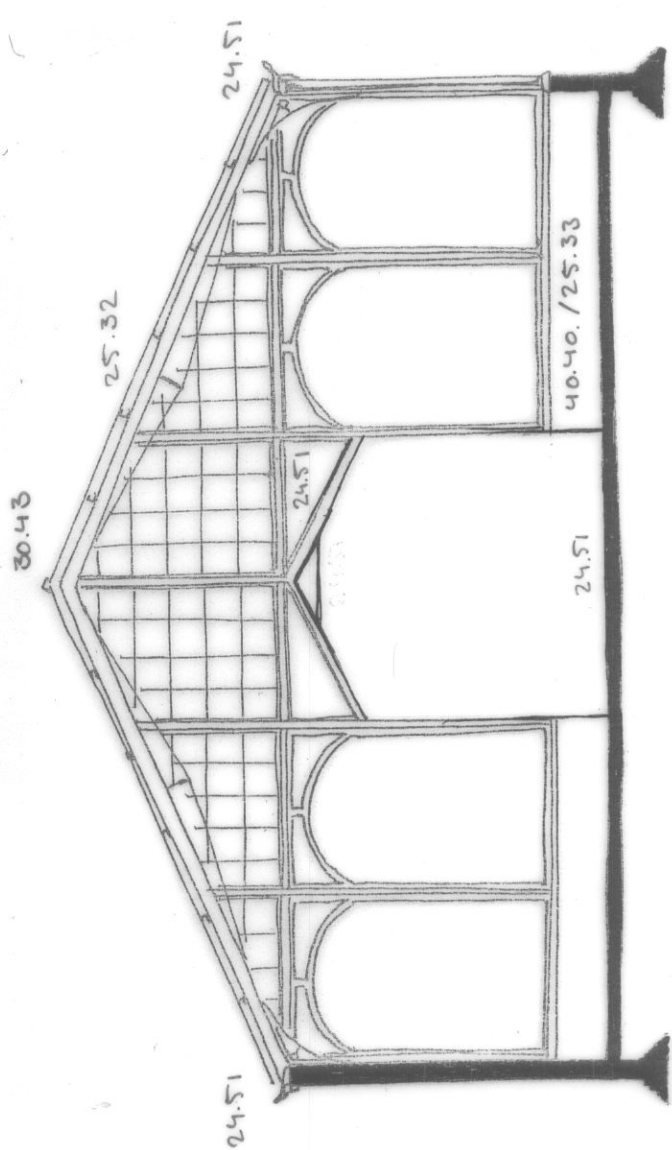


DWARSDOORSNEDE RICHTING OOST

VLAARDINGERBROEK & WEVERS		BT-009	
Wintertuin Baarn		projectnummer	201023
Bestektekening		schaal	1:100
Plattegrond Kelder en Dwarsdoorsneden Zijvleugels		formaat	A3
opdrachtgever	Gemeente Baarn	getekend	PG
gecontroleerd	AJV	datum	01-03-2011
		laast gewijzigd	
		projectnummer	201023

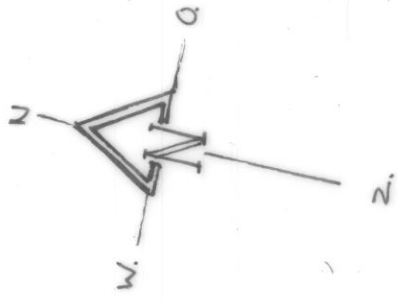

2.

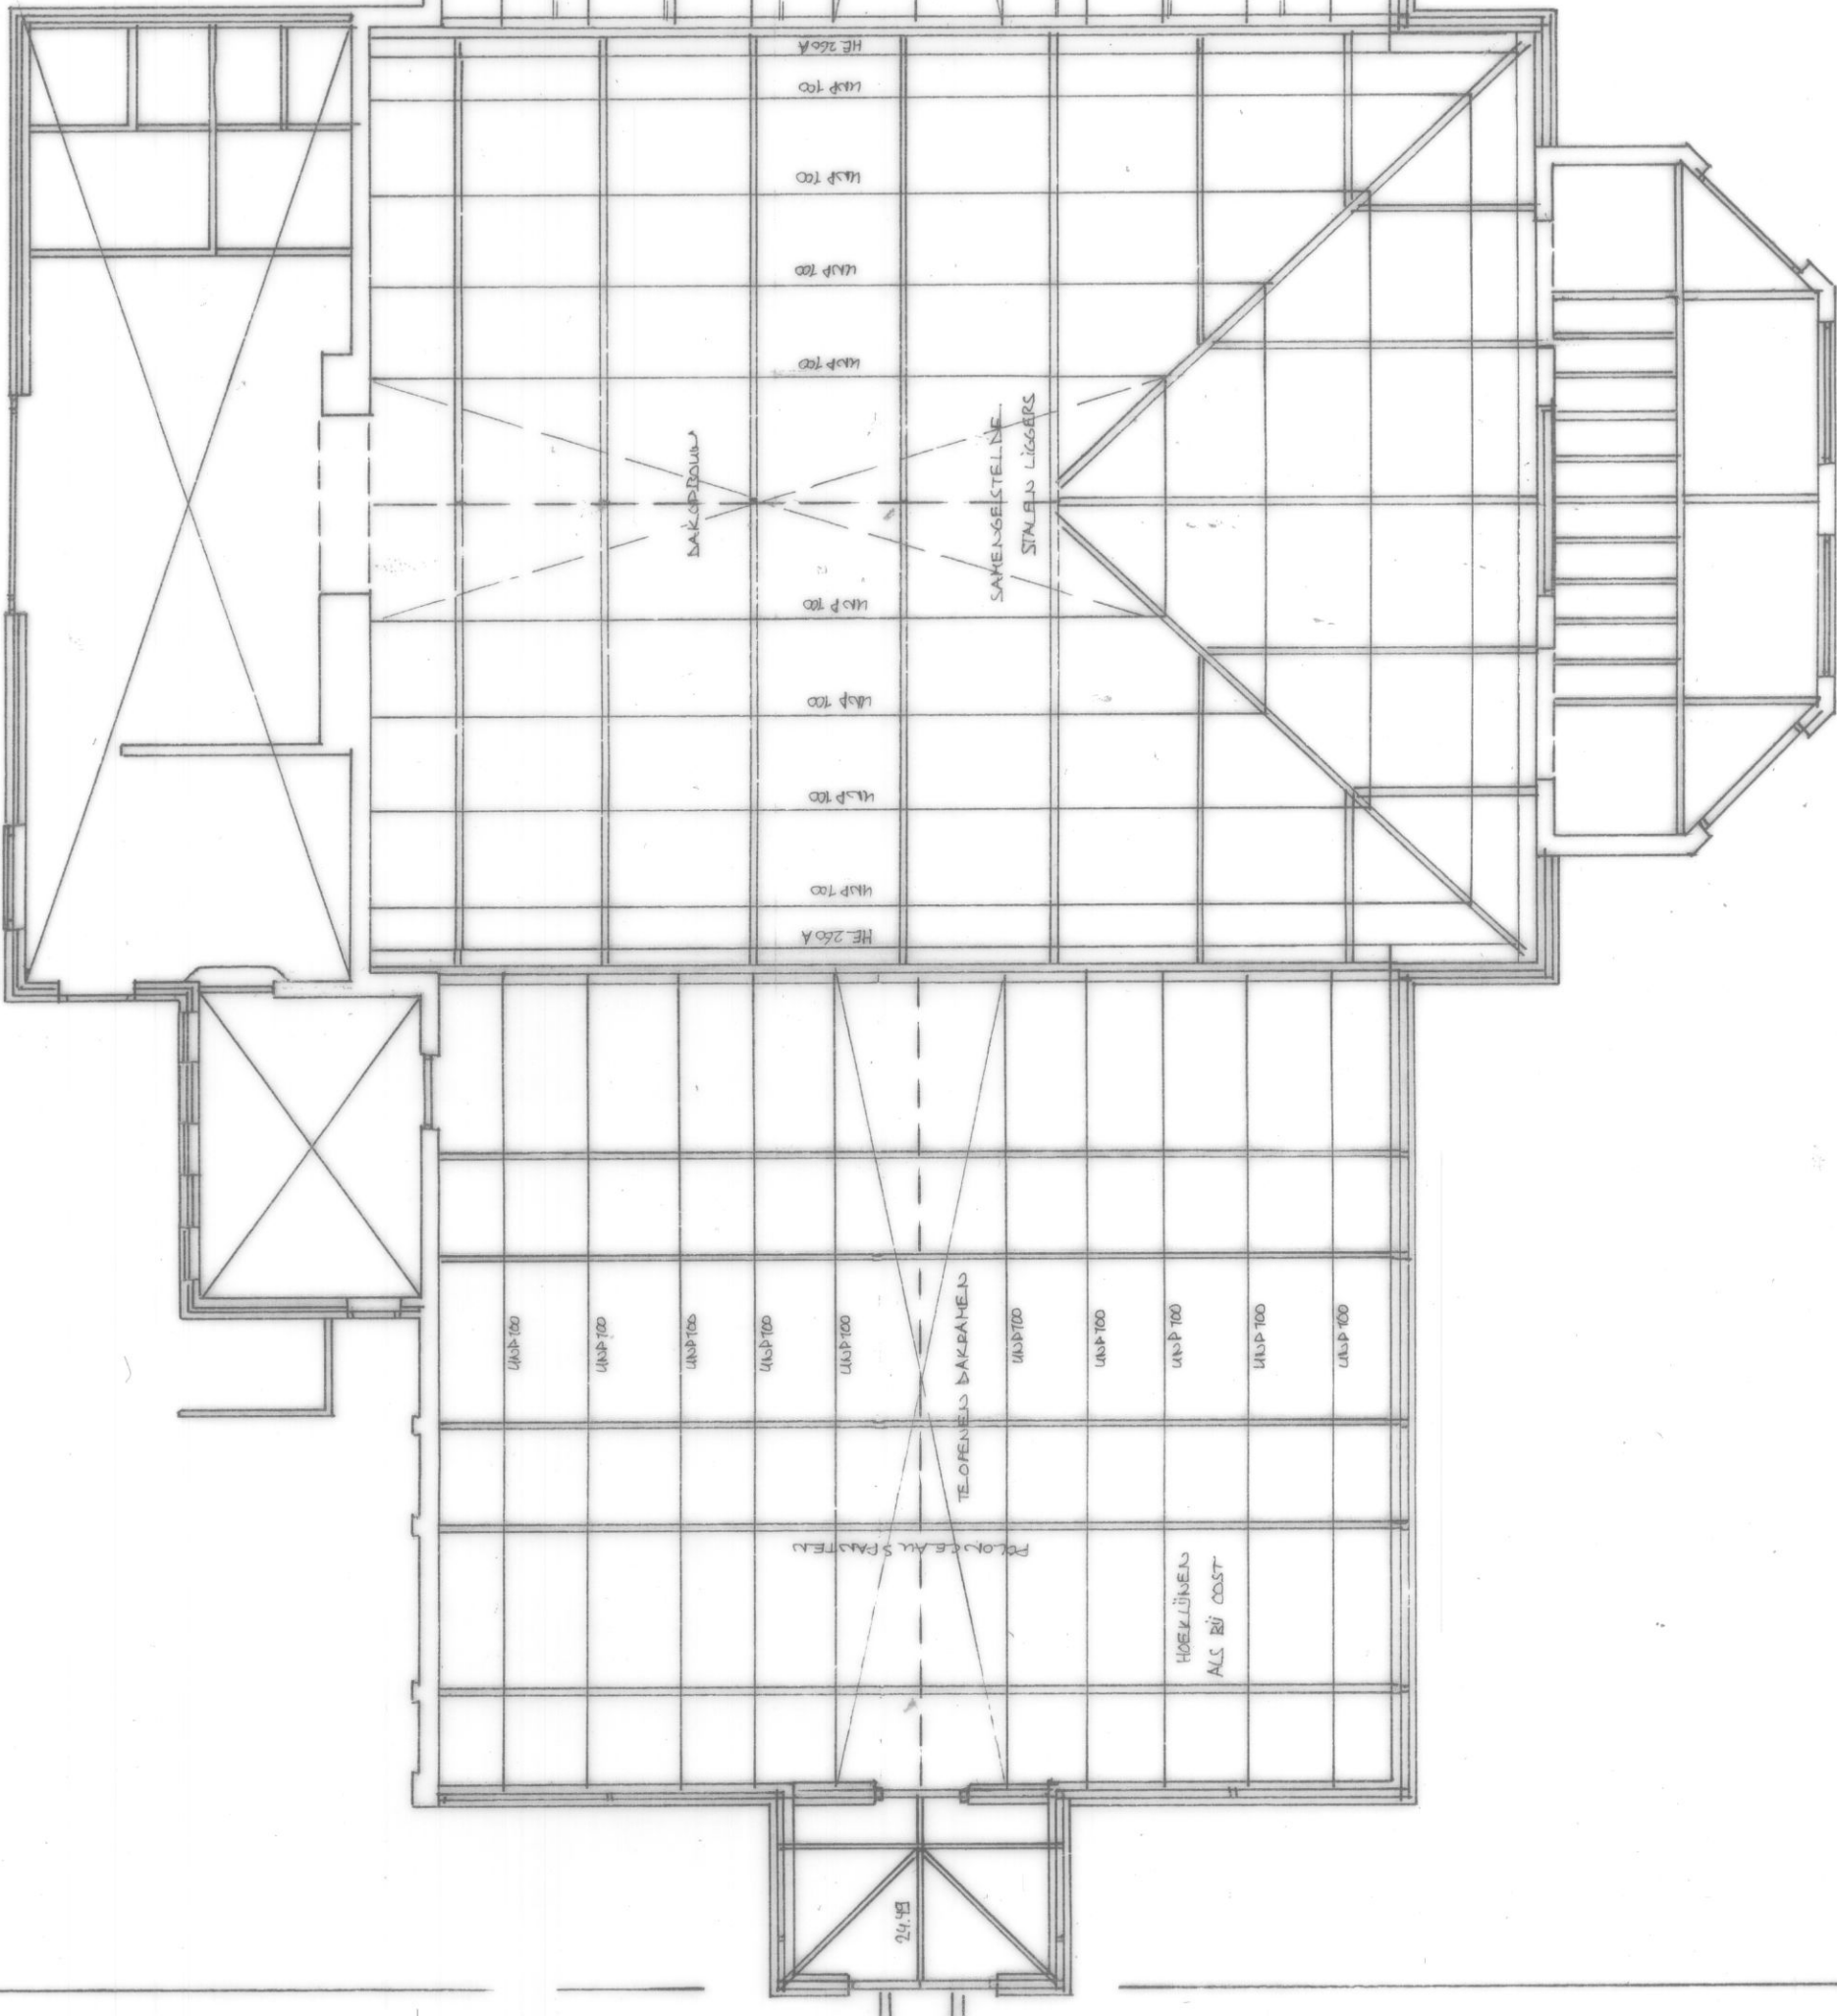

VLAARDINGERBROEK & WEVERS

Wintertuin Baarn		BT-010	
Bestektekening Plattegrond Dakconstructie		projectnummer 201023	projectnummer 201023
		schaal 1:100	schaal 1:100
		formaat A3	formaat A3
		getekend PG	getekend PG
		datum 01-03-2011	datum 01-03-2011
		laaitst gewijzigd	laaitst gewijzigd
opdrachtgever gecontroleerd	opdrachtgever A JV	Gemeente Baarn projectnummer	201023