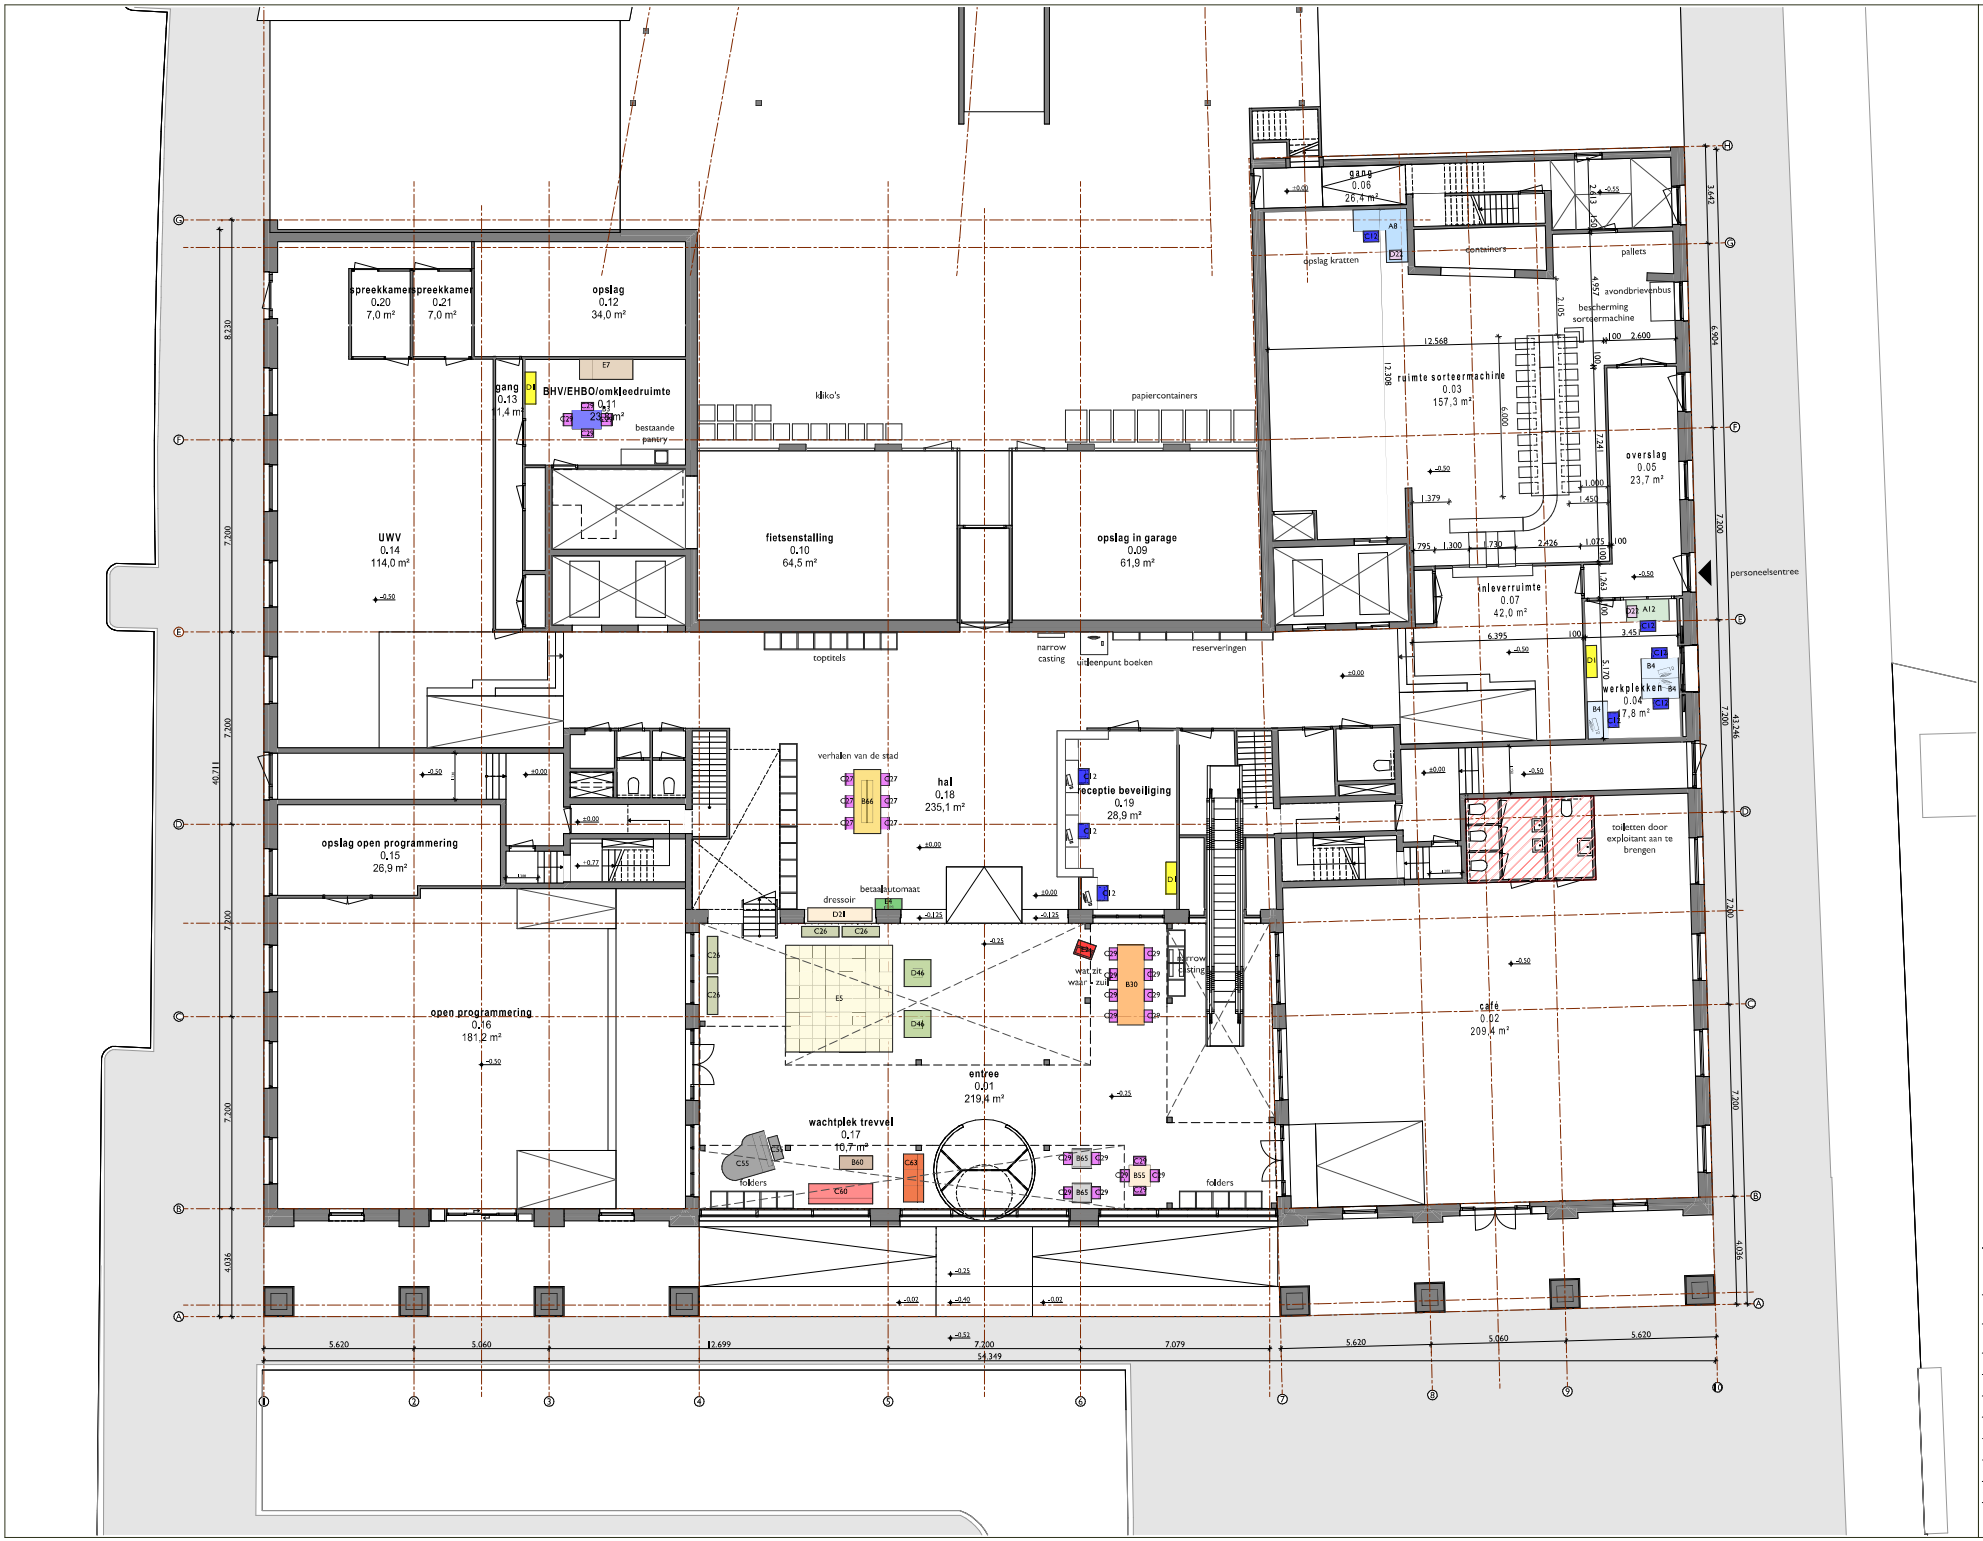

TenBrasWestinga
ARCHITECTUUR / INTERIEUR en STEDENBOUW

www.tenbraswestinga.nl
Postbus 544 - 3800 AM Amersfoort
T +31 (0) 33 470 0303
E info@tenbraswestinga.nl

Project: Interieur Tijdelijke Huisvesting Centrale Bibliotheek Rotterdam

Opdrachtgever: Gemeente Rotterdam

wijziging	
datum:	19-07-2024
schaal:	1:100
status:	definitief
get.:	RBa
proj.l:	RTB
bestelnummer:	B1448
blad:	TO9-N-M00
tekening:	begane grond - losse inrichting