ALGEMENE UITGANGSPUNTEN:
- Alle maten in meter tenzij anders is aangegeven
- Alle hoogtematen in meter t.o.v. N.A.P.
- Alle hoeken in het 360 graden stelsel.
- De maten en peilen in het werk controleren en afwijkingen melden bij de directie
- De gebruikte tekenstandaard is de NLCS

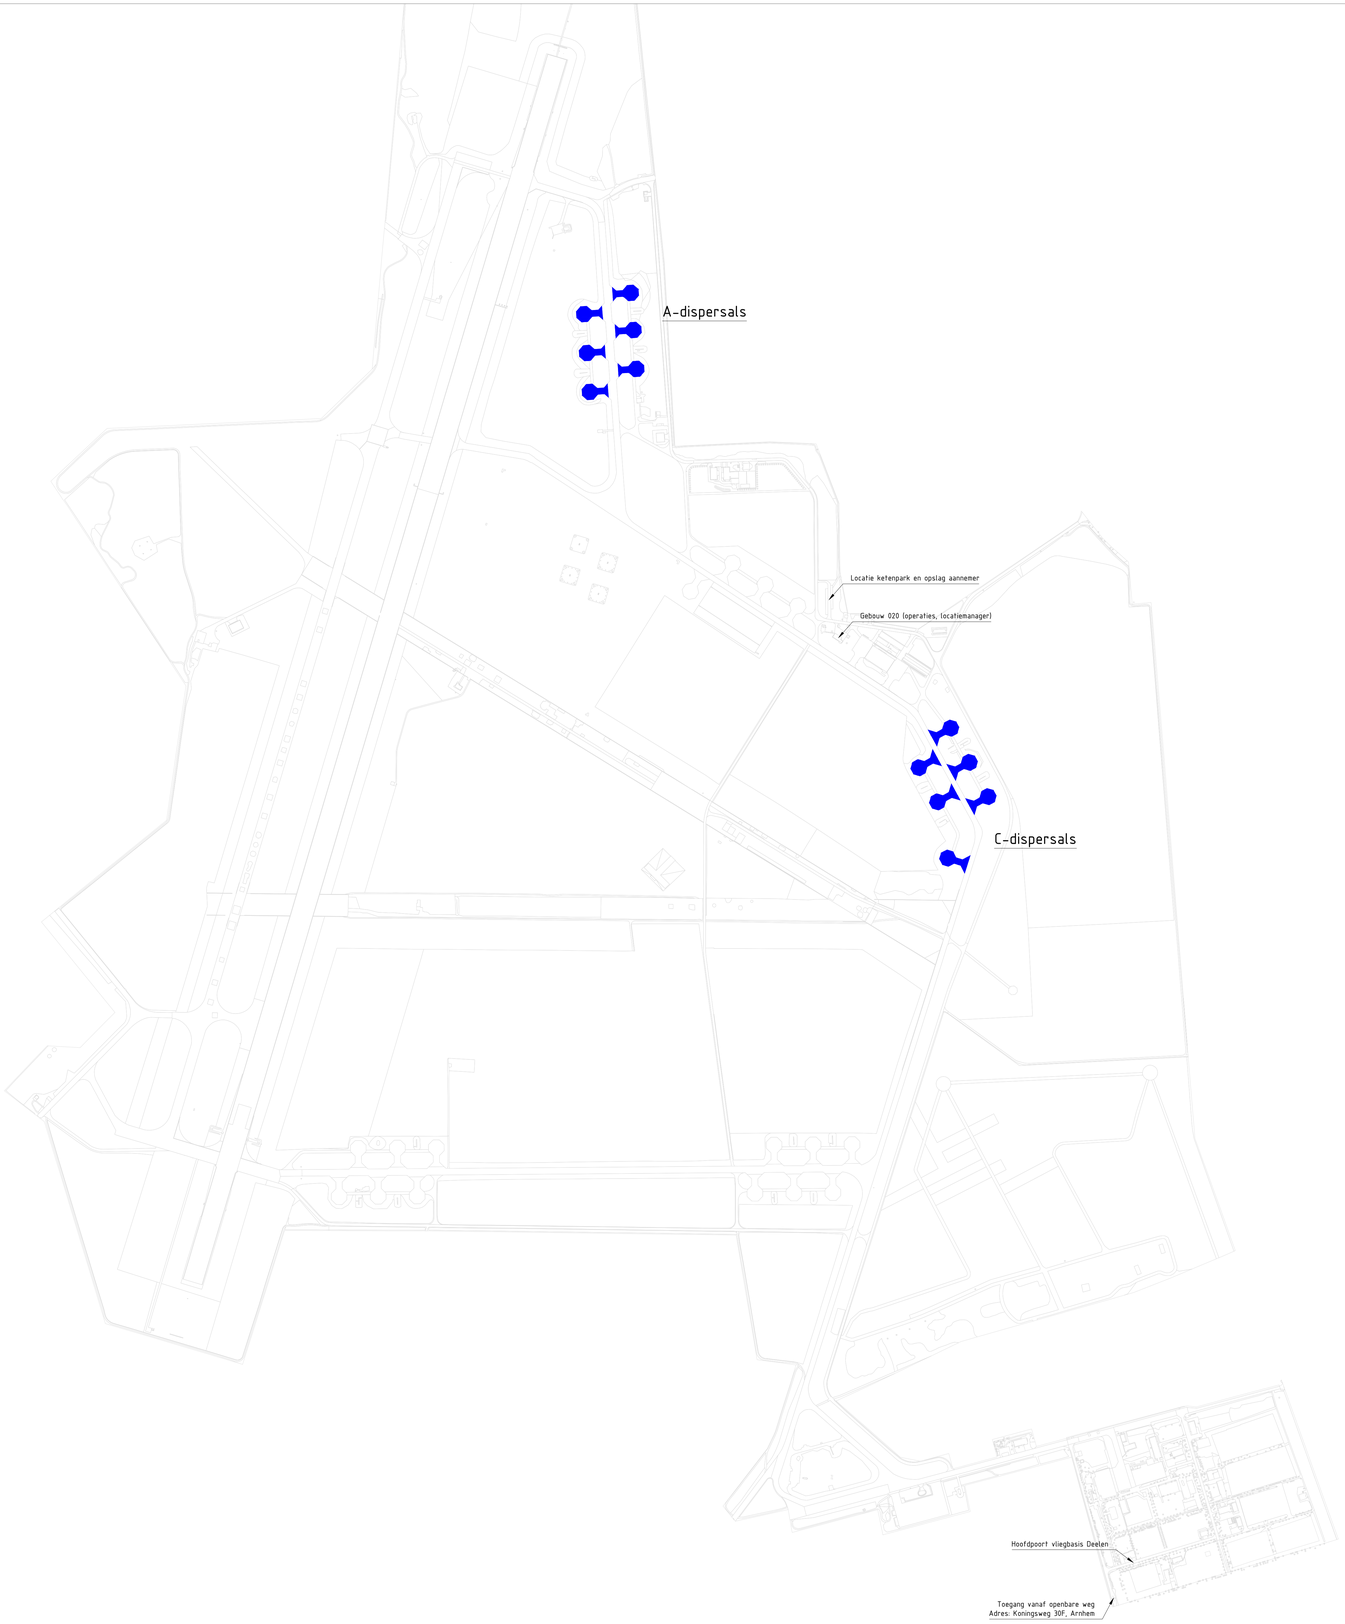

Wijz.	Datum	Paraaf	Aard van de wijziging

Renovatie A + C dispersals
Vliegbasis Deelen

Specificatie:
Reconstructie A + C dispersals
Tekening C00: Overzichtstekening
Werkterrein + Rijroutes vliegbasis Deelen

Objectnummer:	33C01	Getekend:	MHe
Gebouwnummer:	A + C dispersals	Gecontroleerd:	Rve + Mve
Bestektnummer:	40728	Datum:	26-05-2025
Projectnummer:	40728	Schaal:	1:5000
Fase:	Bestek	Formaat:	A0 (841x1180 mm)
Versie:	1.00	Documentcode:	————————

Rijksvastgoedbedrijf
Ministerie van Volkshuisvesting en Ruimtelijke Ordening

Blad:
C00 van C03

Directie - Vastgoedbeheer
www.rijksvastgoedbedrijf.nl
088 115 80 00

33C01 – 40728 – Bestekstekening dispersals A + C.dwg

plotdatum: 20/05/25