




Detail opbouw verhardingsconstructie & afwerking berm
Schaal: 1:20

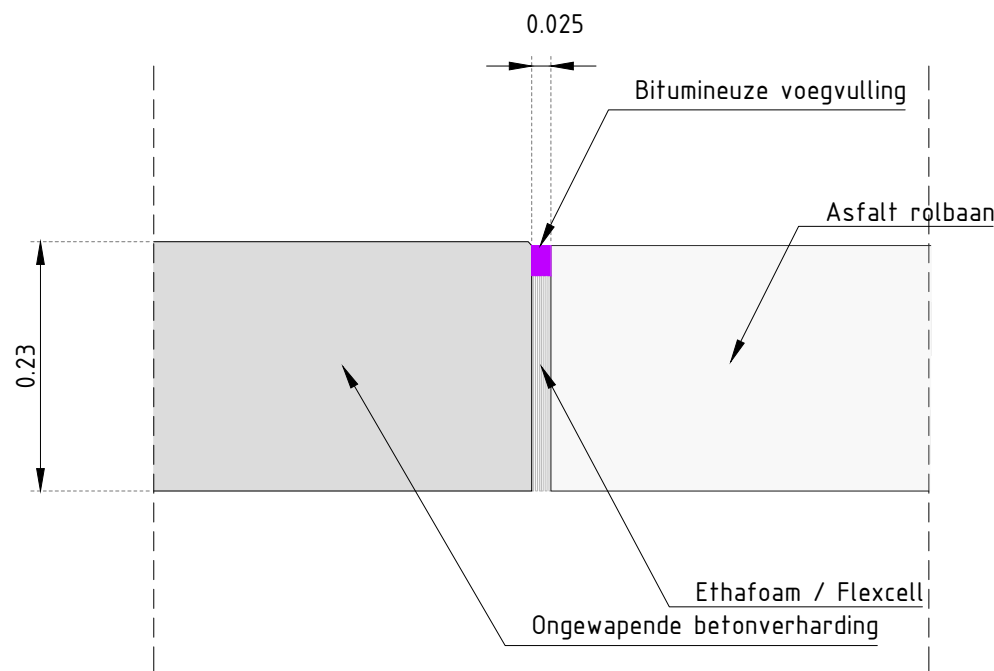


Detail uitzetvoeg 25mm (onverdeuvel)
Schaal: 1:10

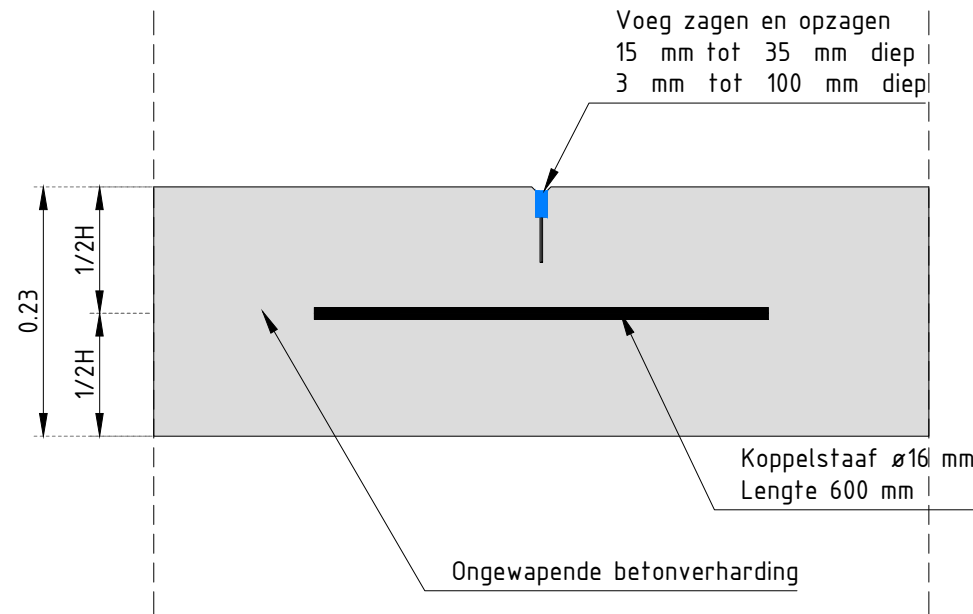

Detail langsschijnvoeg 15mm
Schaal: 1:10

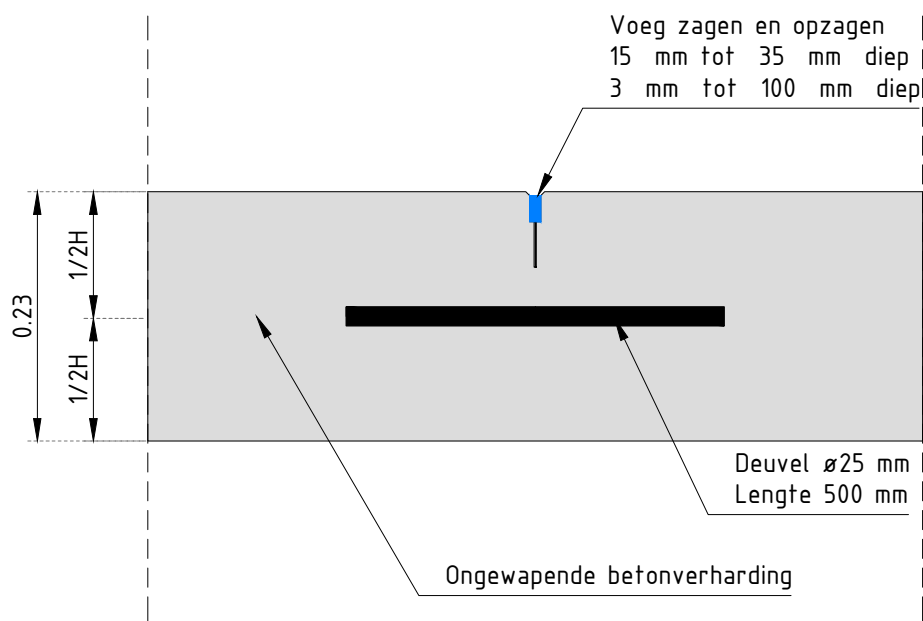


Detail dwarsschijnvoeg 15mm
Schaal: 1:10

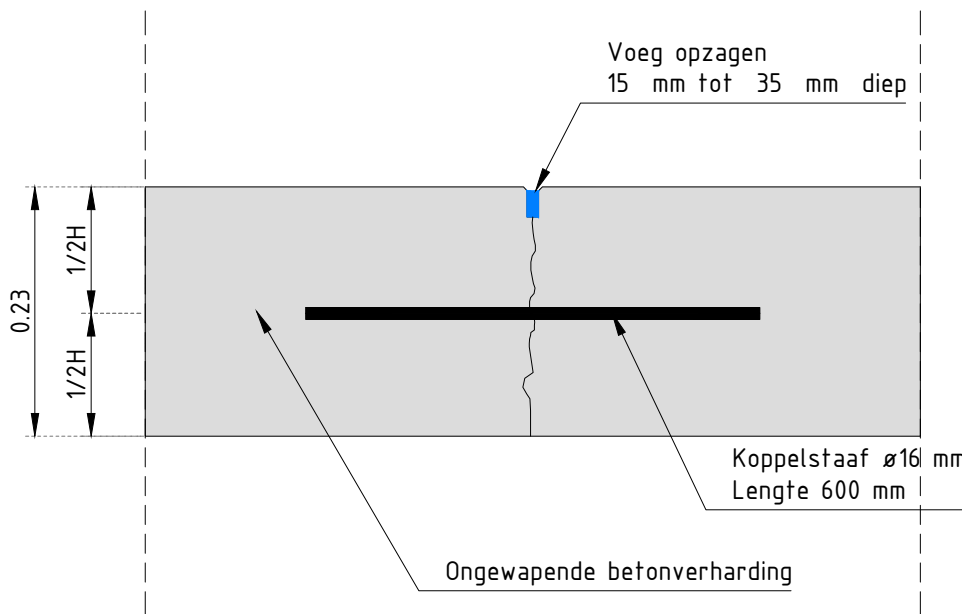


Detail langsconstructievoeg 15mm
Schaal: 1:10

- ALGEMENE UITGANGSPUNTEN:
- Alle maten in meter tenzij anders is aangegeven
 - Alle hoogtematen in meter t.o.v. N.A.P.
 - Alle hoeken in het 360 graden stelsel
 - De maten en peilen in het werk controleren en afwijkingen melden bij de directie
 - De gebruikte tekenstandaard is de NLCS

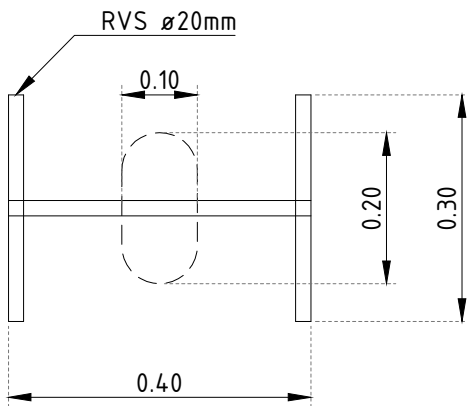

Detail verankeringspunt (bovenaanzicht)
Schaal: 1:10

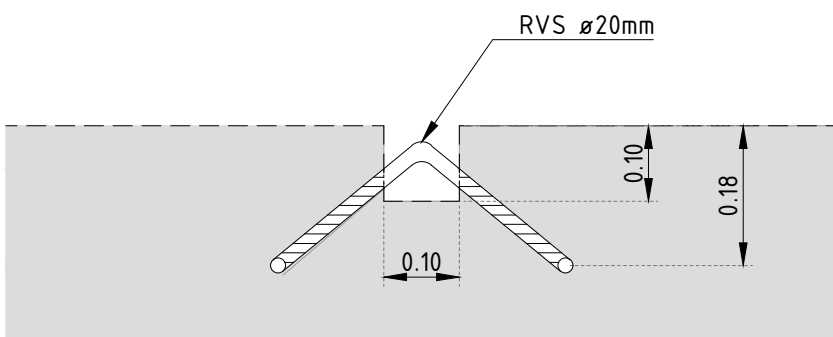

Detail verankeringspunt (dwarsdoorsnede)
Schaal: 1:10

Renovatie A + C dispersals Vliegbasis Deelen

Specificatie:
Reconstructie A + C dispersals
Tekening C03: Details

Objectnummer:	33C01	Getekend:	MHe
Gebouwnummer:	A + C dispersals	Gecontroleerd:	Rve + Mve
Besteknummer:	40728	Datum:	26-05-2025
Projectnummer:	40728	Schaal:	(divers)
Fase:	Bestek	Formaat:	A2 (420x594 mm)
Versie:	1.00	Documentcode:	-----/---/---



Ministerie van Volkshuisvesting
en Ruimtelijke Ordening

Blad:
C03 van C03

Directie - Vastgoedbeheer
www.rijksvastgoedbedrijf.nl
088 115 80 00