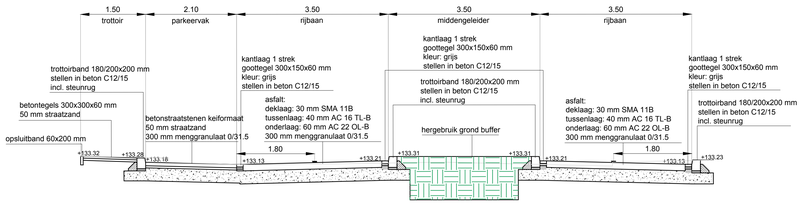

Dwarsprofiel A-A

schaal: 1 : 50

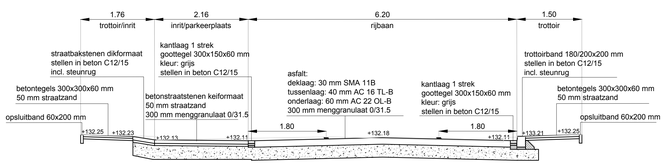

Dwarsprofiel B-B

schaal: 1 : 50

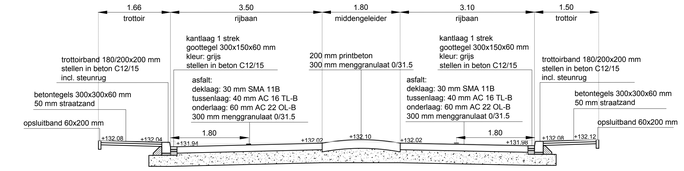

Dwarsprofiel C-C

schaal: 1 : 50

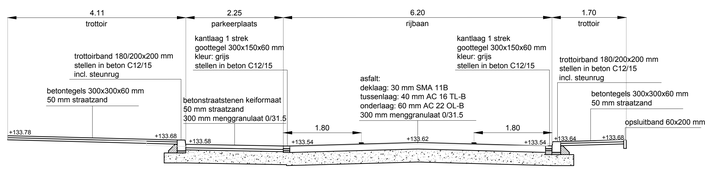

Dwarsprofiel D-D

schaal: 1 : 50

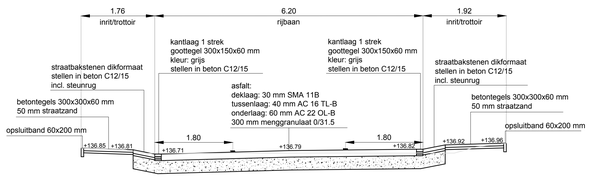

Dwarsprofiel E-E

schaal: 1 : 50

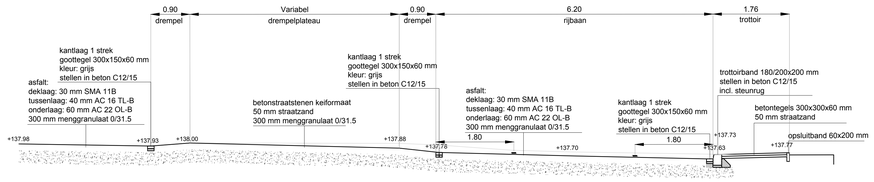

Dwarsprofiel F-F

schaal: 1 : 50

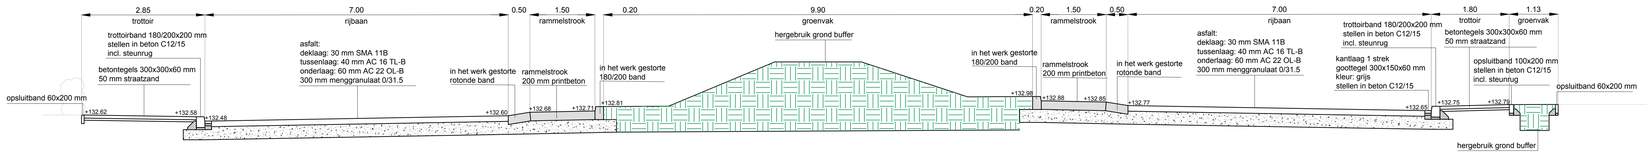

Dwarsprofiel R-R

schaal: 1 : 50

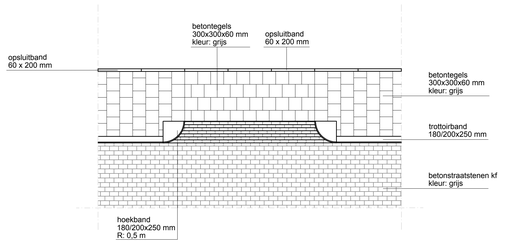

Principedetail inritconstructie 7 streks dikformaat

schaal: 1 : 50

Principedetail parkeervakspiegel

schaal: 1 : 50

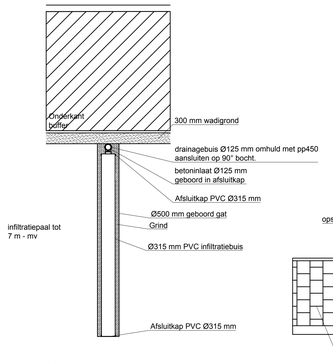

Principedetail infiltratiepaal

schaal: 1 : 50

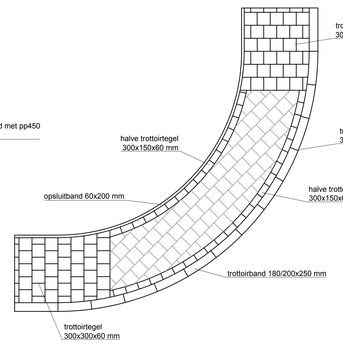

Principedetail tegels in bocht

schaal: 1 : 50

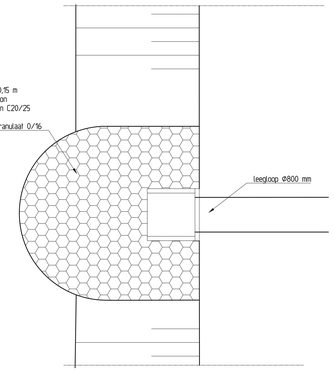

Principe uitstroomconstructie, bovenaanzicht

schaal: 1 : 50

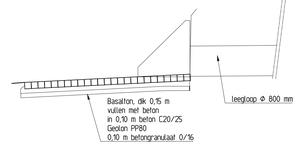

Principe uitstroomconstructie, doorsnede

schaal: 1 : 50

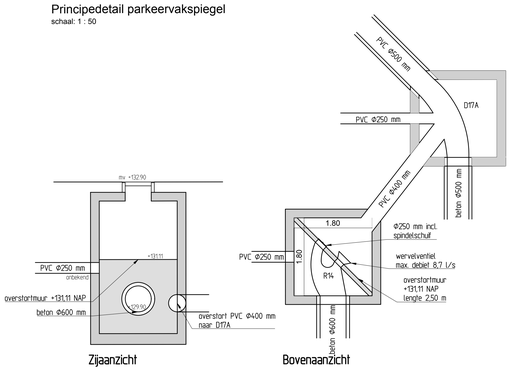

Detail rioolput R14 en D17

schaal: 1 : 50

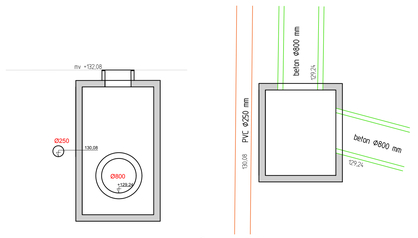

Detail kruisput KR01

schaal: 1 : 50

Bovenaanzicht

Principedetail aansluiting op beton

schaal: 1 : 20

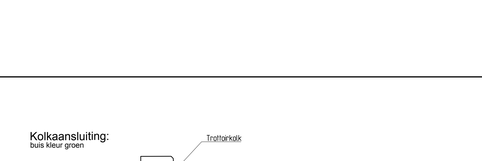

Principedetail aansluiting op pvc

schaal: 1 : 20

Principe detail aanzet frezen

schaal: 1 : 20

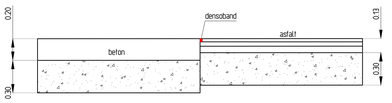

Principedetail aansluiting beton-asfalt

schaal: 1 : 50

RA+ ingenieurs
Vestiging Sittard
Geerweg 7
6135 KB Sittard
046-4000 400
ra-plus.nl

Opdrachtgever:	Gemeente Beekdaelen		
Project: / Onderdeel:	Reconstructie Bekerbaan Bestekening Verharding		
Revisie: C	Schaal: 1:200	Projectnr.: 23355.1	Tekeningnr.: 23355.1 BTverharding01
d.d. 26-06-2025	Formaat: A0	Blad 1 van 5	
Getekend: CWe	Gec.: FJe	Dir.: P:\23355.1\F21 Tekeningen	