LEGENDA:

- = Aanbrengen betontegels cementloos CERO Lavaro grijs/Gilsando 020 30x30x6 cm halfsteensverband
- = Aanbrengen straatbakstenen dikformaat keperverband met dubbele strekklaag hergebruik en nieuw (tussenstraten)
- = Aanbrengen grasbetonstraatstenen Mirum 60x40x12 cm langs-blokverband in langsparkeervakken
- = Aanbrengen grasbetonstraatstenen Mirum 60x40x12 cm haaks-blokverband in haaksparkeervakken
- = Aanbrengen betonstraatstenen Virage 30x30x12 cm Parelstreng patroon t.p.v. inrit en kliko-plaatsen
- = Aanbrengen betontegels rood 30x30x6 cm halfsteensverband
- = Herstraten halve tegels 30x15x8 cm eleboogverband
- = Aanbrengen Solidrain Grasbestrating SC-125/125
- = Aanbrengen Solidrain SC-125/0
- = Aanbrengen bloembakbanden 15x40 cm zwart
- NP INRIT = Aanbrengen teksttegel 30x30x6 met opschrift: INRIT / NP
- = Aanbrengen symbooltegel 30x30x6 Kliko met pijl links en rechts
- = Aanbrengen geleideband 5/20x20 cm zwart
- = Aanbrengen opsluitband 15x25 cm zwart
- = Aanbrengen opsluitband 10x20 cm zwart
- = Aanbrengen opsluitband 6x20 cm zwart
- = Aanbrengen opsluitband 20x25 cm zwart
- = Aanbrengen uitstapband Trottoirband 38/40x25 cm zwart
- = Aanbrengen uitstapband Rabatband 40x20 cm zwart
- = Aanheien trottoirbanden 13/15x25 cm
- = Opnieuw aanbrengen inritbanden 75x50x20 cm
- +0.03 = Nieuwe hoogte t.o.v. N.A.P. indicatief
- -0.20 = Bestaande hoogte t.o.v. N.A.P.
- = Te planten boom, soort nader te bepalen
- = Bestaande boom handhaven
- = Openbaar groen nieuw nader te bepalen (beplantingsplan)
- = Locatie nieuwe lichtmast LED, verschillende types

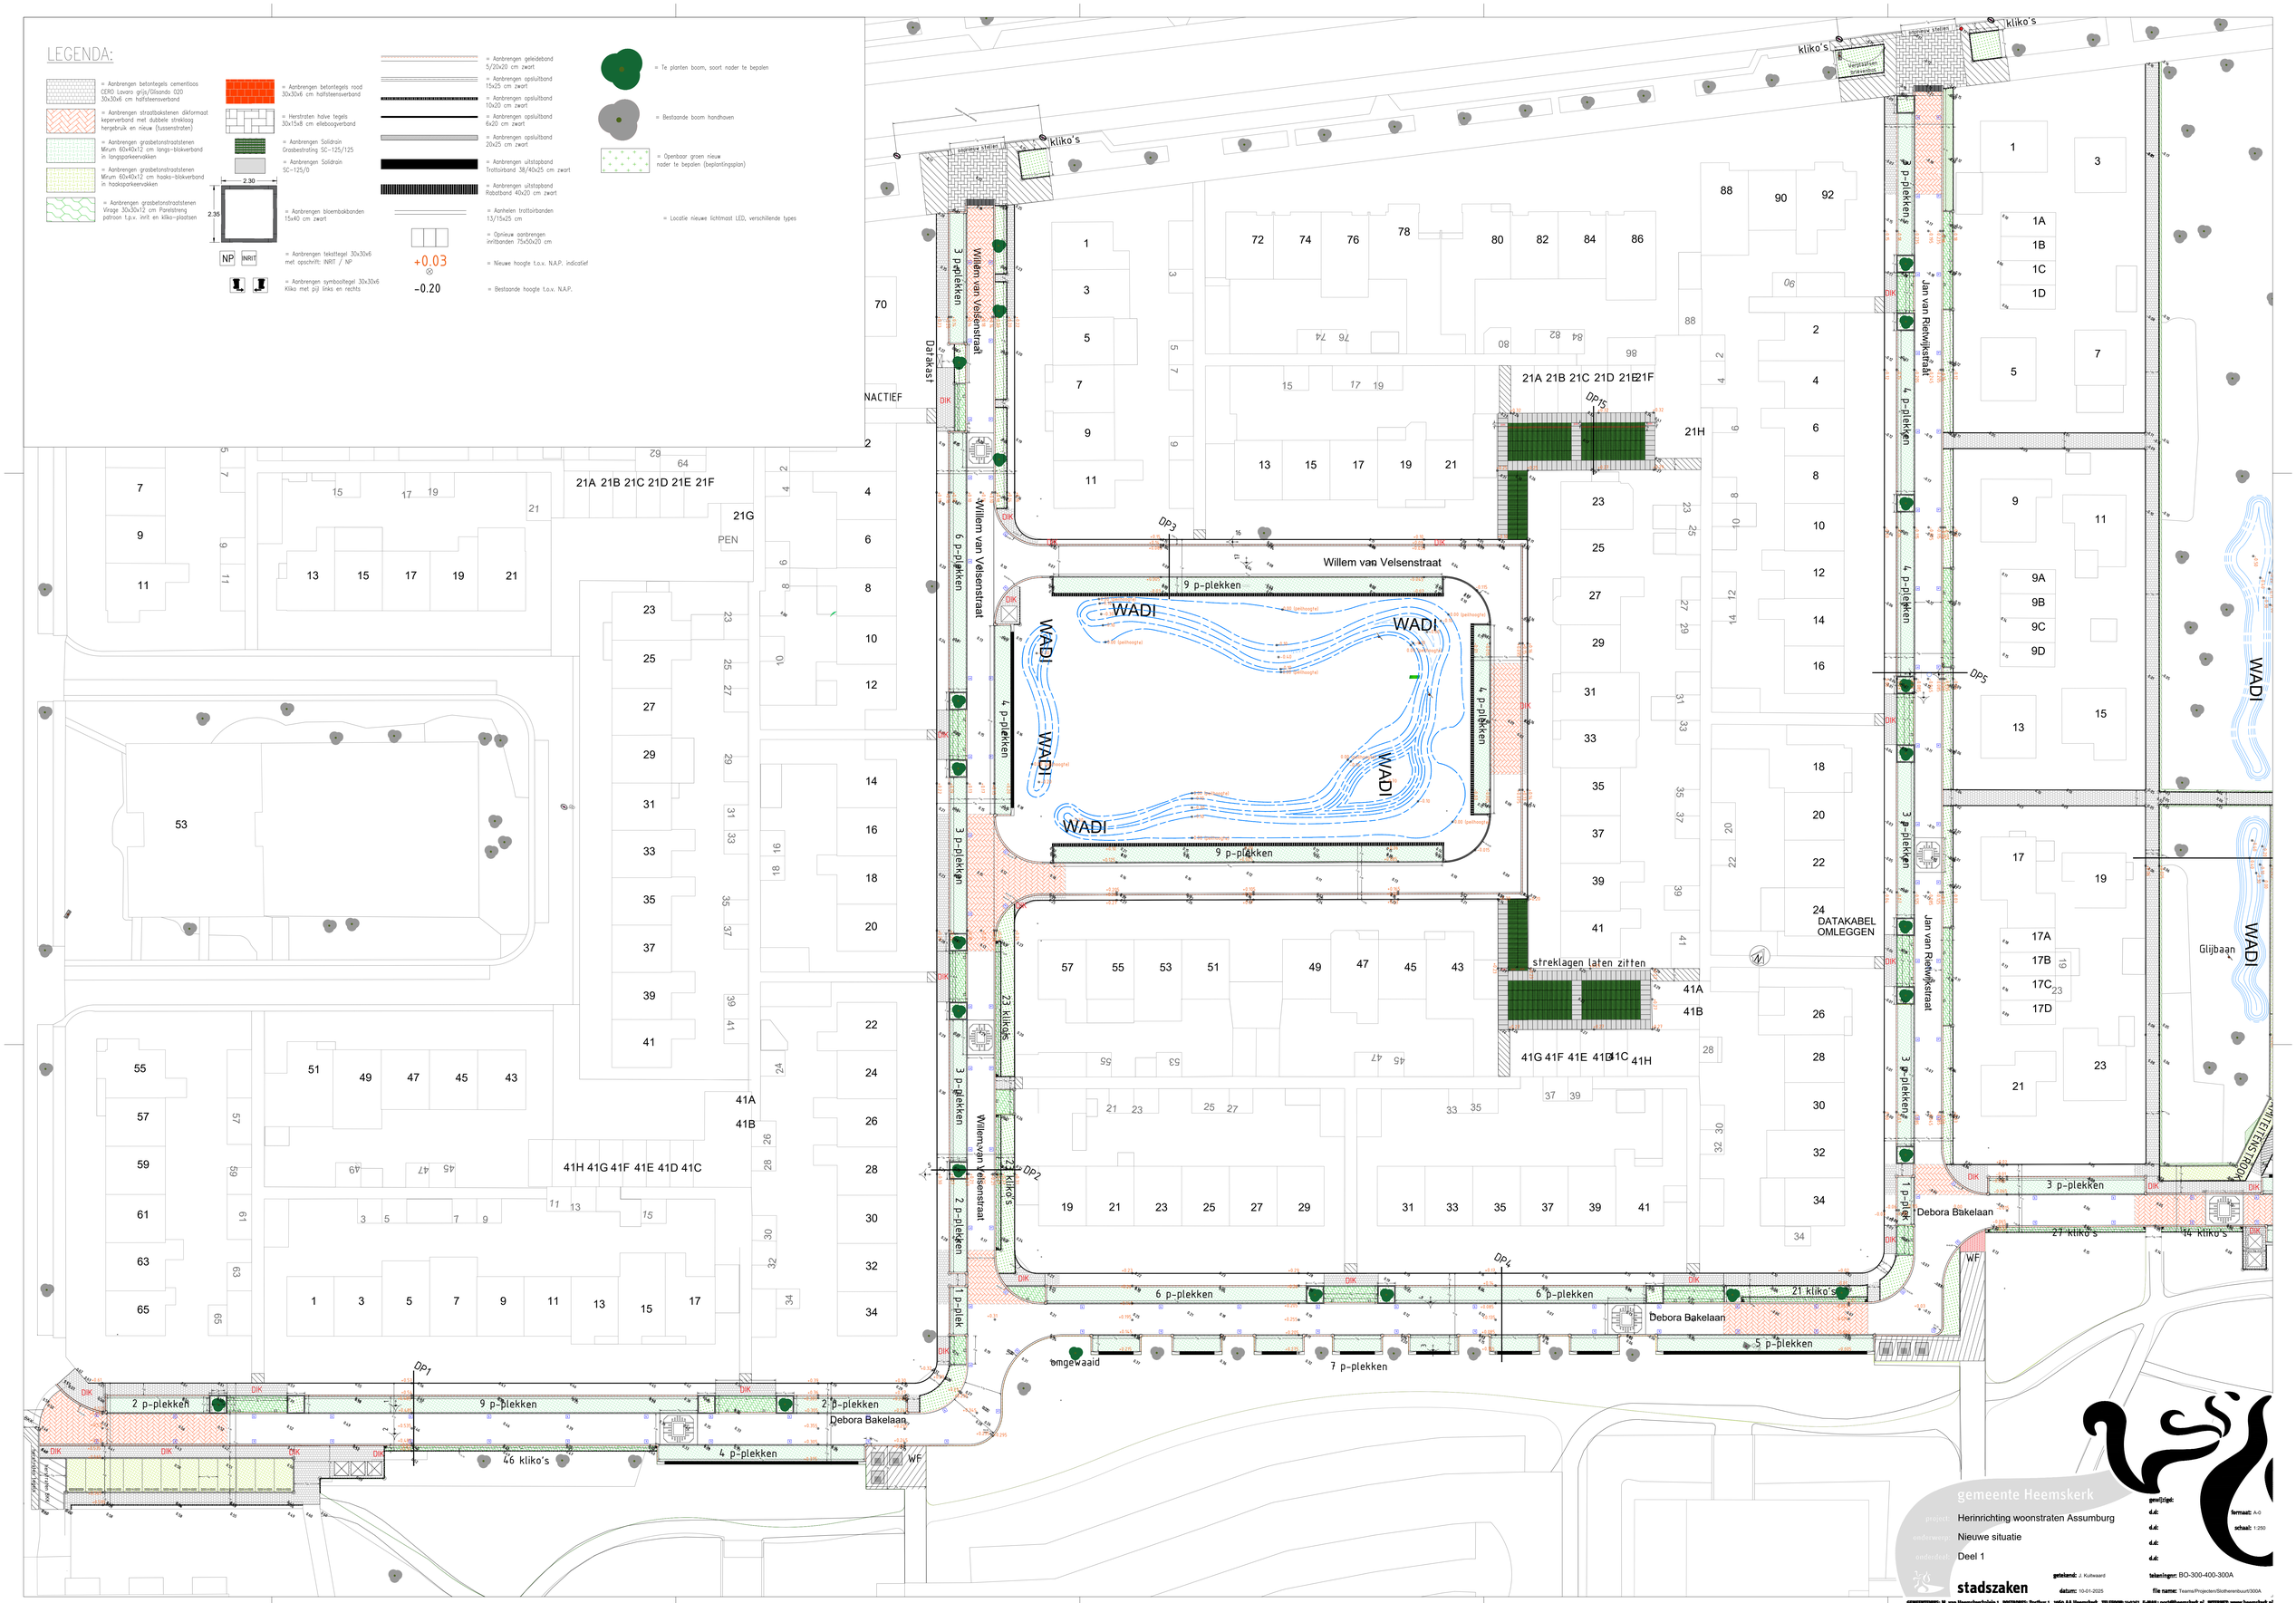

gemeente Heemskerk

project: Herinrichting woonstraten Assumburg

onderwerp: Nieuwe situatie

onderdeel: Deel 1

stadszaken

getekend: J. Kolkwaard

datum: 10-01-2025

gewijzigd:
d.d.:
d.d.:
d.d.:
d.d.:

formaat: A-0

schaal: 1:250

tekeningnr: BO-300-400-300A

file name: Teams/Projecten/Slotherenbuurt/300A

GEMEENTEWERK: M. van Heemskerckplein 1 POSTBUS: Postbus 1 , 1950 AA Heemskerk TELEFOON: 14023 E-MAIL: post@heemskerk.nl INTERNET: www.heemskerk.nl