

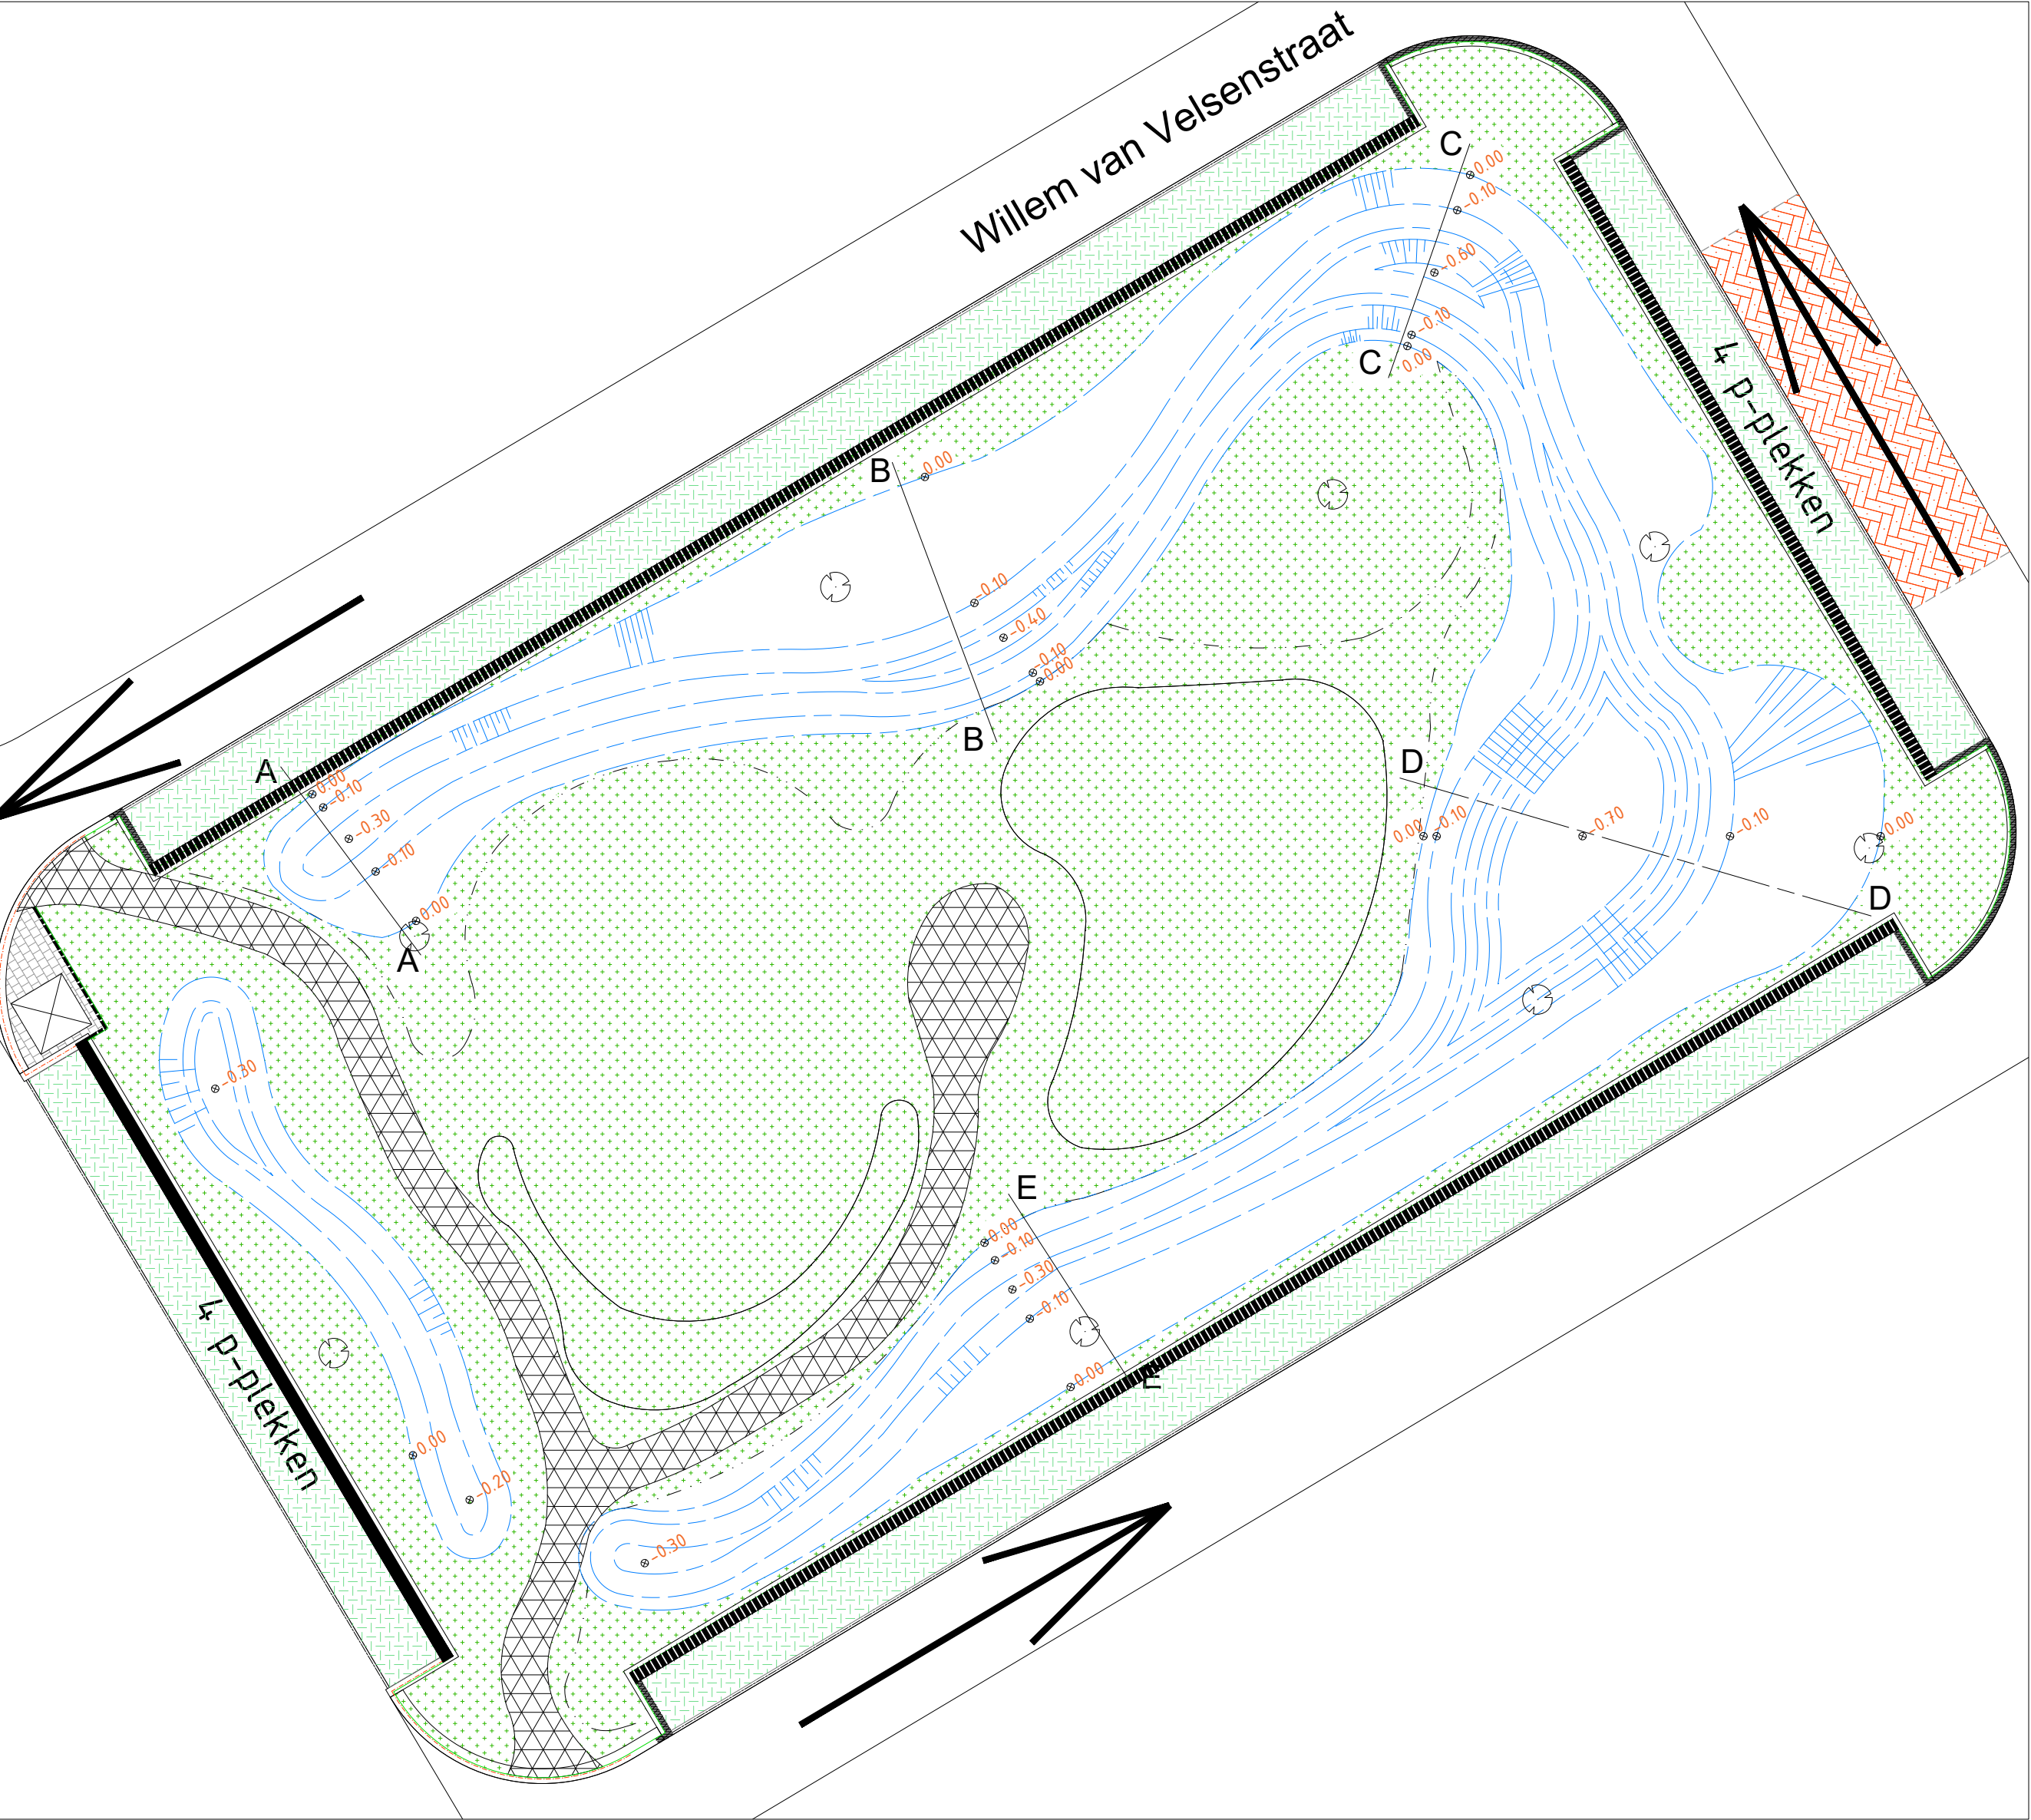
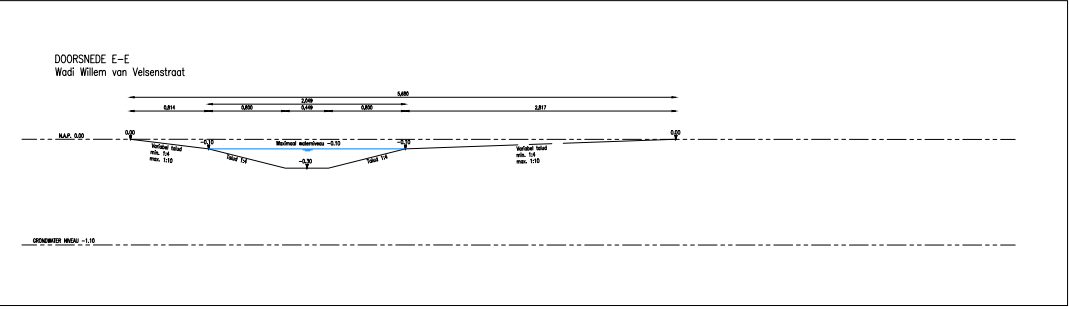
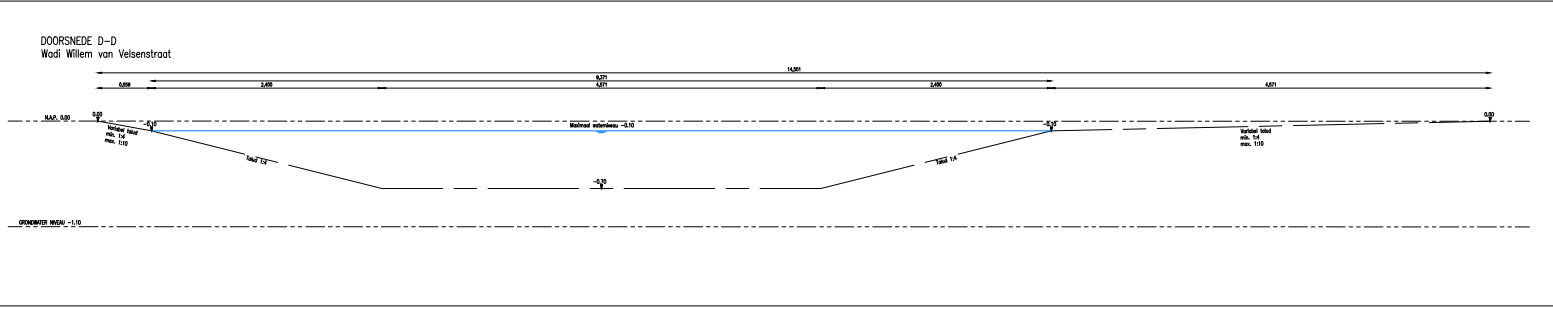
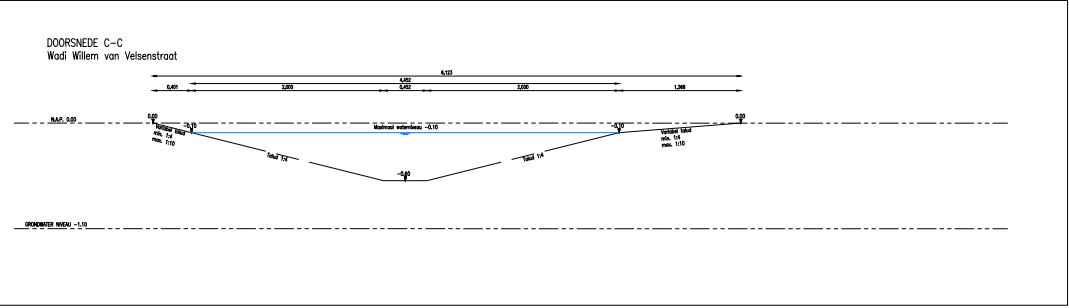


Plattegrond
schaal 1:5

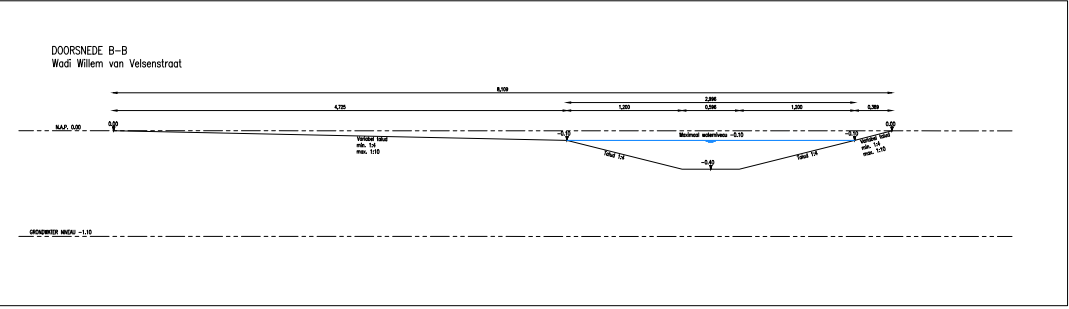

Details
schaal 1:5

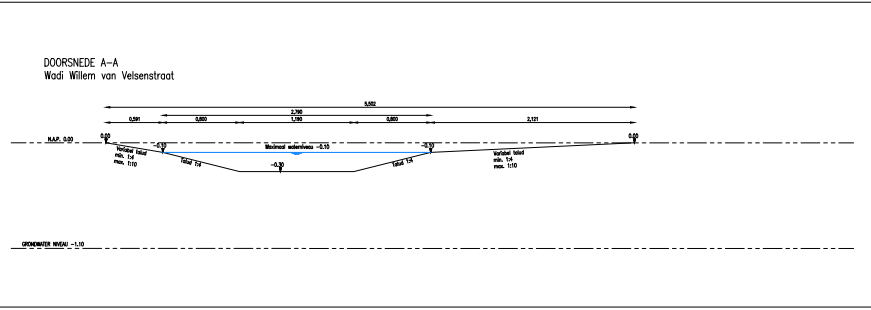

gemeente Heemskerk

project: Herinrichting woonstraten Assumburg
onderwerp: Wadi Willem van Velsenstraat
onderdeel: Nieuwe situatie

getekend: N. Sezgin
datum: 10-01-2025

stadszaken

GEMEENTENUMMER: M. van Heemskerkplein 1 POSTADRES: Postbus 1. 1960 AA Heemskerk TELEFOON: 140251 E-MAIL: post@heemskerk.nl INTERNET: www.heemskerk.nl

gewijzigd:
d.d:
d.d:
d.d:
d.d:

formaat: A-2
schaal: Variabel

tekeningnr: BO-300-400-317

file name: N\Projecten\Assumburg\Herinrichtingwoonstraten