




DREMPEL 1, 4 & 6 (3.9x4.8m)

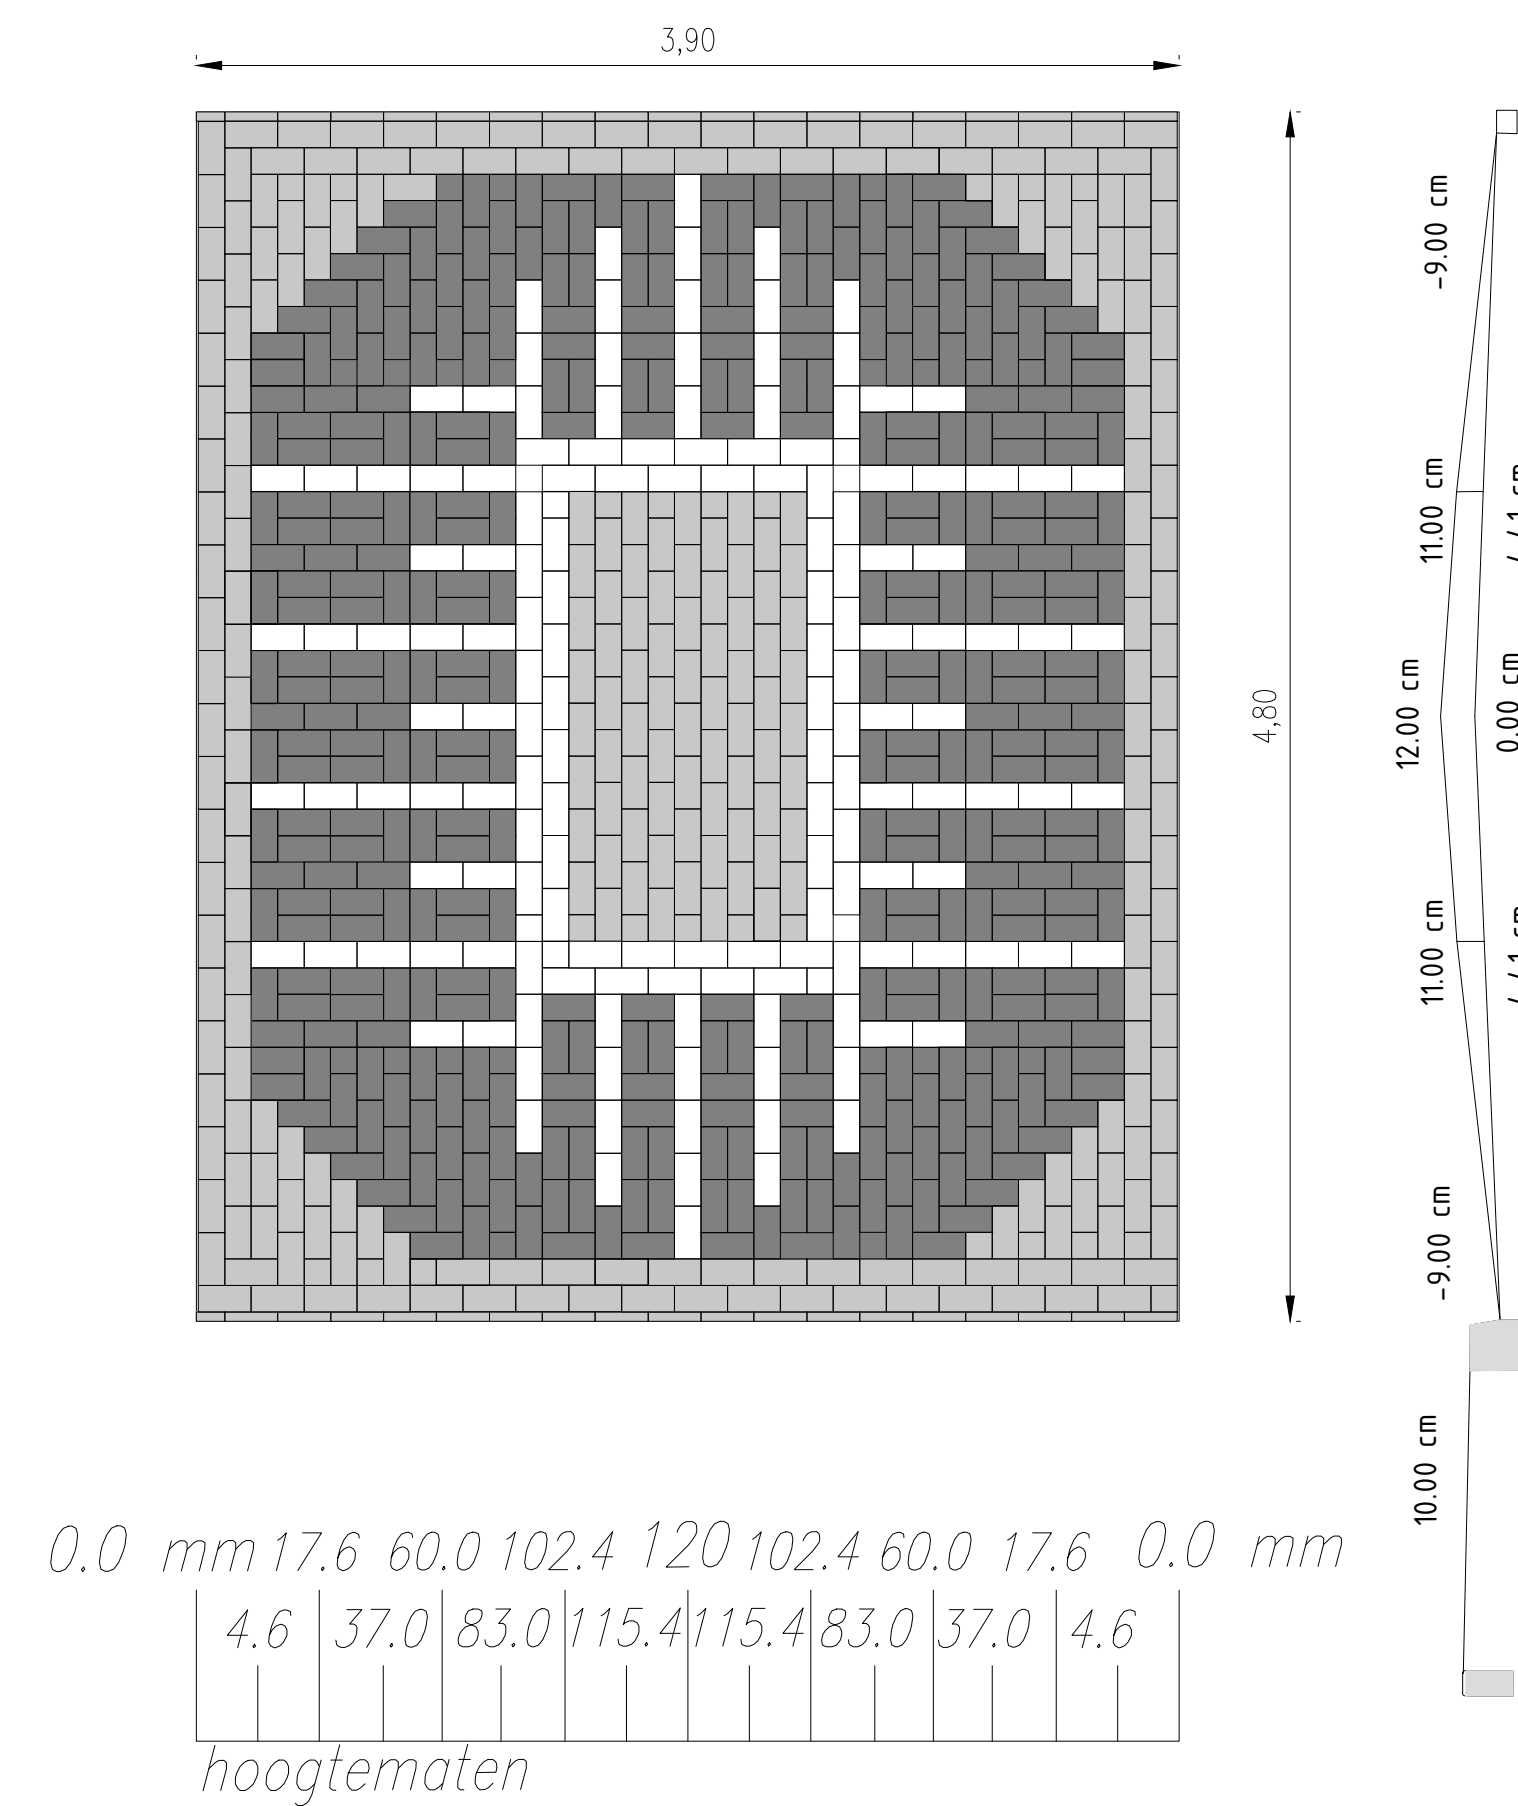


DREMPEL 2, 3 & 5 (4x4.4m)

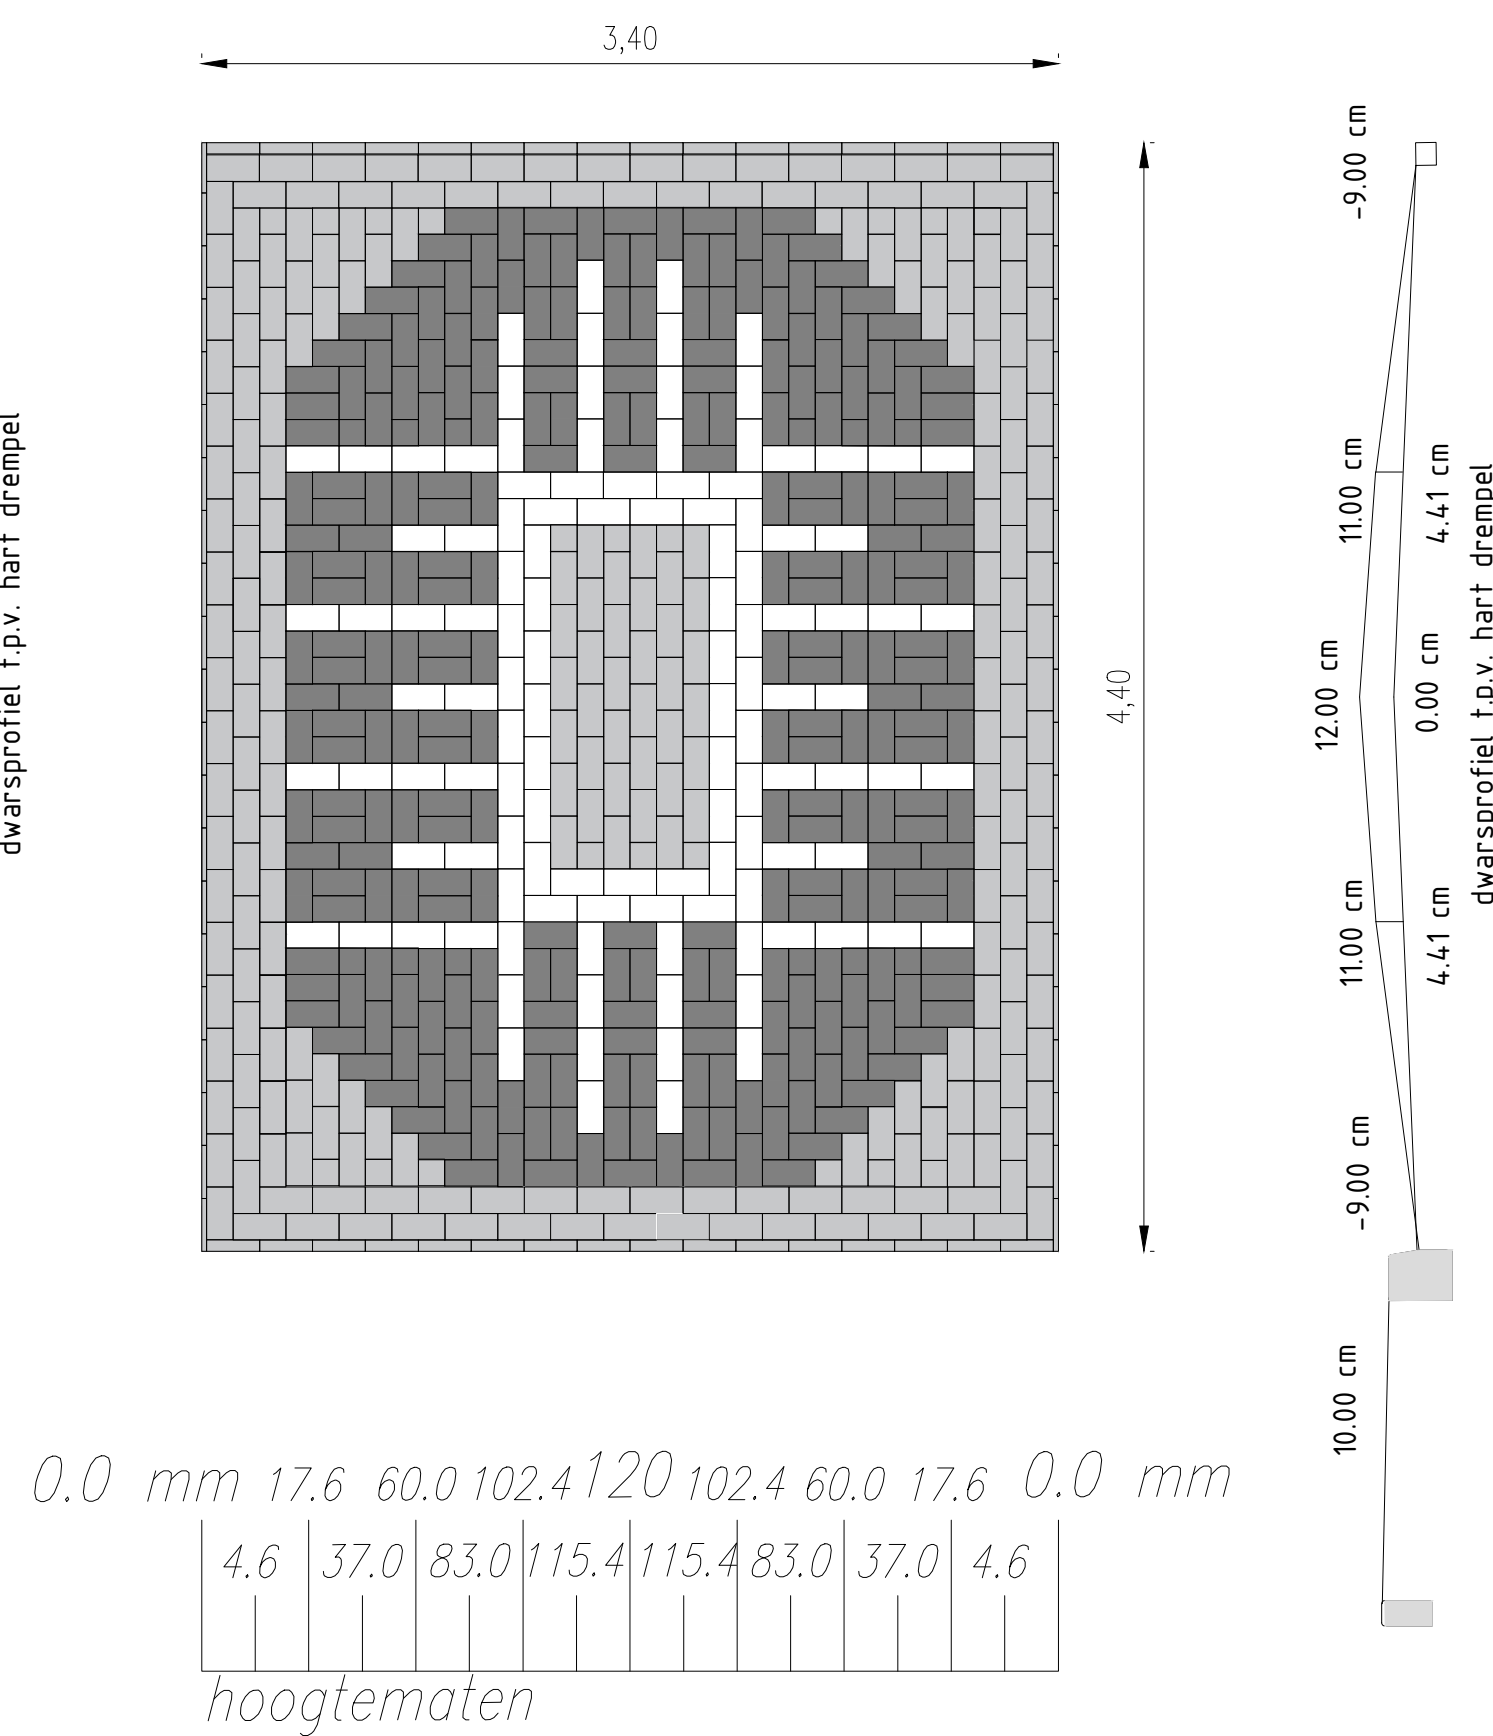


DREMPEL 7 (4.8x4.2m)

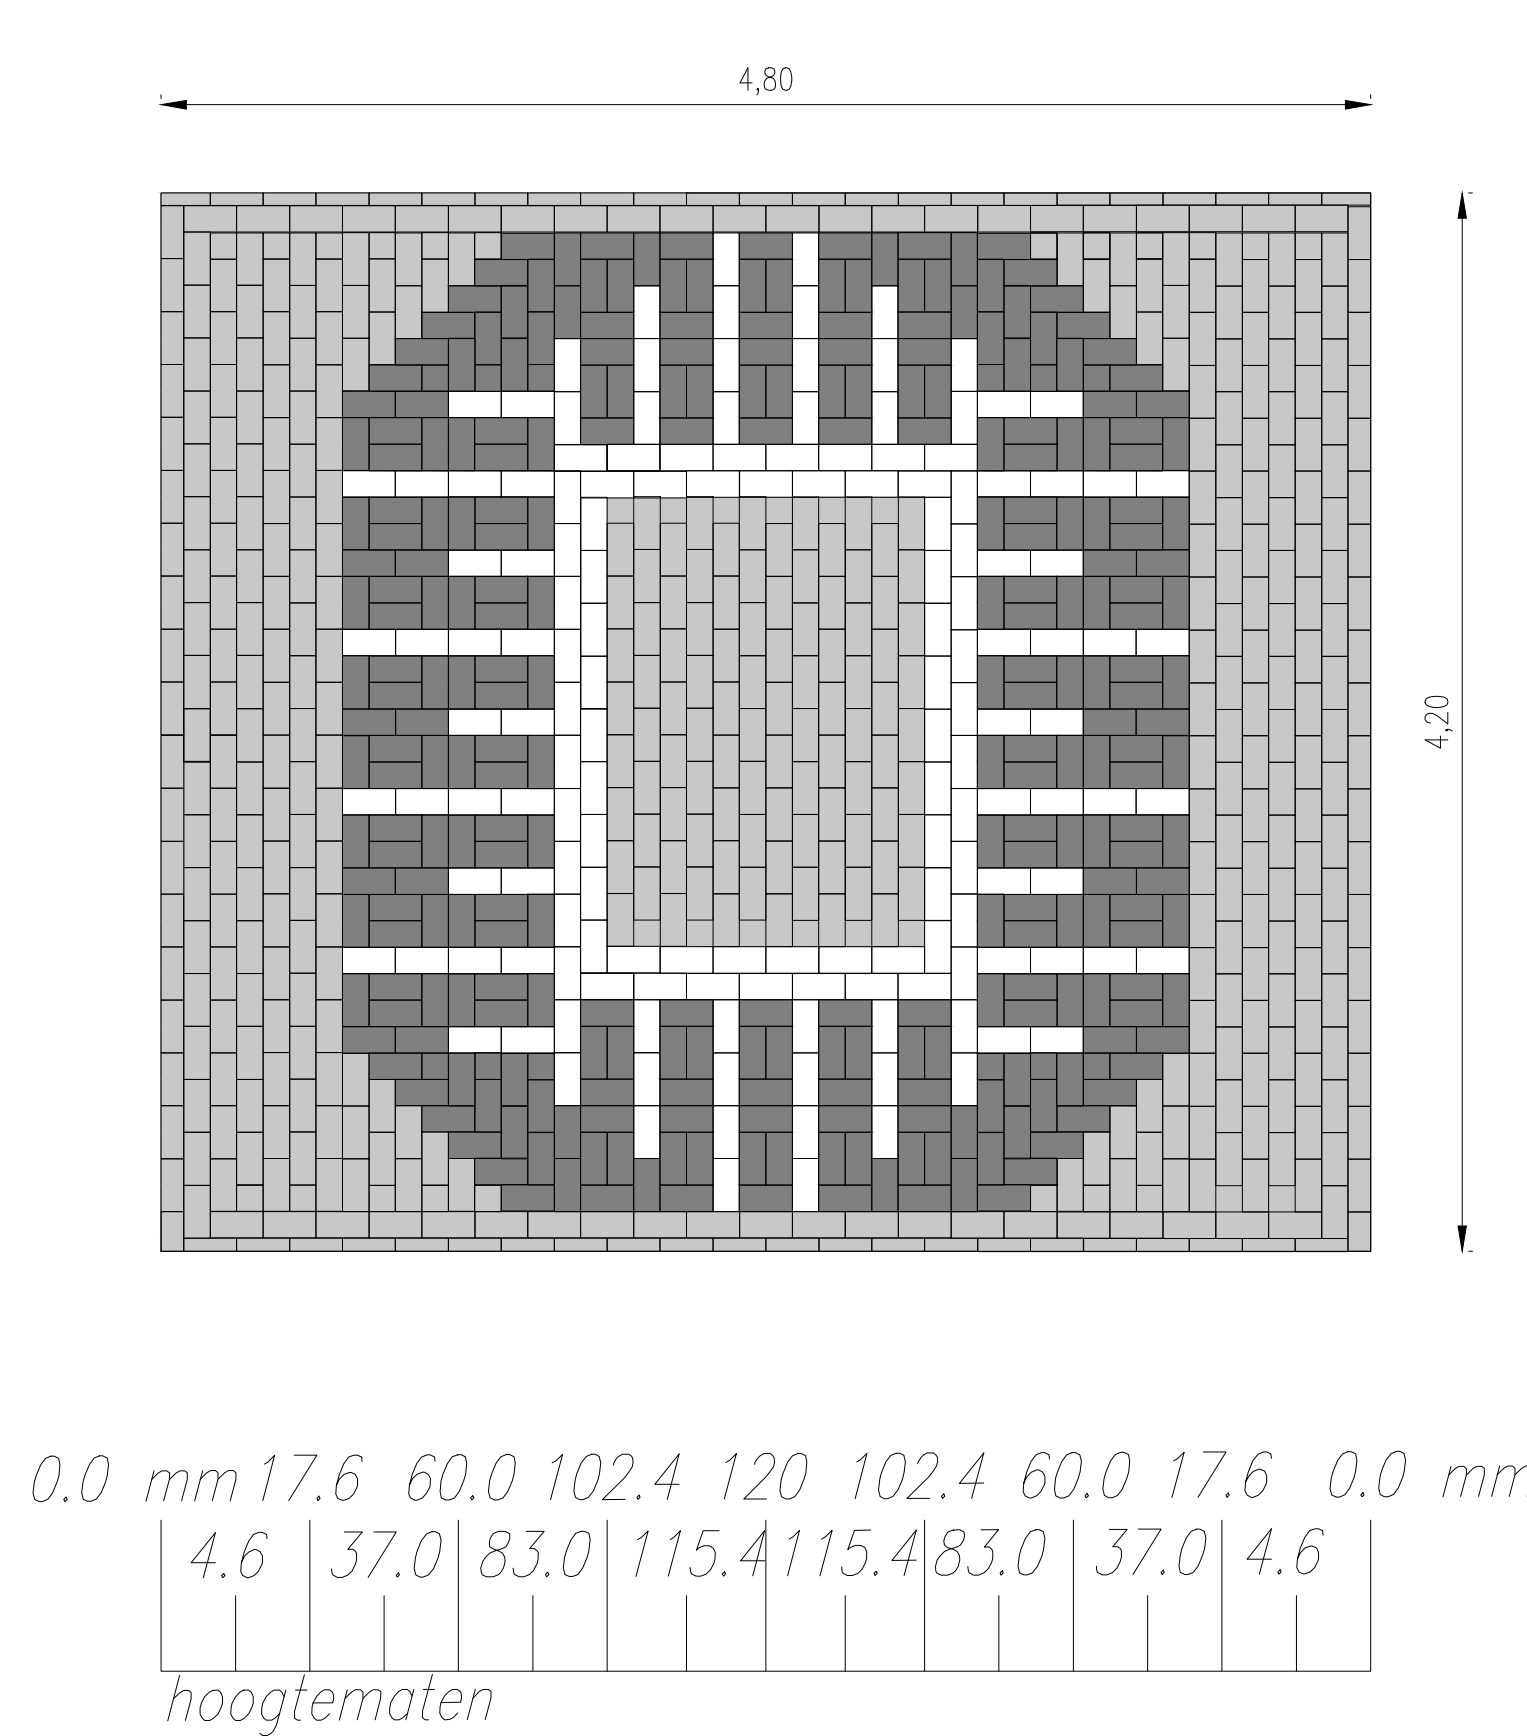


DREMPEL 8 (4.8x5.65m)

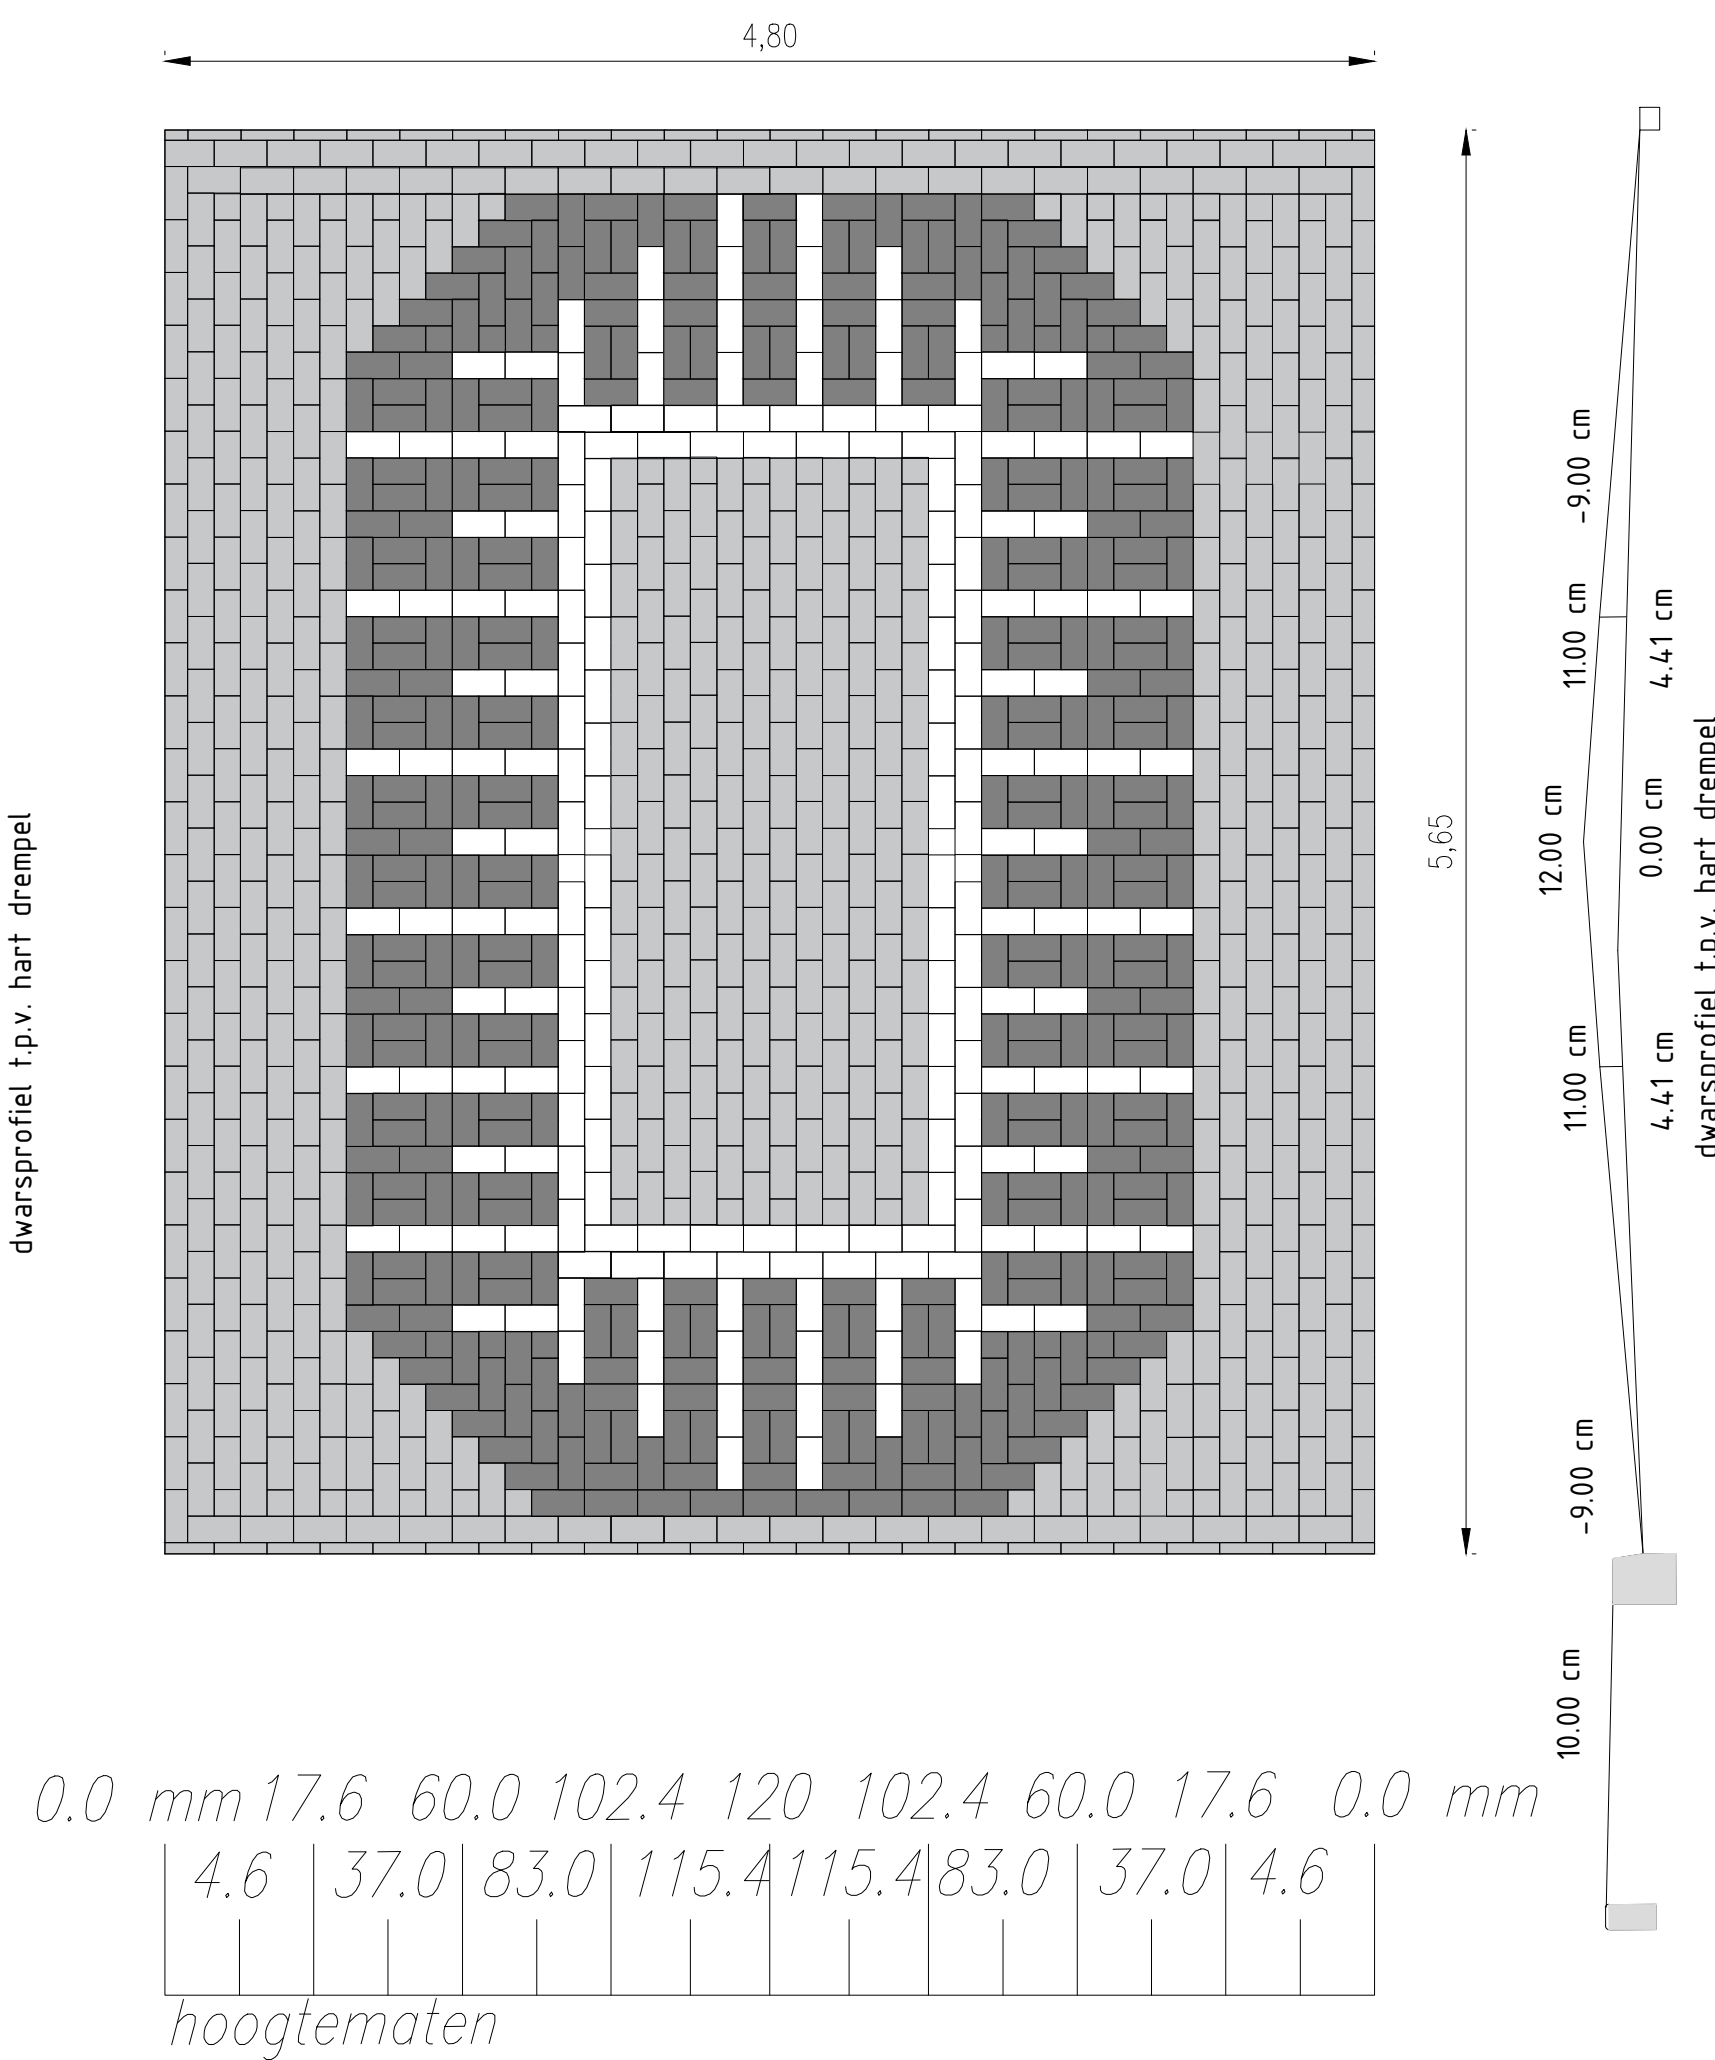


DREMPEL 9 & 10 (4.8x4.8m)

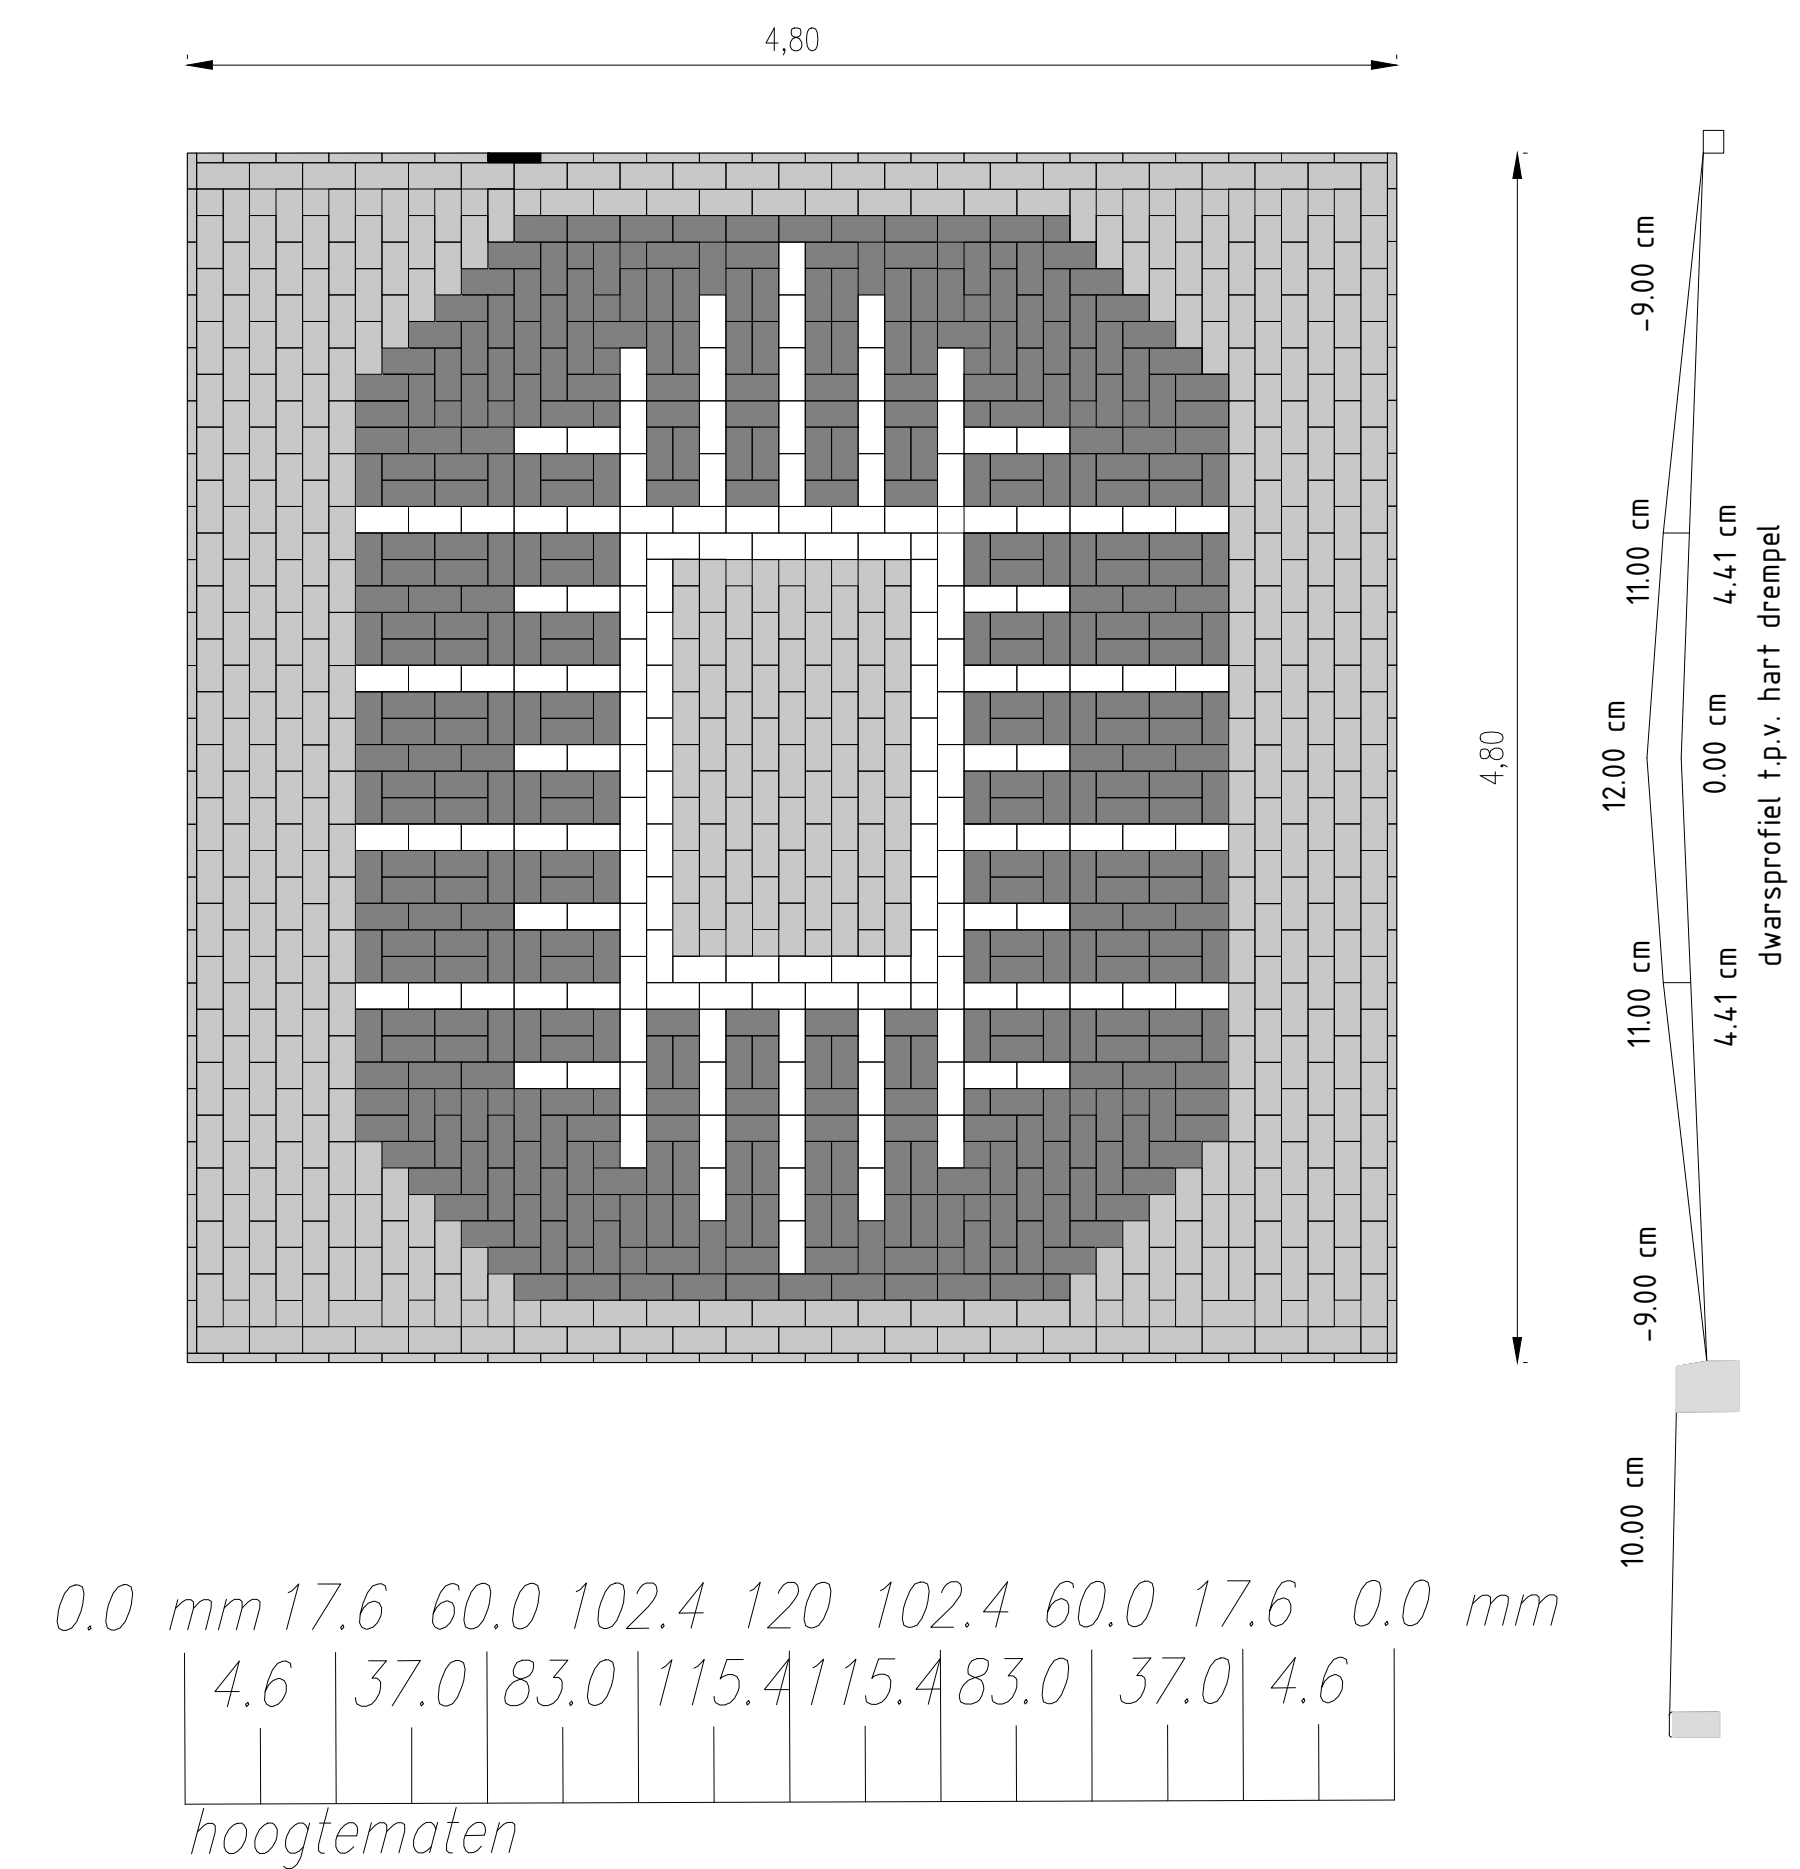


BOVENAANZICHT AFVOER DRAINAGE

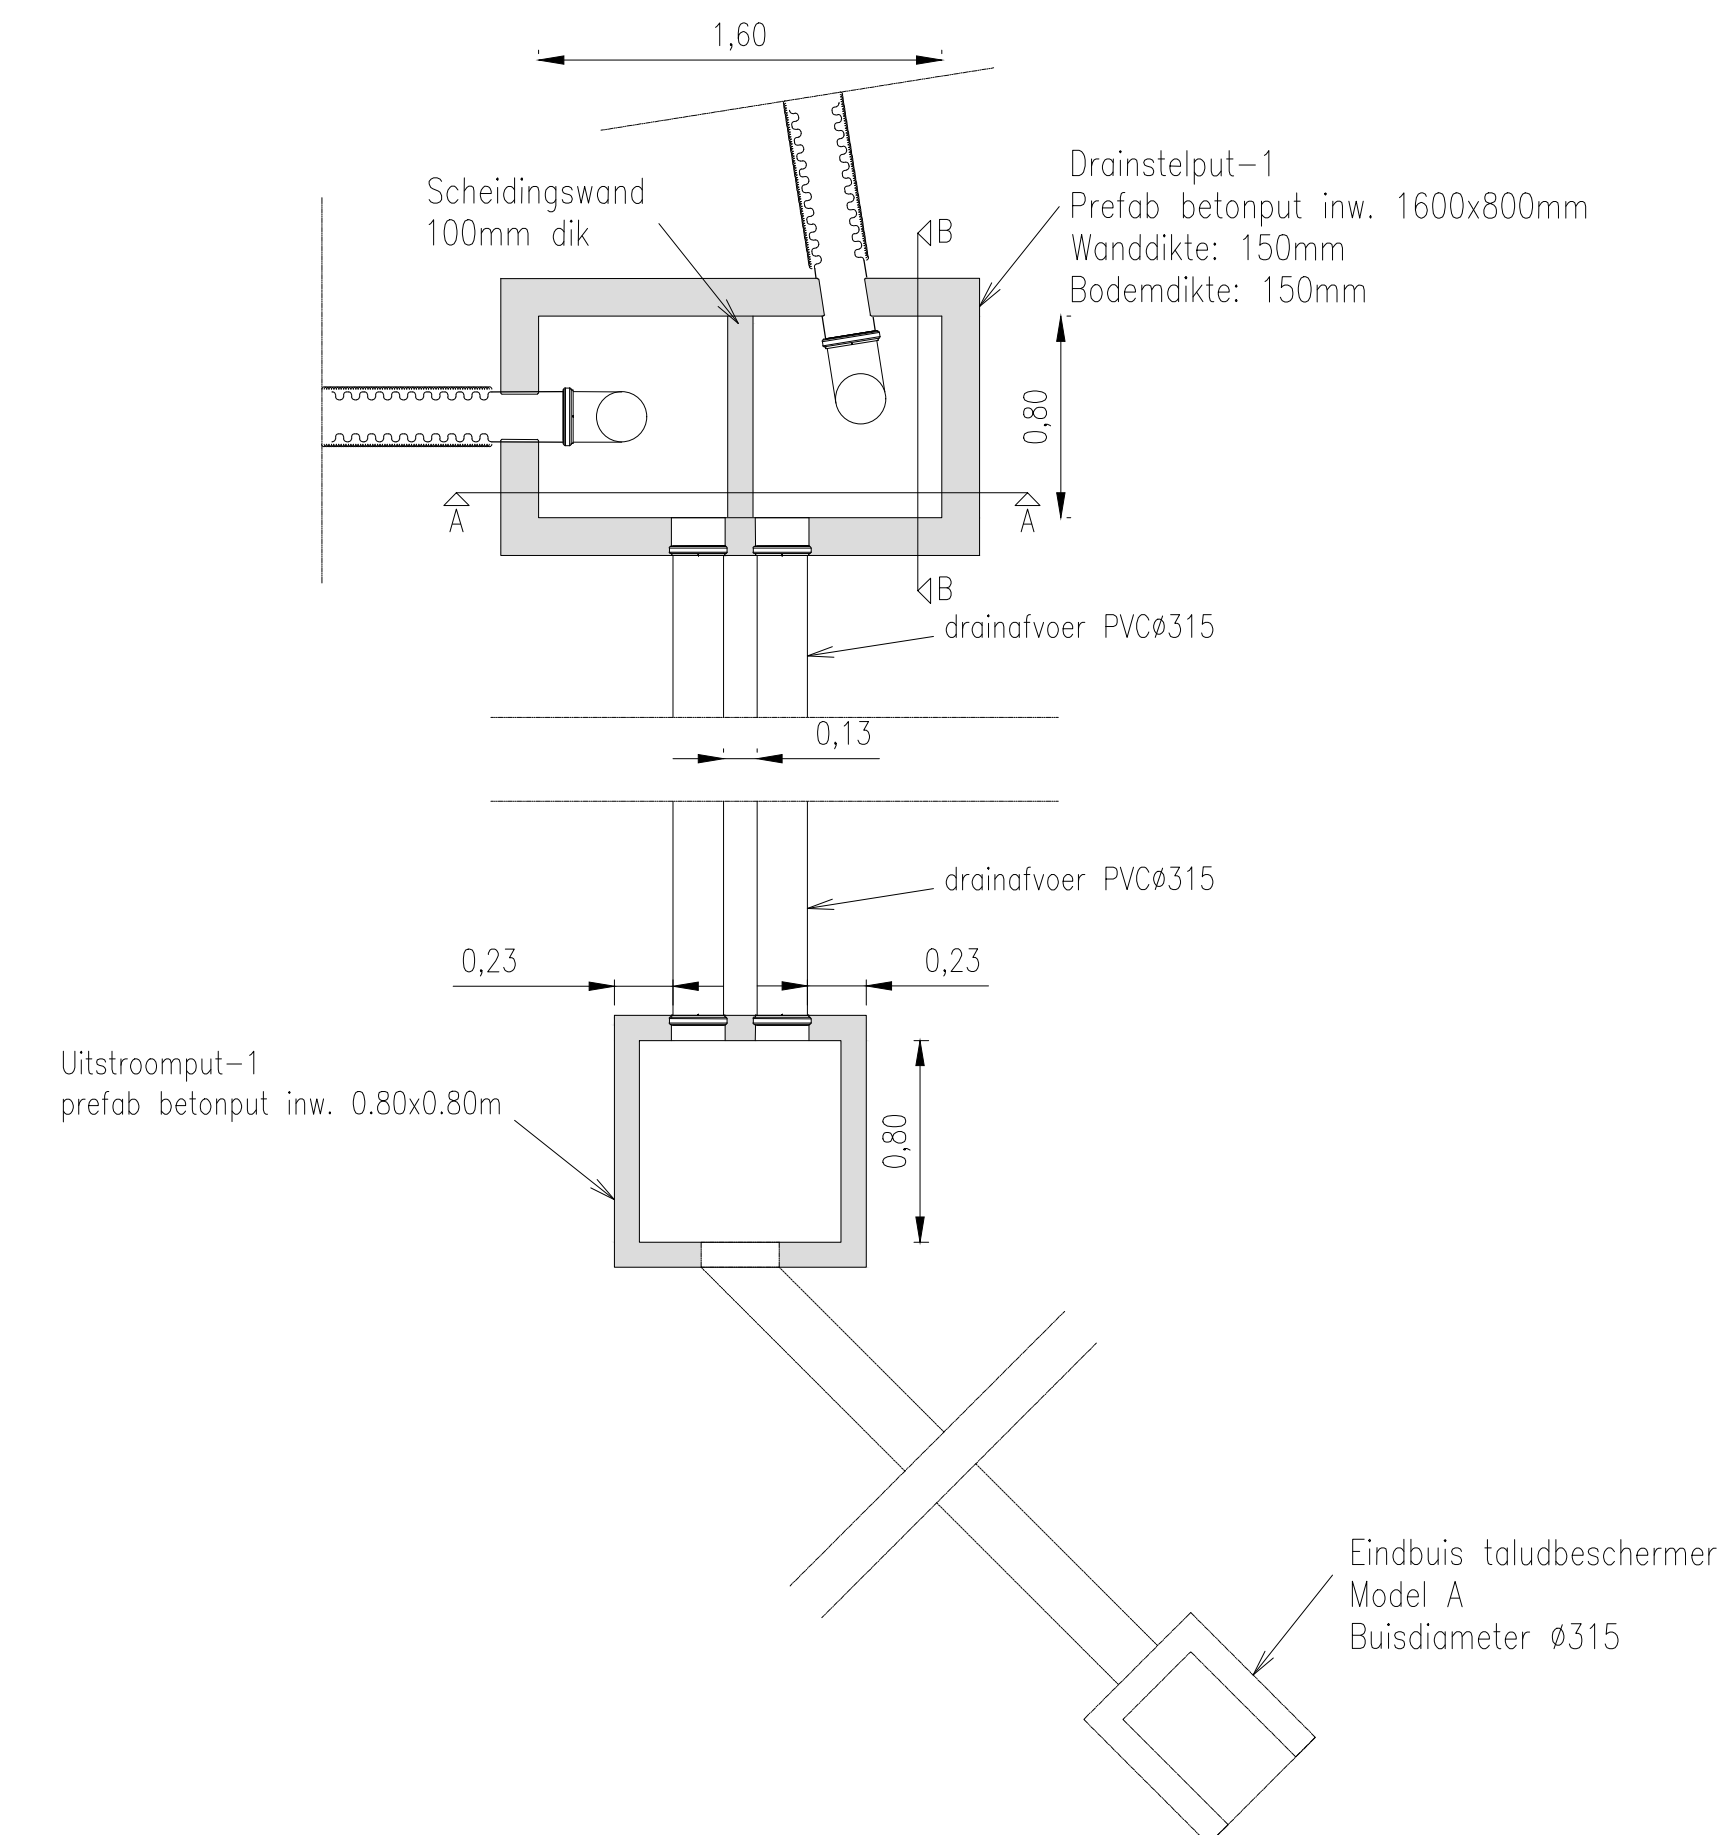


DOORSNEDE-B AFVOER DRAINAGE

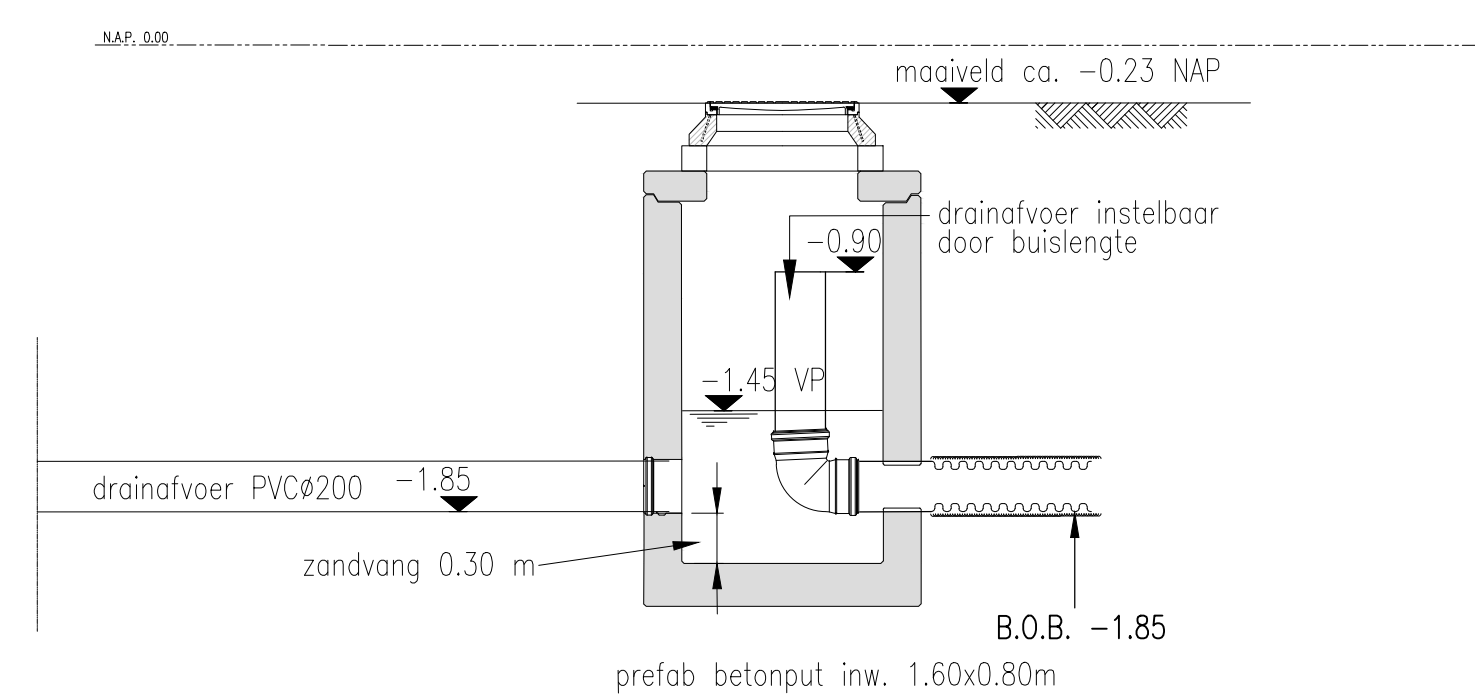


DETAIL DRAINPUT D28

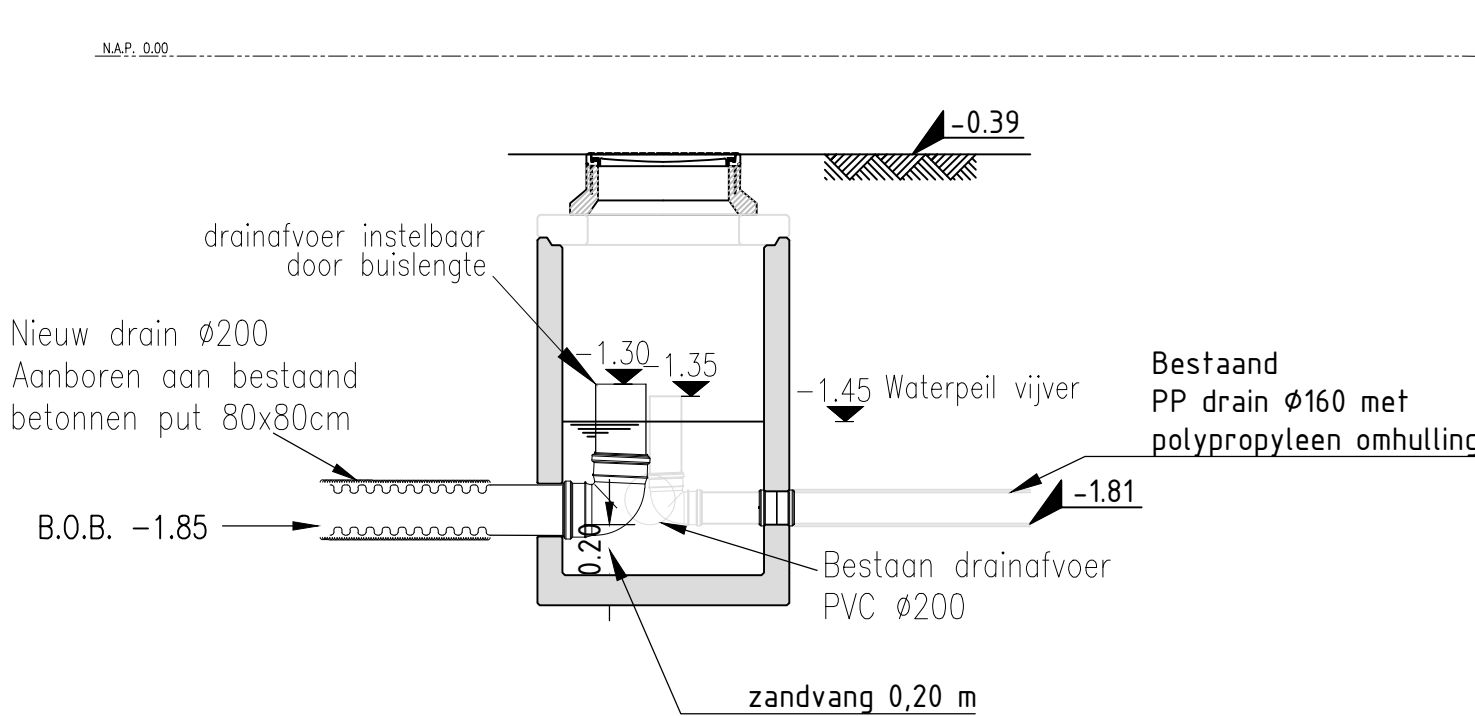


DOORSNEDE-A AFVOER DRAINAGE

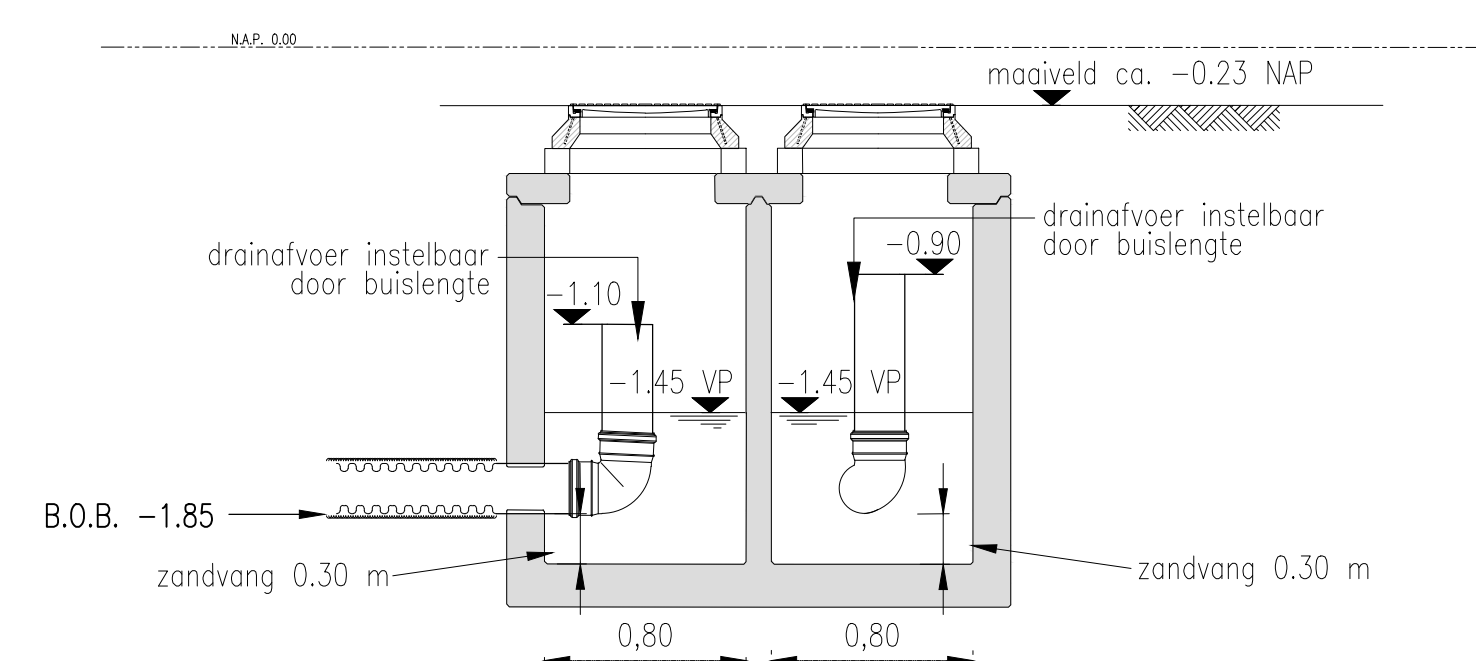


DETAIL DRAINDOORSPIJTPUT

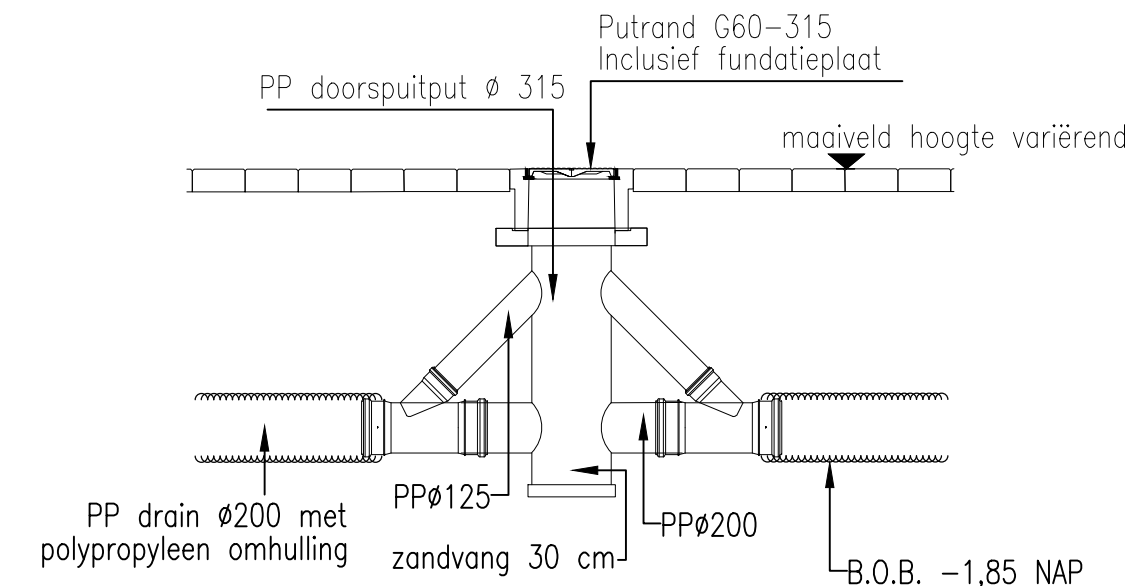


DETAIL KRUISING VAN RIOOL/KABELS

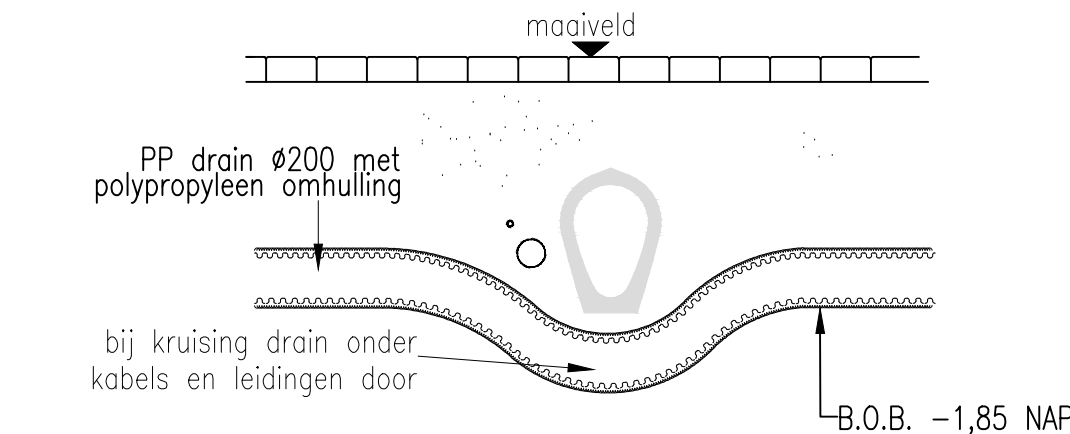


BOVENAANZICHT STRAATPOT INSPECTIEPUNT

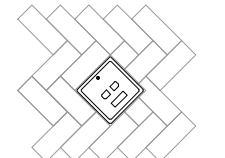


PRINCIPE DOORSNEDE AANSLUITING KOLKEN OP INFILTRATIEPAKKET

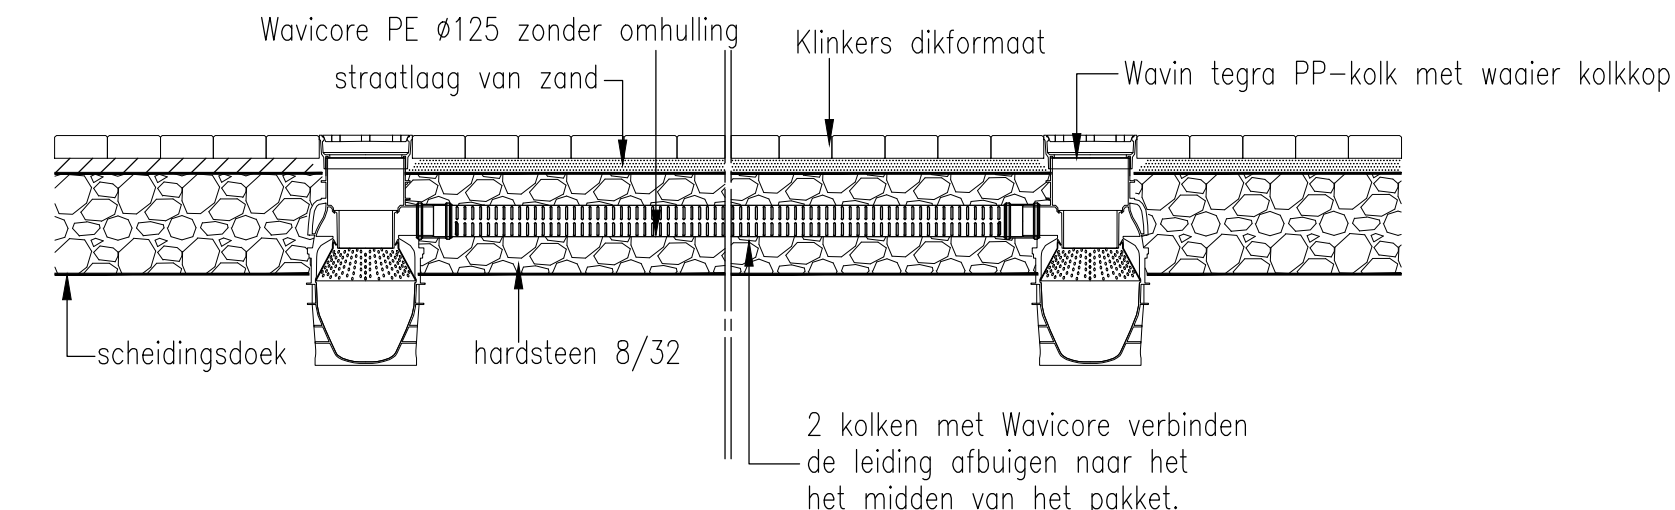


PRINCIPE BOVENAANZICHT AANSLUITING KOLKEN OP INFILTRATIEPAKKET

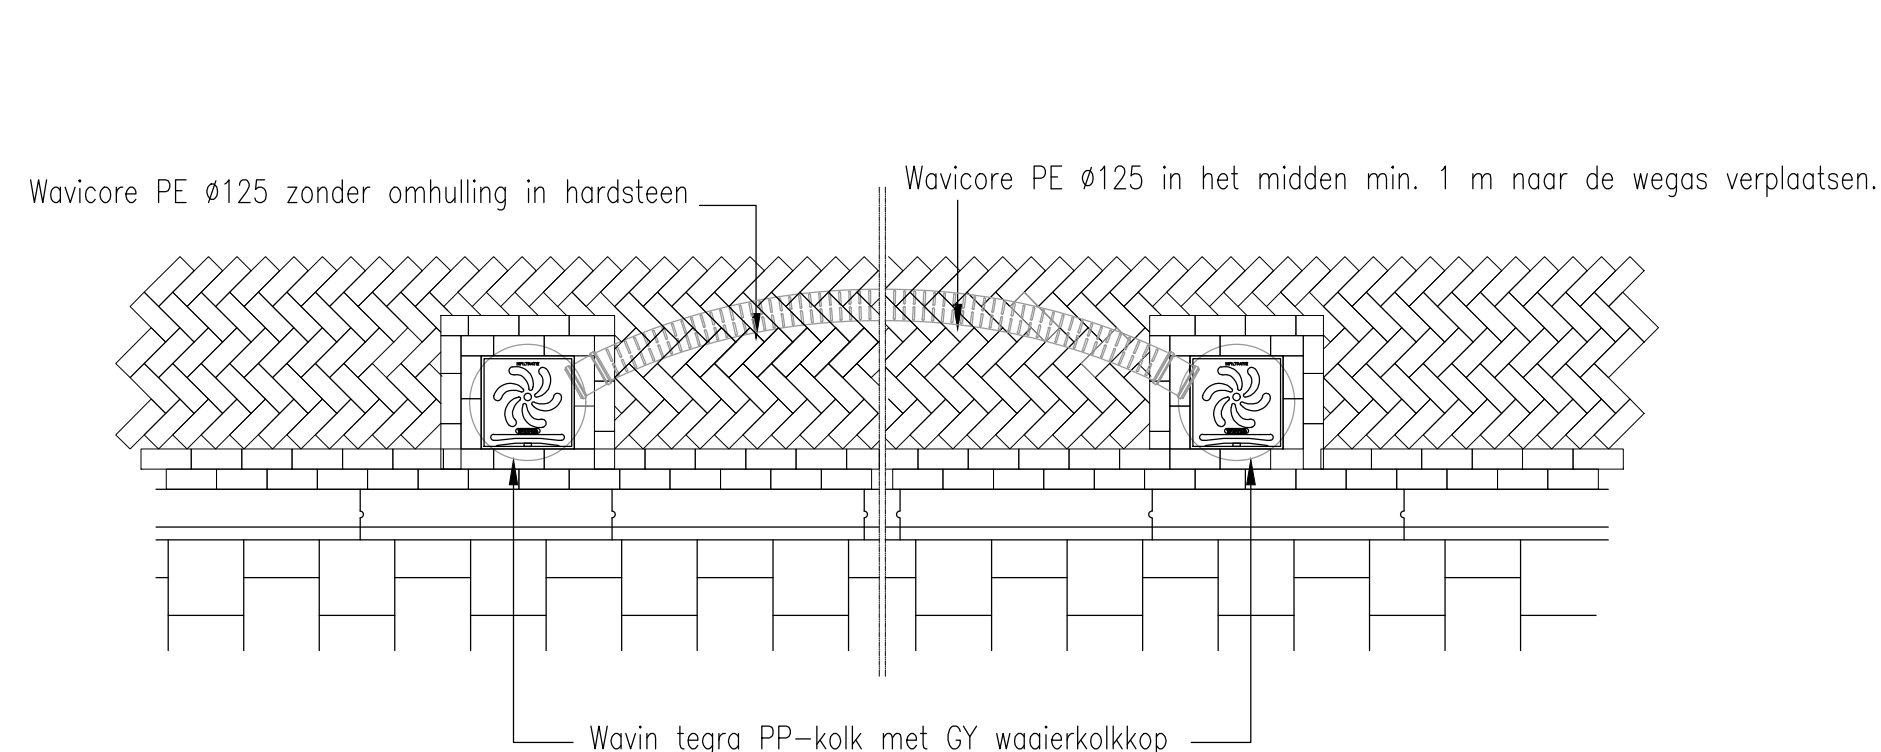

PRINCIPE INFILTRATIEPAKKET INSPECTIEPUNT

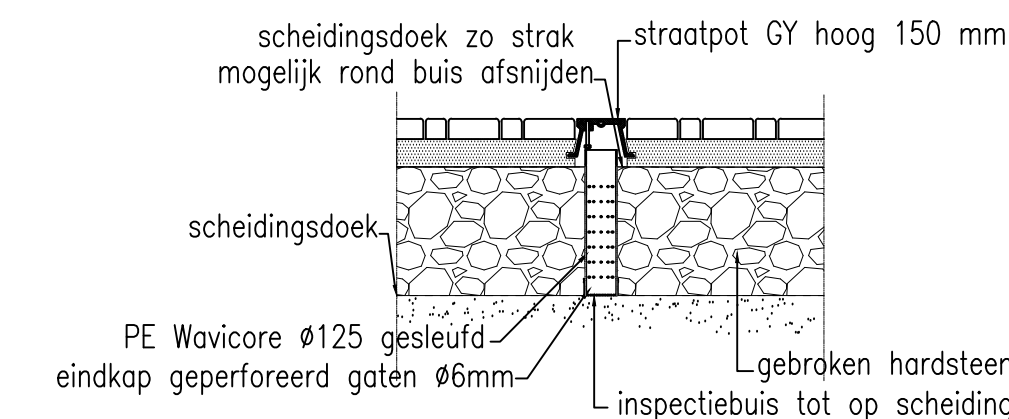

PRINCIPE NOODAFVOER INFILTRATIEPAKKET

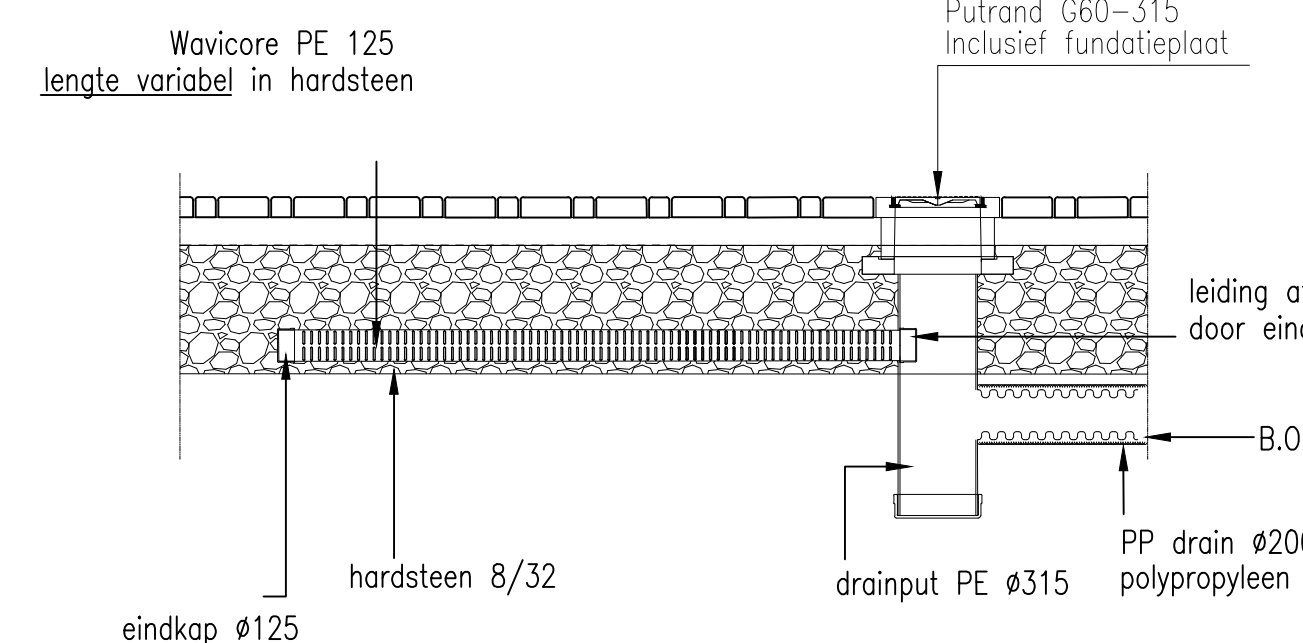

Opmerkingen:

- Hoogtematen (bij drempels) in millimeters t.o.v. wegprofiel
- Maatvoering in het werk controleren
- Ligging stenen ter indicatie, aan de ligging op tekening kunnen geen rechten worden verleend

gemeente Heemskerk

Herinrichting woonstraten Assumburg

Nieuwe situatie

Principe details

stadssaken

getekend: N. Baigis

datum: 10-01-2025

bestand: BO-300-400-363

bestand: BO-300-400-363



gemeente Heemskerk | Postbus 1, 1960 AA Heemskerk | Telefoon: 14253 | E-mail: post@heemskerk.nl | Website: www.heemskerk.nl

project: Herinrichting woonstraten Assumburg | onderwerp: Nieuwe situatie | onderdeel: Principe details | schaal: A0 | schaal: 1:50