



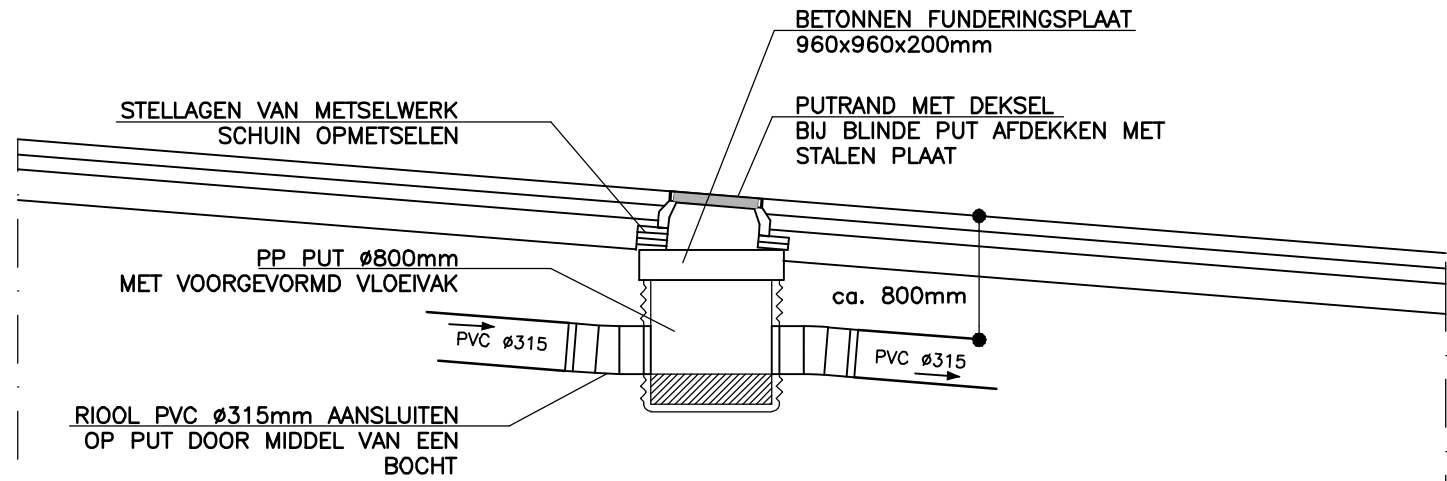


PRINCIPEDETAIL PUTNR. P.01

SCHAAL 1:50

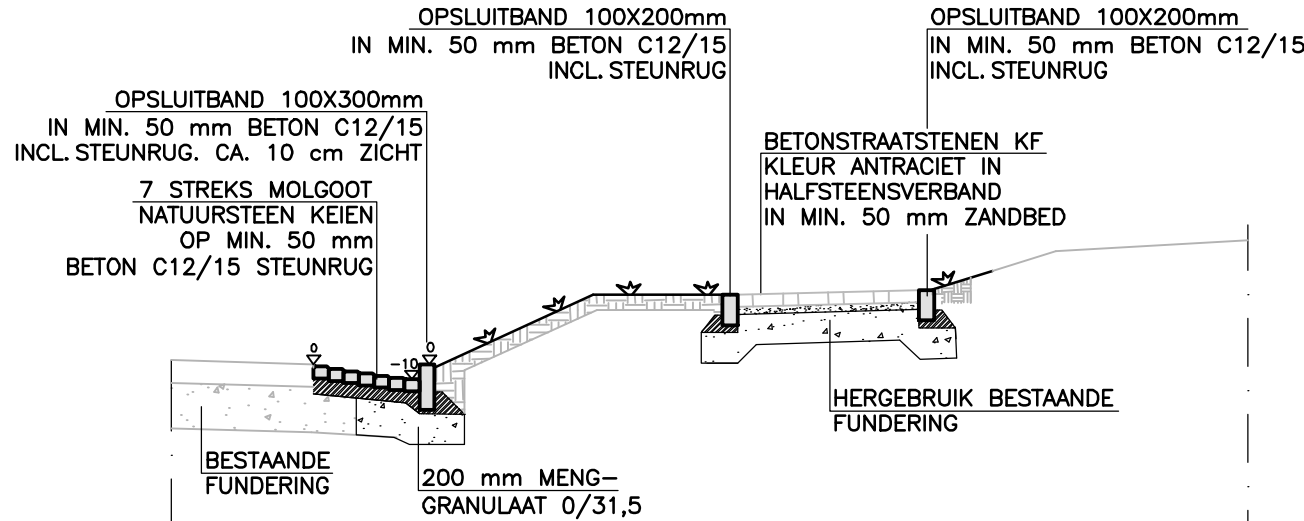


DETAIL 2

SCHAAL 1:50

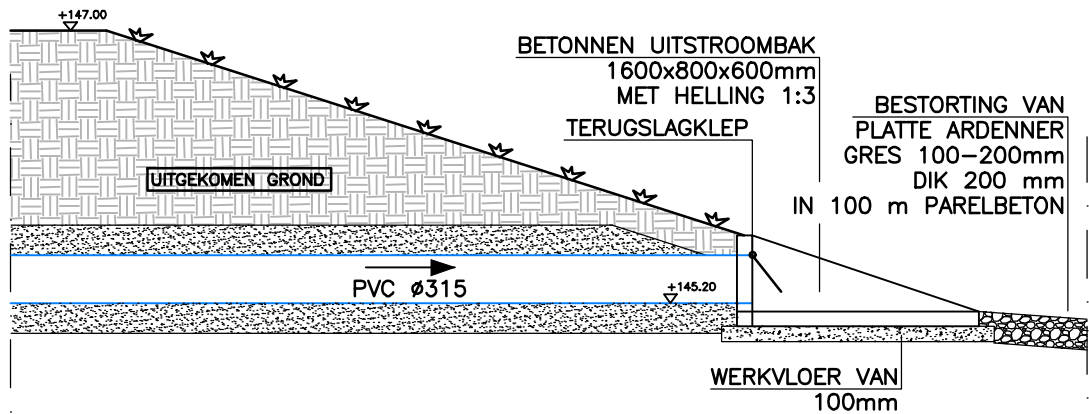


DETAIL 3

SCHAAL 1:50

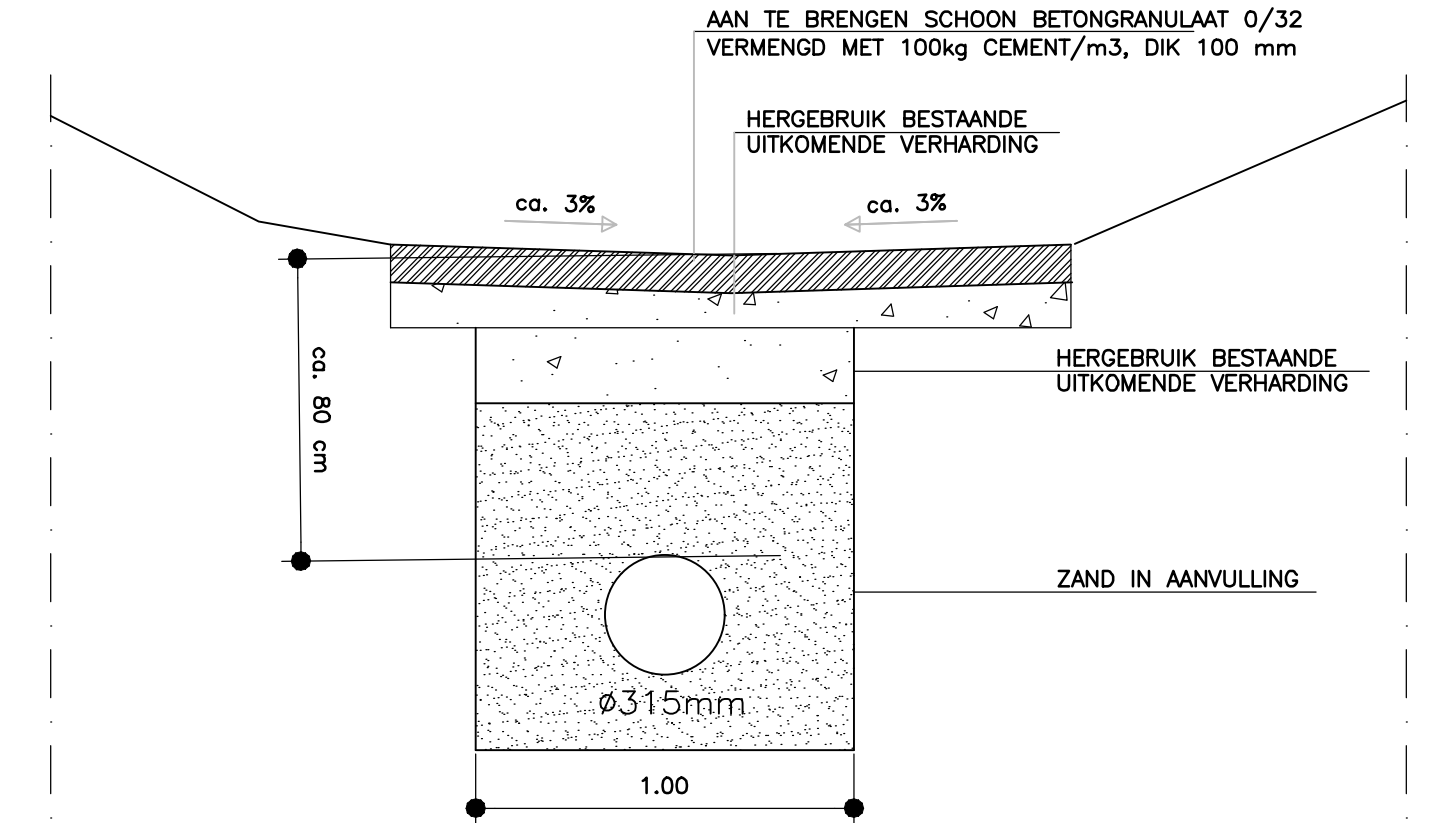

NORMAALPROFIEL 1

SCHAAL 1:20

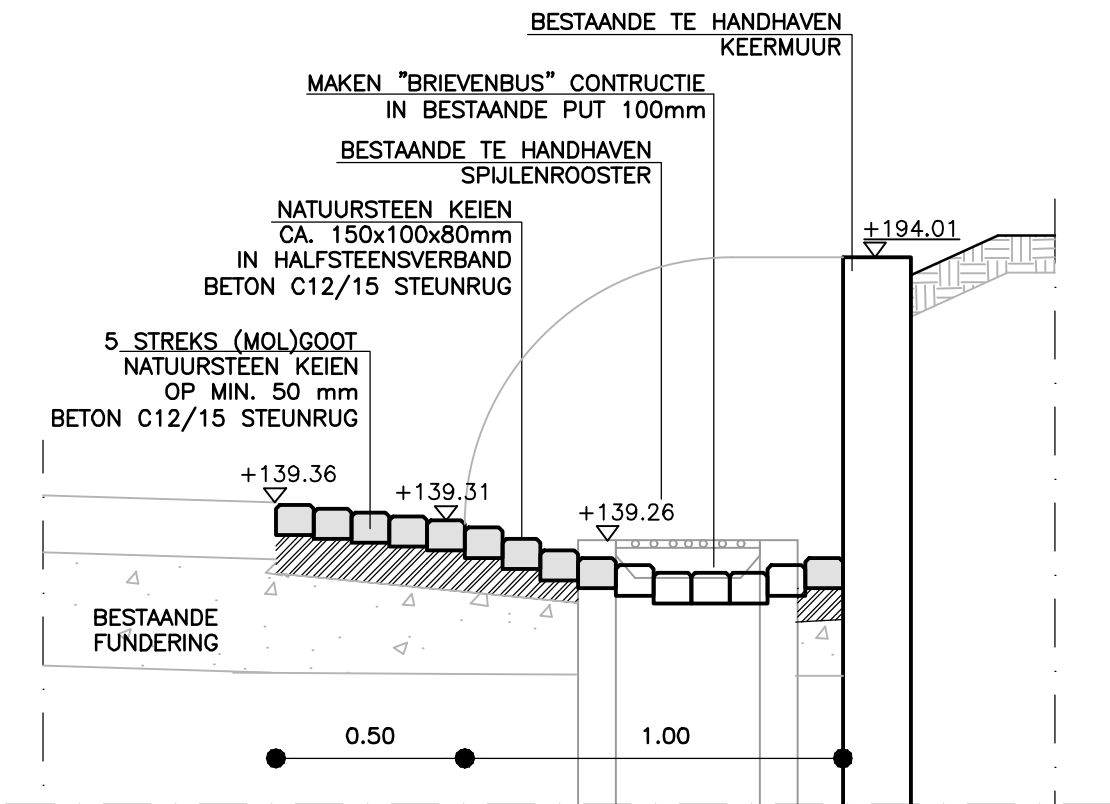

DETAIL 1

SCHAAL 1:20

DEFINITIEF

Project	: JULIANAstraat, EPEN	23.055
Opdrachtgever	: GEMEENTE GULPEN WITTEM	
Onderdeel	: NORMAALPROFIEL EN DETAIL	Blad B.08
Getekend	: BB	Schaal : 1:200
Datum	: 14 OKTOBER 2024	Formaat : A3
CAD-bestand	G:\2023\23.055 - Julianastraat, Epen\02. Bestektekeningen\02. DB\23.055 - NPROF.dwg	



Bezoekadres
Parkweg 1a
6121 HV Born

Postadres
Postbus 44
6120 AA Born

Tel +31 (0)46 458 22 22
Mail info@plangroep-heggen.nl
Web www.plangroep-heggen.nl