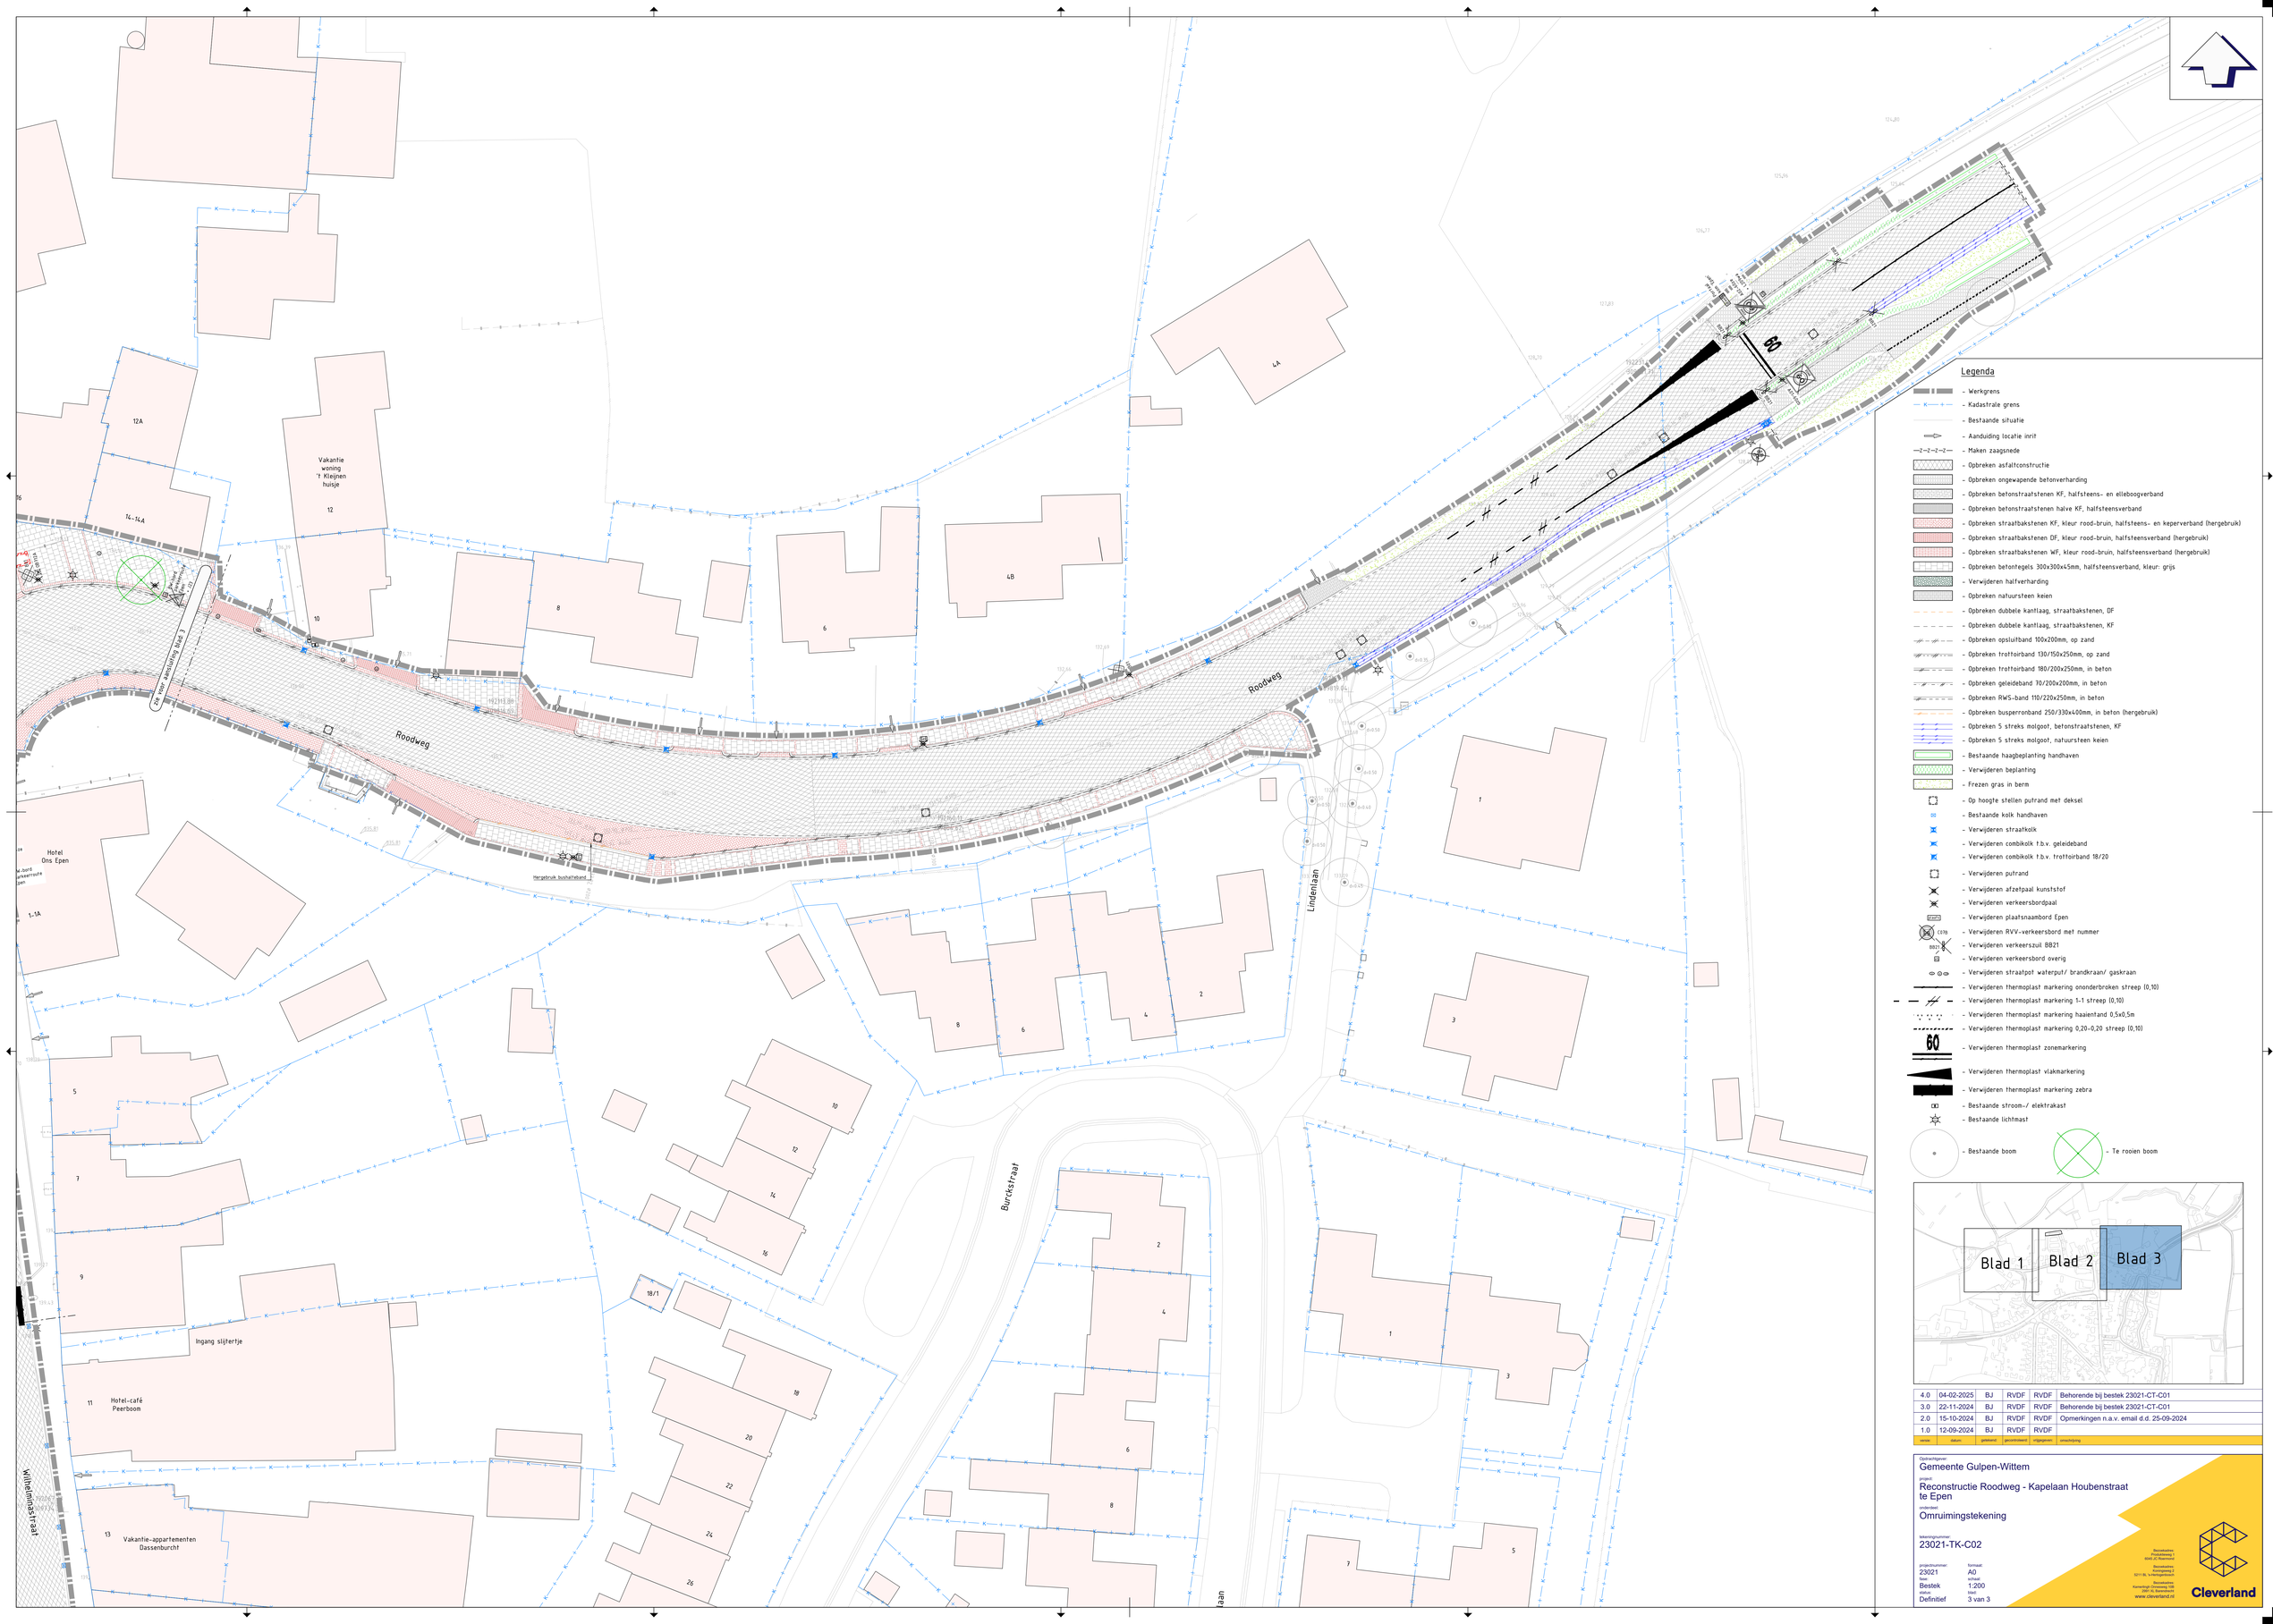

versie	datum	getekend	gecontroleerd	vrijgegeven	omschrijving
4.0	04-02-2025	BJ	RVDF	RVDF	Behorende bij bestek 23021-CT-C01
3.0	22-11-2024	BJ	RVDF	RVDF	Behorende bij bestek 23021-CT-C01
2.0	15-10-2024	BJ	RVDF	RVDF	Opmerkingen n.a.v. email d.d. 25-09-2024
1.0	12-09-2024	BJ	RVDF	RVDF	

Opdrachtgever:
Gemeente Gulpen-Wittem

project:
Reconstructie Roodweg - Kapelaan Houbenstraat te Epen

onderwerp:
Omruimingstekening

tekeningnummer:
23021-TK-C02

projectnummer: 23021
formaat: A0
schaal: 1:200
fase: Bestek
status: Definitief
blad: 3 van 3

Bezoekadres:
Prof.dr.Molenweg 1
6641 JL Randmerode

Postadres:
Koningsweg 2
5911 BL 's-Heerlijkheerlijk

Bezoekadres:
Koningin Emmaweg 108
2991 XL Barendrecht
www.cleverland.nl

Cleverland