



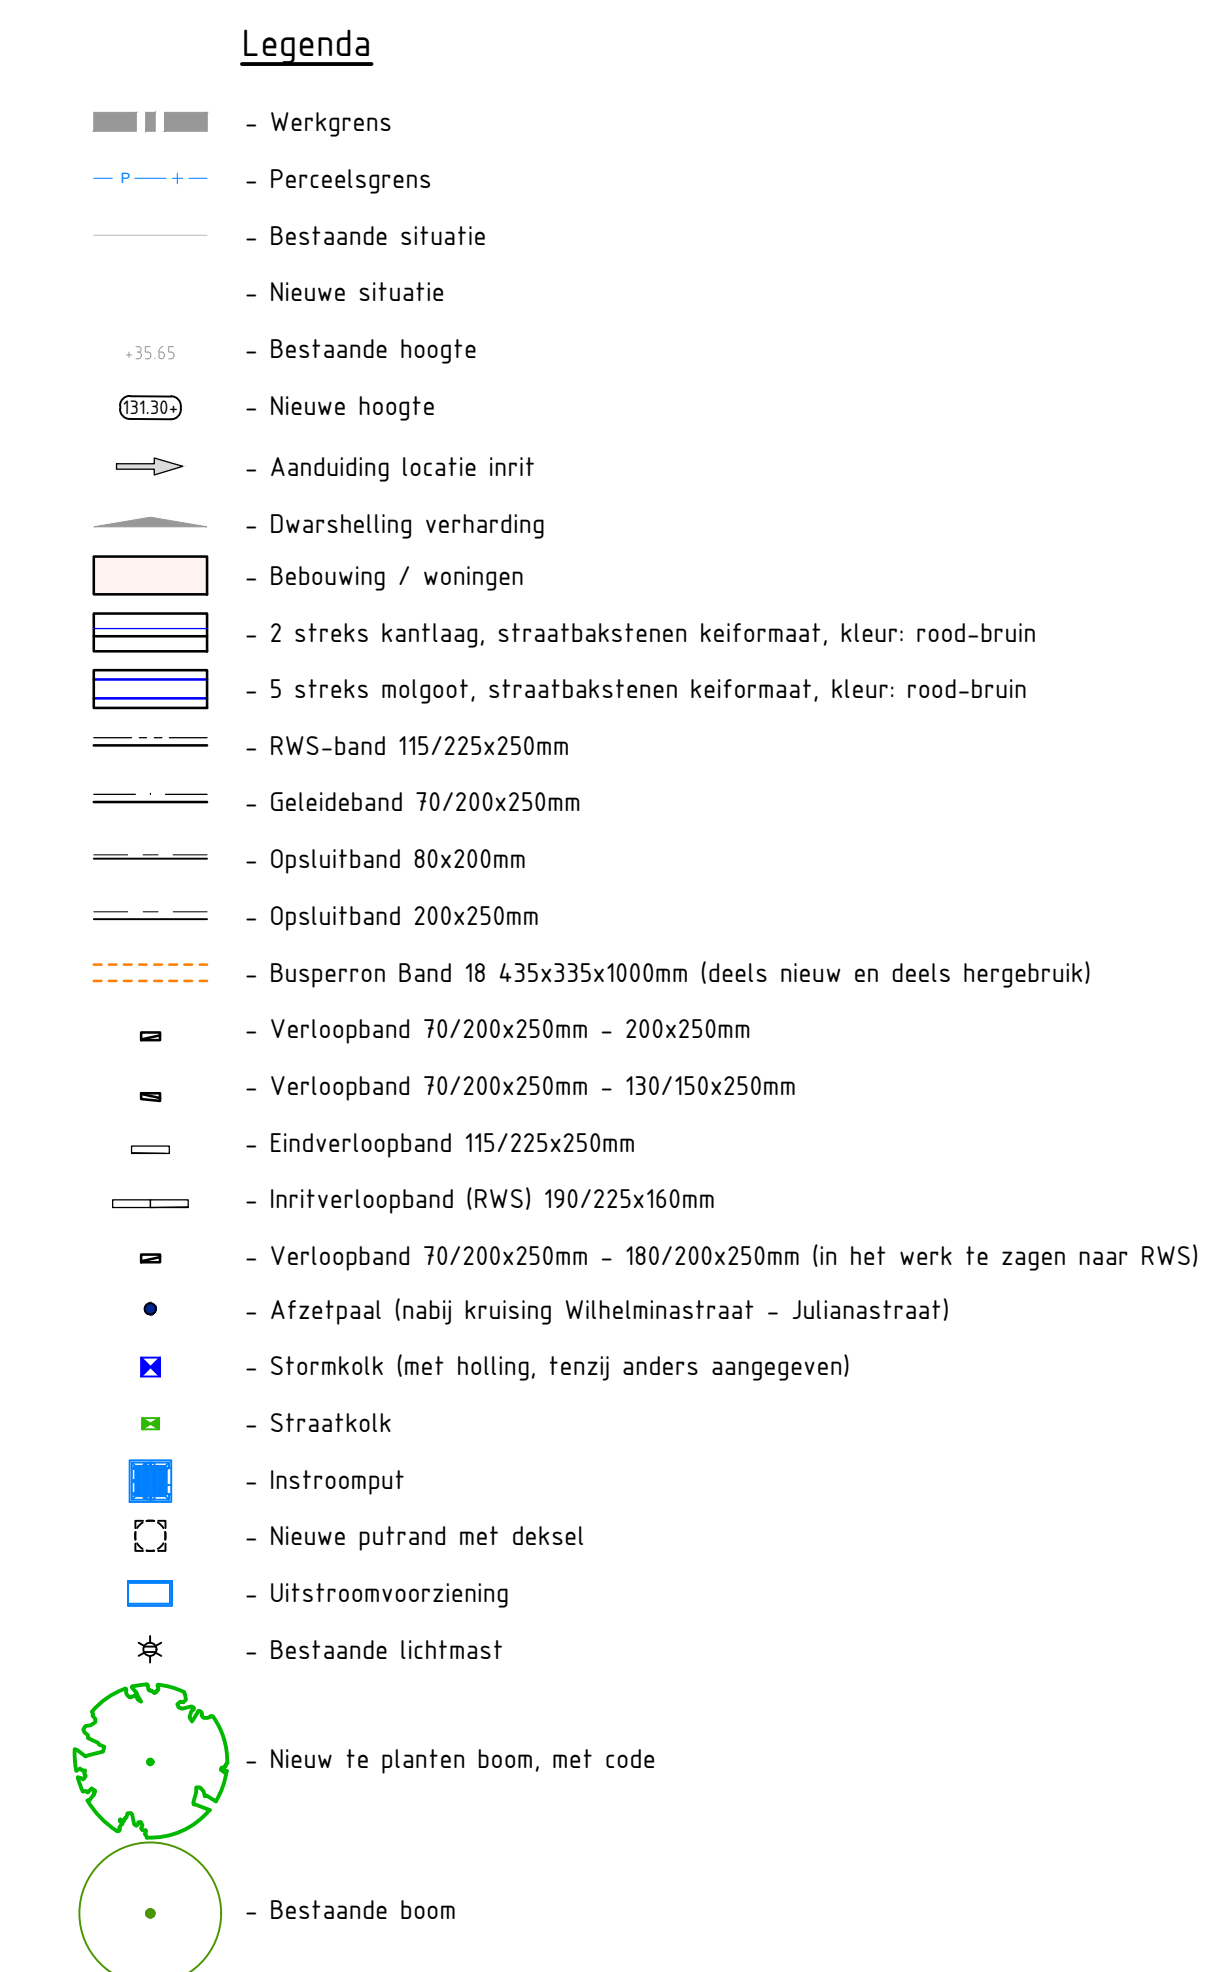

Algemeen:

- Alle hoogtes in het werk te controleren
- Nieuw werk aansluiten op bestaande hoogtes van inritten en terrassen

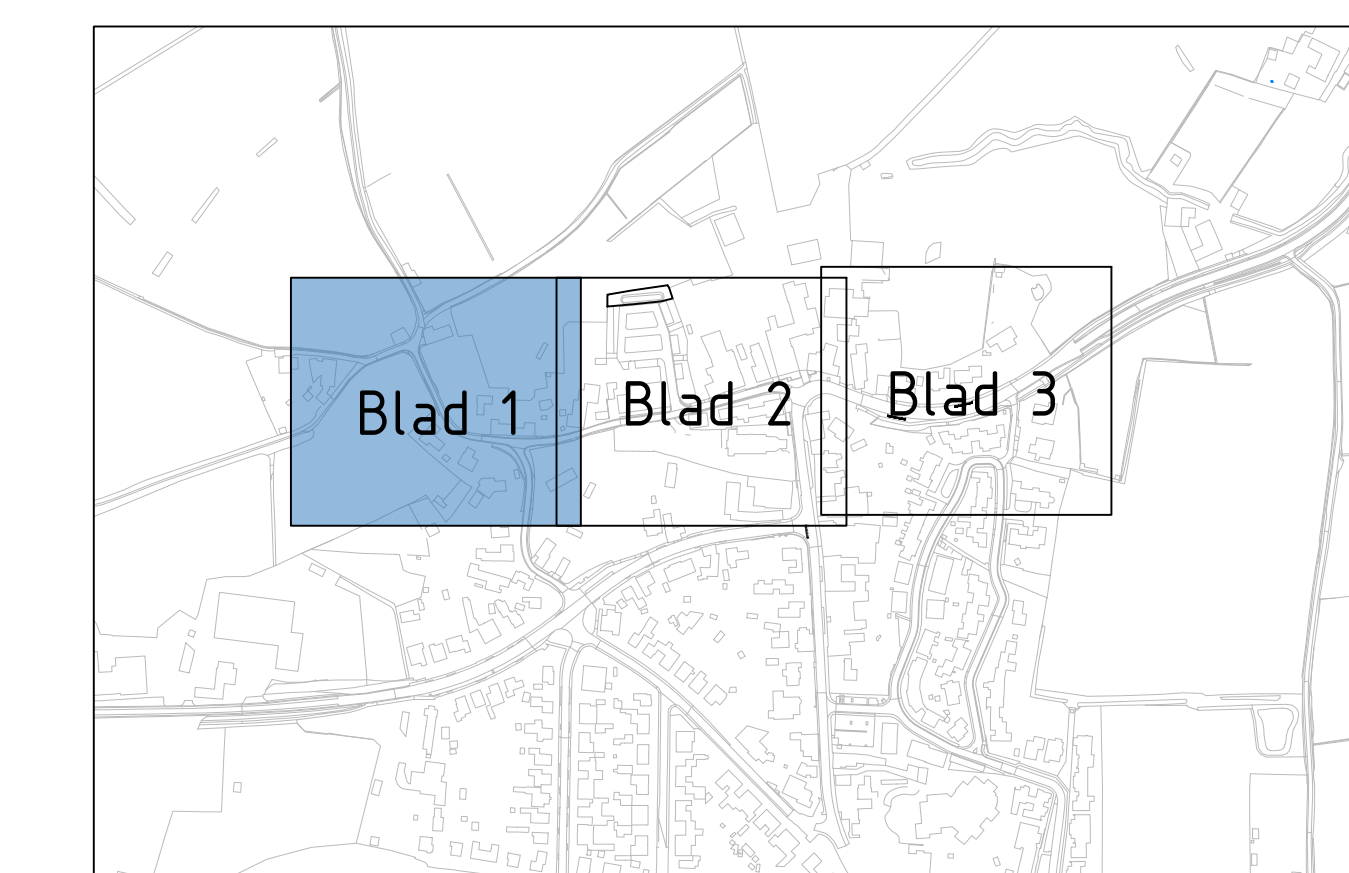

4.0	04-02-2025	BJ	RVDF	RVDF	Behorende bij bestek 23021-CT-C01
3.0	22-11-2024	BJ	RVDF	RVDF	Behorende bij bestek 23021-CT-C01
2.0	15-10-2024	BJ	RVDF	RVDF	Opmerkingen n.a.v. email d.d. 25-09-2024
1.0	13-09-2024	BJ	RVDF	RVDF	

Oopdrachtgever:
Gemeente Gulpen-Wittem

project:
**Reconstructie Roodweg - Kapelaan Houbenstraat
te Epen**

onderdeel:
Maatvoering nieuwe situatie

takekeningnummer:
23021-TK-C05

projectnummer:	formaat:
23021	A0
fase:	schaaft
Bestek	1:200
status:	blad:
Definitief	1 van 3


Bezoekadres:
Probleemloos 1
6545 JC Rossum

Bezoekadres:
Koningseind 2
5211 BL 's-Hertogenbosch

Bezoekadres:
Kamerlingh Onnesweg 189
2001 JH Amsterdam
www.cleverland.nl