
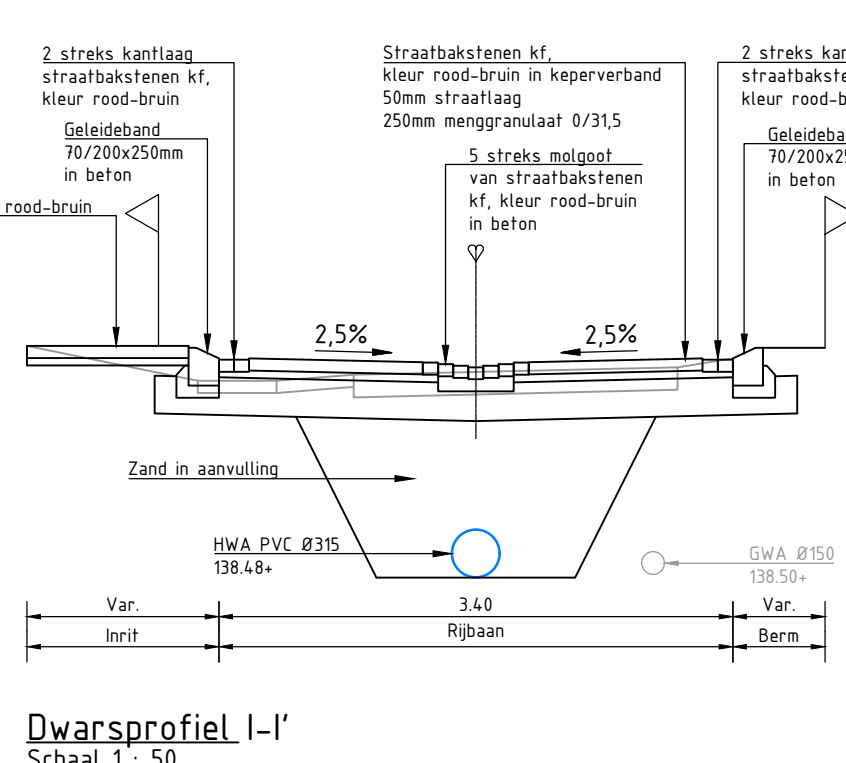
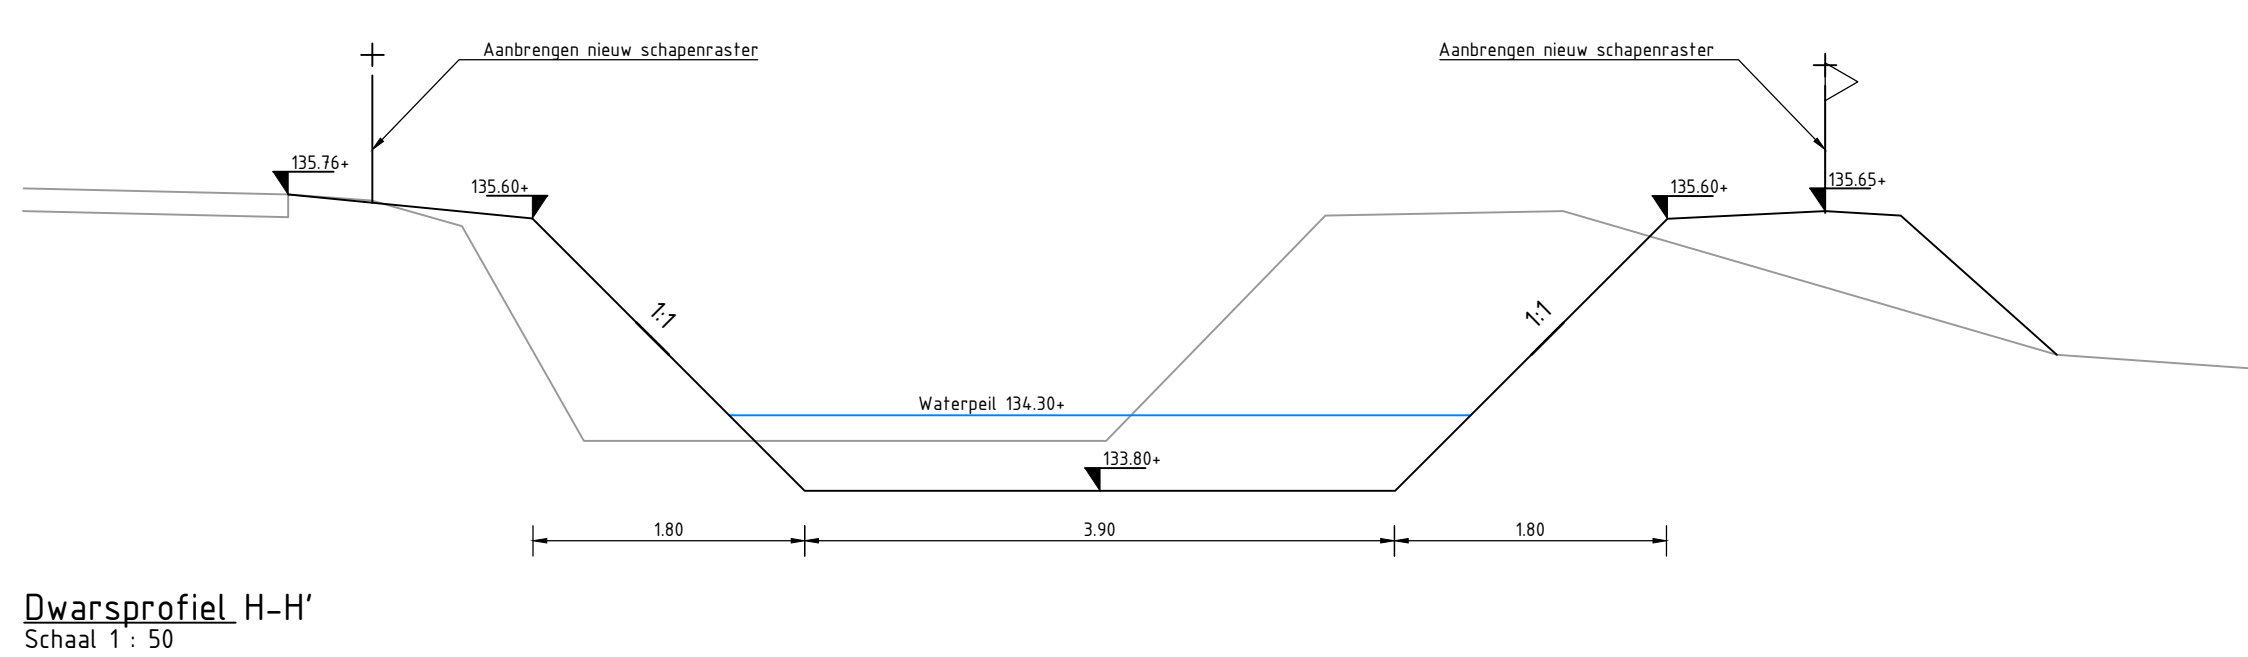
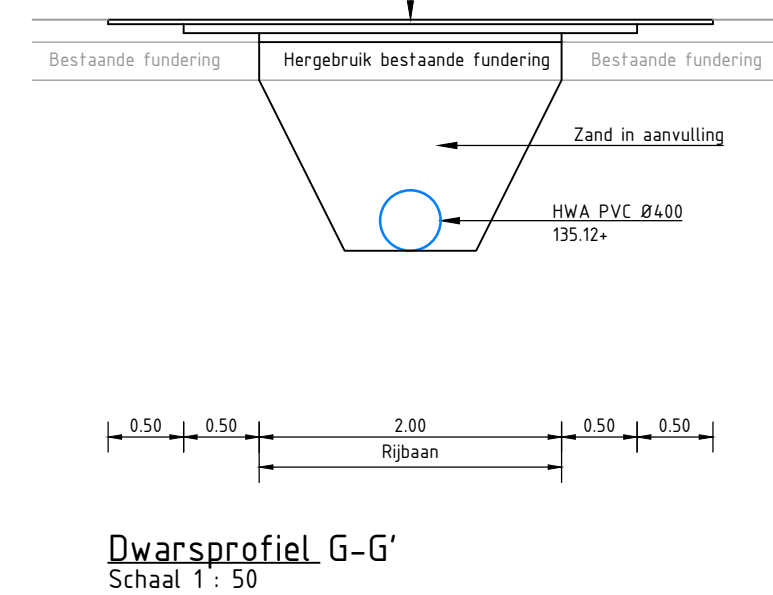
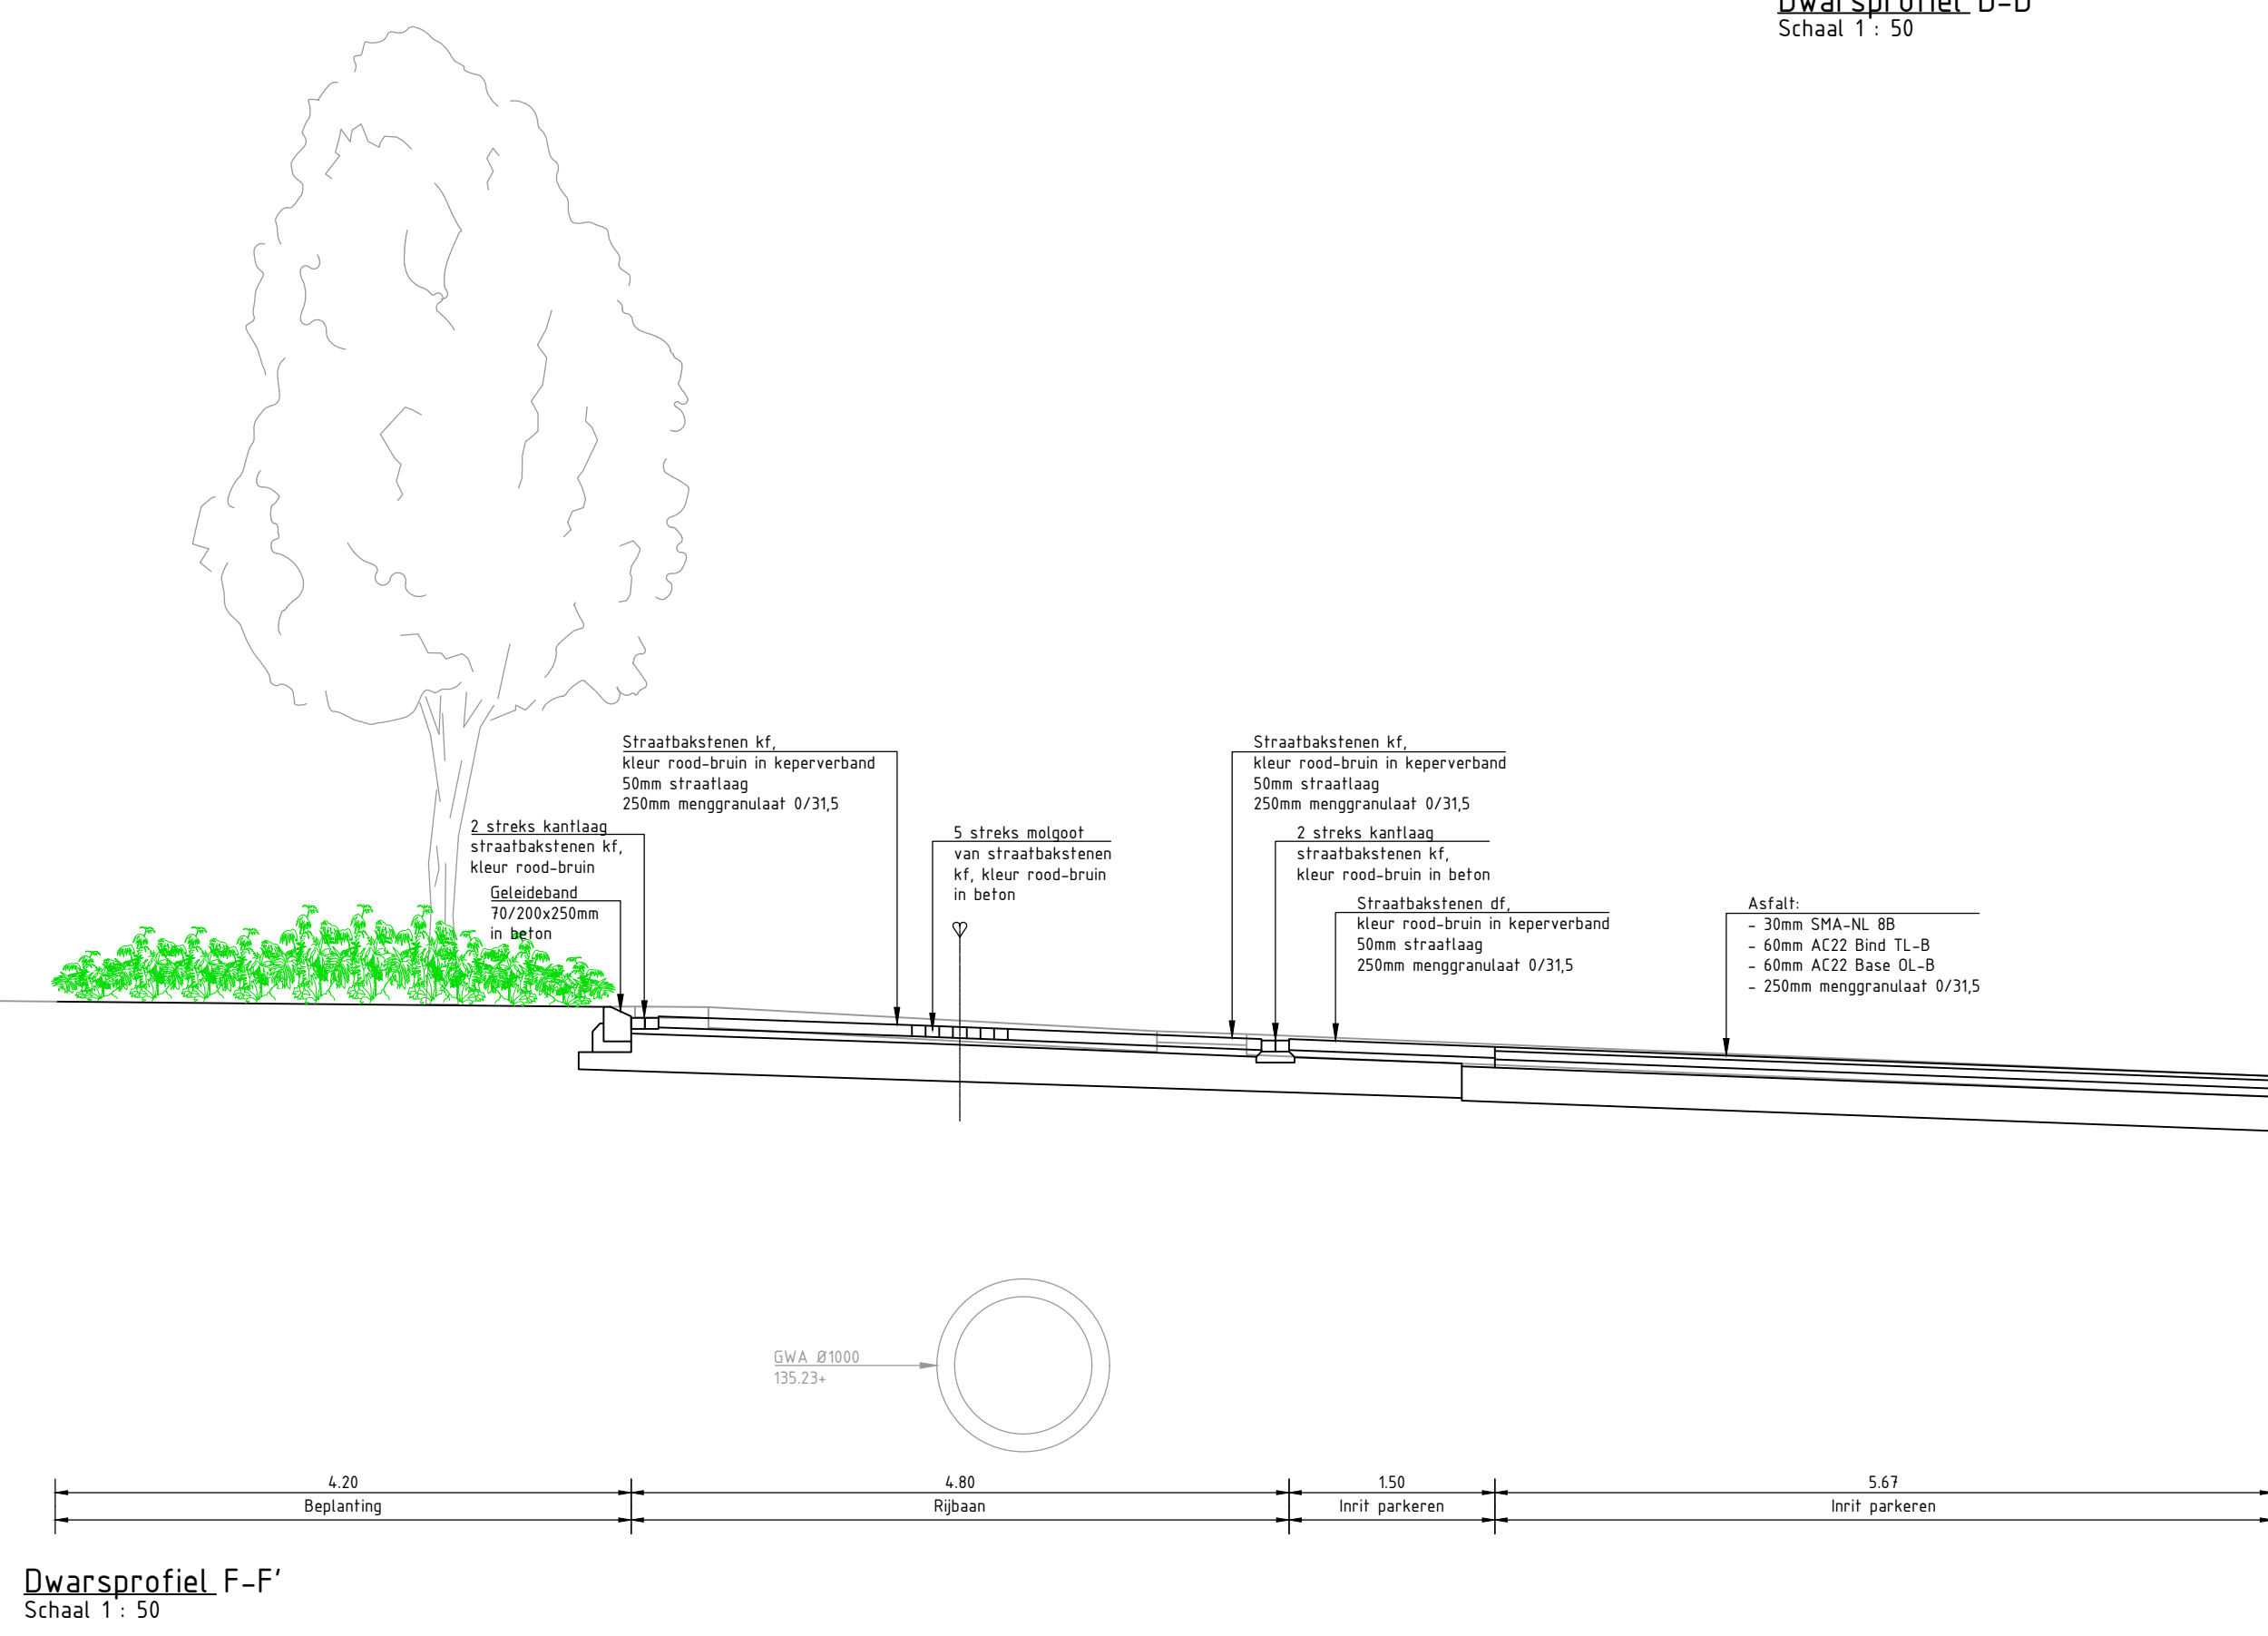
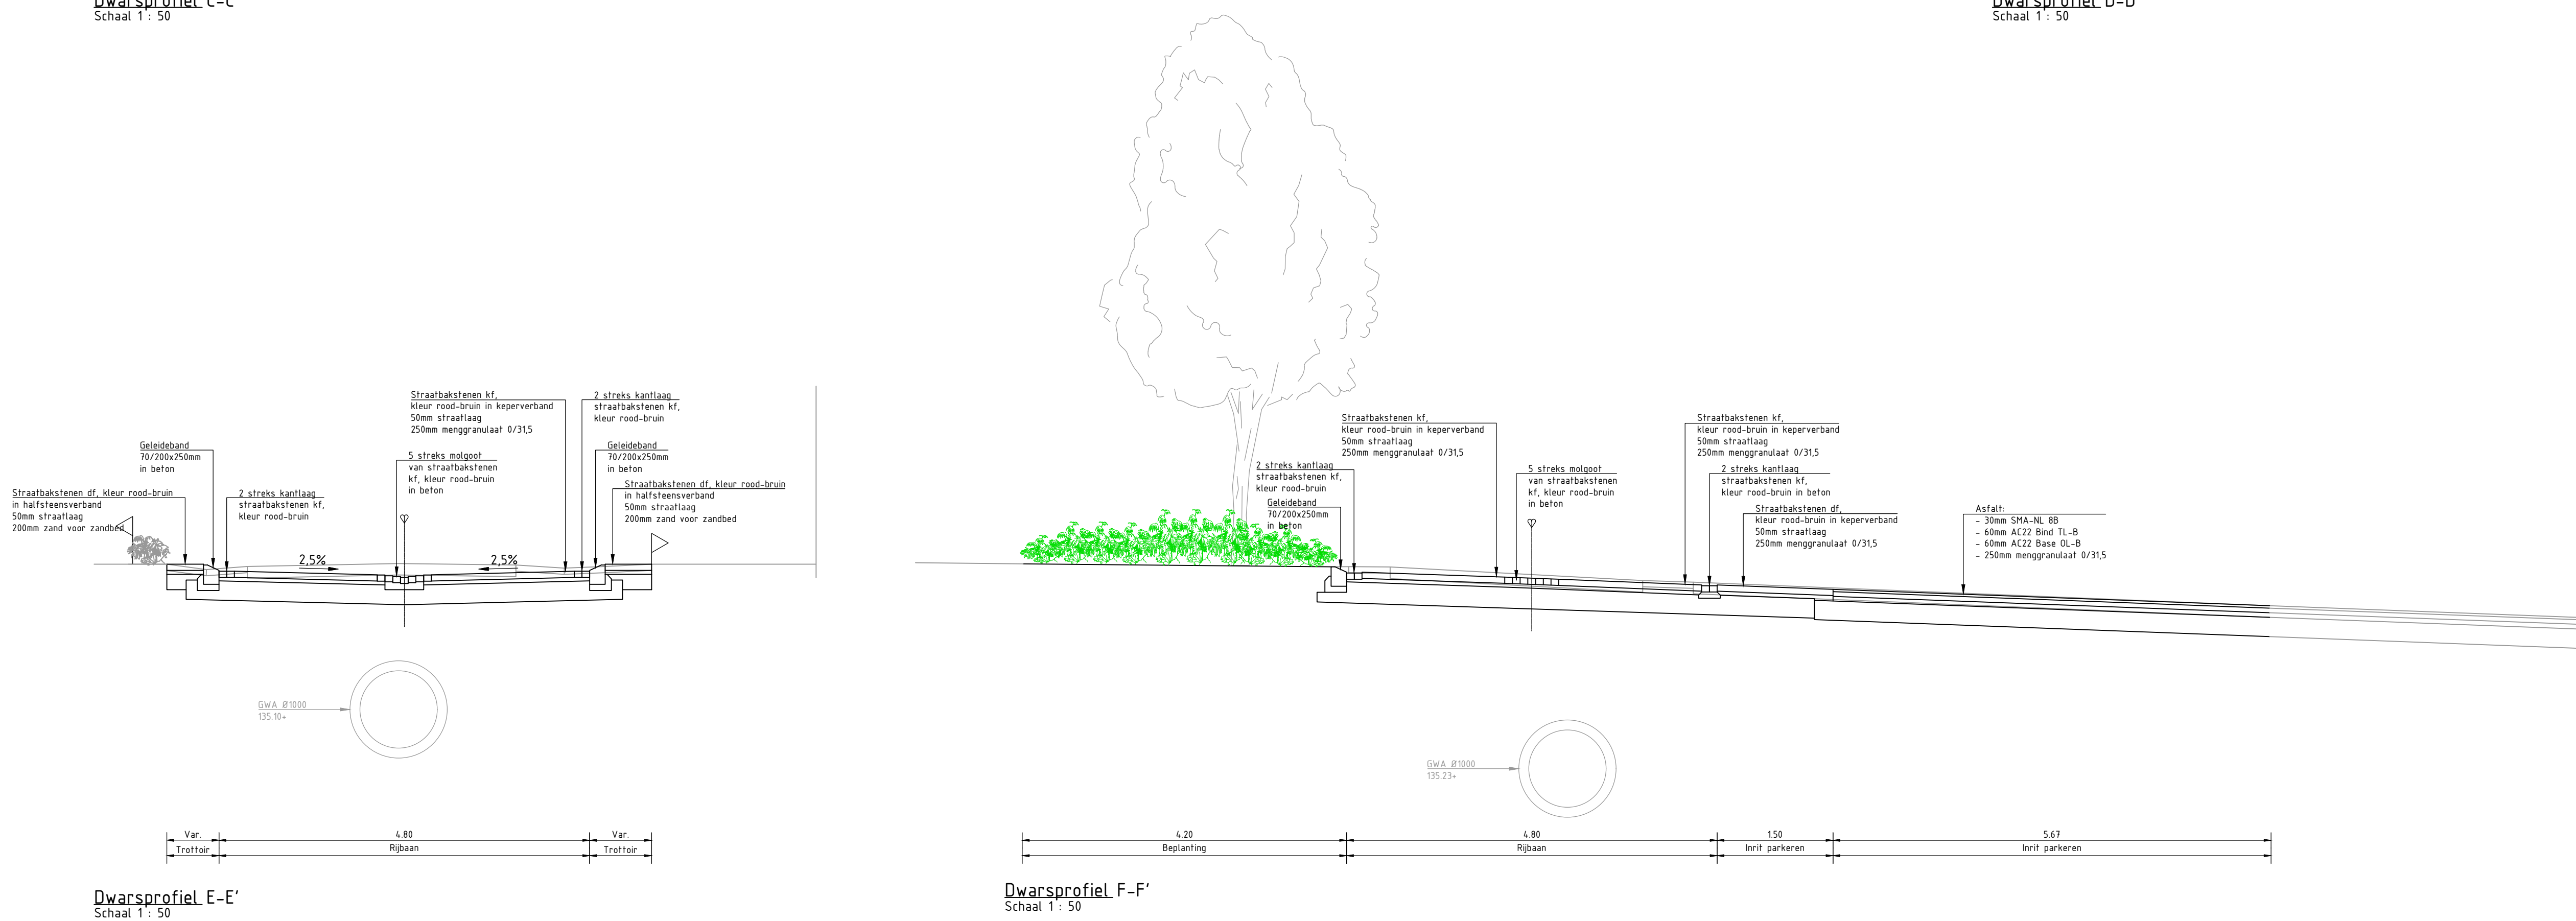
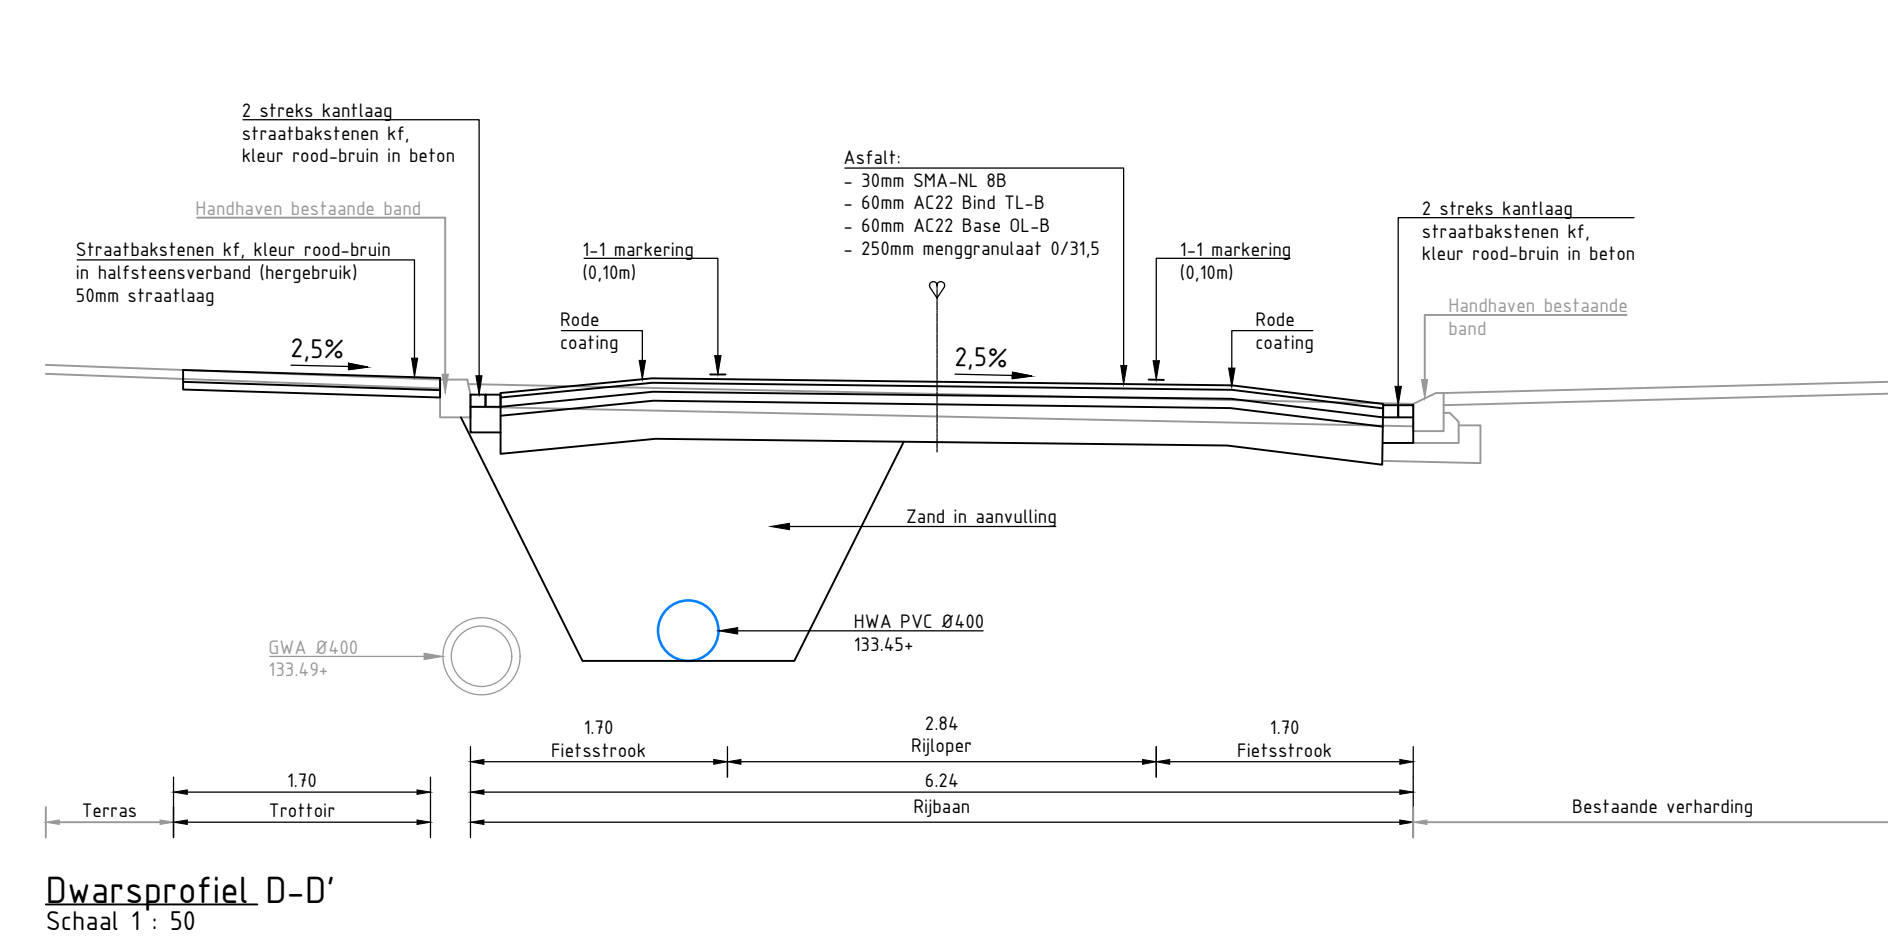
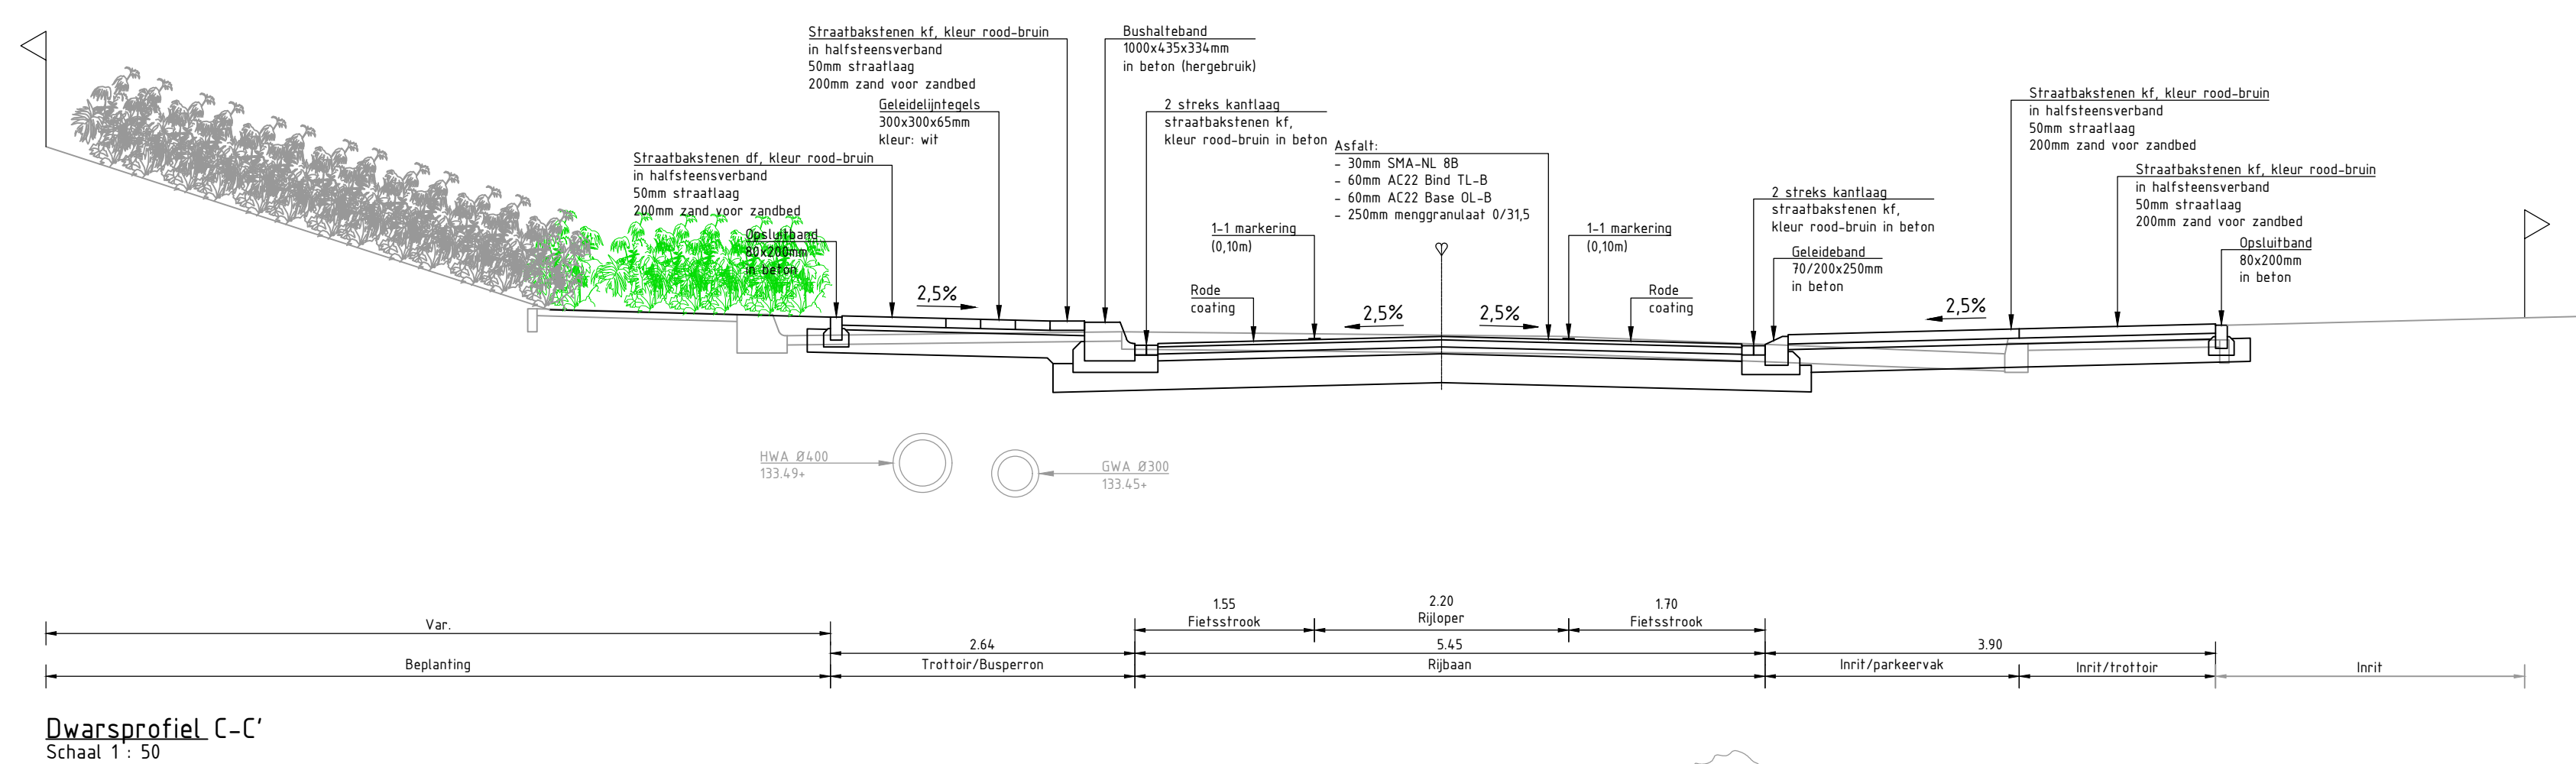
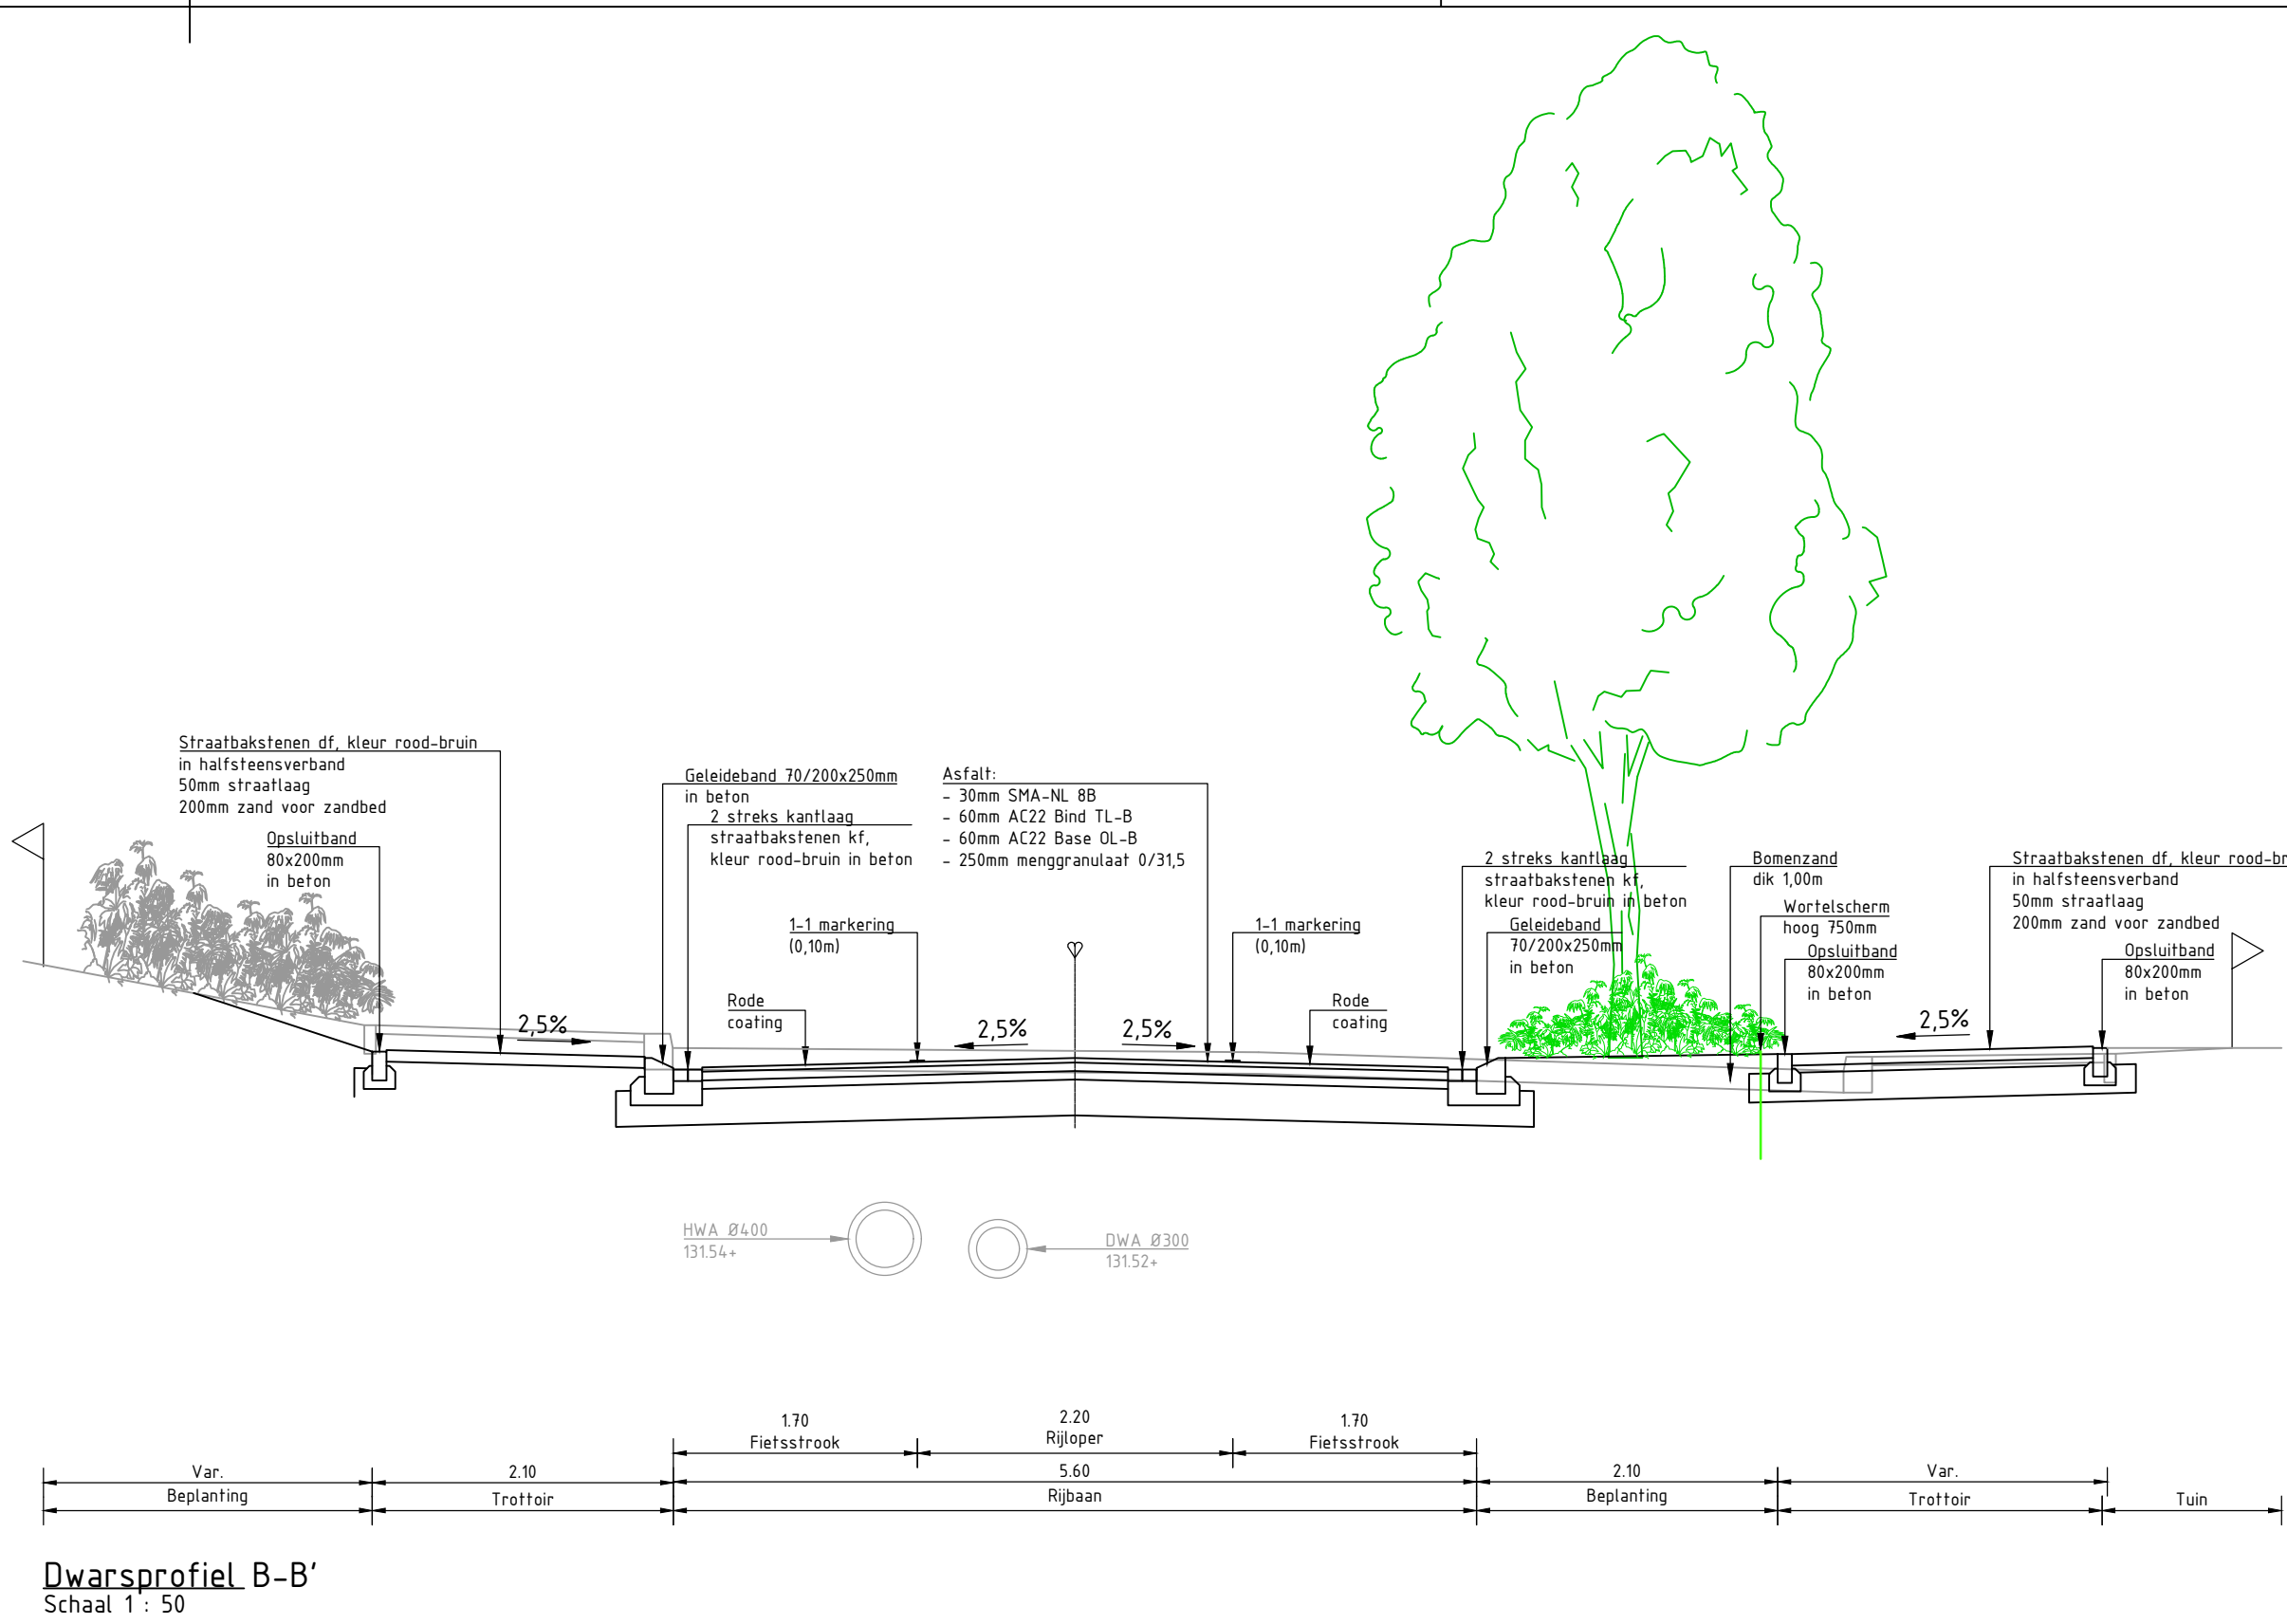


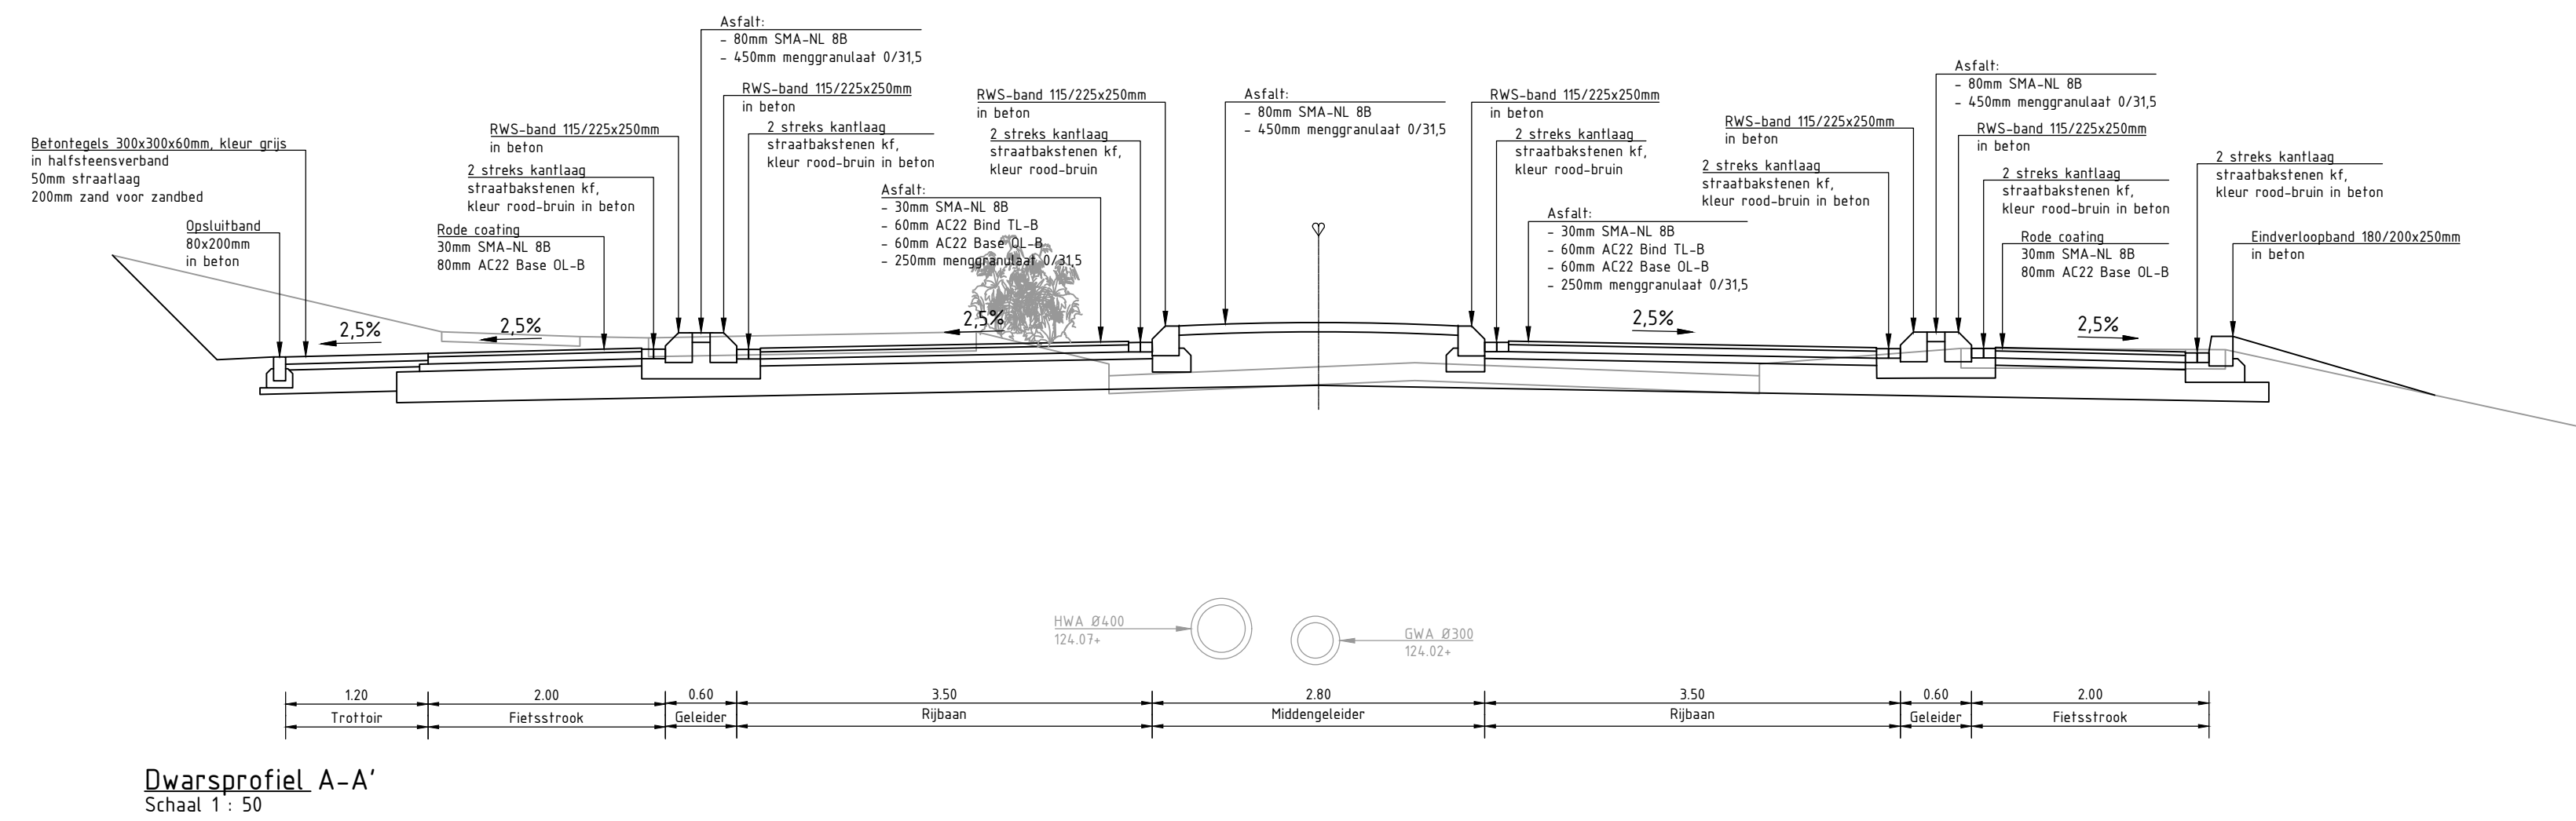

|                                                       |            |    |      |      |                                          |
|-------------------------------------------------------|------------|----|------|------|------------------------------------------|
| 4.0                                                   | 04-02-2025 | BJ | RVDF | RVDF | Behorende bij bestek 23021-CT-C01        |
| 3.0                                                   | 22-11-2024 | BJ | RVDF | RVDF | Behorende bij bestek 23021-CT-C01        |
| 2.0                                                   | 15-10-2024 | BJ | RVDF | RVDF | Opmerkingen n.a.v. email d.d. 25-09-2024 |
| 1.0                                                   | 13-09-2024 | BJ | RVDF | RVDF |                                          |
| 0.0                                                   | 01-09-2024 | BJ | RVDF | RVDF |                                          |
| Overgenomen van: Gemeente Gulpen-Wittem               |            |    |      |      |                                          |
| Reconstructie Roadweg - Kapelaan Houbenstraat te Epen |            |    |      |      |                                          |
| Dwarsprofielen                                        |            |    |      |      |                                          |
| Tekeningnummer: 23021-TK-C06                          |            |    |      |      |                                          |
| Projectnummer: 23021                                  |            |    |      |      |                                          |
| Bestek: 1200                                          |            |    |      |      |                                          |
| Definitief                                            |            |    |      |      |                                          |