


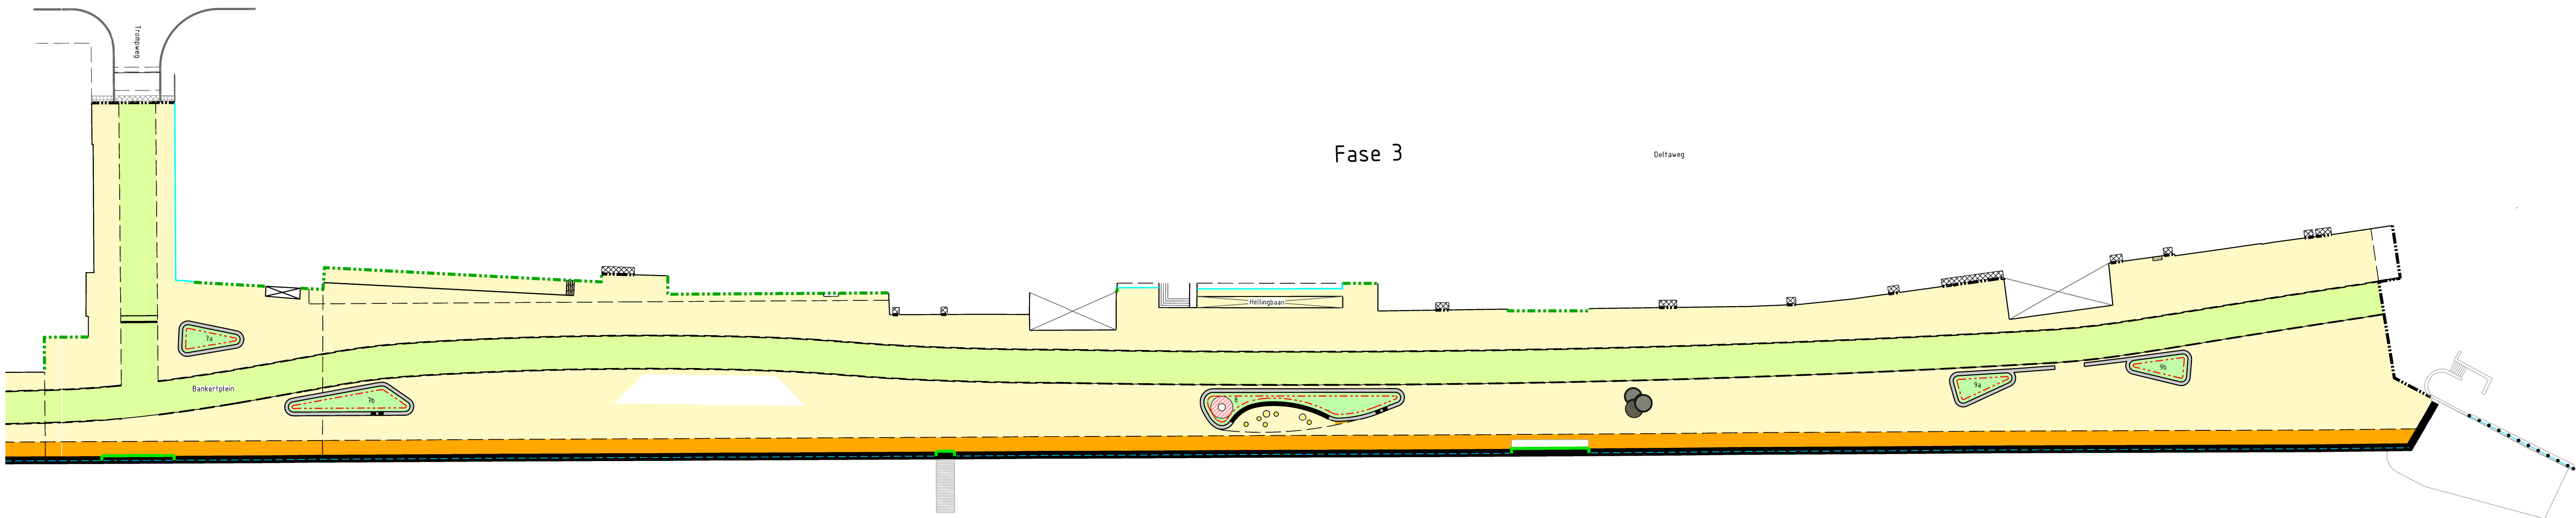

Fase 3

Delfsweg

Berkelplein

Hellingbaan

Legenda met hoeveelheden Fase 3

	Straatbakstenen, formaat 238-245x70-80 mm, kleur: Boulevard mix, dikte: 72 mm, keperverband Hoeveelheid 4418 m2 zonder knipverlies
	Straatbakstenen, formaat 238-245x70-80 mm, kleur: Boulevard rijbaan mix, dikte: 72 mm, keperverband Hoeveelheid 1546 m2 zonder knipverlies
	Straatbakstenen, formaat 238-245x70-80 mm, kleur: Boulevard mix, dikte: 60 mm, keperverband Hoeveelheid 631 m2 zonder knipverlies

GEMEENTE VLISSINGEN				
Dijkwegstraat 1, 4302 SM, Vlissingen, telefoon 016-430001, Telefax 016-430298				
Herrichting Boulevards Banket & Evertsen				
Fase 3				
Bijlage voor stenen uitvoer				GEMEENTE VLISSINGEN
Opsteller	WV	WV	WV	
WV	WV	WV	WV	
WV	WV	WV	WV	
WV	WV	WV	WV	